

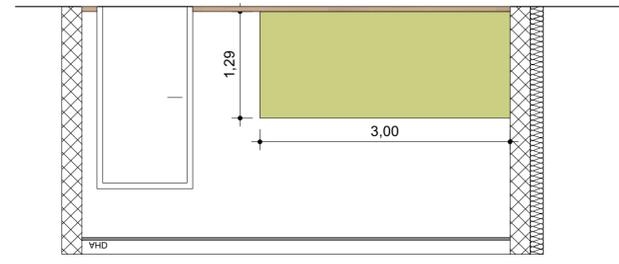
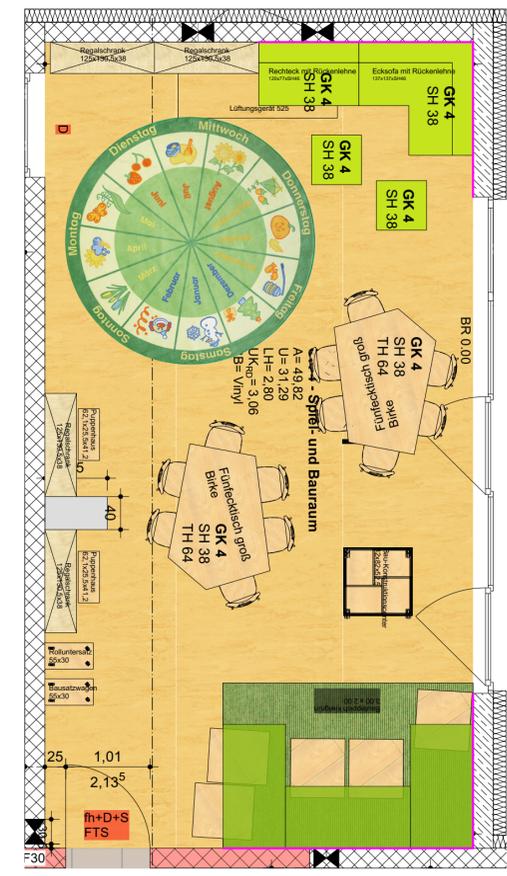
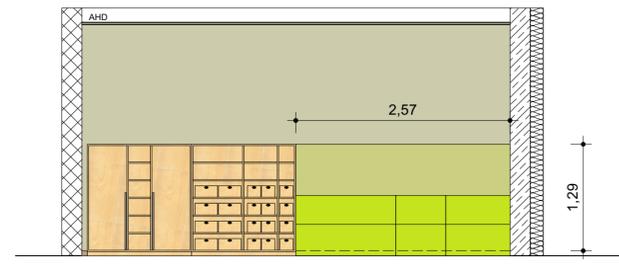


Grundriss Lese- und Computerraum

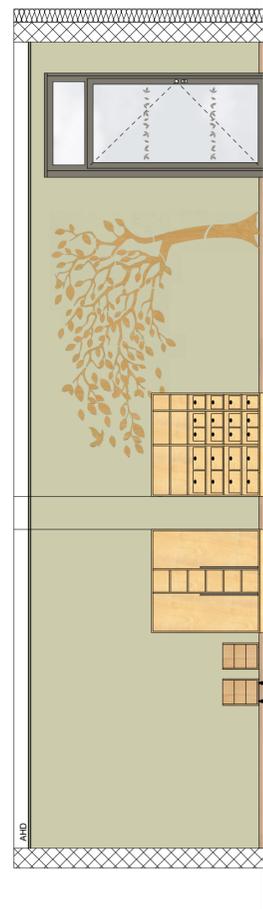

Grundriss Bau- und Spielraum

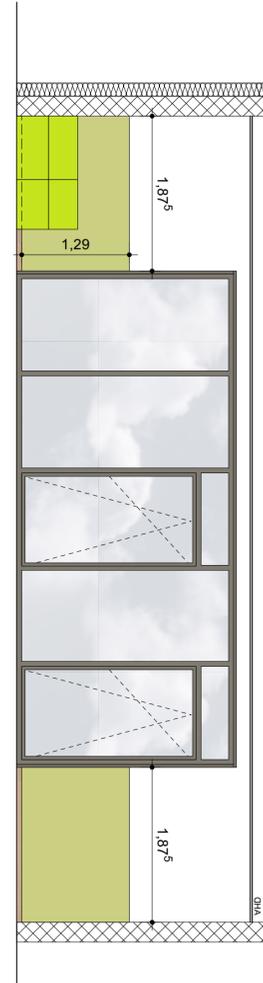

Wandschutzplatten aus Acryl - Vinylmaterial, Stärke 2mm, schlag- und bruchfest, komplett durchgefärbt, vollflächig verklebt,

LEGENDE

Alle Maße sind durch den Auftragnehmer am Bau zu prüfen!  
 Maße sind abzulesen, nicht abzugreifen. Unklarheiten sind sofort und vor Ausführung der Arbeiten der Bauleitung zu melden, anderenfalls trägt der AN die alleinige Verantwortung.  
 Die Statikpläne sind zu beachten!  
 Für die technischen Gewerke Heizung / Lüftung / Sanitär / Elektro sind die Zeichnungen der entsprechenden Fach-Ingenieure maßgebend.  
 Ausführungspläne gelten nur mit Genehmigungsvermerk des Auftraggebers, des Architekten oder der entsprechenden Fachingenieure.

	KS - Mauerwerk		Trockenbau		FFB Fertigfußboden
	Poroton - AW		Wärmedämmung		RFB Rohfußboden
	Mauerwerk - Bestand		Kies		BR Brüstungshöhe
	Poroton - IW		Holz		OK Oberkante
	Klinkermauerwerk		Erdreich		UK Unterkante
	Beton		Böschung		VK Vorderkante
	Stahlbeton				UKD Unterkante Decke
	Abbruch				DD Deckendurchbruch
	Neubau				UZ Unterzug
					RWA Rauch- und Wärmeabzug
					NA Notausgang
					LH lichte Raumhöhe
					REV Revisionsöffnung

INDEX	DATUM	ÄNDERUNGEN	BEARBEITET

BAUVORHABEN  
**Neubau Hortgebäude Hermsdorf**  
 Mittelstraße 22, 39326 Hohe Börde OT Hermsdorf



BAUHERR  
 Gemeinde Hohe Börde  
 Bördestraße 8  
 39167 Hohe Börde OT Irxleben

ARCHITEKT  
 FREIGABE  
 DATUM

PLANINHALT  
**Wandschutz**  
 Maßstab  
 1:50

PLANNUMMER	Baubabschnitt	Leistungsphase	Fachplanung	Planinhalt	Ebene	Zeichnungs.Nr.	Index
	00	5	AR	WS	OG	01	
DATEINAME	00-5-AR-WS-OG-01-250430						
PROJEKTNUMMER	20019a	BEARBEITET		DATUM	30.04.2025		

Vorabzug - 30.4.25