


Maßstab 1:50

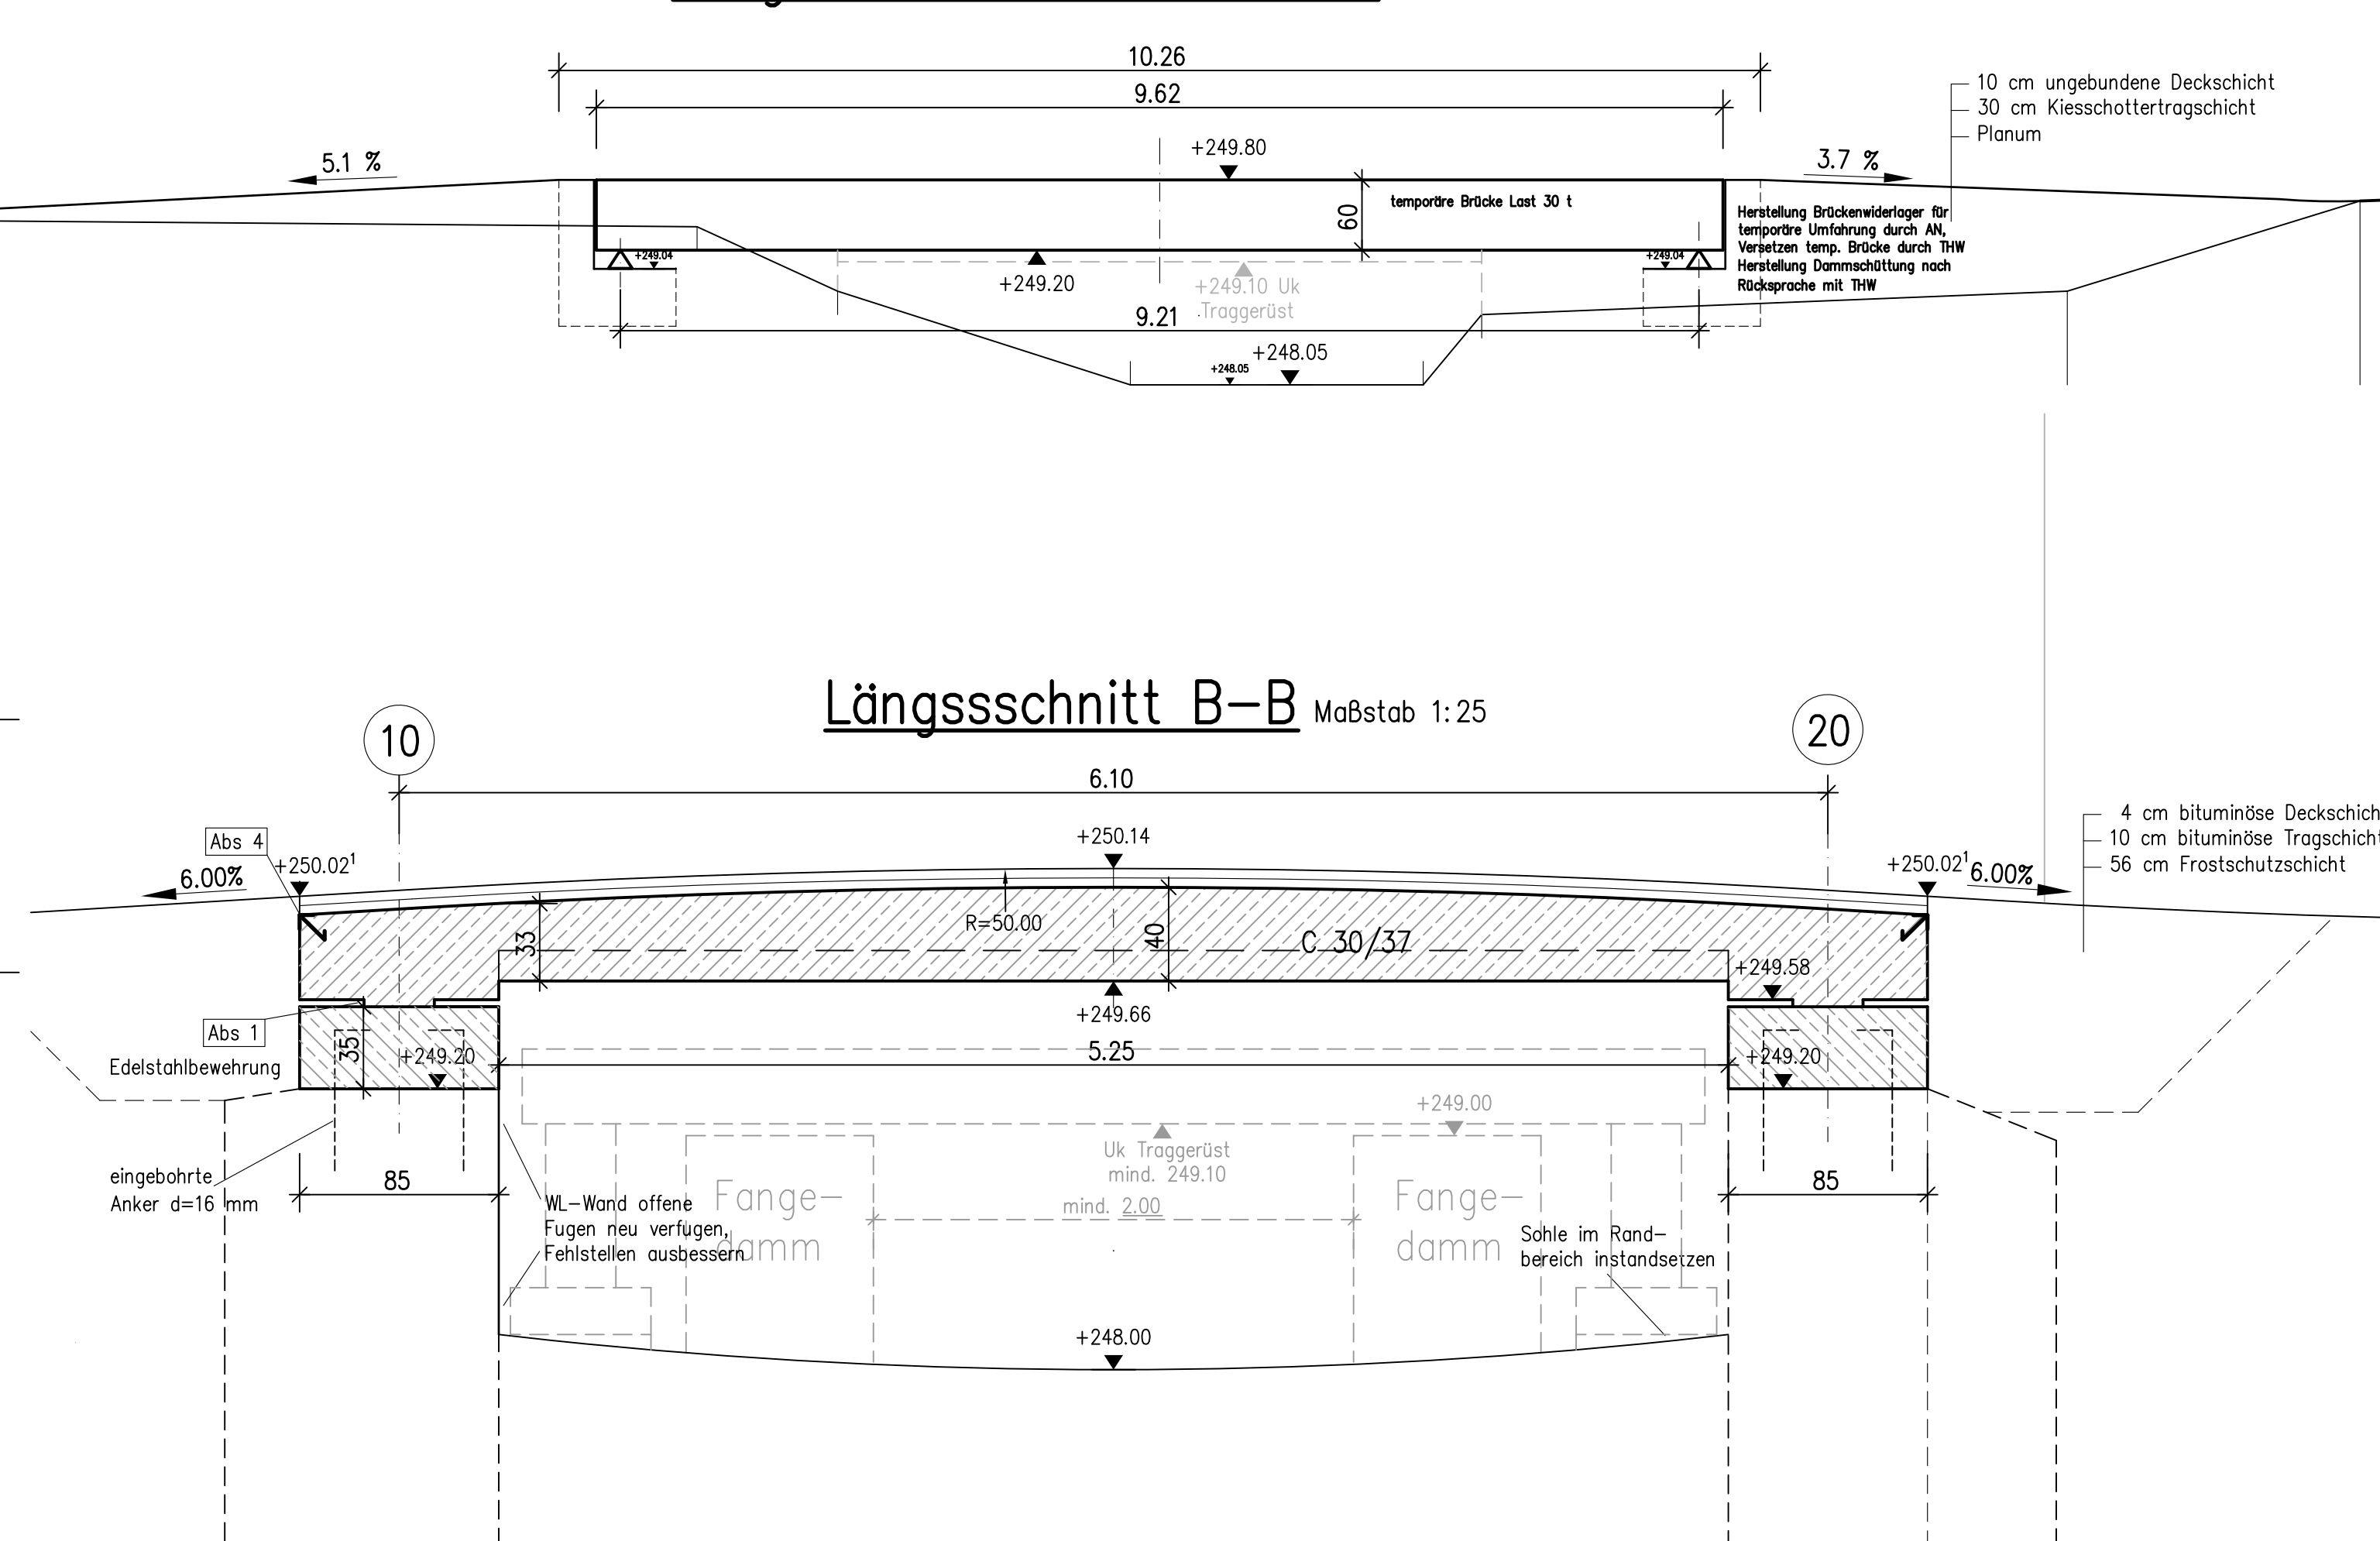

Erläuterungen:

- Sichtflächenschalung: gehobelte Bretter $b = 10 \text{ cm}$ gleicher Querschnitt mit Nut und Feder
- alle Betonkanten mit $1,5 \text{ cm} / 1,5 \text{ cm}$ brechen
- Gesimsband Strukturschalung System Trier

Bauteil	Beton	Expositionsklassen	Betonstahl	Spannstahl
Auflagerbank	C 30/37	XC4, XF3	B 500 B	—
Überbau	C 30/37	XC4, XF3, XM1	B 500 B	—
Kappen	C 25/30	XC4, XF3	B 500 B	—

Alle Bauteile sind der Feuchtigkeitsklasse WA zuzuordnen

Bauart: Stahlbetonrahmen	
Verkehrsart	Stroßenbrücke Verkehrskategorie 3 nach DIN EN 1991-2
Stützweite	6,10 m
Gesamtlänge	6,10 m
Lichte Weite zwischen den Widerlagern $\perp$	5,15 m
Kleinste lichte Höhe	ca. 1,45 m
Kreuzungswinkel	88,9 gon = 80,0°
Breite zw. Geländern	5,50 m
Brückenfläche	33,6 m²

Entwurfsbearbeitung:		 Dresden Konstruktionsgruppe Bauen Ingenieurbüro für Bauwesen Westendstraße 3 · 01187 Dresden Tel. 03 51 - 47 90 08 60 · Fax 47 90 08 66		Projekt-Nr.: 124-502 <table border="1"> <tr> <th></th> <th>Datum</th> <th>Zeichen</th> </tr> <tr> <td>Bearb.:</td> <td>14.02.2025</td> <td>Gossel</td> </tr> <tr> <td>Gez.:</td> <td>14.02.2025</td> <td>Gossel</td> </tr> <tr> <td>Gepr.:</td> <td>14.02.2025</td> <td>Burkhardt</td> </tr> <tr> <td>Datum</td> <td>Gezeichnet</td> <td>Geprüft</td> </tr> </table>			Datum	Zeichen	Bearb.:	14.02.2025	Gossel	Gez.:	14.02.2025	Gossel	Gepr.:	14.02.2025	Burkhardt	Datum	Gezeichnet	Geprüft
	Datum	Zeichen																		
Bearb.:	14.02.2025	Gossel																		
Gez.:	14.02.2025	Gossel																		
Gepr.:	14.02.2025	Burkhardt																		
Datum	Gezeichnet	Geprüft																		
Index	Geändert																			
a																				
b																				
c																				
d																				
Straßenbauverwaltung:  Stadt Pulsnitz Bauamt				Anlage: 2 Blatt-Nr.: 1 Projekt-Nr.:																
Straßenklasse: Gemeindefstraße Streckenbezeichnung: Am Mühlgraben (Bergkellerbrücke) Gemarkung: Friedersdorf				<table border="1"> <tr> <th></th> <th>Datum</th> <th>Zeichen</th> </tr> <tr> <td>Bearb.:</td> <td></td> <td></td> </tr> <tr> <td>Gez.:</td> <td></td> <td></td> </tr> <tr> <td>Gepr.:</td> <td></td> <td></td> </tr> <tr> <td colspan="3">ASB-Nr.:</td> </tr> </table>			Datum	Zeichen	Bearb.:			Gez.:			Gepr.:			ASB-Nr.:		
	Datum	Zeichen																		
Bearb.:																				
Gez.:																				
Gepr.:																				
ASB-Nr.:																				
Bauwerk/Baumaßnahme: Erneuerung Oberbau Brücke über die Pulsnitz im Zuge Am Mühlgraben (Bergkellerbrücke) in Pulsnitz, Ortsteil Friedersdorf				Ausschreibungsplan Maßstab: 1 : 50, 25																
Pflanderstellung: Bauwerksplan Grundriss, Schnitte, Behelfsbrücke																				
Aufgestellt:		Geprüft:																		
Genehmigt:																				

