


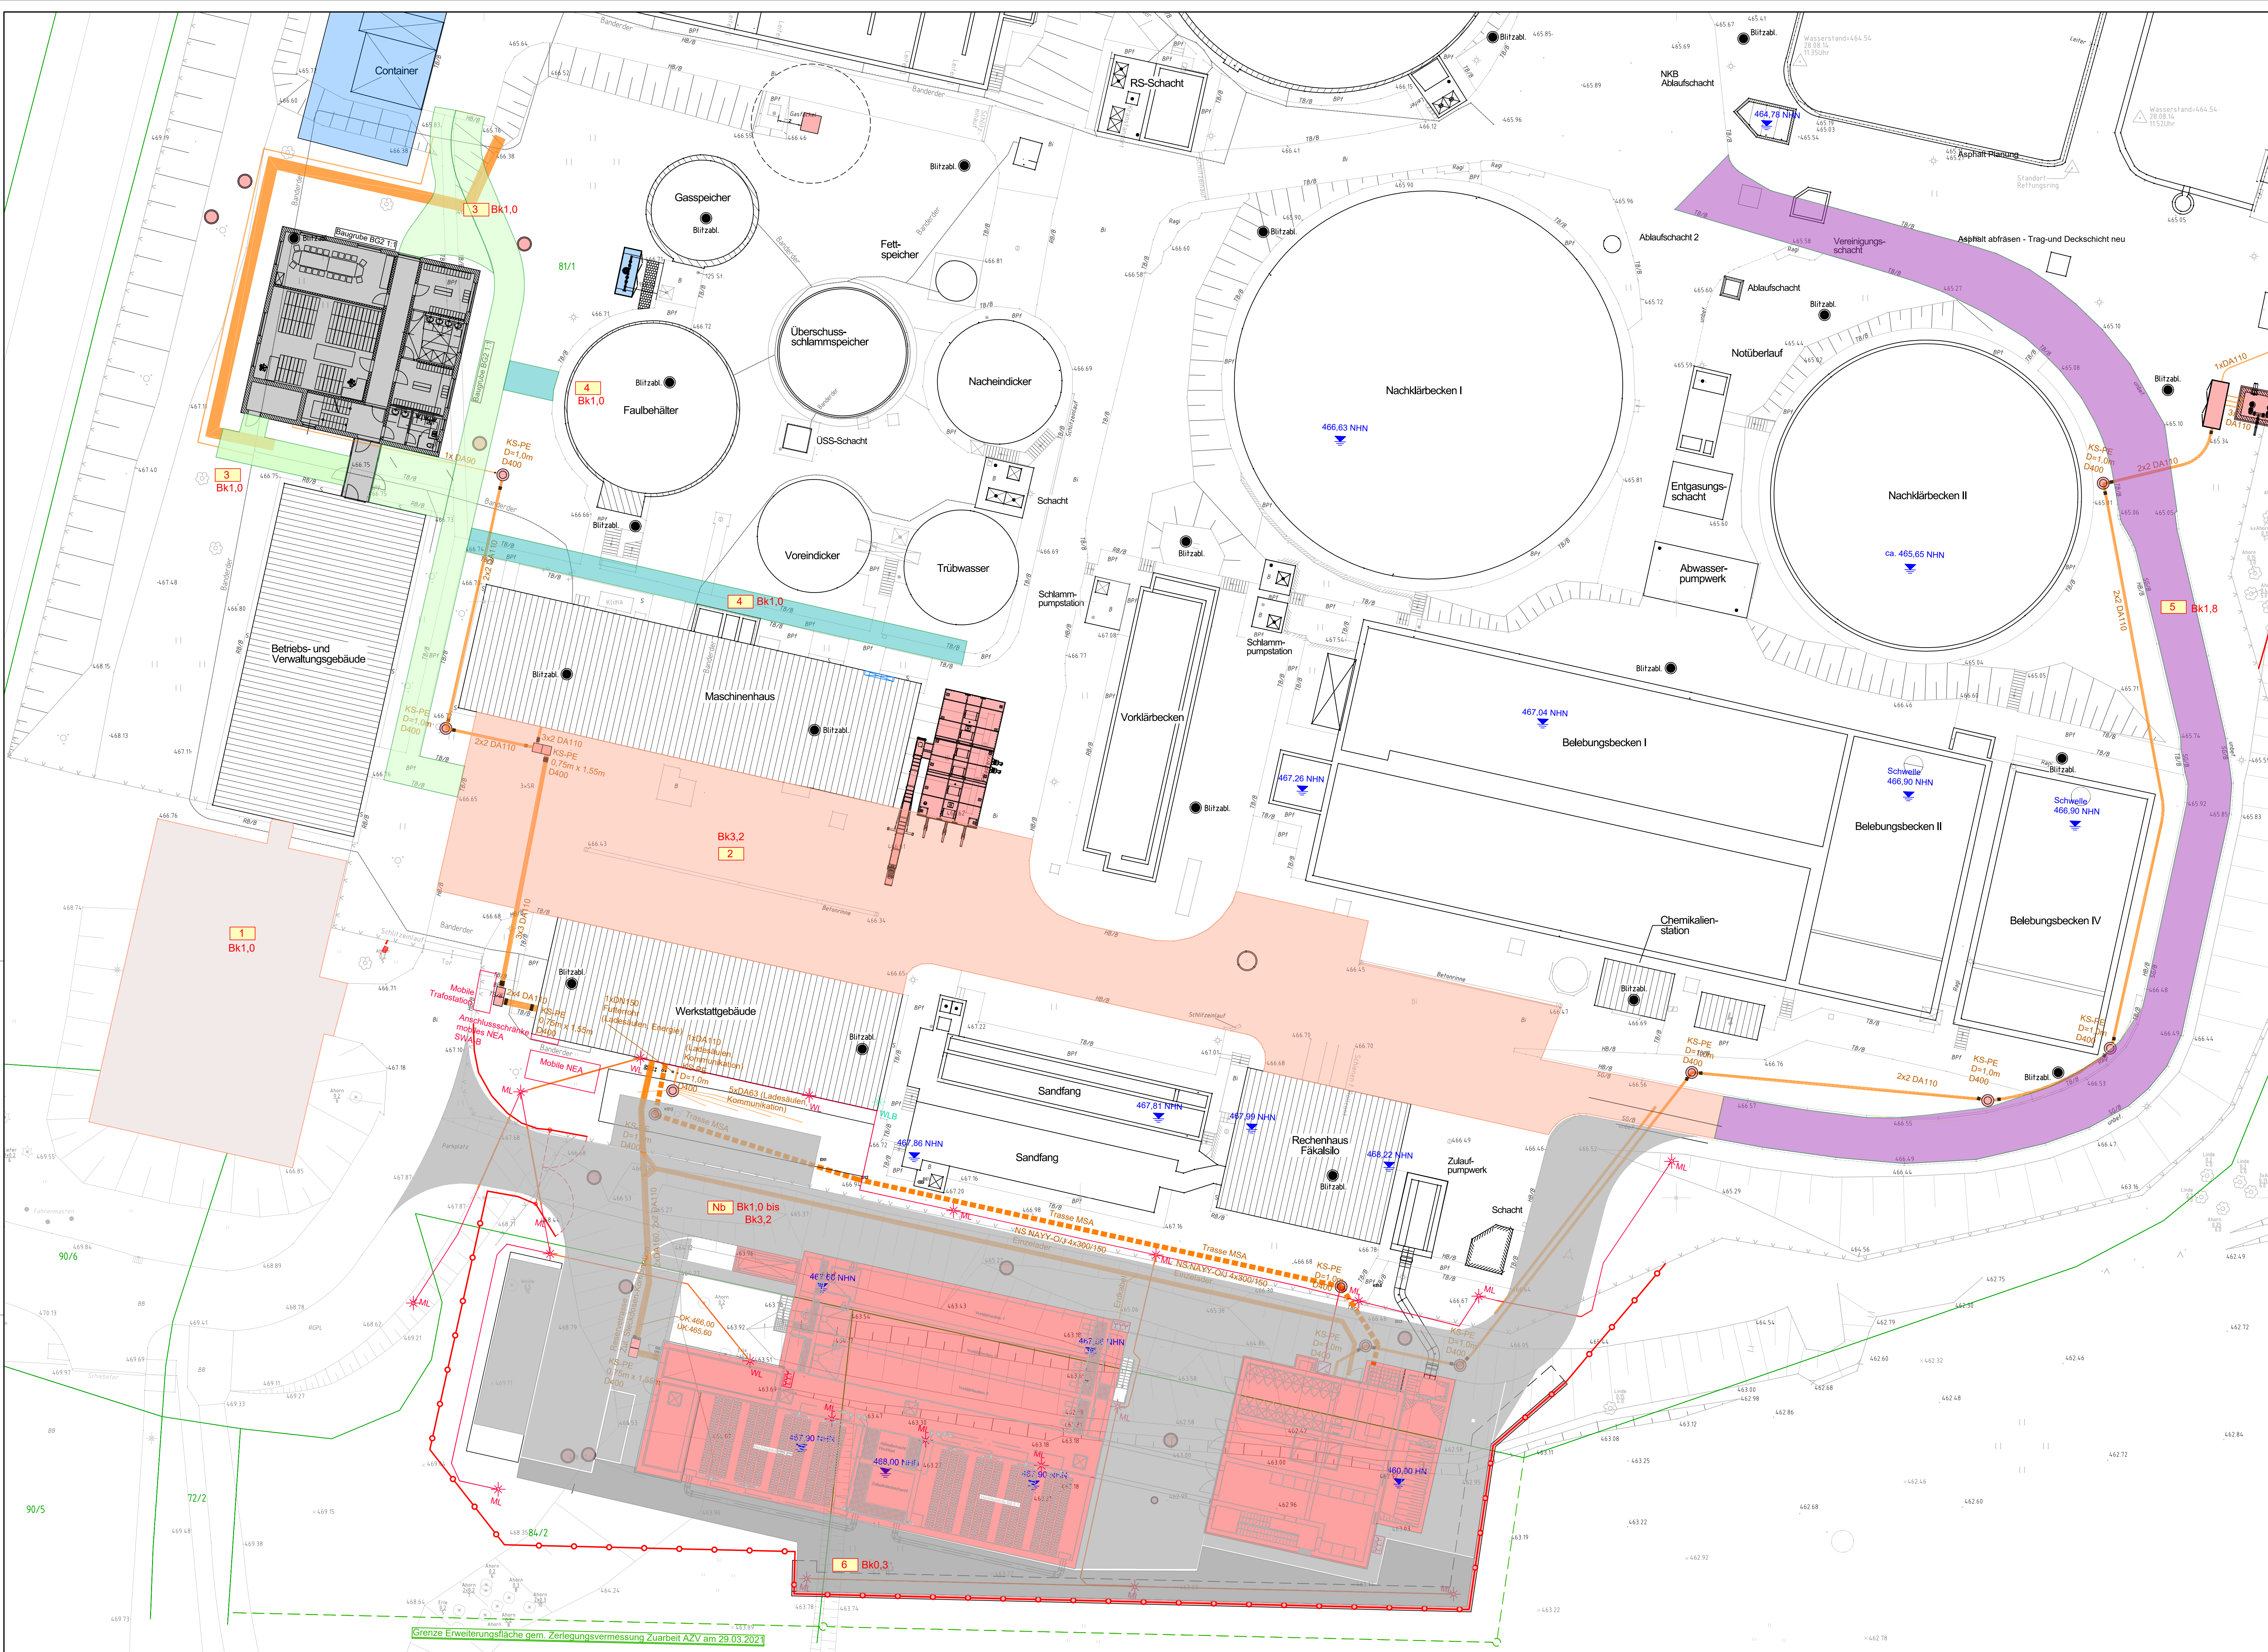

Zeichenerklärung
Planung

1

VA Bestand Parkplatz Bk 1.0

2

VA Bestand Betriebshof Bk 3.2345

Nb

VA Neubaubereich verschiedene Bk (Bk 1.8 bis Bk 3.2)6**Bestands- und Ergänzungsflächen**

Plangrundlage
1. Bestandslageplan KA Schönfeld - Zuarbeit BKS 2021-03-23

Lagesystem: ETRS 89 / UTM 33
Höhensystem: NHN (HN76 + 12cm = NN = NHN)

e					
d					
c					
b					
a					
Änderung			Bearbeiter		Datum

Freiborn-vom-Stein-Allee 5 99425 Weimar Tel.: +49-3643-5431-0 Fax: +49-3643-5431-50 weimar@lopp.de www.lopp.de			Schaperstraße 18 10719 Berlin Tel.: +49-30-55242375 berlin@lopp.de www.lopp.de		
INGENIEURBÜRO			LOPP		
Planungsgesellschaft mbH					

Auftraggeber: Abwasserzweckverband "Oberes Zschopau- und Sehmatal"					
Projekt: 4. Ausbaustufe - ZKA Schönfeld					
Planungsphase: Ausführungsplanung					
Zeichnung: Übersichtsplan					
Verkehrsanlagen					

Projektltr.: MB	Bearbeiter: GBE, MU	Proj.-Nr.: 285 392 024 19	Datum: 15.05.2025	Maßstab: 1:200	Blatt-Nr.: AP_VA_ÜLP_01
Dieser Plan ist urheberrechtlich geschützt. Weitergabe, Vervielfältigung, Verwendung nur mit Zustimmung durch das INGENIEURBÜRO LOPP zulässig. Bei Weiterverwendung, auch auszugsweise, ist das INGENIEURBÜRO LOPP als Urheber zu vermerken. Unsere Pläne beruhen teilweise auf Planungsunterlagen Dritter. Für die Genauigkeit bzw. Richtigkeit solcher Angaben von Dritten übernehmen wir keine Haftung.					

Grenze Erweiterungsfläche gem. Zerlegungsvermessung Zuarbeit AZV am 29.03.2021