


Allplan 202

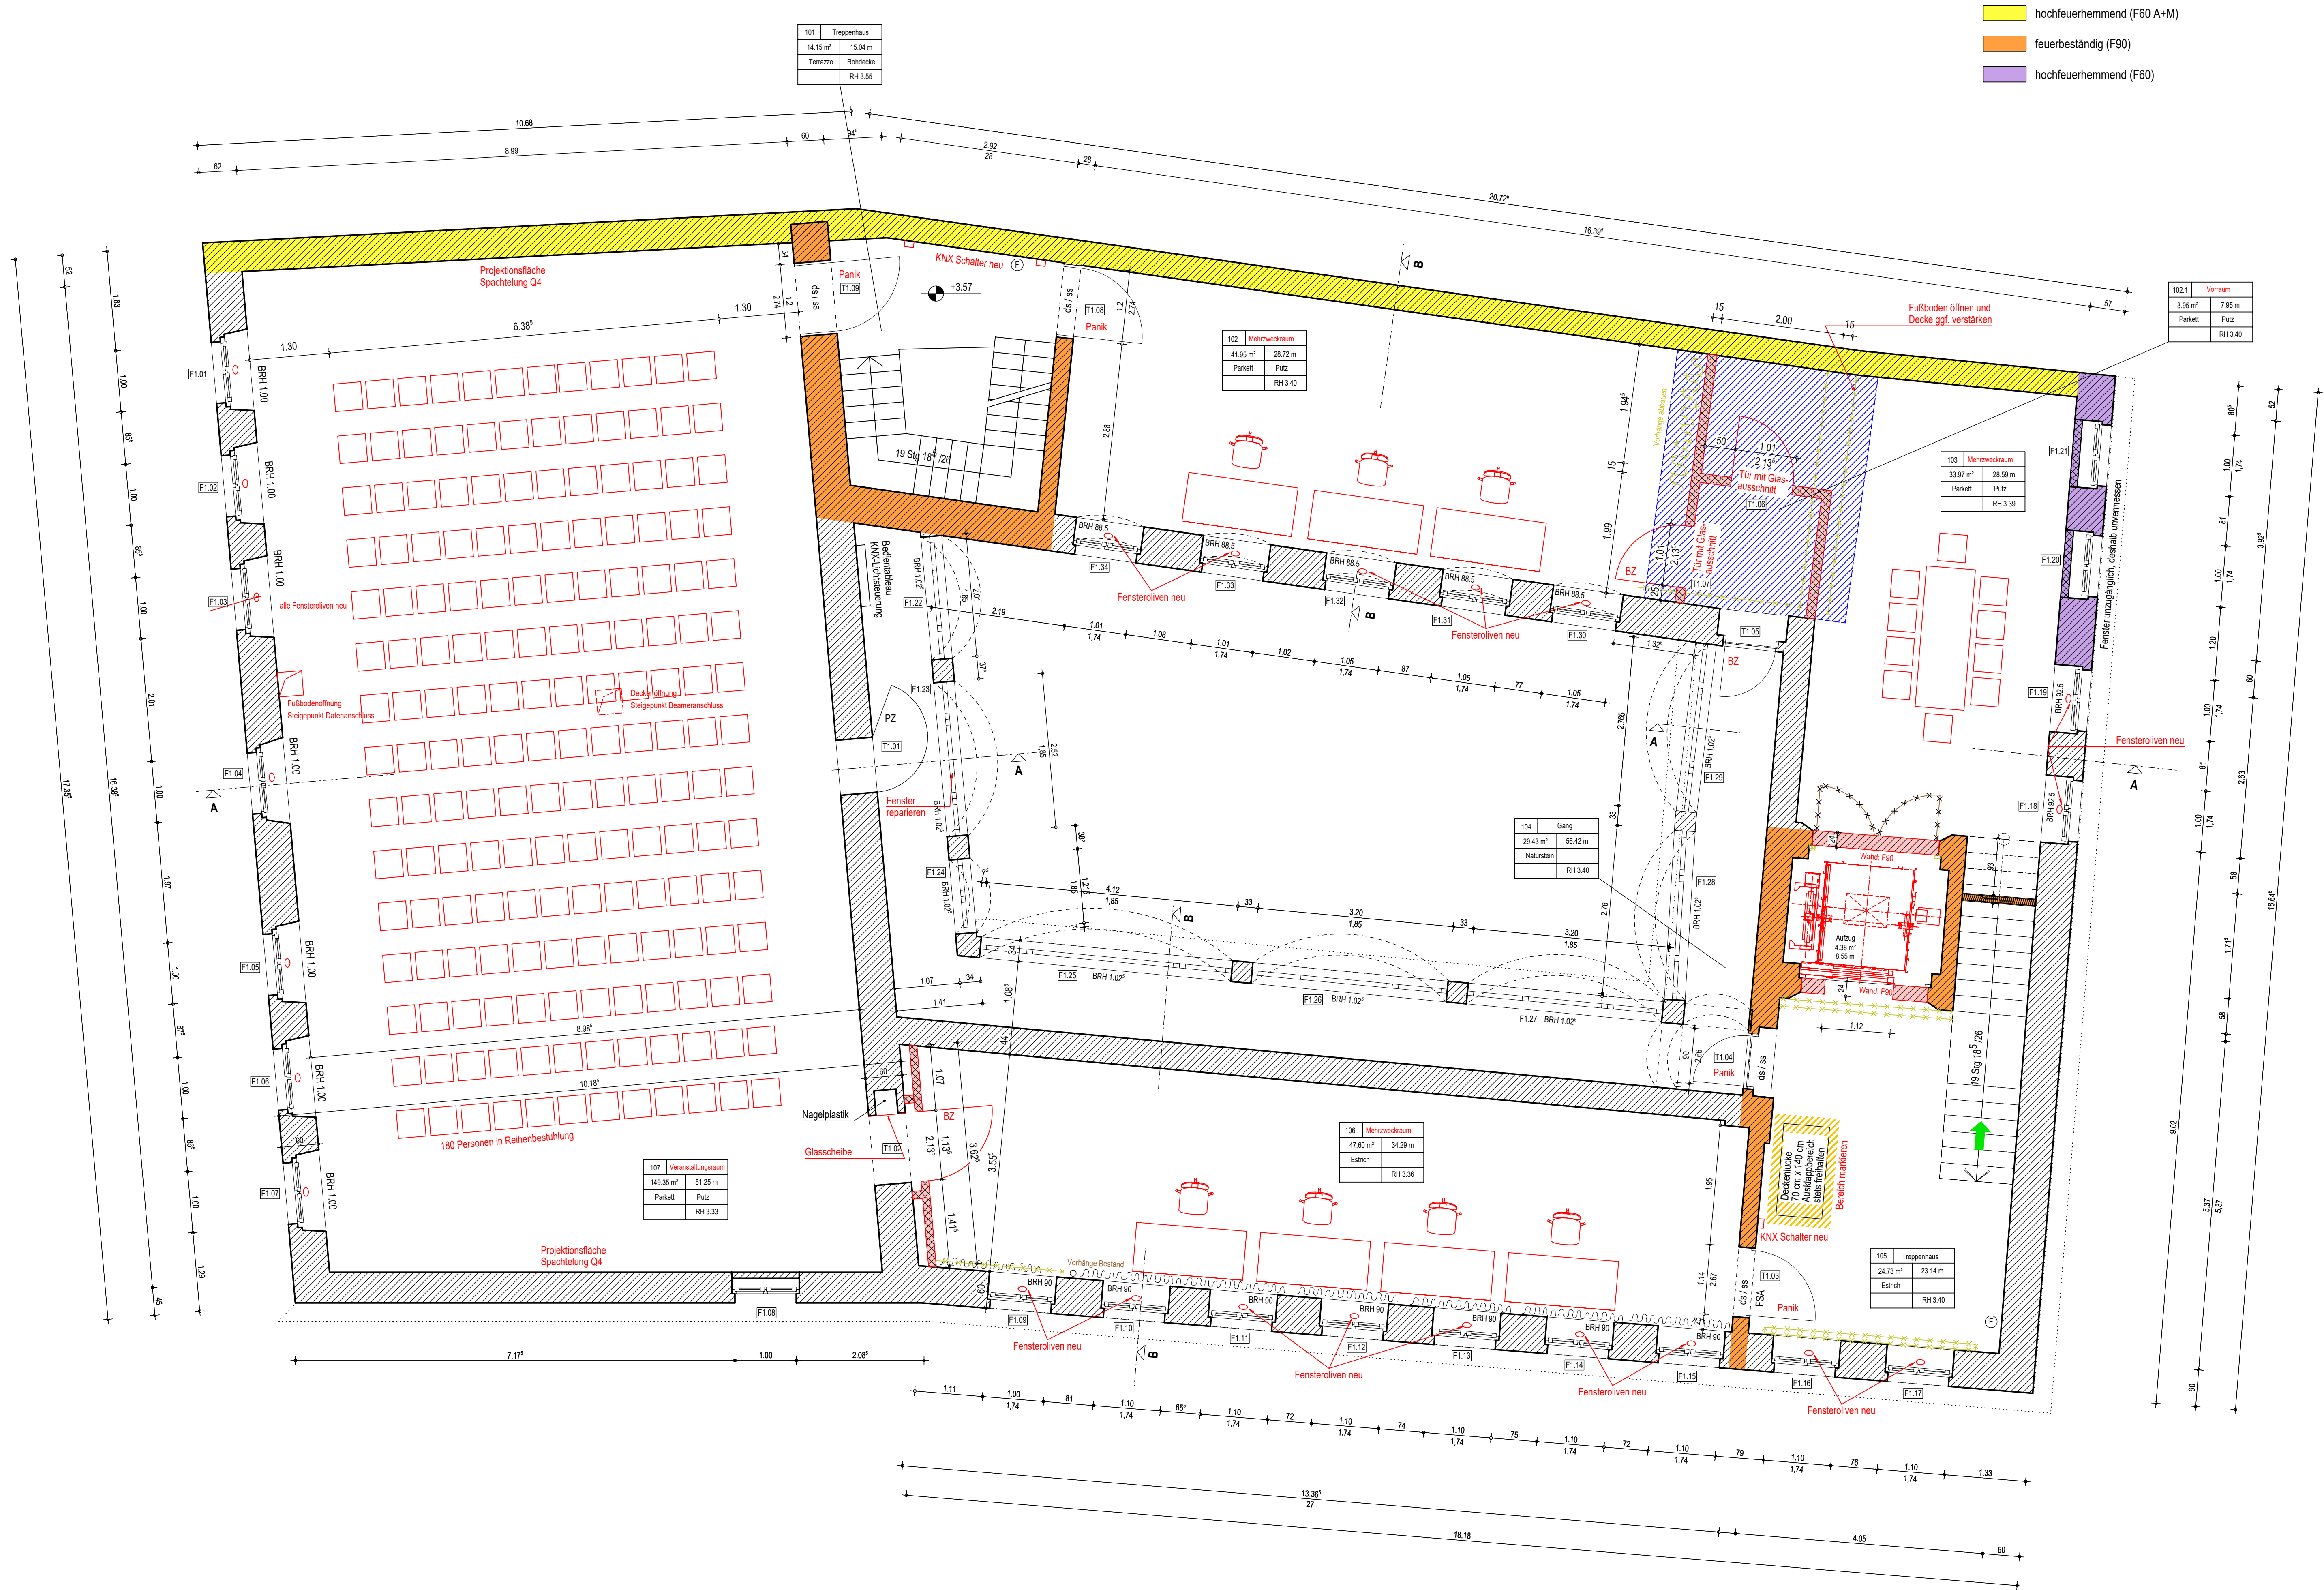

- (F) Feuerlöscher
BZ Blindzylinder
T1.22 Tür Nummer
F6.15 Fenster Nummer

Symbolik Raumstempel:
Raumnummer
Raumfläche (Ausbau)
Fußbodenbelag
OK Estrich/ Rohfußboden unter OKFFB

Raumbezeichnung
Raumumfang (Ausbau)
Deckenbelag
lichte Raumhöhe von OKFFB bis UK Decke/ Unterhangdecke

Neuplanung


Höhenbezug 113,00 NN

A	Verschiebung Deckendurchbruch Steigepunkt		07.05.25	A.K.	
Index	Änderung		Datum	Gez.	
Zeichnungscode					
Grundriss 1. Obergeschoss_A-321					



Landeshauptstadt Dresden
Amt für Hochbau und Immobilienverwaltung
PF 120020 01001 Dresden Tel. 488 38 21, Fax 488 38 17


Übersichtsplan

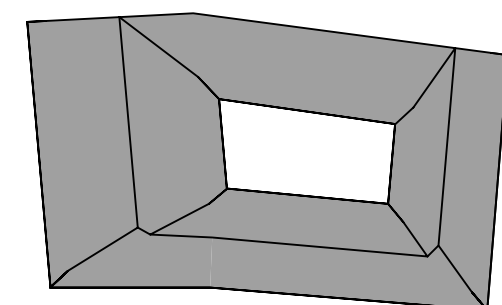

Projekt 1044 - Kunsthaus
Rähnitzgasse 8, 01097 Dresden
Umbau und Nutzungsänderung in "Haus der Brücke"

	Standortverwalter Landeshauptstadt Dresden Amt für Hochbau und Immobilienverwaltung
	Planungsphase 5 - Ausführungsplanung
Fachplaner	Ausführungsfirma Revision/ Montageplanung:
Tel.: Fax: E-Mail:	
Datum	Unterschrift

Darstellung	Grundriss 1. Obergeschoss		
	H/B = 594 / 1050 (0.62m²)		
	Abbruch		
	DWG-Dateiname 1044_001_5_A_G01_A-321-A.dwg		
	PDF-Dateiname 1044_001_5_A_G01_A-321-A.pdf		
Maßstab 1:50		Erstelldatum 30.04.2025	Gez. s.w. Projekt-Nr. 2024-002977
Bl.-Größe 1050 x 594		Bl.-Nr. A-321-A	Altplan 2023

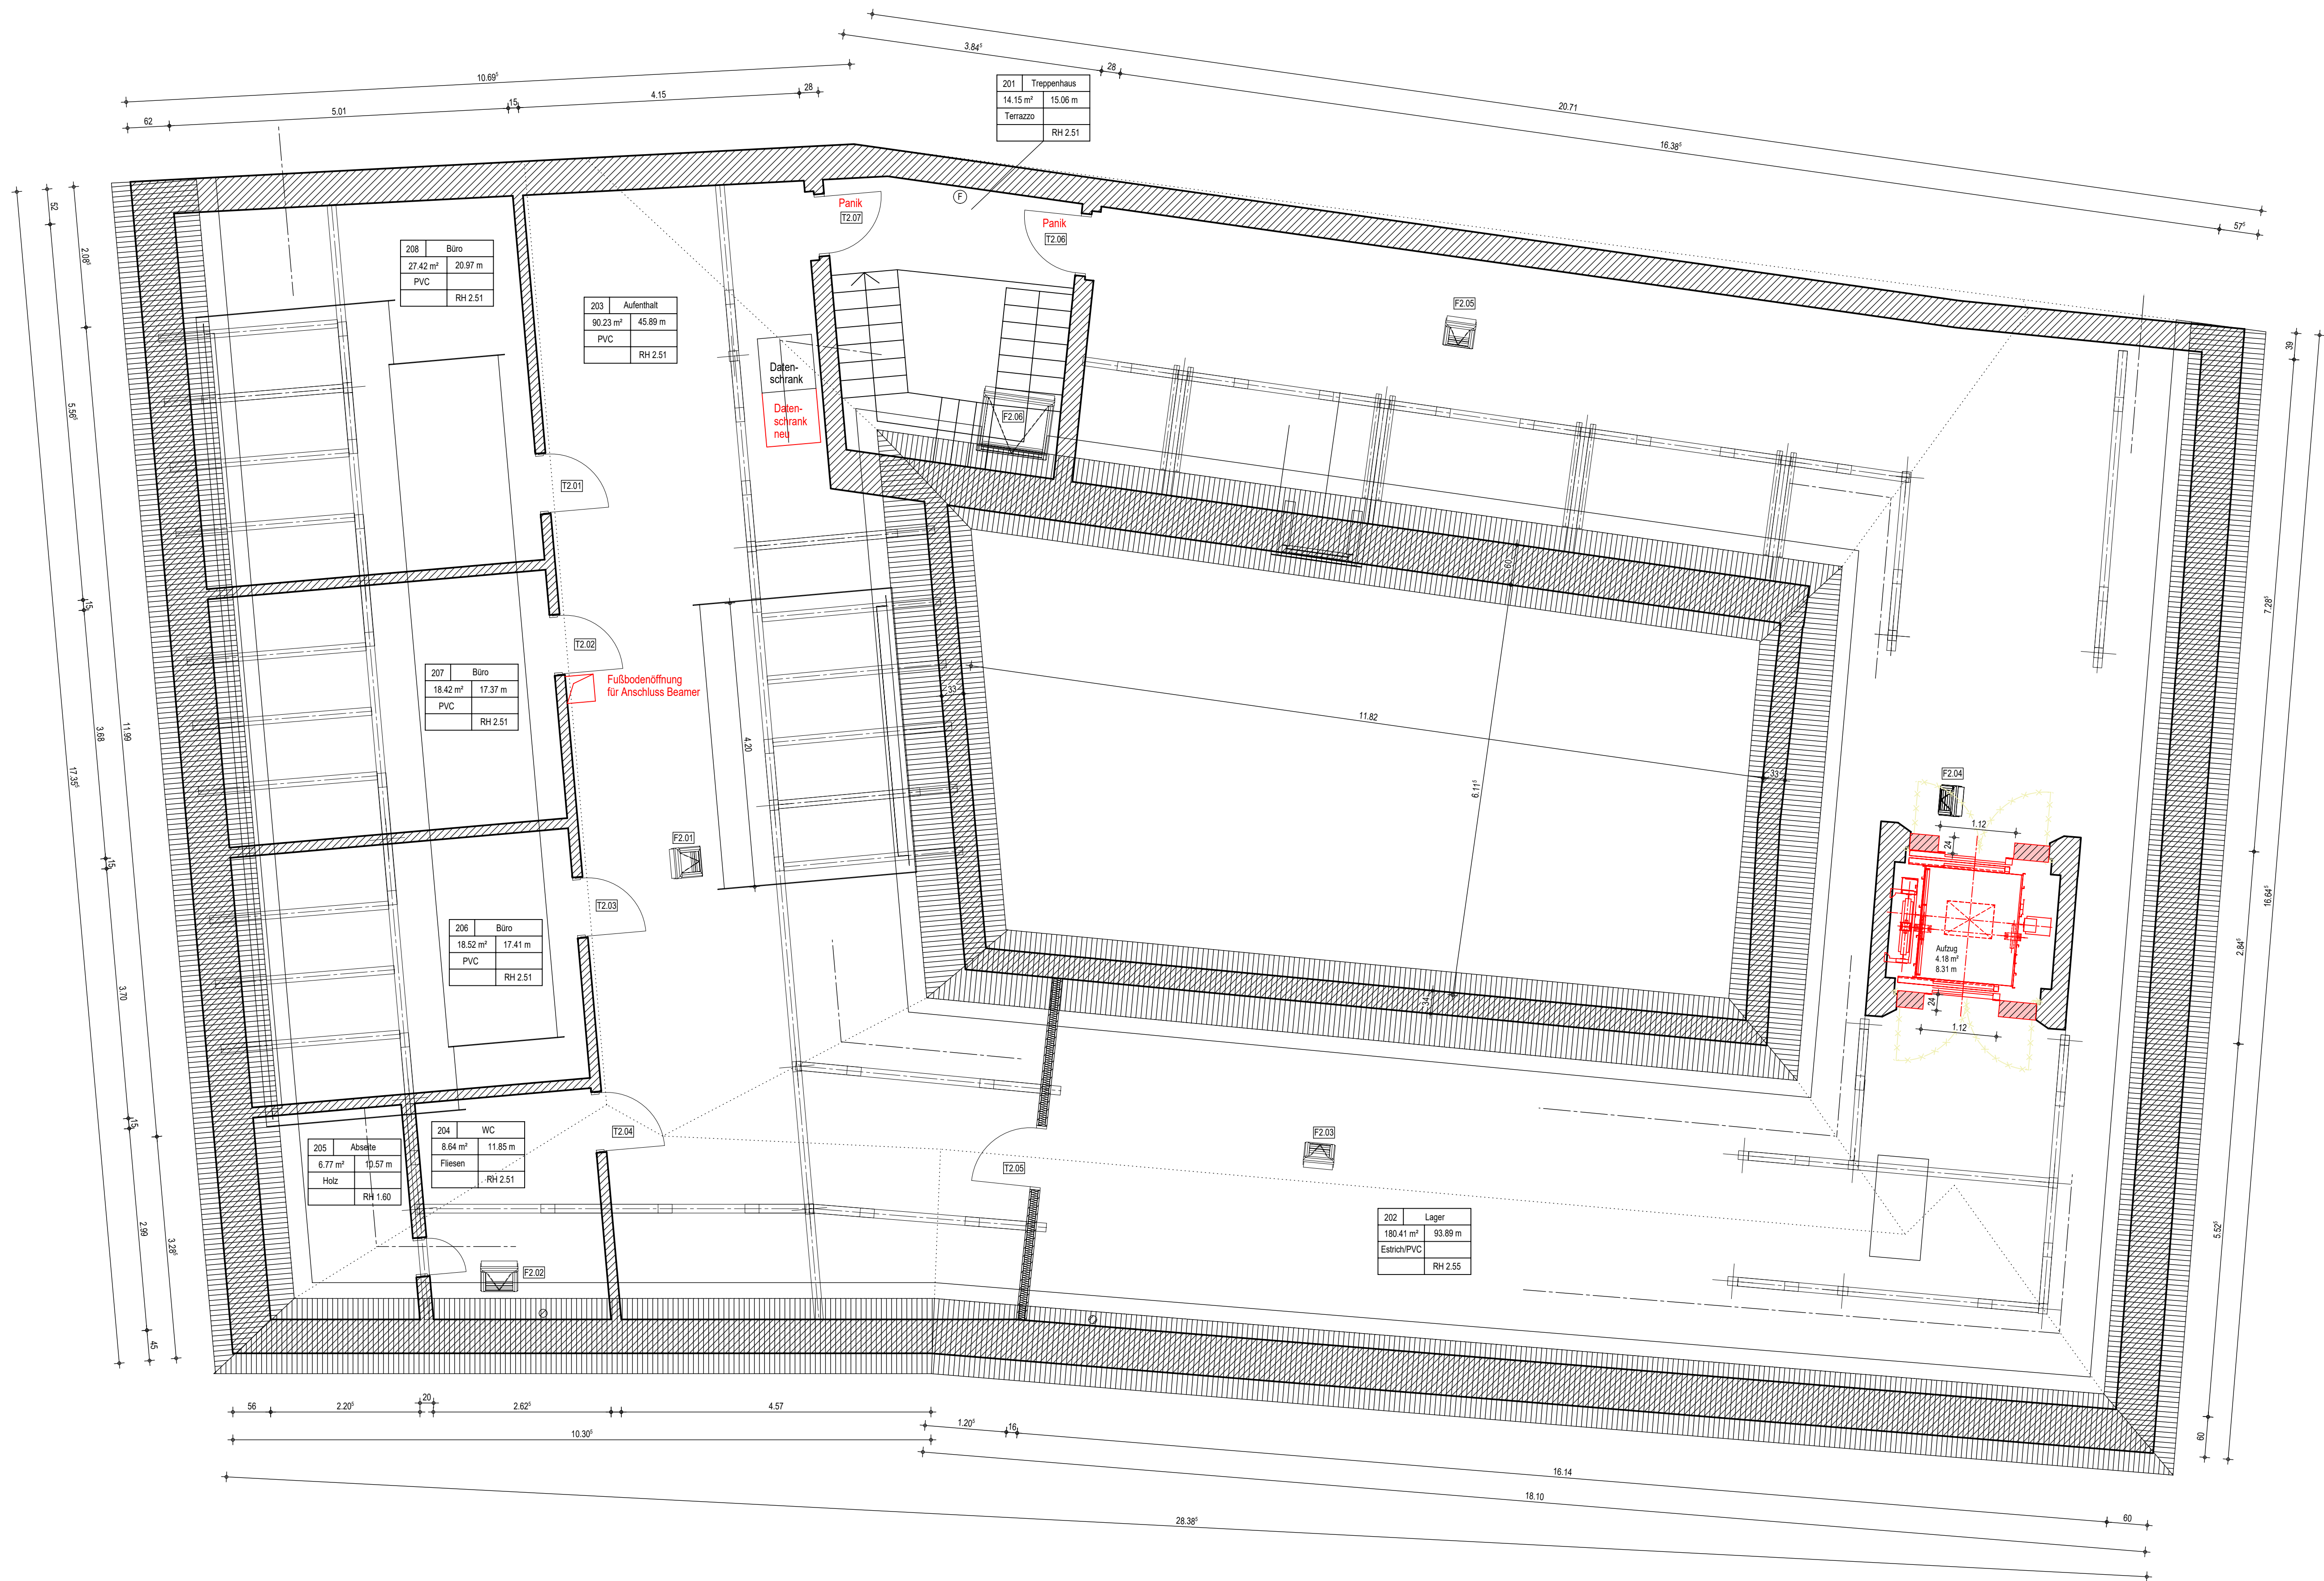

- F Feuerlöscher
- BZ Blindzylinder
- T0.22 Tür Nummer
- F0.15 Fenster Nummer

Symbolik Raumstempel:	
Raumnummer	Raumbezeichnung
Raumfläche (Ausbau)	Raumumfang (Ausbau)
Fußbodenbelag	Deckenbelag
OK Estrich/ Rohfußboden unter OKFFB	lichte Raumhöhe von OKFFB bis UK Decke/ Unterhangdecke

Höhenbezug 113,00 NN

A	Verschiebung Deckendurchbruch Steigepunkt	07.05.25	A.K.
Index	Änderung	Datum	Gez.

Zeichnungscode Grundriss Dachgeschoss_A-331-A





Landeshauptstadt Dresden

Amt für Hochbau und Immobilienverwaltung

PF 120020 01001 Dresden Tel. 488 38 21, Fax 488 38 17

Übersichtsplan

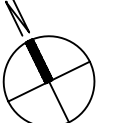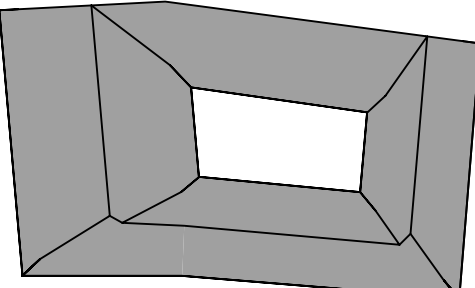

Projekt 1044 - Kunsthaus
Rähnitzgasse 8, 01097 Dresden
Umbau und Nutzungsänderung im "Haus der Brücke"

Standortverwalter
Landeshauptstadt Dresden
Amt für Hochbau und Immobilienverwaltung

Planungsphase
5 - Ausführungsplanung

Fachplaner
Ausführungsfirma Revision/ Montageplanung:

Tel.:
Fax:
E-Mail:

Datum Unterschrift

Inhaltliche Koordinierung ist erfolgt mit:


Fachplaner	Fachplaner	Fachplaner	Fachplaner
------------	------------	------------	------------

Darstellung	DWG- Dateiname		1044_001_5_A_GDG_A-331-A.dwg
	PDF- Dateiname		1044_001_5_A_GDG_A-331-A.pdf
	Maßstab	1:50	Erstelldatum 22.01.2025
	Gez.	s.w.	Projekt-Nr. 2024-002977
	Bl.- Größe	950 x 540	Bl.-Nr. A-331-A


Grundriss
Dachgeschoss

H/B = 540 / 950 (0.51m²)



Allplan 2023

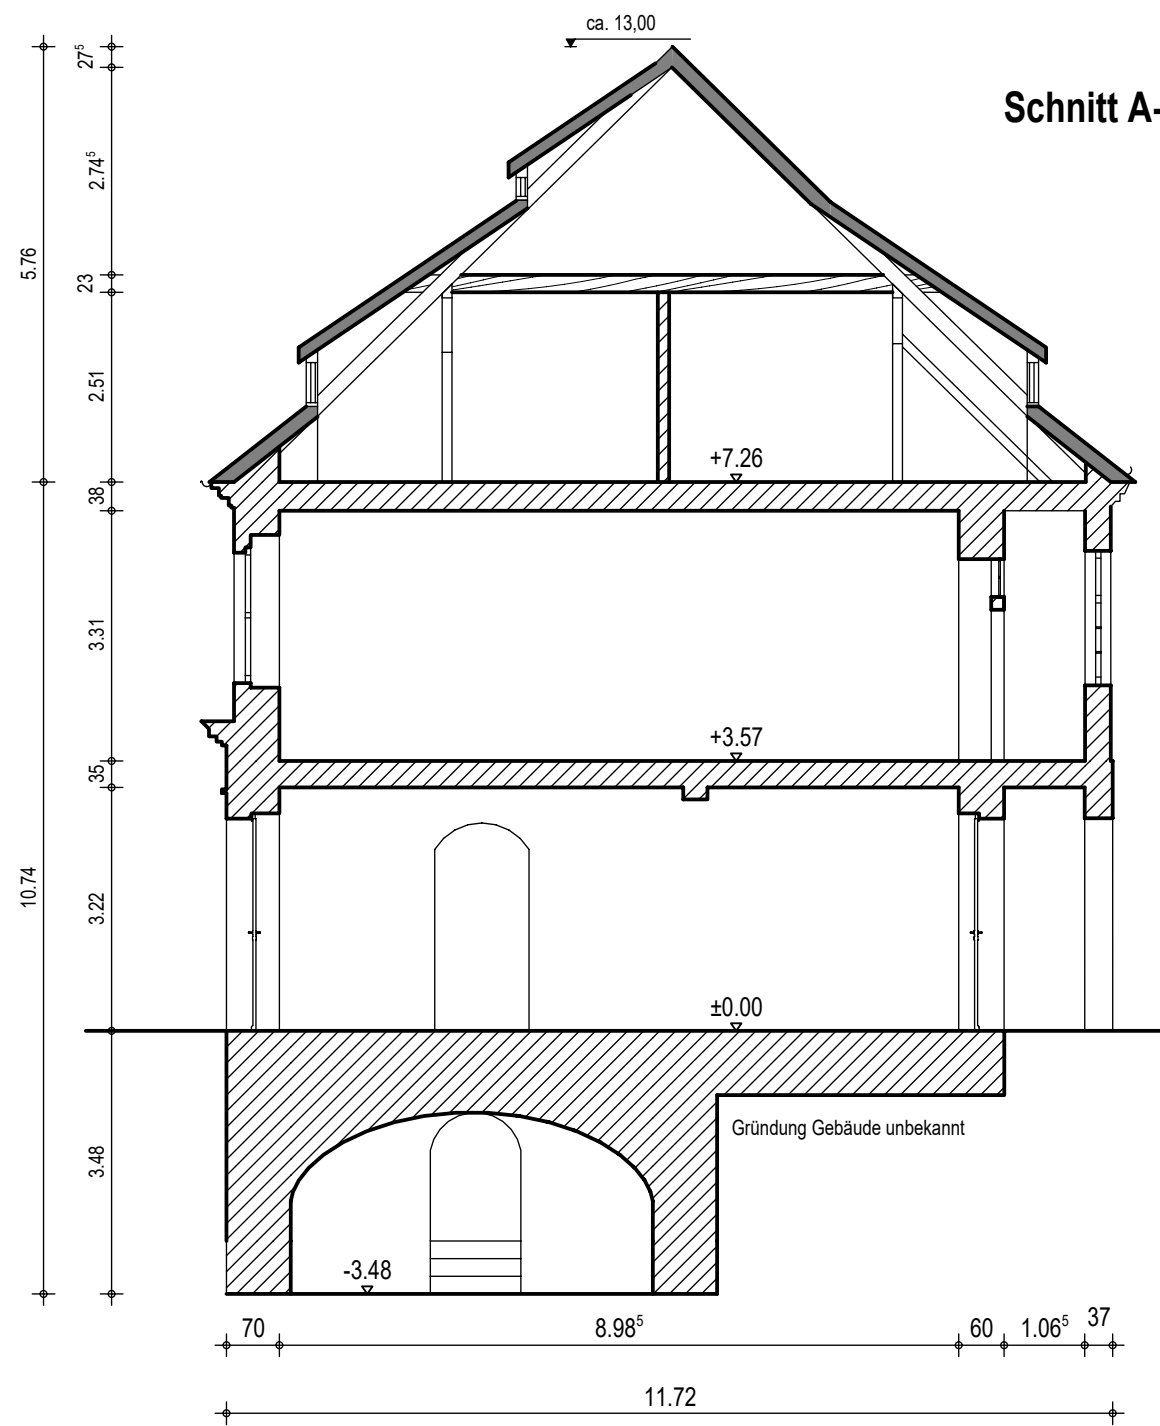

Schnitt A-A

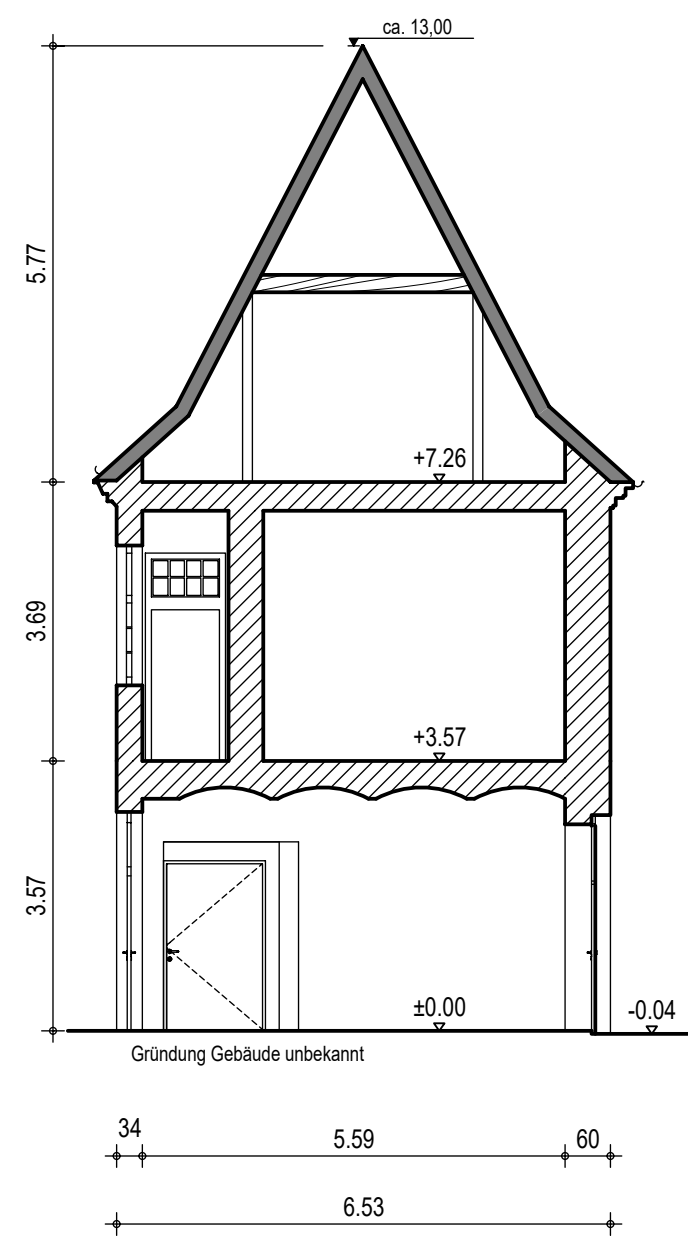

Schnitt B-B

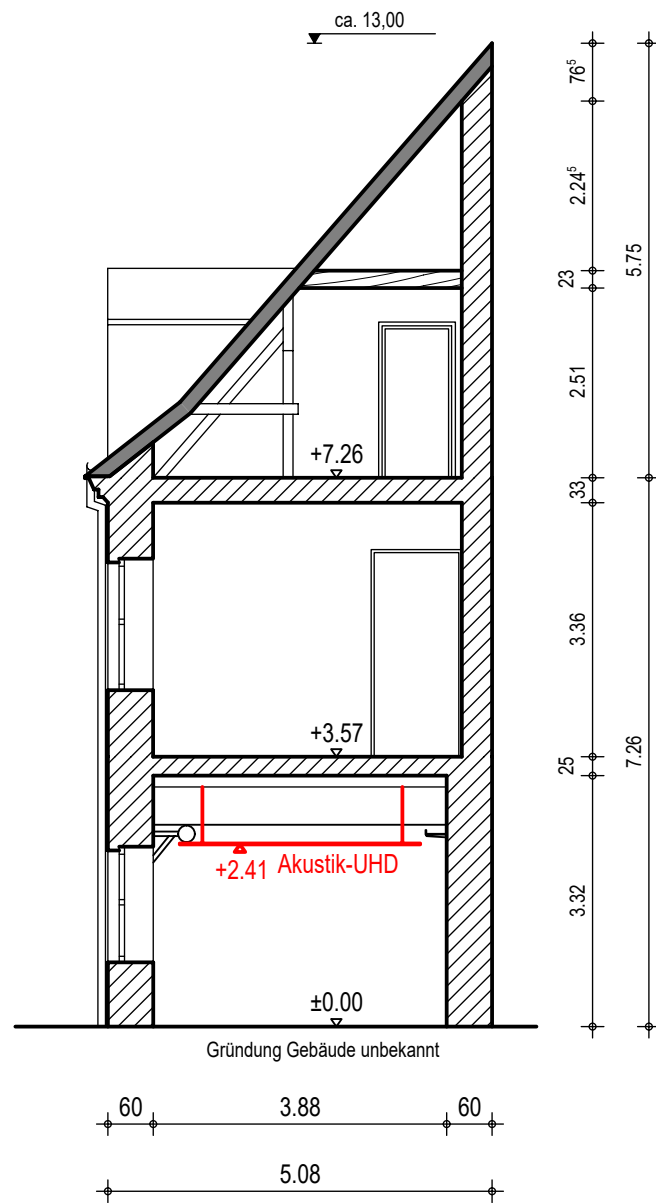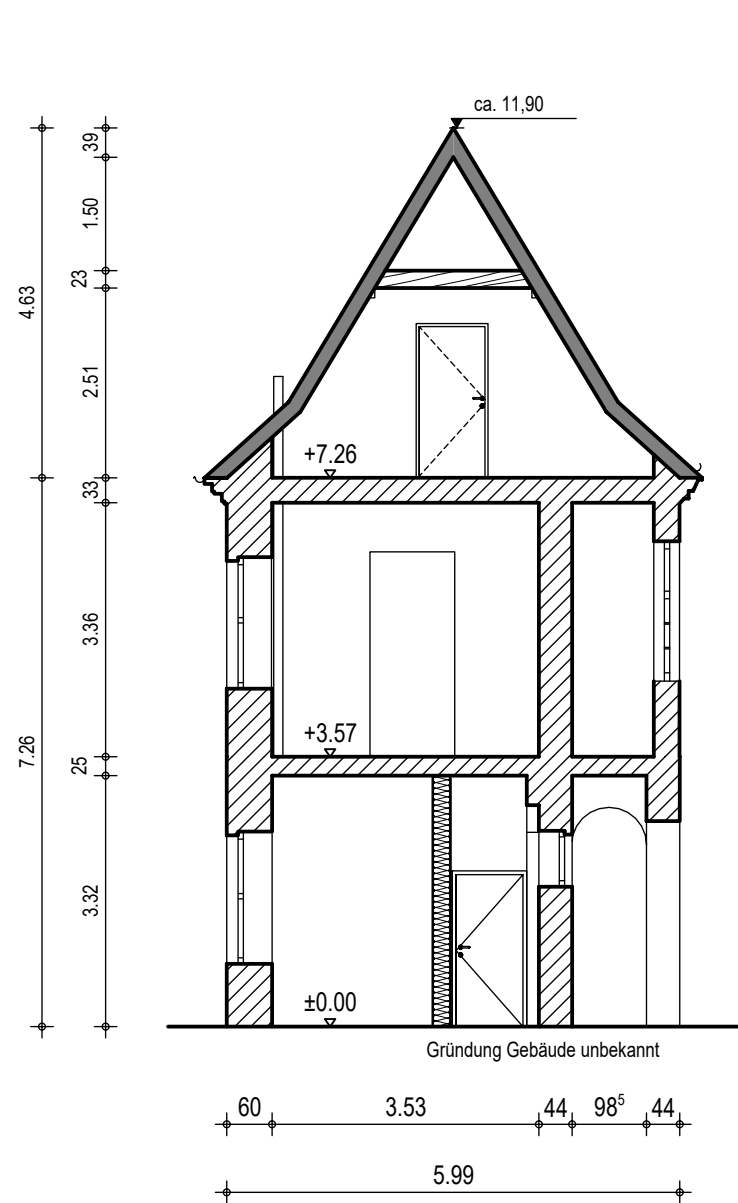

Höhenbezug 113,00 NN



Index	Änderung	Datum	Gez.

Zeichnungscode Schnitte_A-401



Landeshauptstadt Dresden
Amt für Hochbau und Immobilienverwaltung
PF 120020 01001 Dresden Tel. 488 38 21, Fax 488 38 17

Übersichtsplan

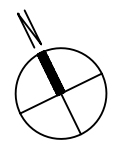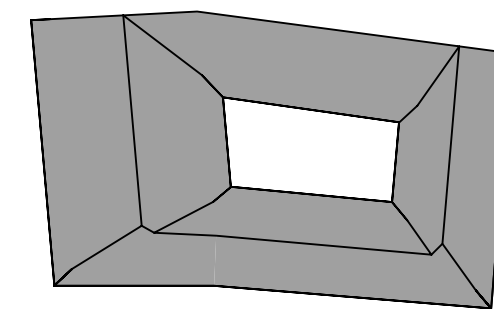

Projekt
1044 - Kunsthaus
Rähnitzgasse 8, 01097 Dresden
Umbau und Nutzungsänderung im "Haus der Brücke"

Standortverwalter
Landeshauptstadt Dresden
Amt für Hochbau und
Immobilienverwaltung

Planungsphase
5 - Ausführungsplanung

Fachplaner

Tel.:
Fax:
E-Mail:

Datum Unterschrift

Ausführungsfirma Revision/ Montageplanung:

Inhaltliche Koordinierung ist erfolgt mit:

Fachplaner	Fachplaner	Fachplaner	Fachplaner
------------	------------	------------	------------

Darstellung Schnitte A-A und B-B	DWG- Dateiname 1044_001_5_A_SAB_A-401.dwg	
	PDF- Dateiname 1044_001_5_A_SAB_A-401.pdf	
	Maßstab 1:100	Erstelldatum 13.01.2025
	Gez. s.w.	Projekt-Nr. 2024-002977
	Bl.- Größe 420 x 594	Bl.-Nr. A-401

H/B = 420 / 594 (0.25m²)

Allplan 2023