
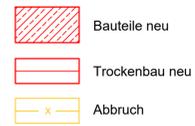
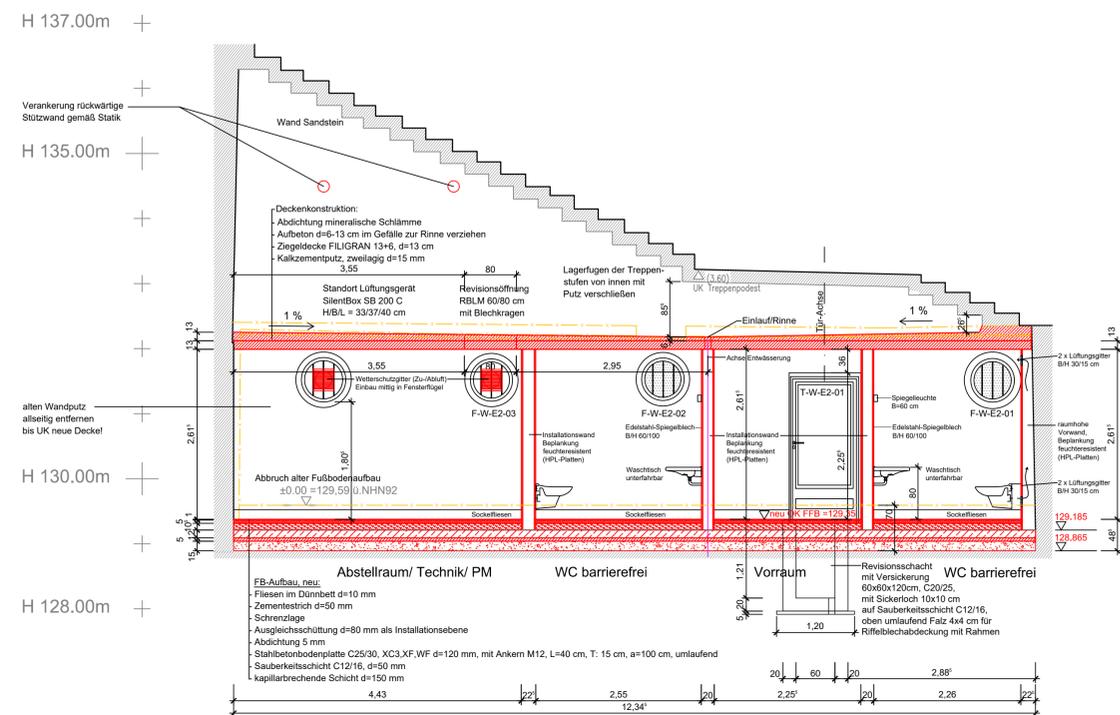


Treppenraum E2 West

Grundriss WC-Anlage M 1 : 50


Längsschnitt durch die WC-Anlage M 1 : 50

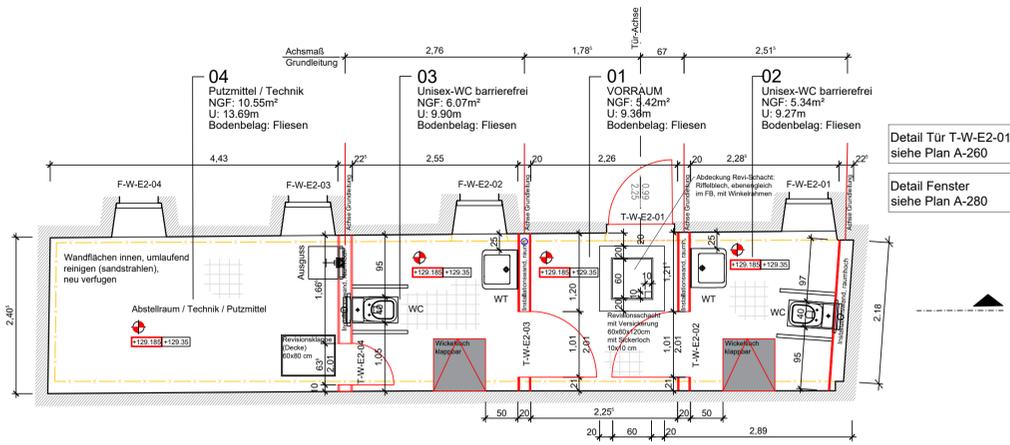


WC-Anlage unter dem Treppenraum:
- Windfang / Vorraum
- 2 x WC barrierefrei (1 x WC, 1 x Waschtisch, 1 x Wickeltisch, klappbar)

Hinweis:
- Beplankung der Ständer-, Installations- und Vorwände mit feuchteresistenten Platten (HPL)
- Bestandswände aus Sandsteinquadern bleiben im Innenraum nach Reinigung und Neuverfugung steinsichtig, ggf. Putzspiegel mit Fliesen in Teilbereichen

Aufsicht neue Decke M 1 : 50

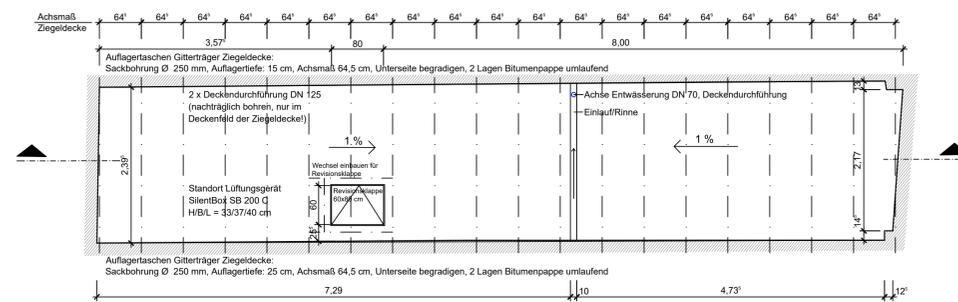


Ansicht von außen M 1 : 50

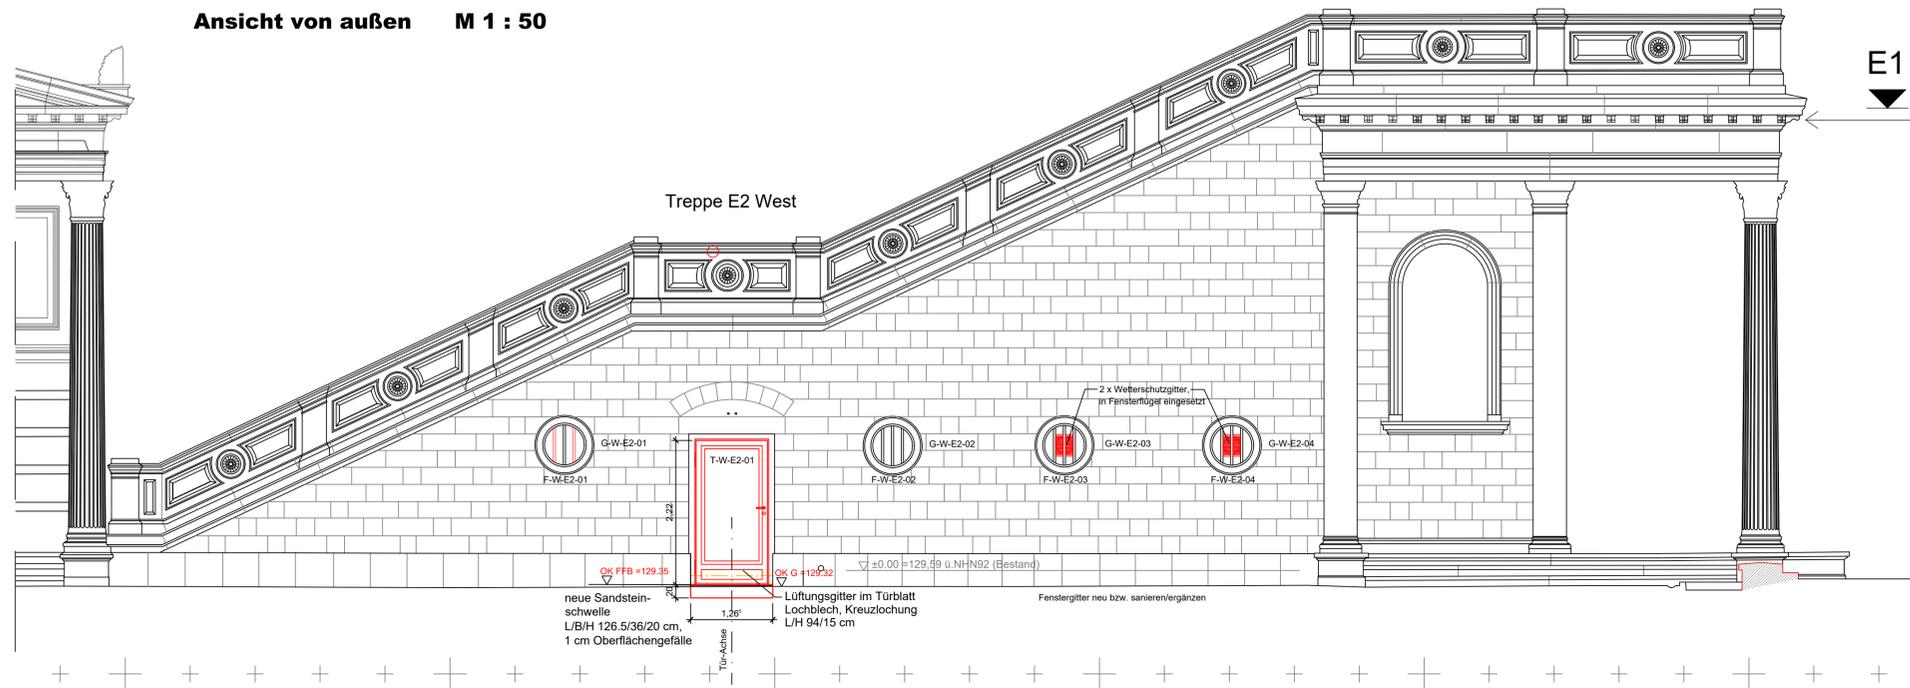

Dieser Plan gilt nur in Verbindung mit den Konstruktionsplänen der Tragwerksplanung und sämtlichen Detailplänen des Architekten und der Fachingenieure.
Alle Maße sind vom Auftragnehmer verantwortlich zu prüfen bzw. am Bau zu nehmen. Unstimmigkeiten sind der Bauleitung vor Arbeitsbeginn mitzuteilen. Alle Angaben über Schlitze und Durchbrüche sind vor der Ausführung vom Hauptunternehmer gemeinsam mit den Projektanten zu prüfen.

| A | | Bauherr / Bauherrenanschrift / Planaktualisierung ab 2024 | | 21.01.2025 | | Bensch | |
|----------------|----------|---|--|------------|------|--------|--|
| Index | Änderung | | | Datum | Gez. | | |
| Zeichnungscode | | | | | | | |

Landeshauptstadt Dresden
Amt für Hochbau und Immobilienverwaltung
 PF 120020 01001 Dresden Tel. 488 38 21, Fax 488 38 17

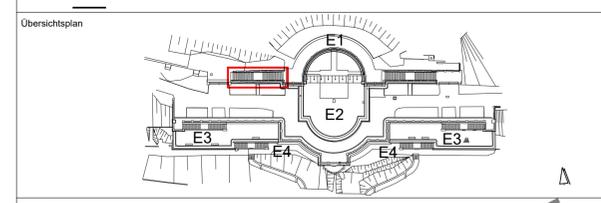

Projekt **Schloss Albrechtsberg Dresden**
 Bautzner Straße 130, 01099 Dresden
Terrassenanlage Römisches Bad

| | |
|--|--|
| Architekten | Standortvermerk |
| Tel.: Fax: E-Mail: | Planungsphase Ausführungsplanung |
| Datum | Unterschrift |
| Fachplaner | Ausführungsfirma Revision/ Montageplanung: |
| Tel.: Fax: E-Mail: | |
| Datum | Unterschrift |
| Inhaltliche Koordinierung ist erfolgt mit: | |
| Fachplaner | Fachplaner |

| | |
|---|--|
| Darstellung | DWG-Dateiname A-225 WC im Treppenraum E2 West |
| WC-Anlage im Treppenraum E2 West | PDF-Dateiname A-225_A WC im Treppenraum E2 West_M50 |
| | Maßstab 1 : 50 |
| | Erstelldatum 30.06.2012 |
| | Gez. Projekt-Nr. |
| | Bl.-Größe Bl.-Nr. |
| | 1000 x 594 mm A-225_A |

Arbeitsstand 21.01.25