

Zufahrt von der Bautzner Strasse

Gemarkung Dresden Loschwitz
Flurstück 4/4

Eigentümer:
Landeshauptstadt Dresden
Liegenschaftsamt
PF 12 00 20, 01001 Dresden

vorh. Zufahrt mit
Baustraße überbaut

Baustraße
Nutzung bis 7,5 t

Schloss Albrechtsberg

Ebene 1 (Balkon)

Römisches Bad

großes Wasserbecken

Ebene 1

Ebene 2

Ebene 3

Ebene 4

Ebene 1

Ebene 2

Ebene 3

Ebene 4

Legende

Mediensignale

- Schacht rund
- Schacht eckig
- Platzablauf
- Rohrdurchlass
- Fontaine
- Geländehöhe

Ausstattung

- ehemalige Lampe
- Gedenkstein
- Parkbank
- Pachrinne
- Papierkorb
- Scheinwerfer

Befestigungsarten

- unb unbefestigt
- B Beton
- BP Betonplatten
- BP Betonplatten (Gehweg)
- BSP Betonsteinpflaster
- GP Großpflaster
- NS Naturstein/Sandstein
- PB Plattenbeton
- SD Schotterdecke

Vegetation

- Grasland
- Gartenland
- Gebüschrfläche
- Mischwald
- Laubbaum
- Baumstumpf
- Gebüsch

- Querrinne Sandstein
- Längsgerinne Großpflaster mit Hochbord Sandstein
- Wegebefestigung
- Bearbeitungsgrenze Gesamtmaßnahme


Höhenbezug

A	Bauherr / Bauherrenanschrift / Planaktualisierung	05.12.2024	Barsch
Index	Änderung	Datum	Gez.

Zeichnungscode

Landeshauptstadt Dresden
Amt für Hochbau und Immobilienverwaltung
PF 120020 01001 Dresden Tel. 488 38 21, Fax 488 38 17

Übersichtsplan

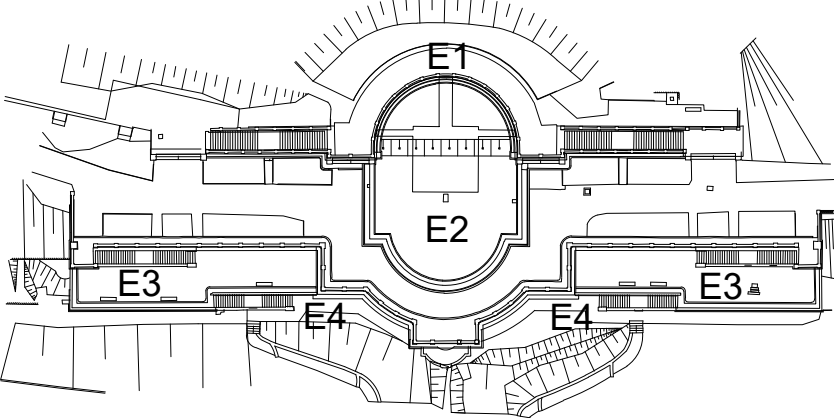

Projekt

Schloss Albrechtsberg Dresden
Bautzner Straße 130, 01099 Dresden
Terrassenanlage Römisches Bad

Architekten	Standortverwalter
Tel.: Fax: E-Mail:	Planungsphase
Datum	Unterschrift
Fachplaner	Ausführungsplanung
Tel.: Fax: E-Mail:	Ausführungsfirma Revision/ Montageplanung:
Datum	Unterschrift

Inhaltliche Koordinierung ist erfolgt mit:	
Fachplaner	Fachplaner
Fachplaner	Fachplaner
Fachplaner	Fachplaner
Darstellung	Darstellung
Baustelleneinrichtung Zufahrt	

DWG- Dateiname A-200 Lageplan_Gesamt E1_2

PDF- Dateiname A-201_A Lageplan Zufahrt_M1000

Maßstab 1 : 1000

Erstelldatum 30.06.2012

Gez. Projekt-Nr.

Bl.- Größe A1 Bl.-Nr. A-201_A