



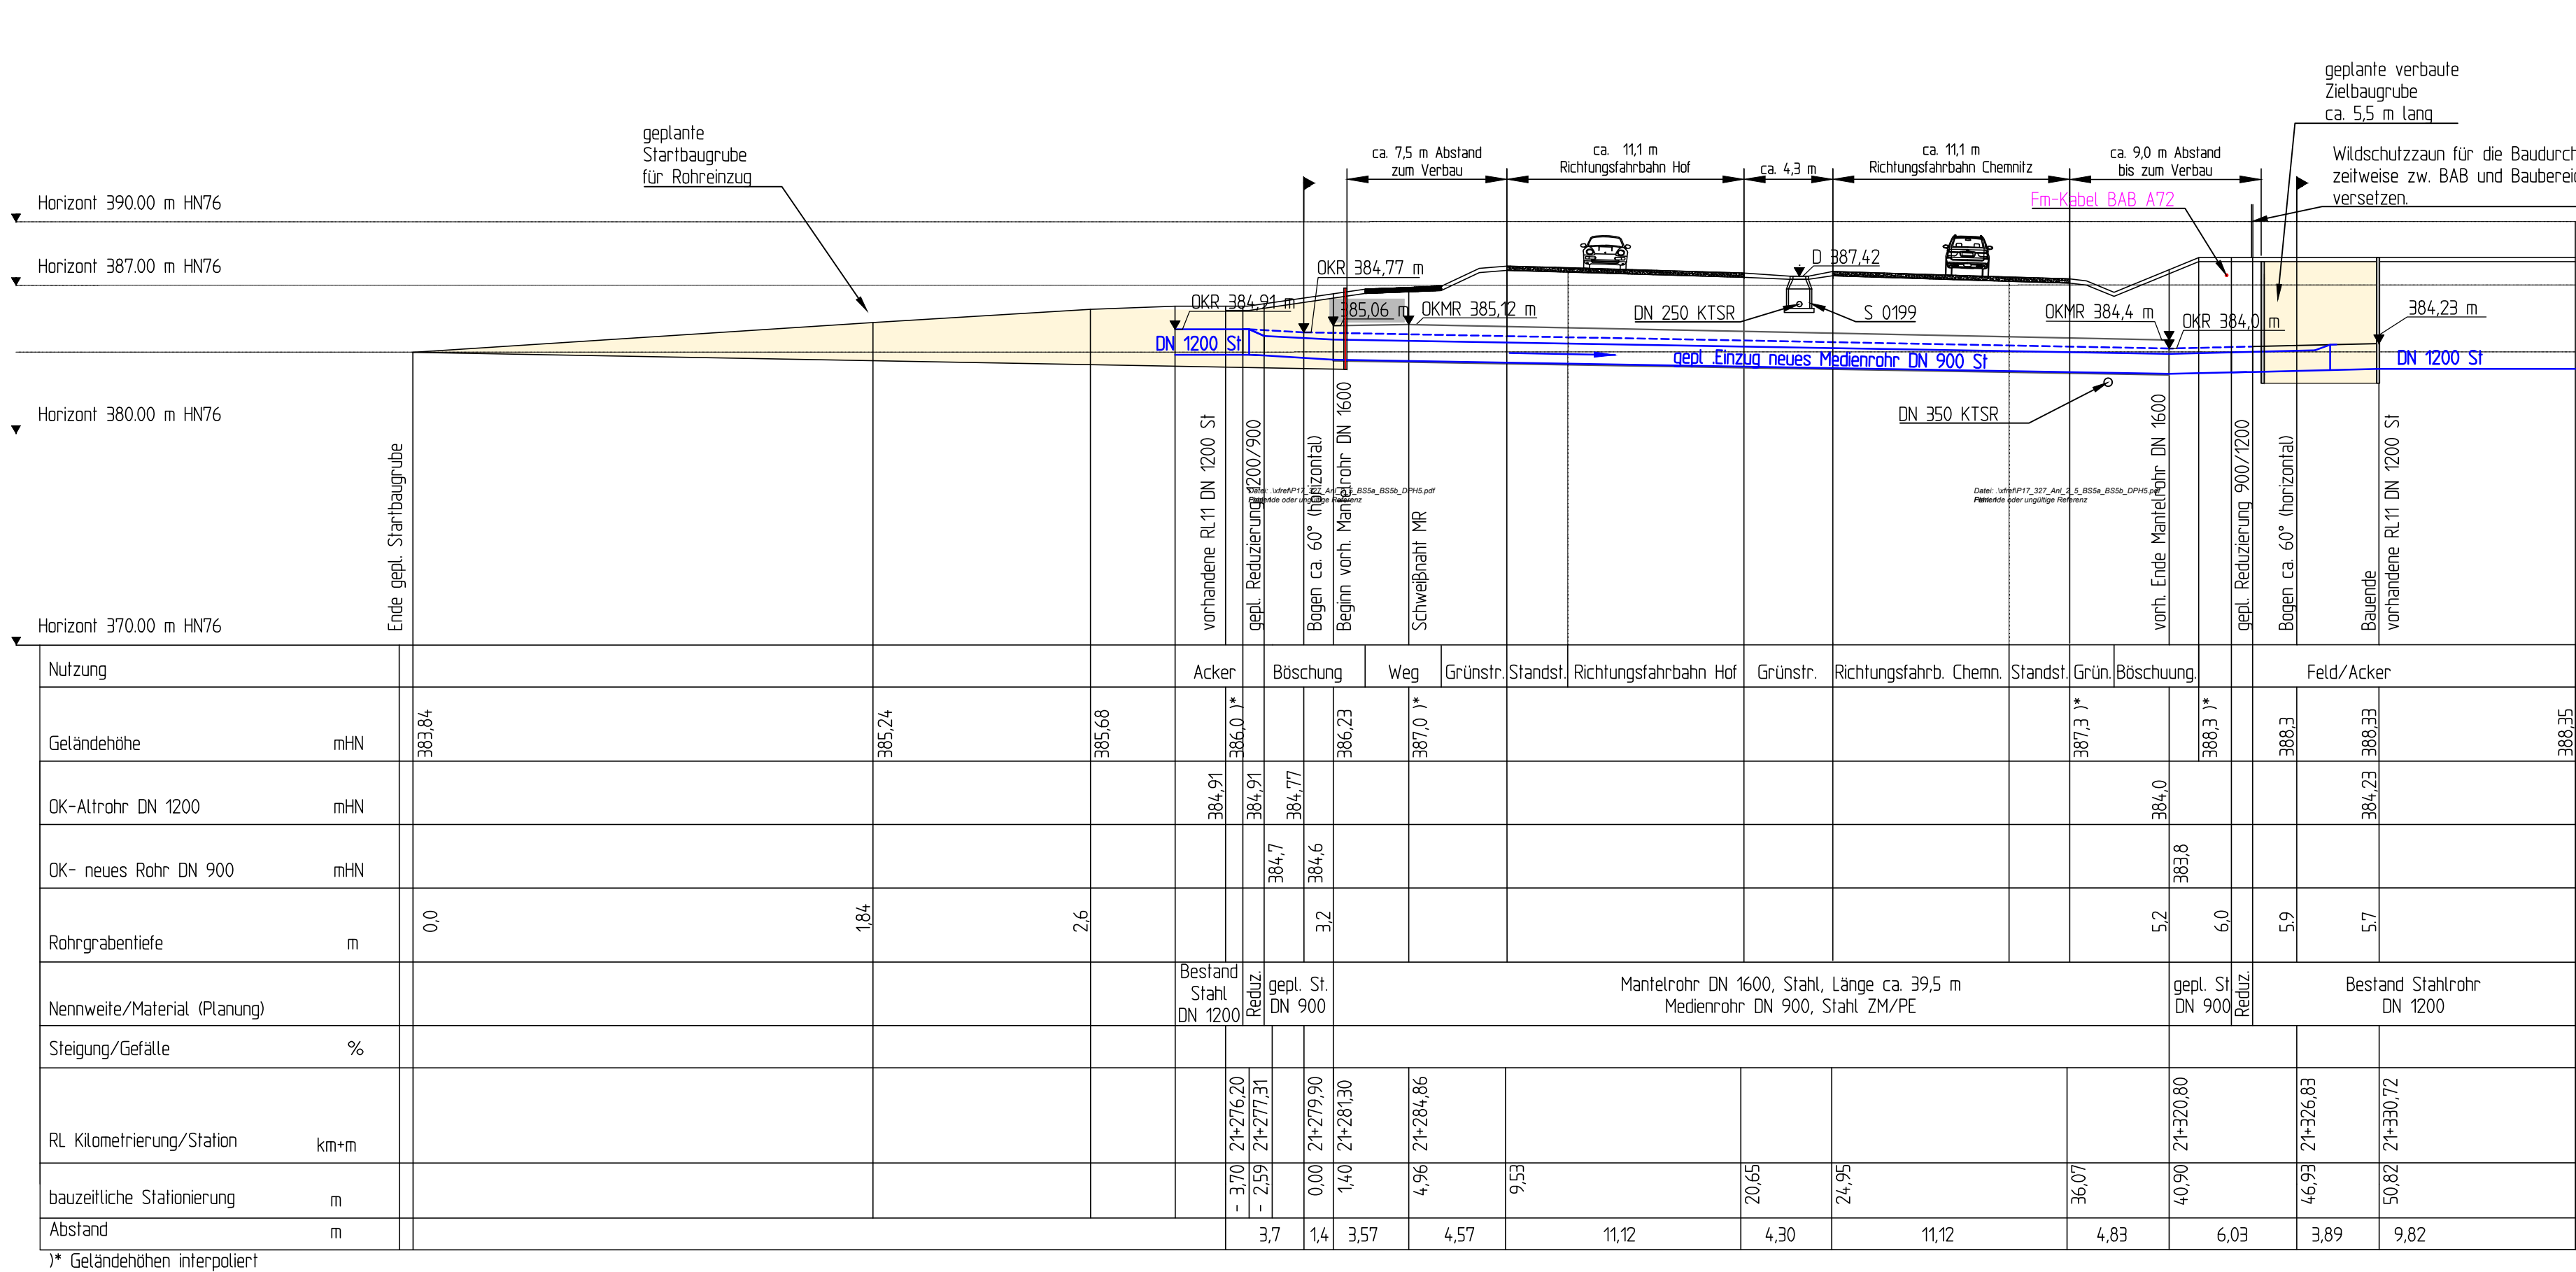

- Legende:
- Leitung
 - Fm-Kabel
 - Autobahn Fm-Kabel
 - Baustraße
 - Baugrube
 - Baubereich



Regelquerschnitt Rohreinbau Bundesautobahn BAB 72

M 1 : 25

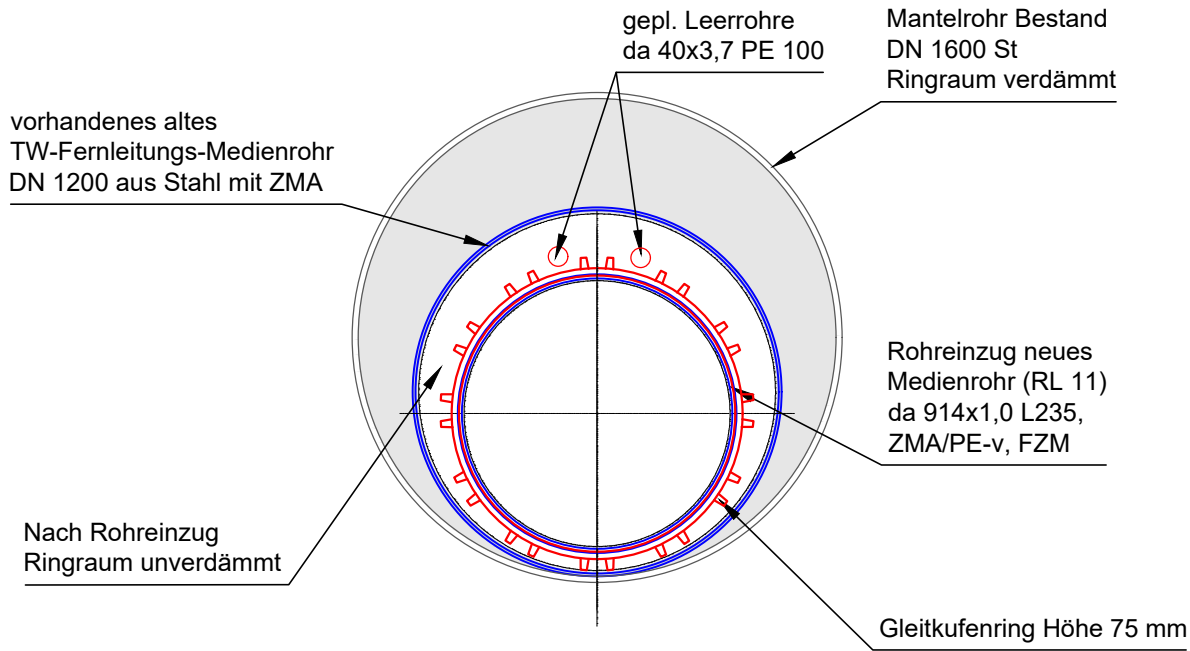

Teillängsschnitt Zielbaugrube

M 1 : 10

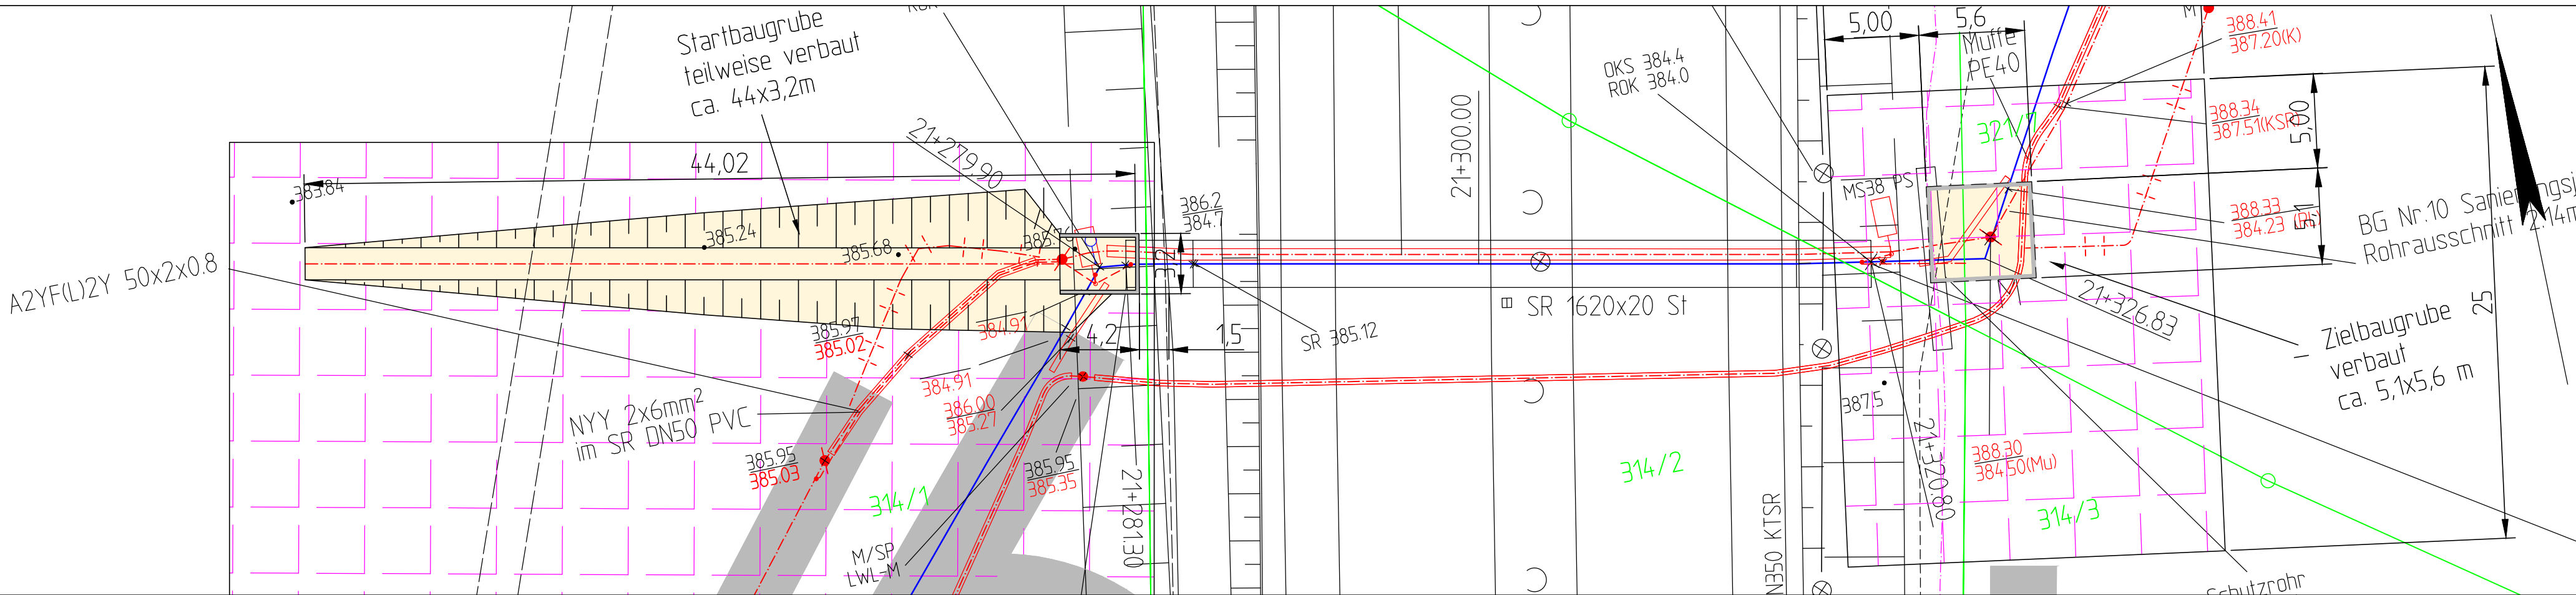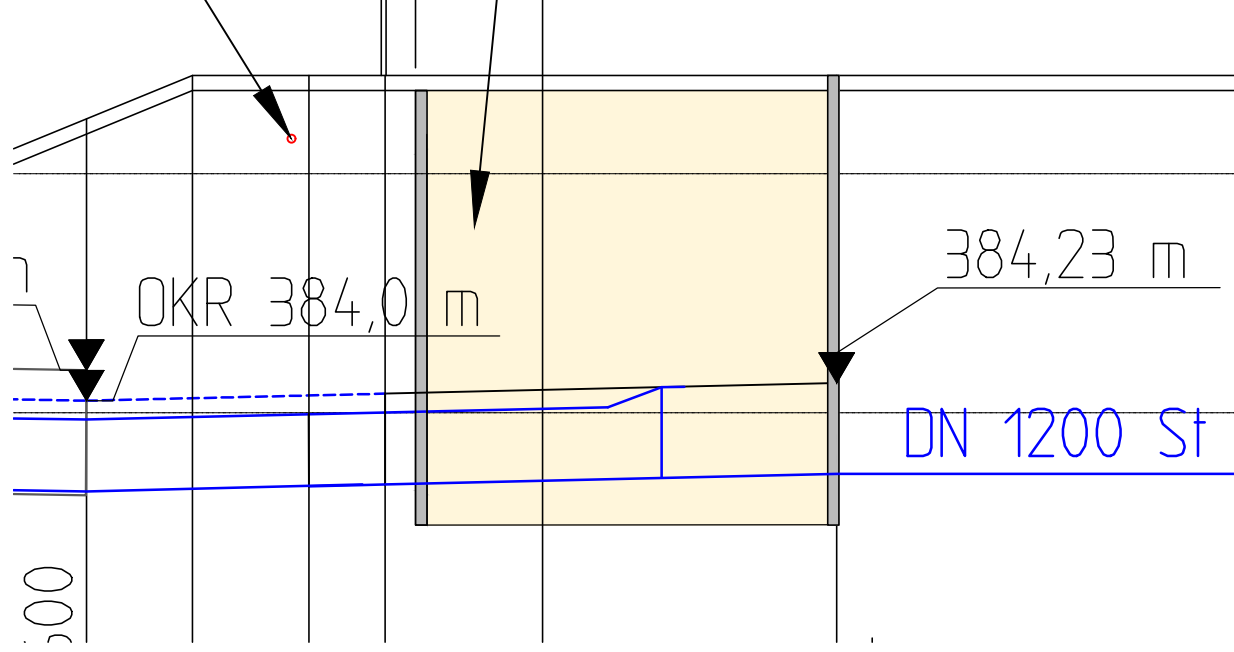

Revision	Änderungen	Name	Datum
 SÜDSACHSEN WASSER	Bearbeitungsvermerk	Name	Datum
	Bearbeiter Vorhaben	Schöppach	14.06.2023
	Bearbeiter Blatt	Schöppach	14.06.2023
09111 Chemnitz	Geprüft		
Theresenstraße 13	Auftragsnummer:		
 ZWECKVERBAND FERNWASSER SÜDSACHSEN	Anlage:	RL 11 FWL WW Burkersdorf - Chemnitz	
	Vorhaben:	Abschnitt RBW Heiter Blick bis RBW Schneckenberg	
	Benennung:	Querung BAB72 Stollberg Nord Detaillageplan und - längsschnitt	
09111 Chemnitz			
Theresenstraße 13			
Land: Sachsen	Gemeinde: Niederdorf	Station:	
Kreis: Erzgebirgskreis	Gemarkung: Niederdorf	Höhenbezug: HN76	Lagebezug: ETRS89
Bearbeitungsvermerk	Name		Datum
Hersteller Bestand			
Bearbeiter Vorhaben			
Bearbeiter Blatt			
Geprüft			
Leistungsphase: 5	Format: A2	Maßstab: 1:250	Blatt-Nr. AP-03.1Ew
Dateiname: AP-3.1_LS+LP_Querung_A72_20250501.dwg			Druckdatum 21.05.2025
Verarbeitung unter Verwendung elektronischer Systeme, Vervielfältigung und Weitergabe an Dritte nur mit schriftlicher Genehmigung des Auftraggebers.			