




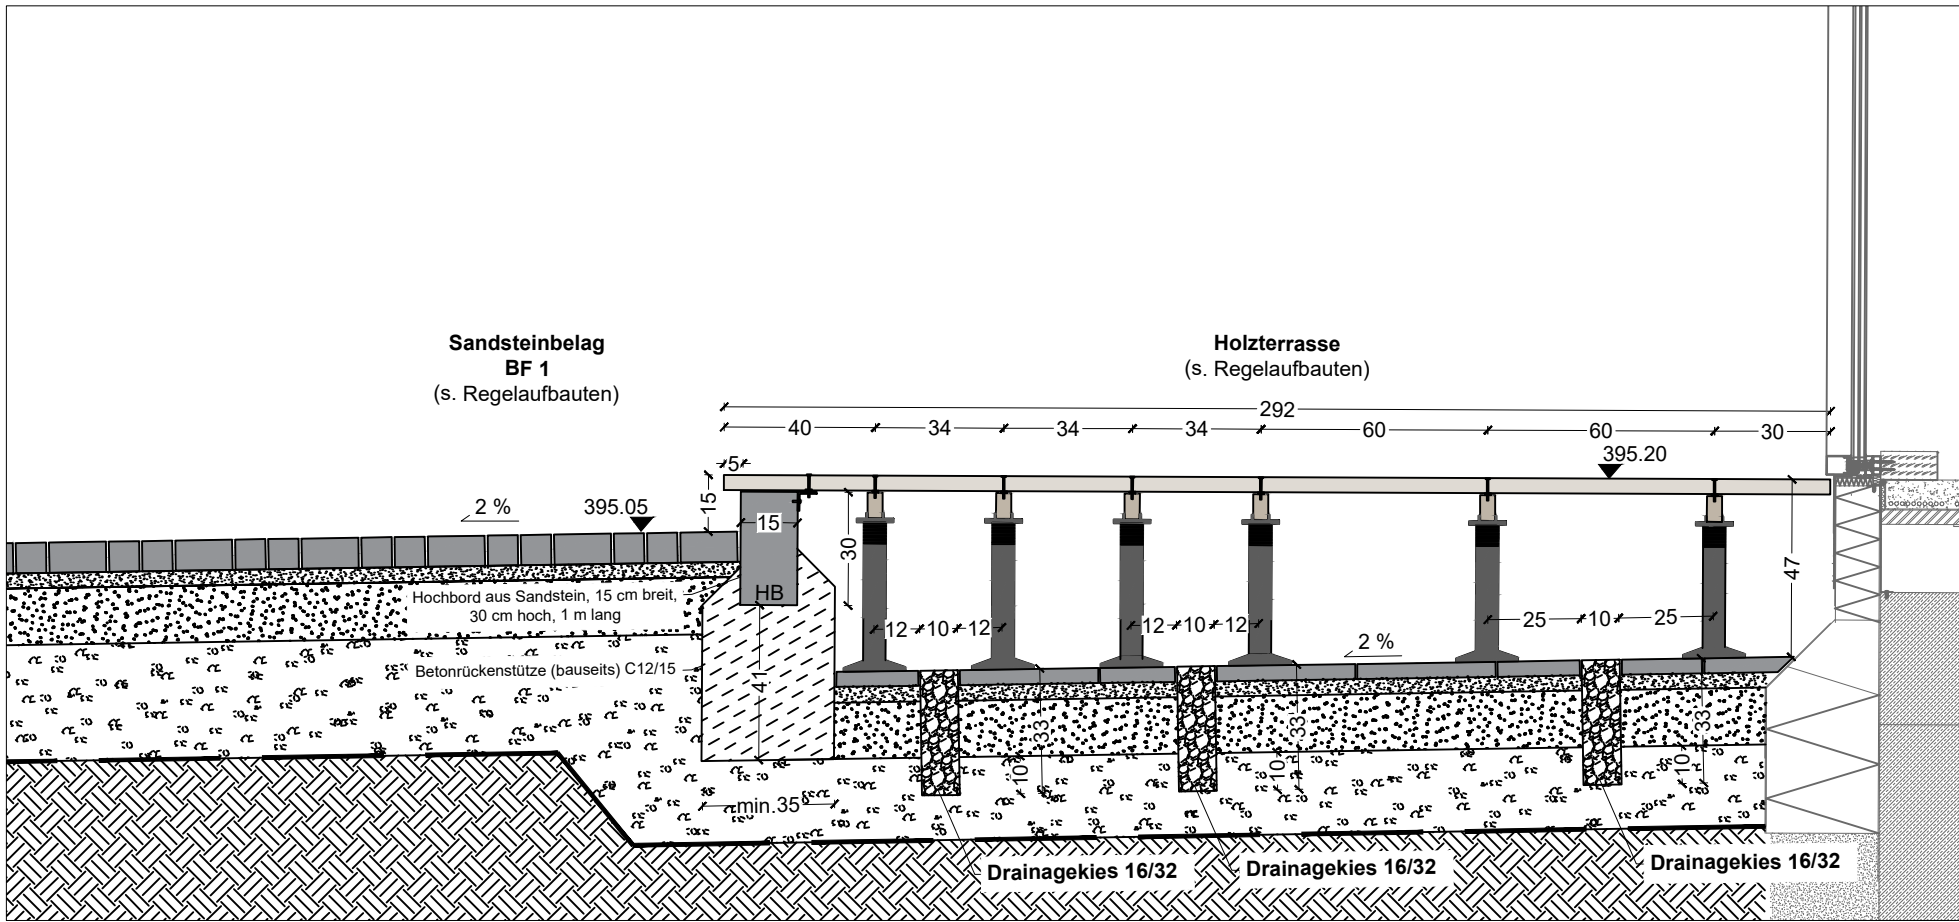


Schnitt 6: Holzterrasse am Ankunftsplatz M1:20

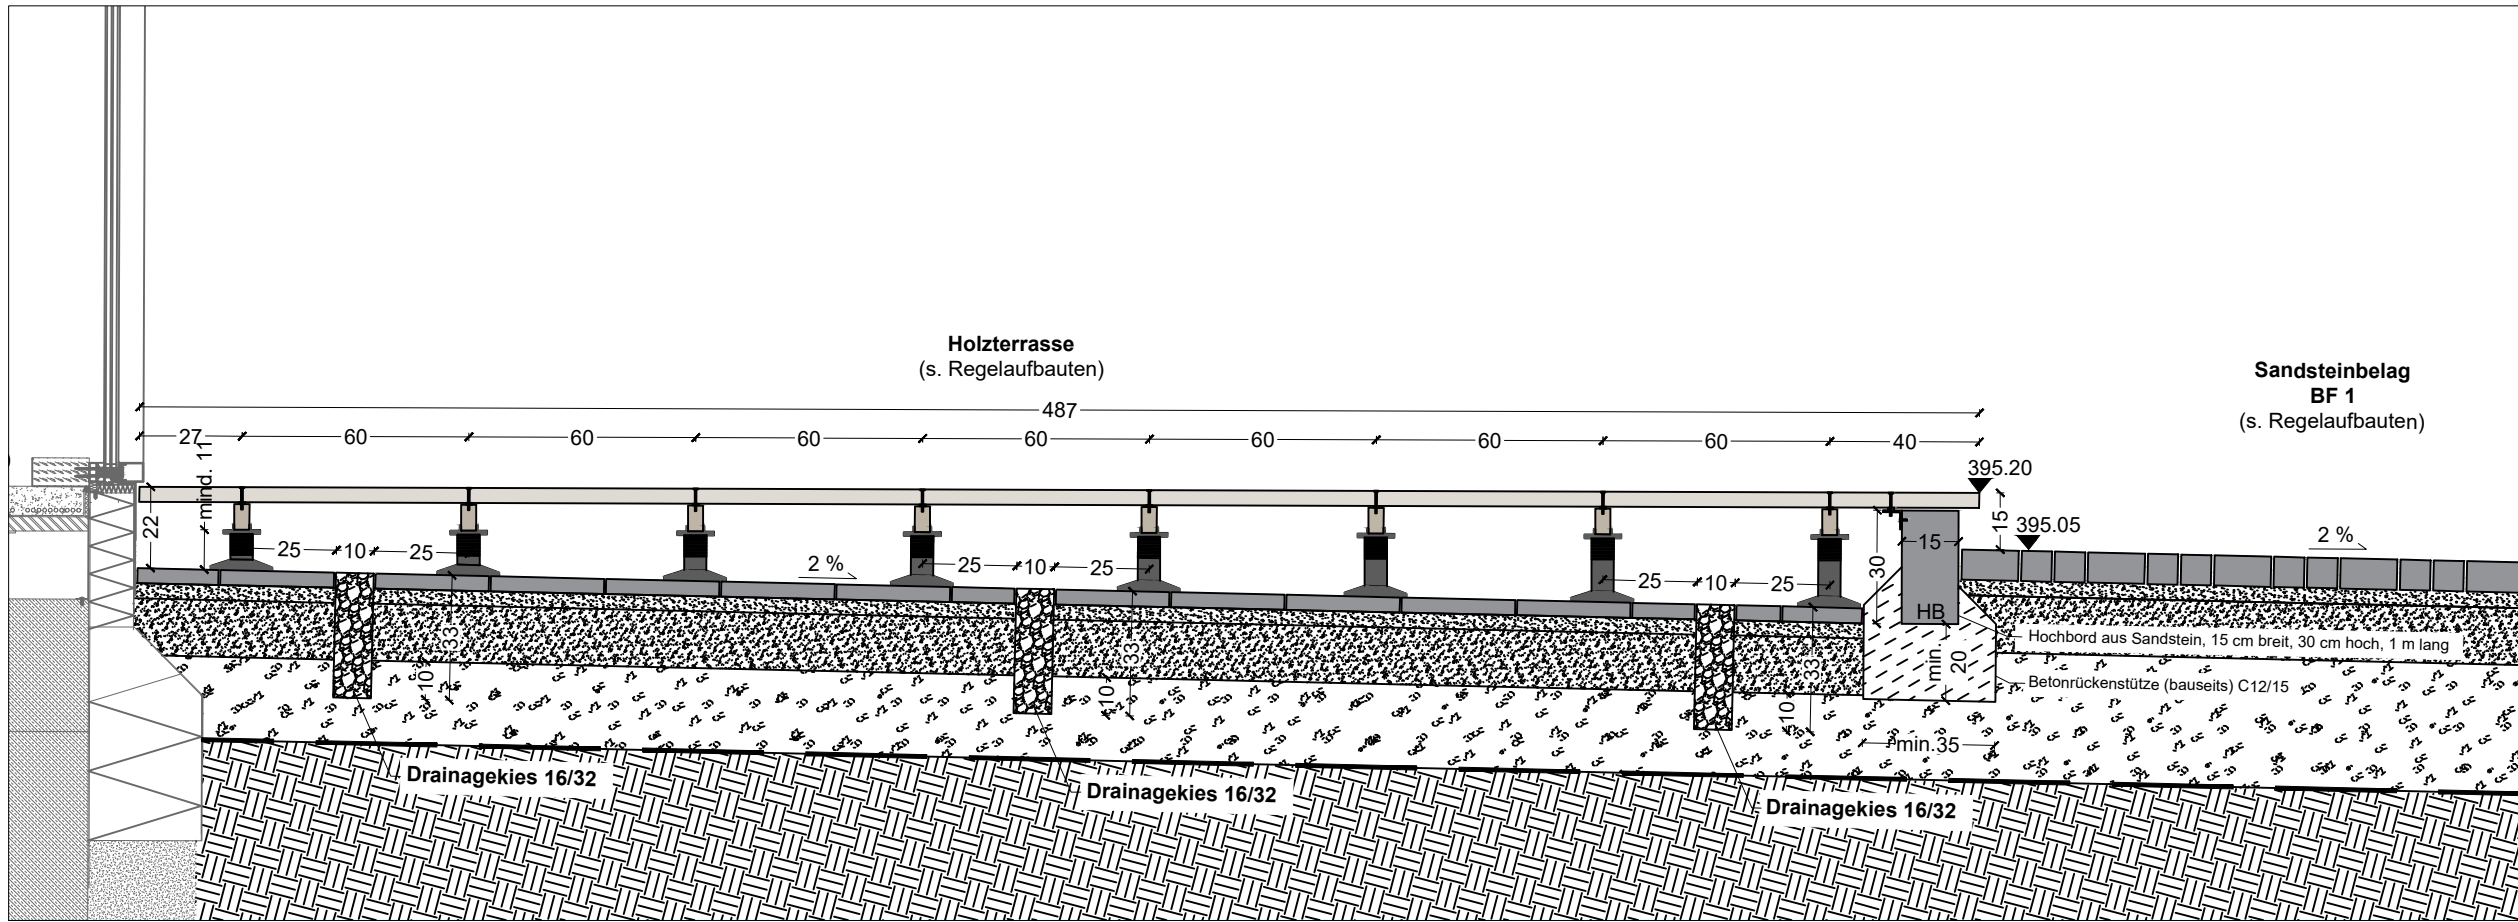


Schnitt 9: Holzterrasse am Aussichtsplatz M1:20

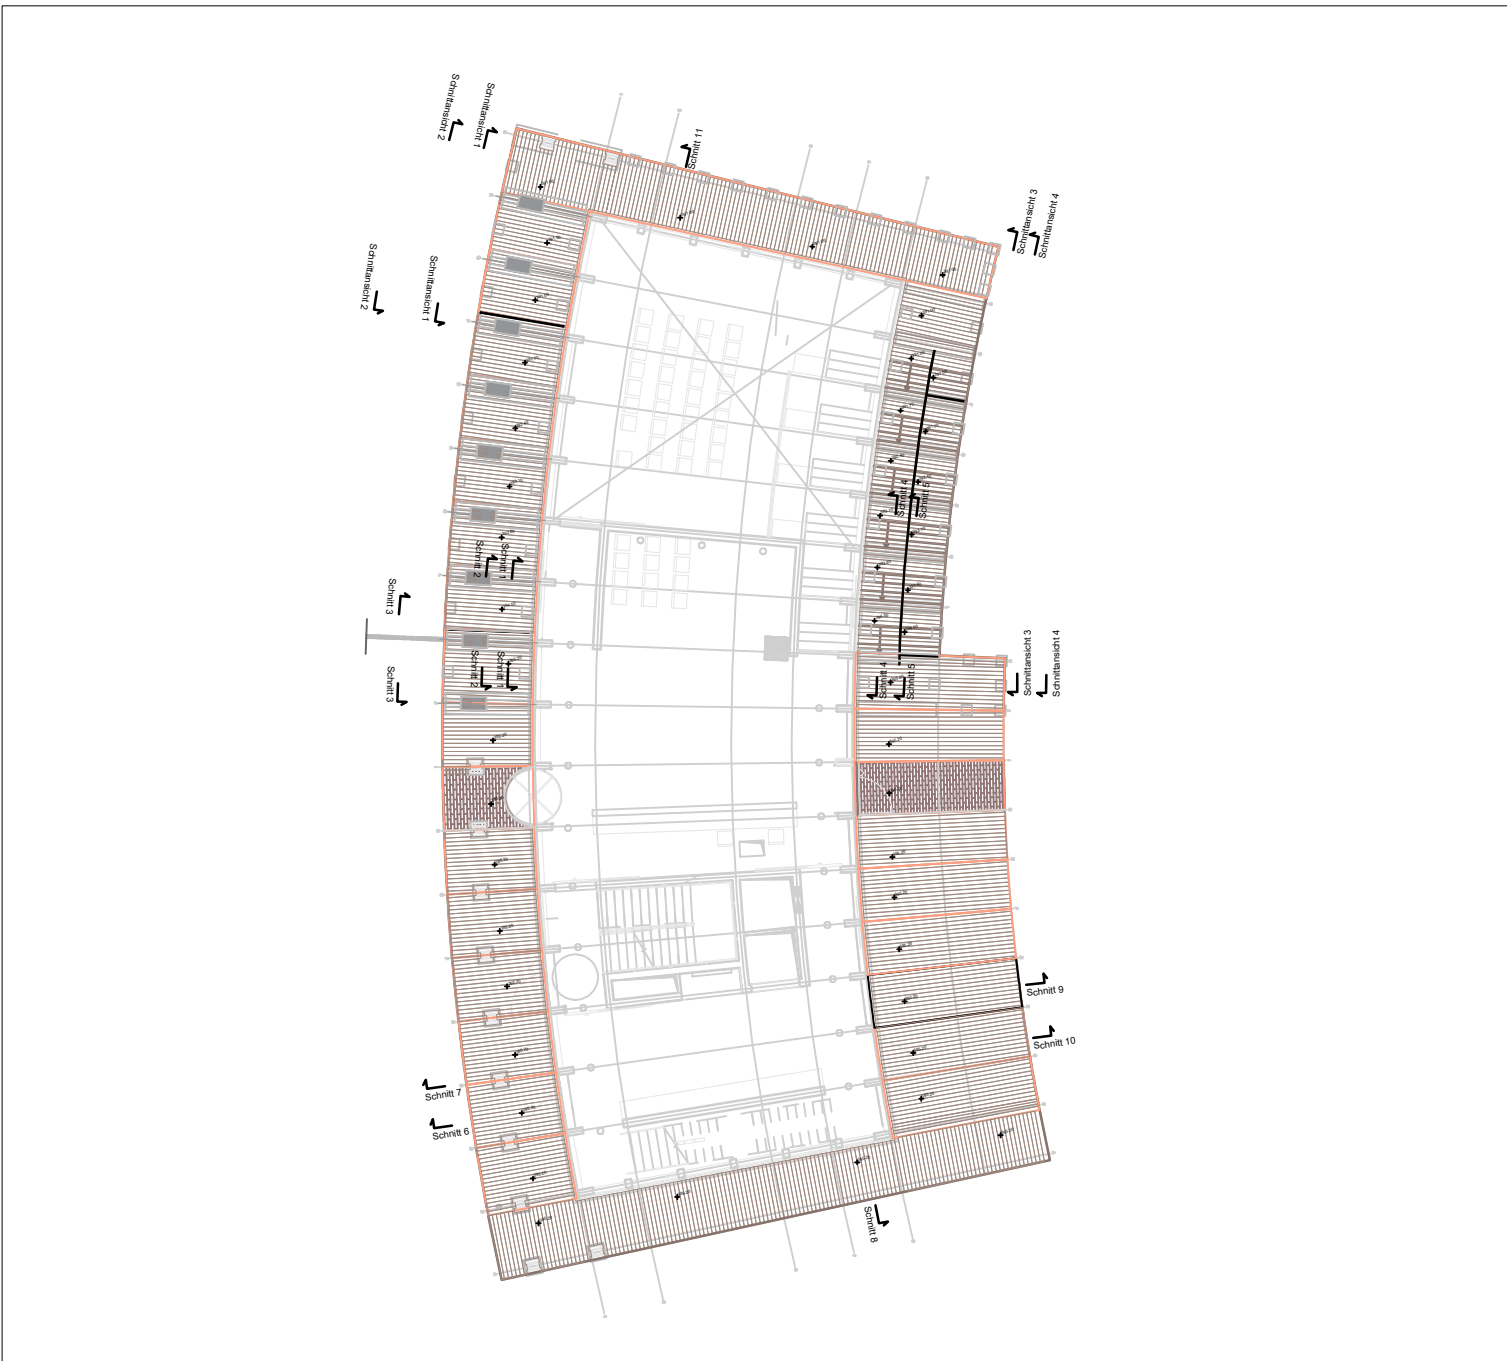


Übersicht M1:250

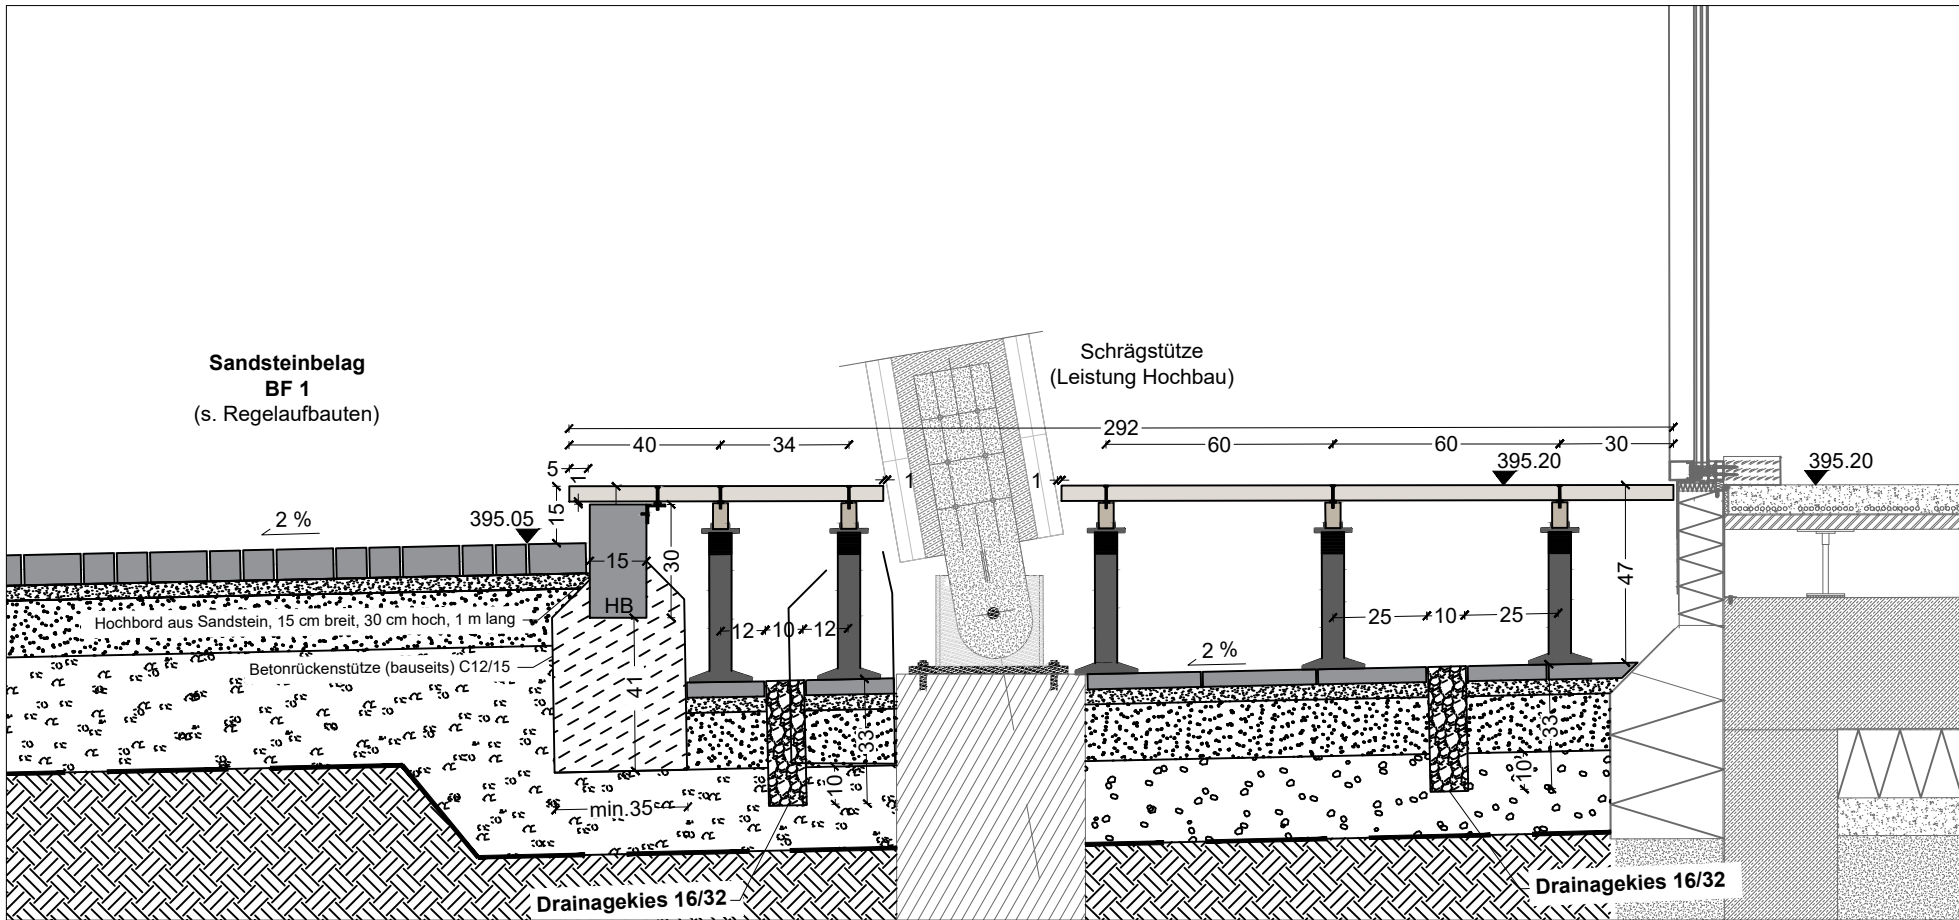


Schnitt 7: Holzterrasse am Ankunftsplatz - im Bereich Schrägstütze M1:20

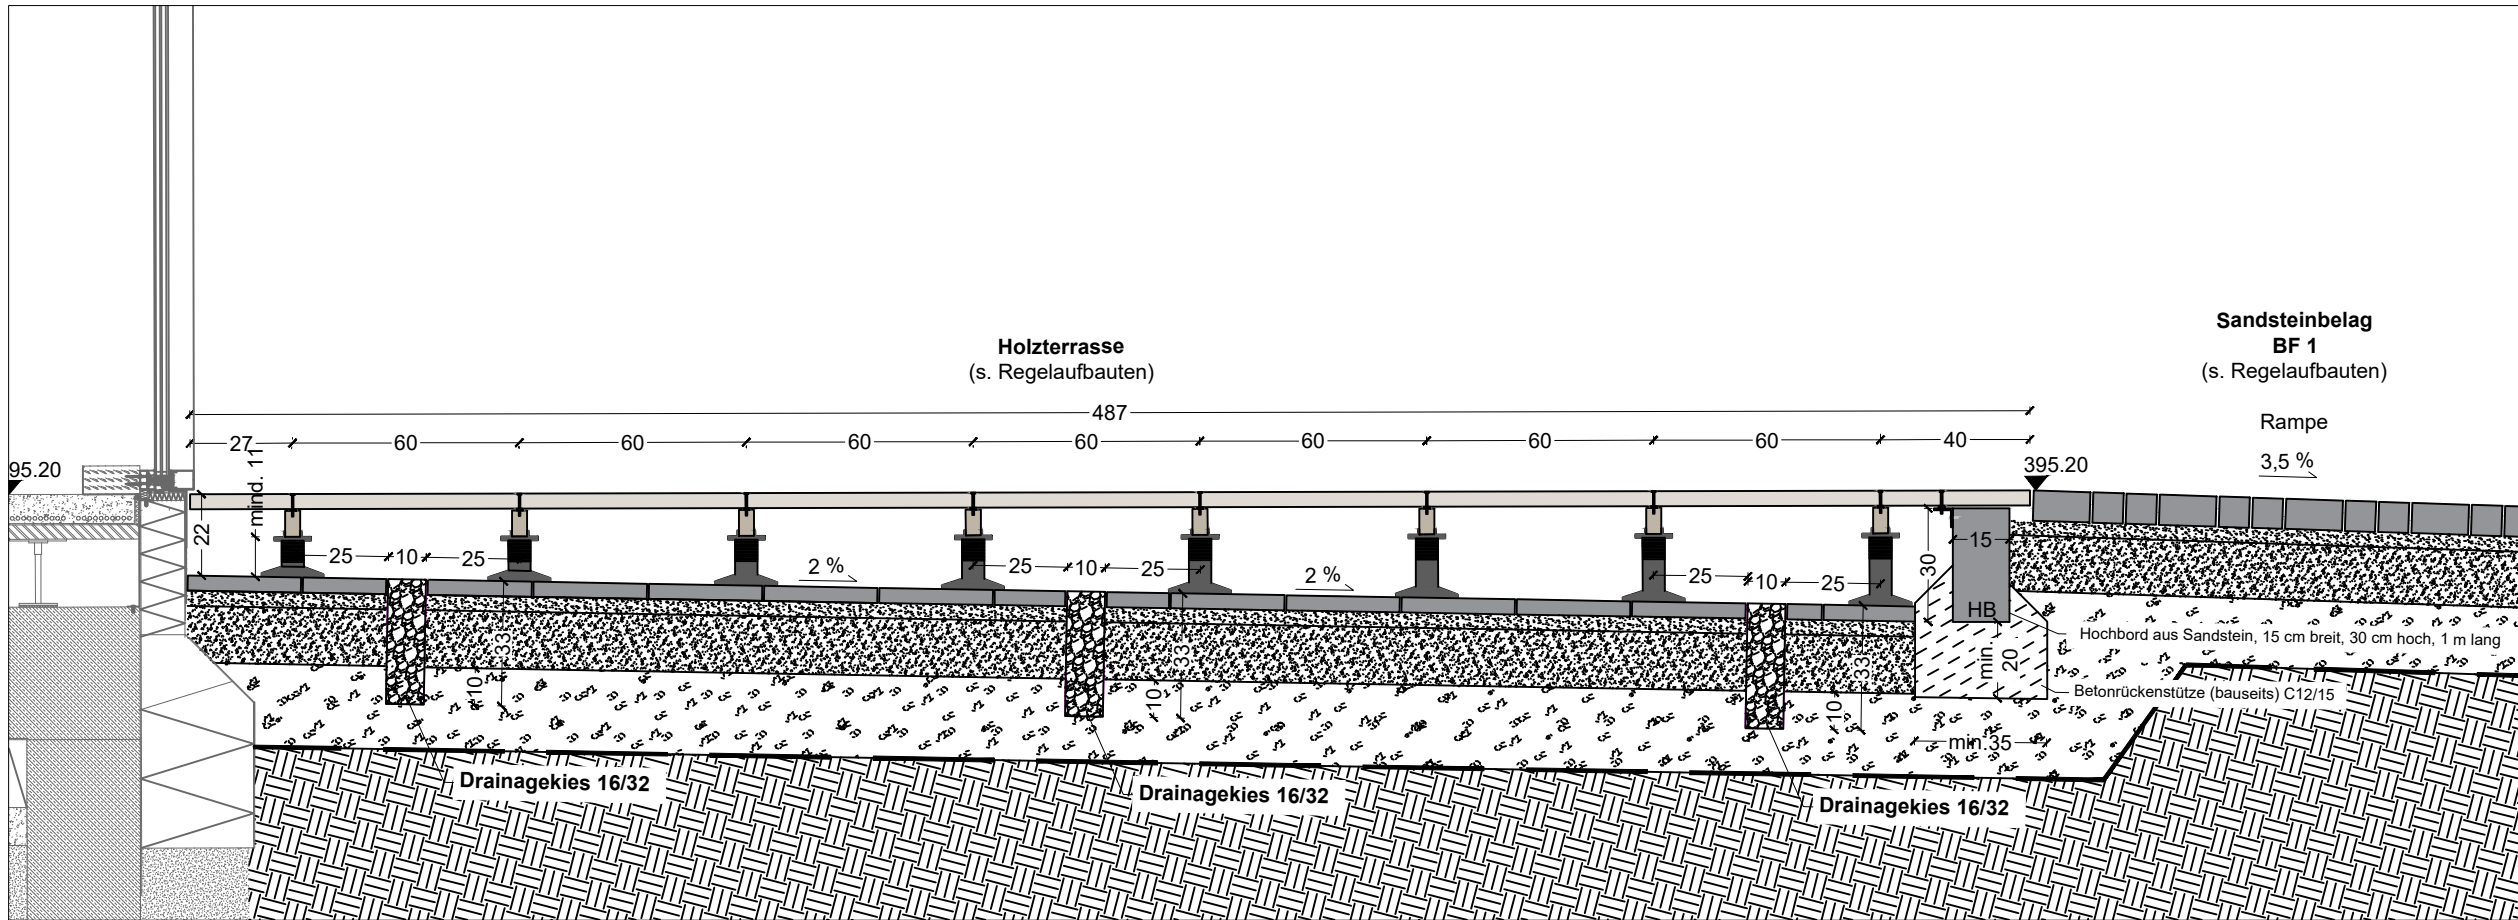


Schnitt 10: Holzterrasse am Aussichtsplatz - barrierefreier Zugang M1:20

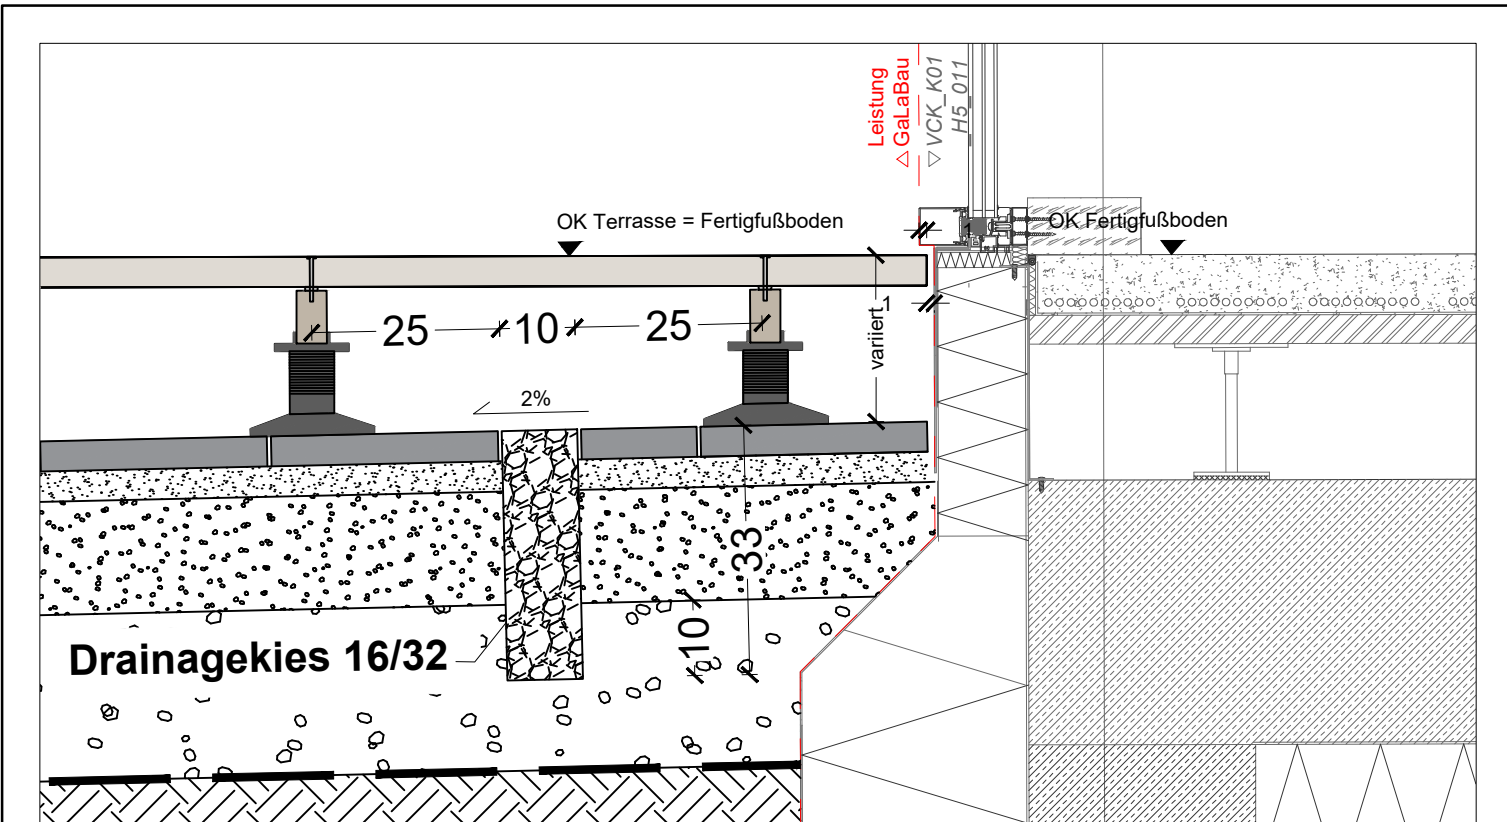


Anschlussdetail: Holzterrasse - Sockel M1:10

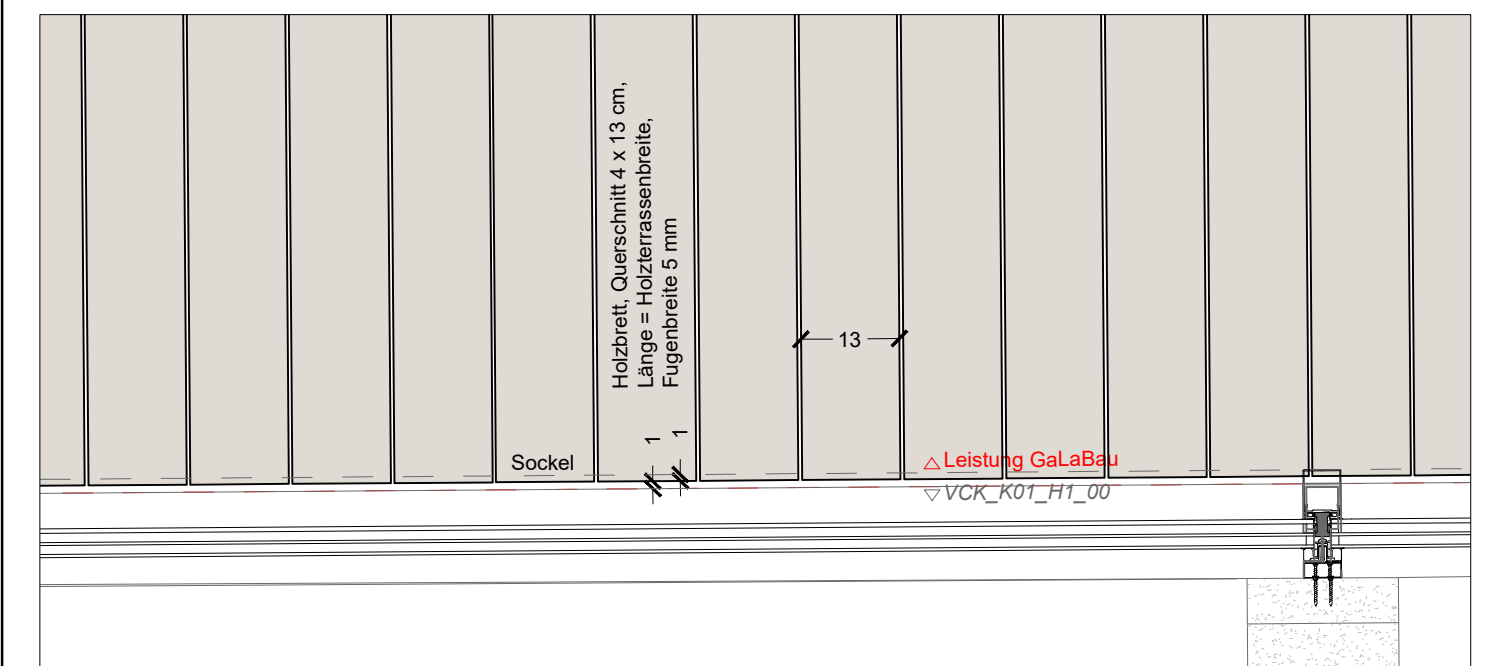

Anschlussdetail (als Lageplan): Holzterrasse - Sockel M1:10

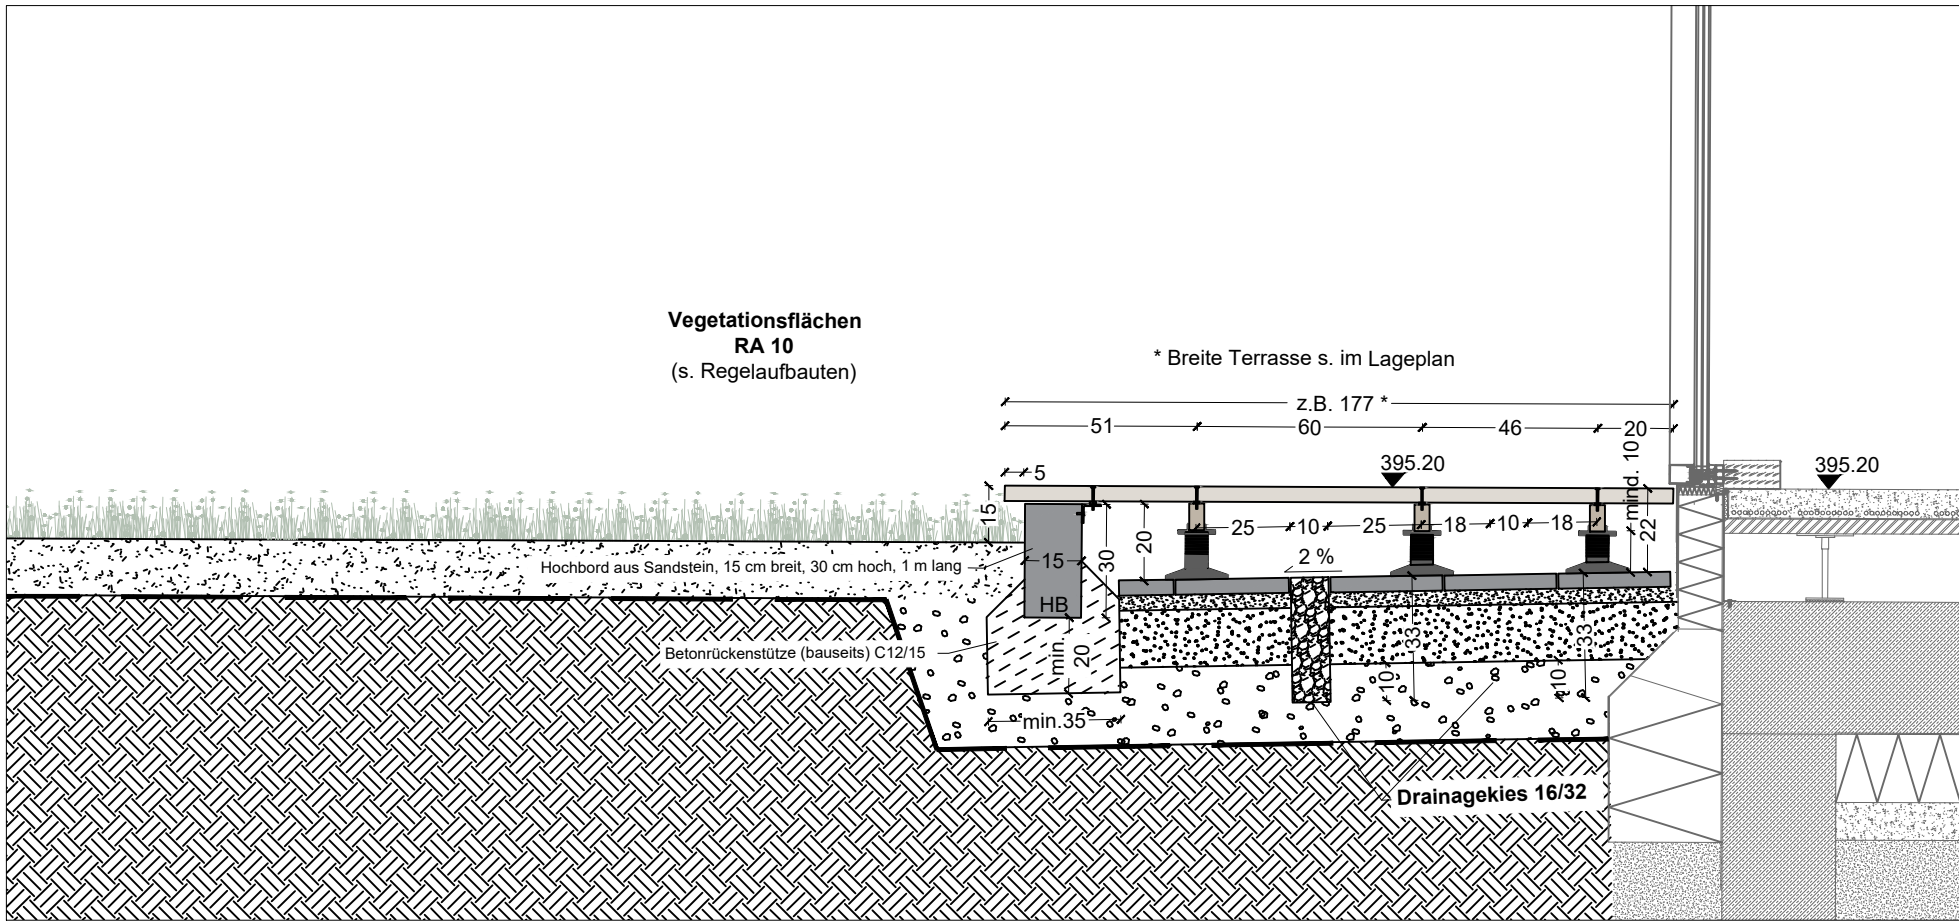

Schnitt 8: Holzterrasse an Vegetationsfläche M1:20

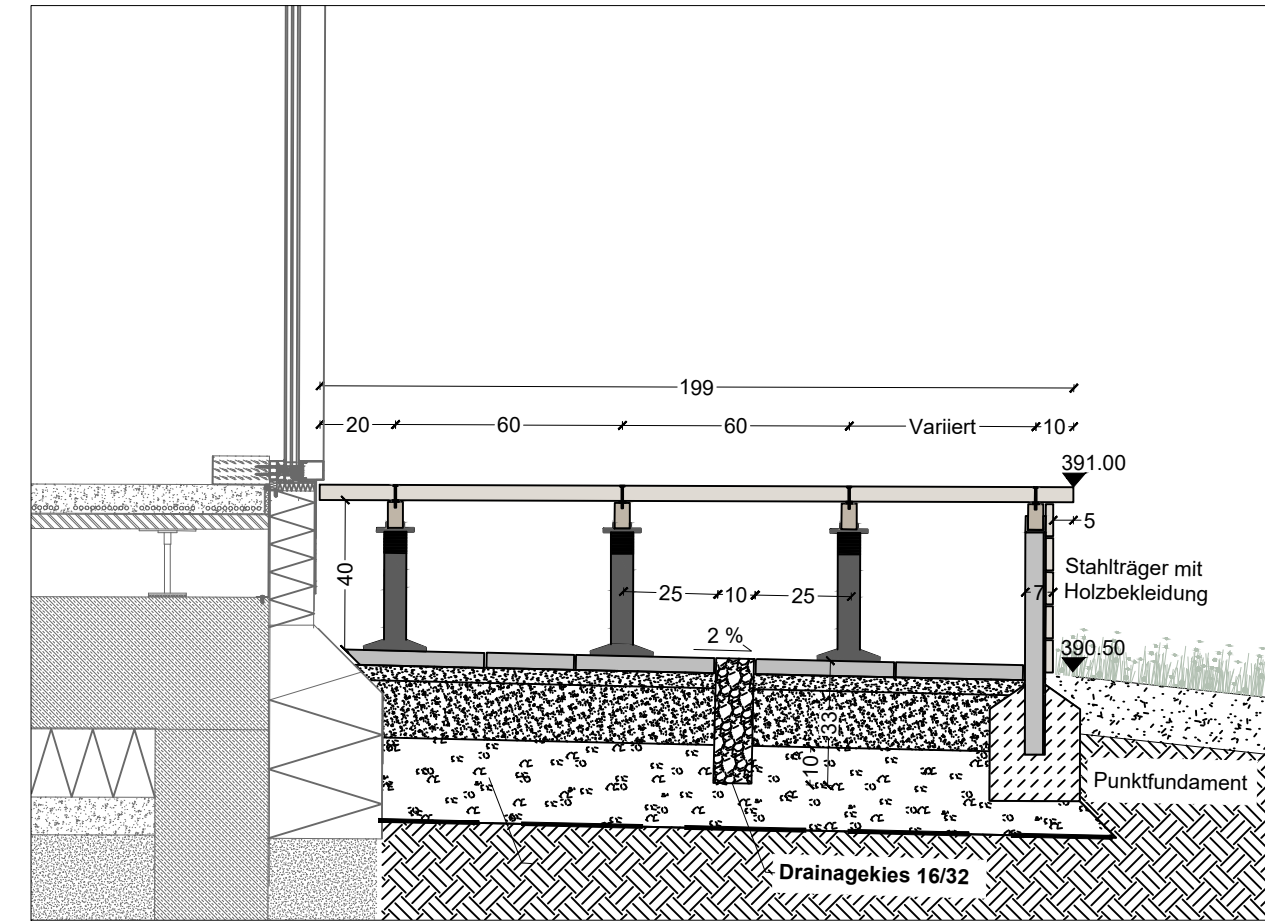

Schnitt 11: Holzterrasse an Vegetationsfläche - Holzbekleidung M1:20

HINWEIS

- Alle Maße in Zentimeter
- Alle Maße und Angaben sind vor Ort zu prüfen
- Bei Unstimmigkeiten ist vor der Ausführung mit der Bauleitung Rücksprache zu halten
- Eventuelle Änderungen sind vorab mit der Bauleitung zu klären
- Für Maßfehler haftet allein die ausführende Firma
- Bei der Bauausführung ist die Planung der Fachingenieure sowie die Angaben der Sonderfachleute zu beachten
- Höhen gemäß Höhen- und Absteckplan
- Alle Maßketten prüfen
- Abstimmung mit der Bauleitung erforderlich
- Alle Angaben vorbehaltlich statischer Prüfung
- Endgültige Abmessungen nach statischen, konstruktiven und wirtschaftlichen Erfordernissen
- Einbau nach Herstellerangaben
- Detailpläne nur in Verbindung mit Fachplanungen und Hochbau gültig

- statischer Nachweis erforderlich
- alle Verbindungsmittel aus Edelstahl V2A

Anschlussdetails

BAUGRUNDSTÜCK Gemarkung Steinheilen, Flur 11, Flurstücksnummer 13/15			
Revision: 3	Thema: Rinne entfernen, Drainagekies einfügen, Stahlkante auf Hochbord aus Sandstein ersetzen	Date: 21.11.2024	
Revision: 2	Thema: Anpassungen Treppenanlage, Detaillierung, neue Elemente: Handlauf und Geländer	Date: 30.09.2024	
Revision: 1	Thema: Anpassung Unterkonstruktion	Date: 20.03.2024	

Ausführungsplanung

602 / Neubau eines Besucherzentrums auf dem Kyffhäuser
Kyffhäuser 1, 99707 Kyffhäuserland, Deutschland

VORABZUG

Schnitte Holzterrasse

Cobe Cobe A/S Orientkaj 4 st., 2150 Nordhavn		Plannummer: VCK_K02_H5_N704
Bauherr: Kyffhäuser-Stiftung		Datum: 29.02.2024
Detailplan Holzterrasse		Revision: 3
Gezeichnet: jonb / emda / dkd		Rev. Datum: 21.11.2024
Geprüft: mau / ma / kwi		Maßstab: 1:250, 1:20, 1:10
		Format: A1