



Handlauf: Treppeanlage Ost

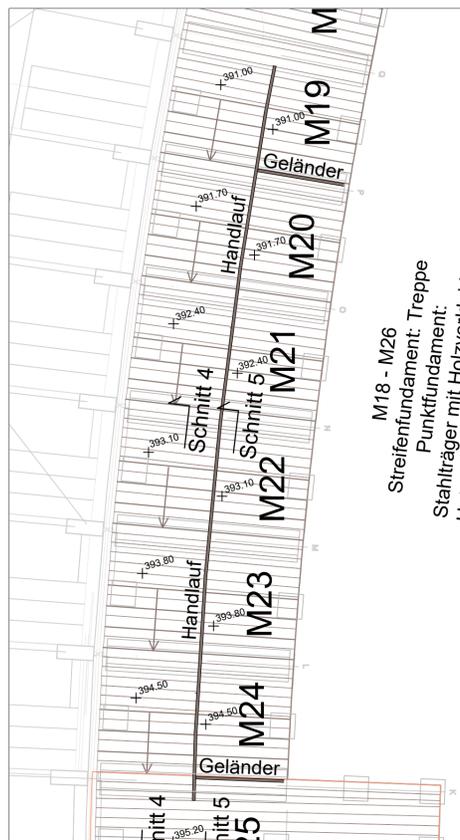


Übersicht Handlauf Treppeanlage Ost M1:50

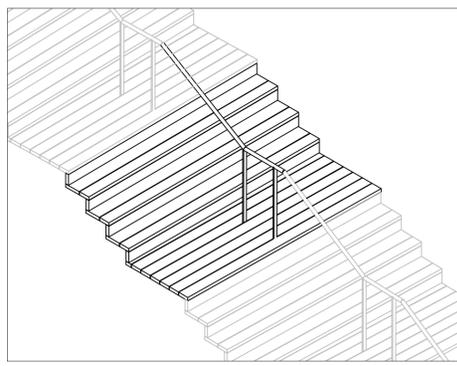


Isometrie: Handlauf am Treppenmodul M4




Lageplan: Handlauf am Treppenmodul M4.1 M1:20

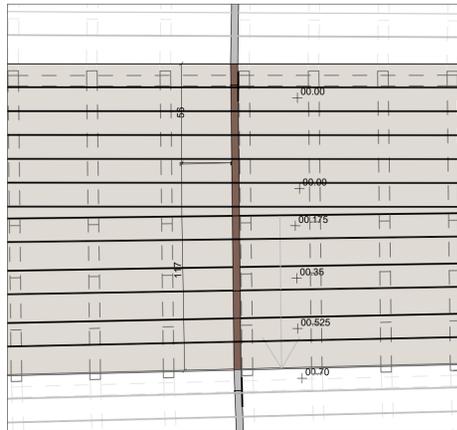


Lageplan: Handlauf am Treppenmodul M4 M1:20

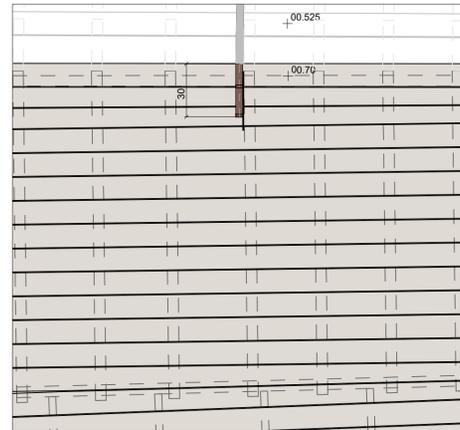


Lageplan: Handlauf am Treppenmodul M5.1 M1:20

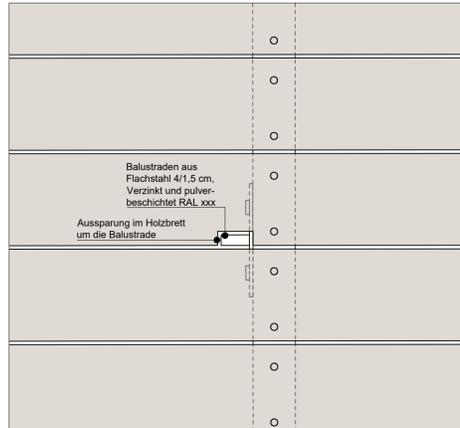


Plan: Balustraden - Ausparung im Holzbrett M1:5

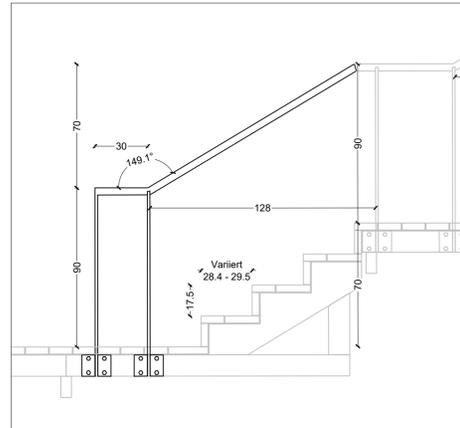


Schnittansicht: Handlauf am Treppenmodul M4.1 M1:20

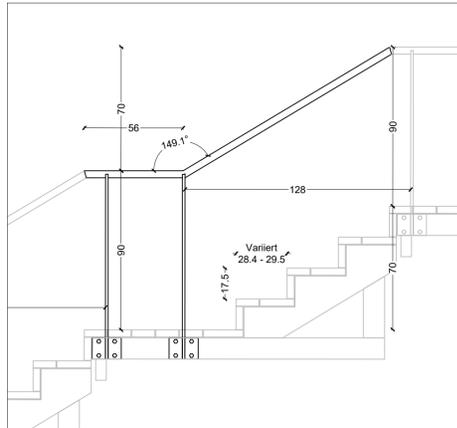


Schnittansicht: Handlauf am Treppenmodul M4 M1:20

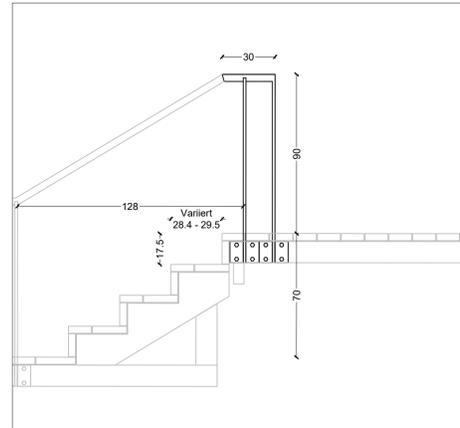


Schnittansicht: Handlauf am Treppenmodul M5.1 M1:20

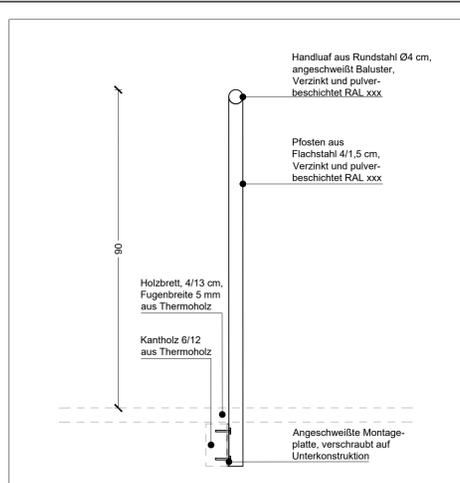


Vorderansicht: Baluster Mitte M1:10

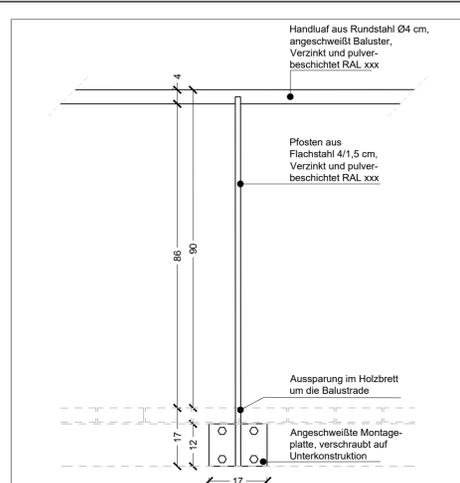

Seitenansicht: Baluster Mitte M1:10

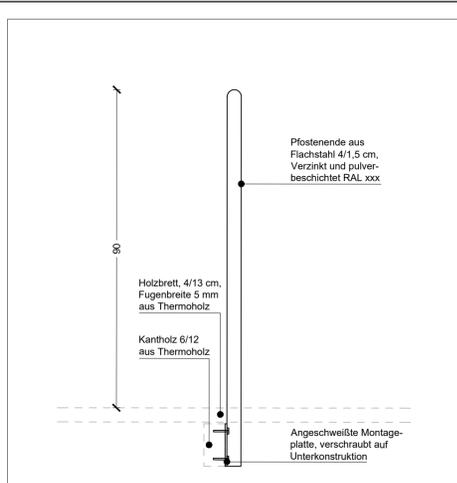


Vorderansicht: Baluster Ende M1:10

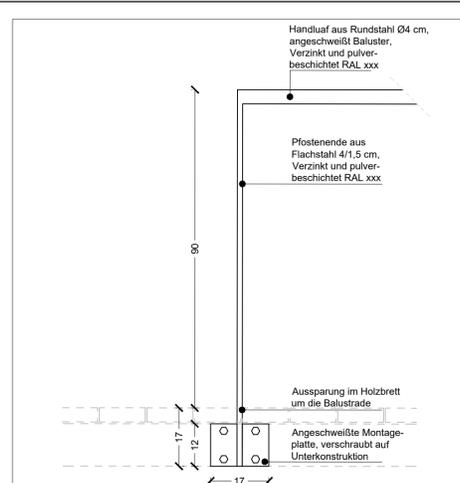


Seitenansicht: Baluster Ende M1:10

Regelaufbau Handlauf


Geländer: Stufenanlage West

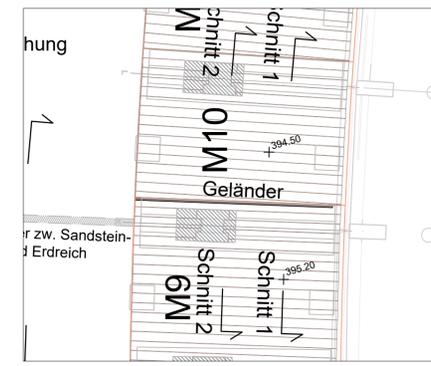


Übersicht Geländer Stufenanlage West M1:50

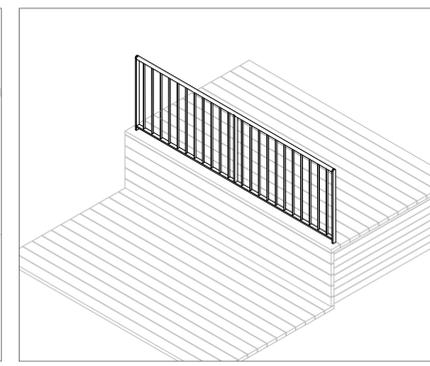


Isometrie: Stufenanlage West

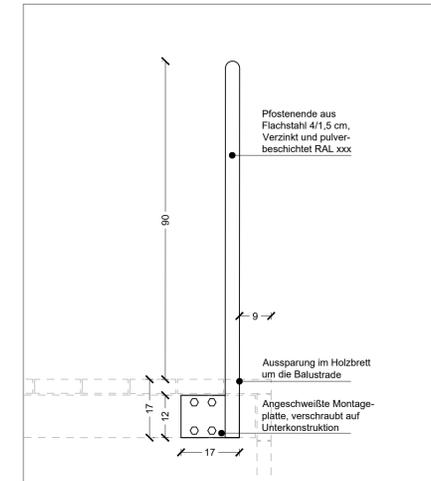

Seitenansicht: Geländer Ende M1:10

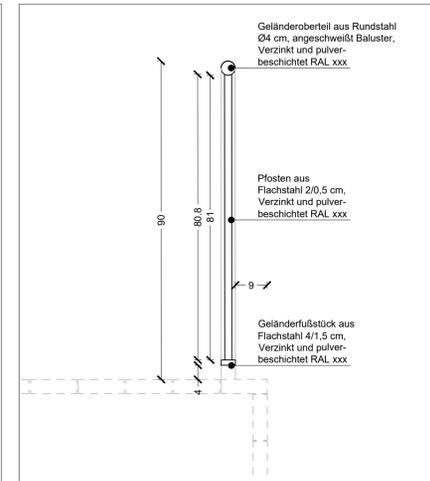

Schnitte: Geländer M1:10

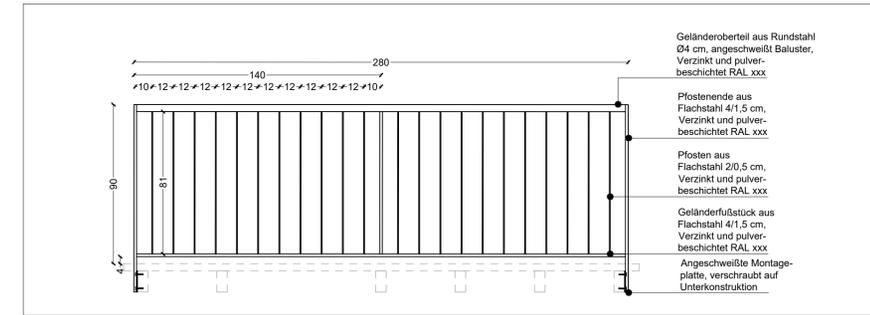

Schnittansicht: Geländer M1:20

HINWEIS

- Alle Maße in Zentimeter
- Alle Maße und Angaben sind vor Ort zu prüfen
- Bei Unstimmigkeiten ist vor der Ausführung mit der Bauleitung Rücksprache zu halten
- Eventuelle Änderungen sind vorab mit der Bauleitung zu klären
- Für Maßfehler haftet allein die ausführende Firma
- Bei der Bauausführung ist die Planung der Fachingenieure sowie die Angaben der Sonderfachleute zu beachten
- Höhen gemäß, Höhen- und Absteckplan
- Alle Maßketten prüfen
- Abstimmung mit der Bauleitung erforderlich
- Alle Angaben vorbehaltlich statischer Prüfung
- Endgültige Abmessungen nach statischen, konstruktiven und wirtschaftlichen Erfordernissen
- Einbau nach Herstellerangaben
- Detailpläne nur in Verbindung mit Fachplanungen und Hochbau gültig
- statischer Nachweis erforderlich
- alle Verbindungsmittel aus Edelstahl V2A

BAUGRUNDSTÜCK

Gemarkung Steinhäben, Flur 11, Flurstücksnummer 13/15

Revision: 2 Thema: Anpassungen Treppeanlage, Detaillierung, neue Elemente: Handlauf und Geländer Date: 30.09.2024
Revision: 1 Thema: Anpassung Unterkonstruktion Date: 20.03.2024

Ausführungsplanung

602 / Neubau eines Besucherzentrums auf dem Kyffhäuser
Kyffhäuser 1, 99707 Kyffhäuserland, Deutschland

VORABZUG

Cobe Cobe A/S Orientkaj 4 st., 2150 Nordhavn	Plannummer: VCK_K02_H5_N706
Bauherr: Kyffhäuser-Stiftung	Datum: 29.02.2024
	Revision: 2
Detailplan Hiltzterrasse - Handlauf und Geländer	Rev. Datum: 30.09.2024
	Maßstab: 1:50, 1:20, 1:10
Gezeichnet: jonb / dkd	Geprüft: mau / ma / kwi
	Format: A1