


Baustellenzufahrt gemäß
Plan A-201

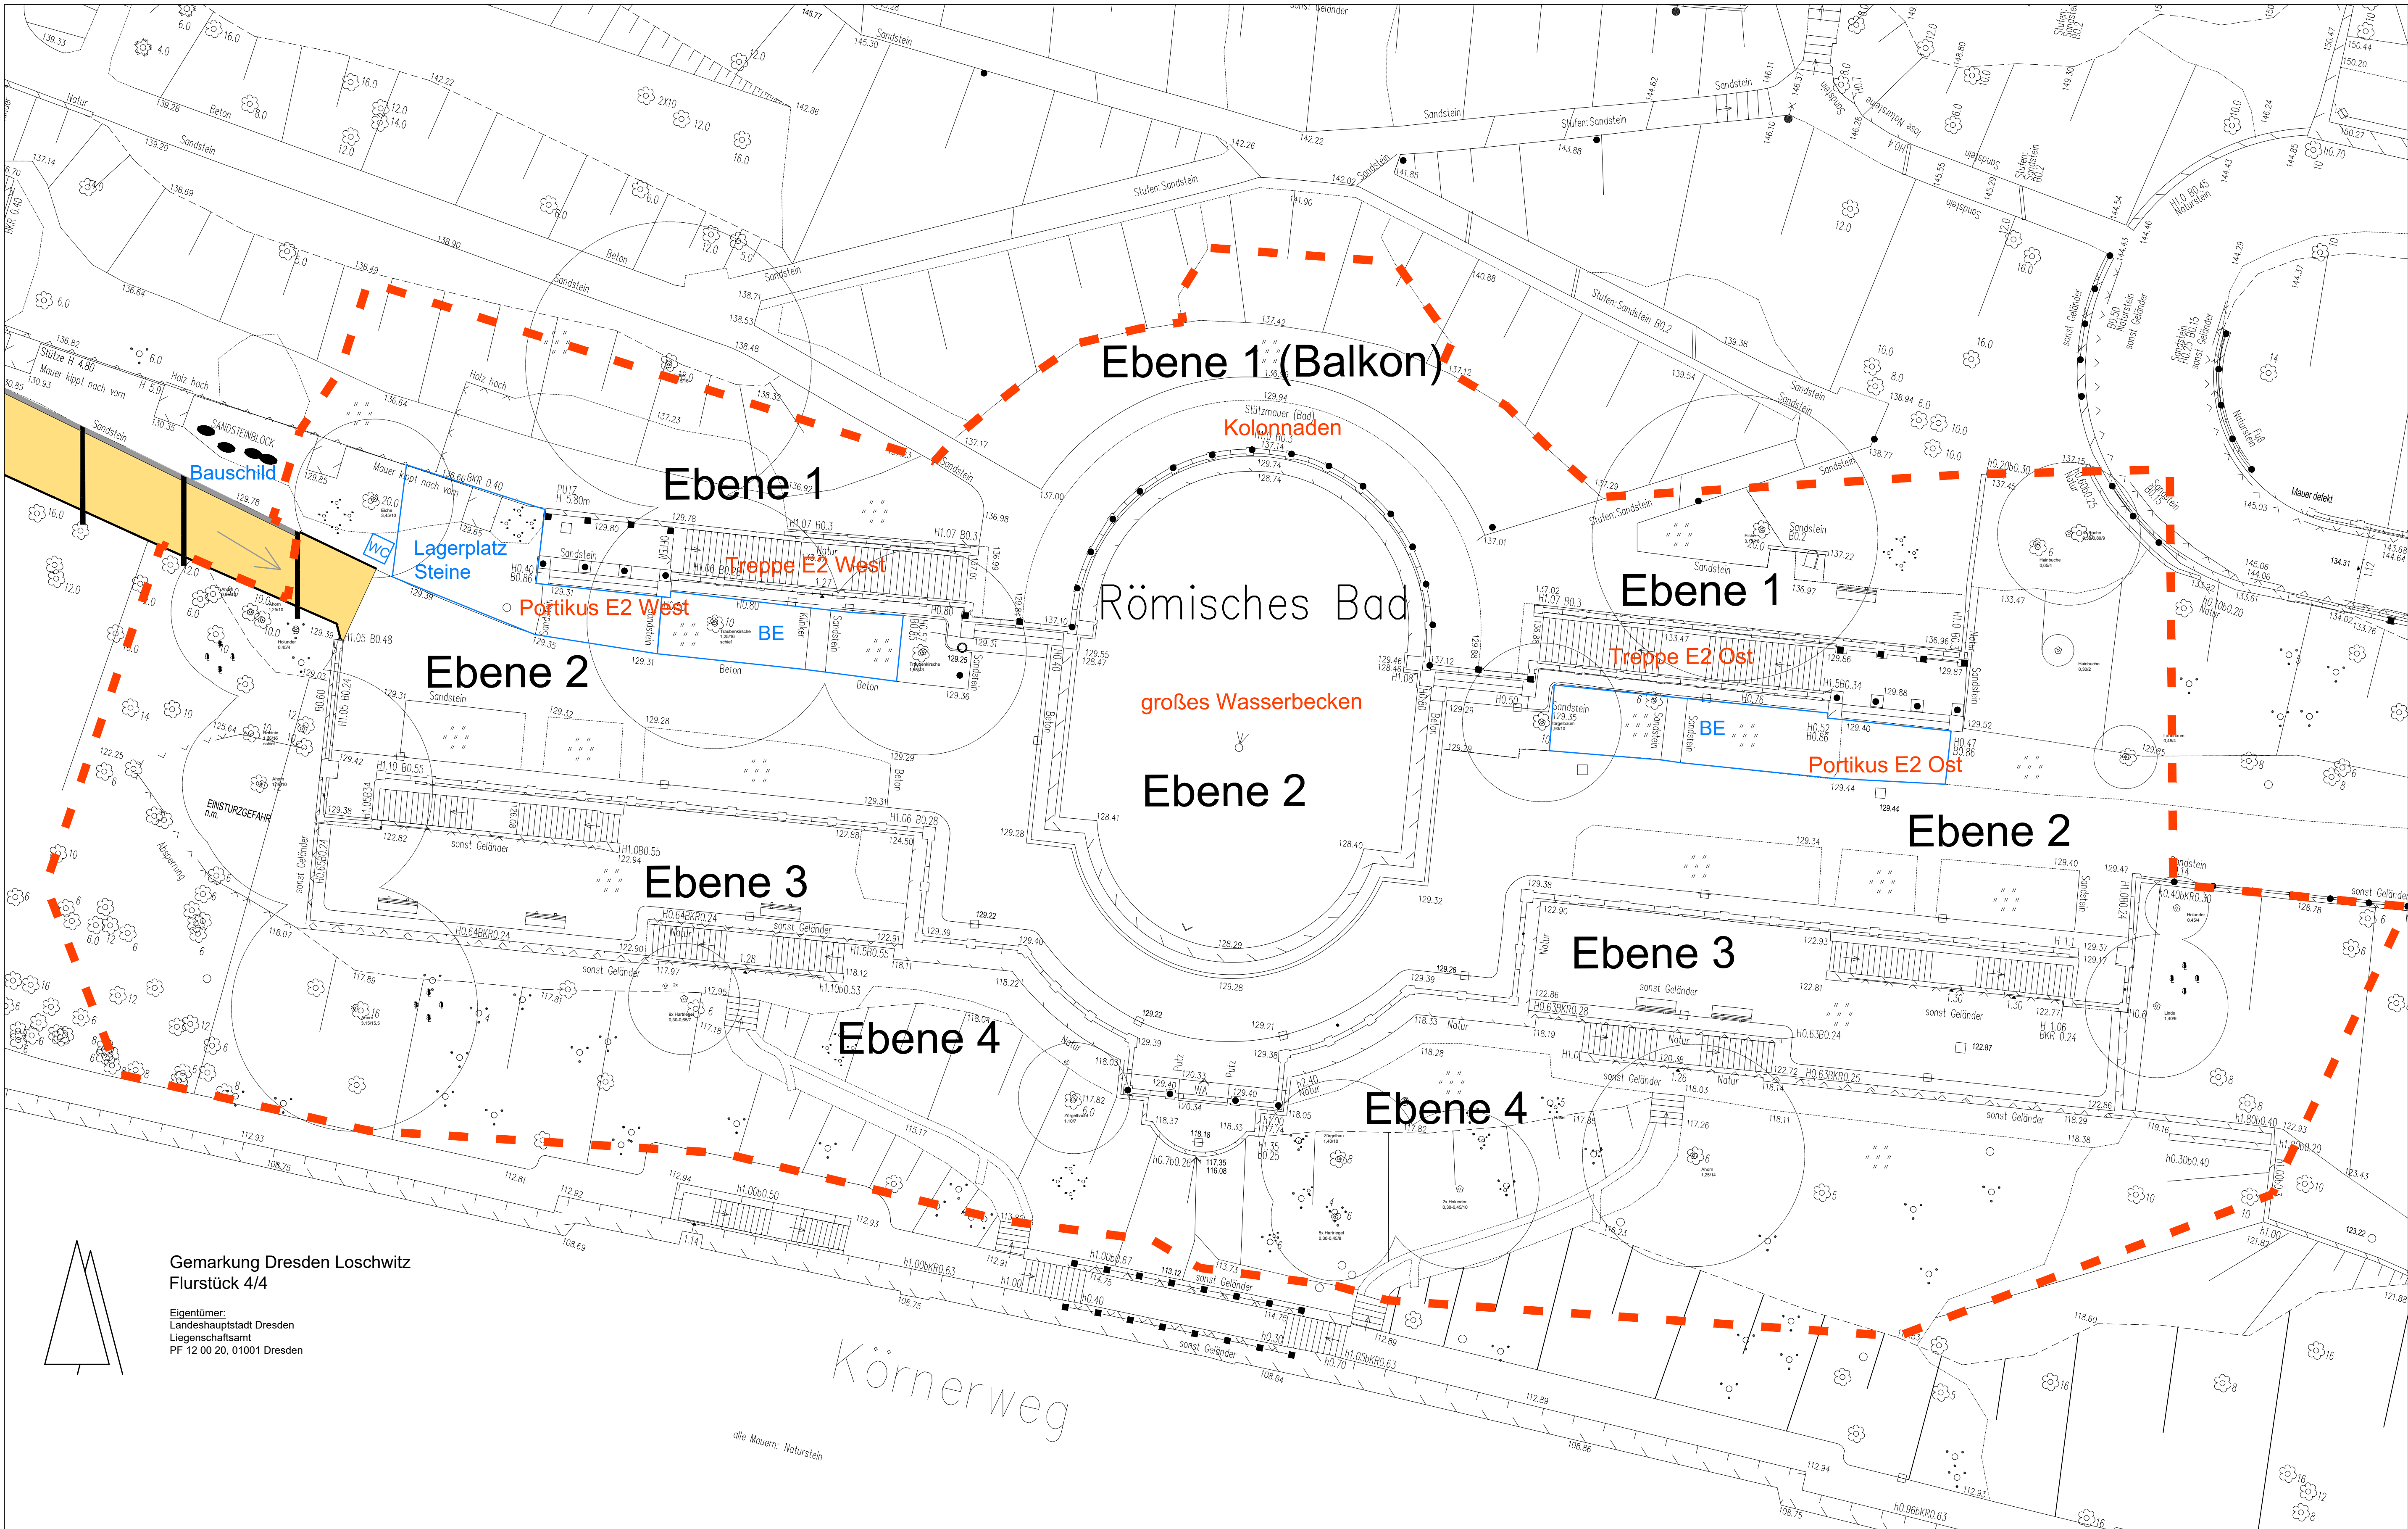

Legende

Mediensignale

- Schacht rund
- Schacht eckig
- Platzablauf
- > Rohrdurchlass
- ⌘ Fontaine
- 183.4 Geländehöhe

Ausstattung

- ehemalige Lampe
- Gedenkstein
- Parkbank
- Papierkorb
- ⌘ Scheinwerfer

Befestigungsarten

- unb unbefestigt
- B Beton
- BP Betonplatten
- BP Betonplatten (Gehweg)
- BSP Betonsteinpflaster
- GP Großpflaster
- NS Naturstein/Sandstein
- PB Plattenbeton
- SD Schotterdecke

Vegetation

- Grasland
- Gartenland
- Gebüschfläche
- Mischwald
- Laubbaum
- Art Stammumfang (m) / Kronendurchmesser (m)
- Baumstumpf
- Gebüsch

--- Bearbeitungsgrenze Gesamtmaßnahme


□ Lagerplatz / Baustelleneinrichtung

Höhenbezug

A	Bauherr / Bauherrenanschrift / Planktualisierung		05.12.2024	Barsch
Index	Änderung		Datum	Gez.
Zeichnungscode				

 **Landeshauptstadt Dresden**
Amt für Hochbau und Immobilienverwaltung
PF 120020 01001 Dresden Tel. 488 38 21, Fax 488 38 17

Übersichtsplan

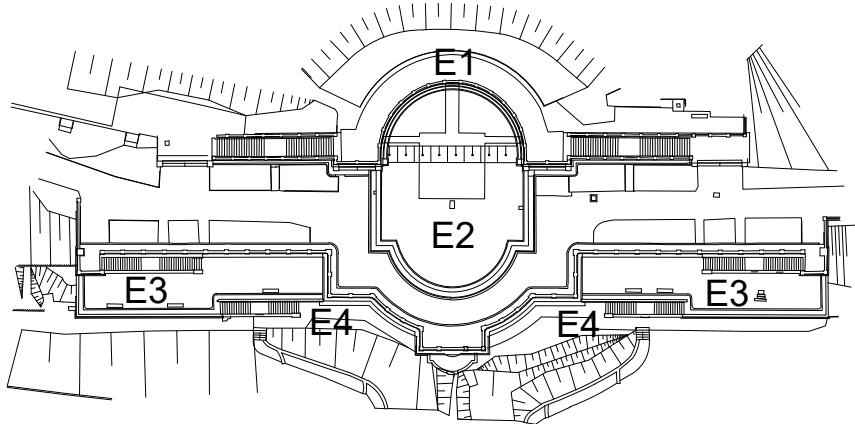

Projekt **Schloss Albrechtsberg Dresden**
Bautzner Straße 130, 01099 Dresden
Terrassenanlage Römisches Bad

Architekten	Standortverwalter
Tel.: Fax: E-Mail:	Planungsphase Ausführungsplanung
Datum	Unterschrift
Fachplaner	Ausführungsfirma Revision/ Montageplanung:
Tel.: Fax: E-Mail:	
Datum	Unterschrift

Inhaltliche Koordinierung ist erfolgt mit:			
Fachplaner	Fachplaner	Fachplaner	Fachplaner

Darstellung		DWG- Dateiname A-200 Lageplan_Gesamt E1_2	
Baustelleneinrichtung Ebene 1 + 2		PDF- Dateiname A-200_A Lageplan BE_M200	
Maßstab 1 : 200		Erstelldatum 30.06.2012	
Bl.- Größe 1000 x 594 mm		Bl.-Nr. A-200_A	