



Portikus E2 West - Reinigung

M 1 : 100


Ansicht A - A

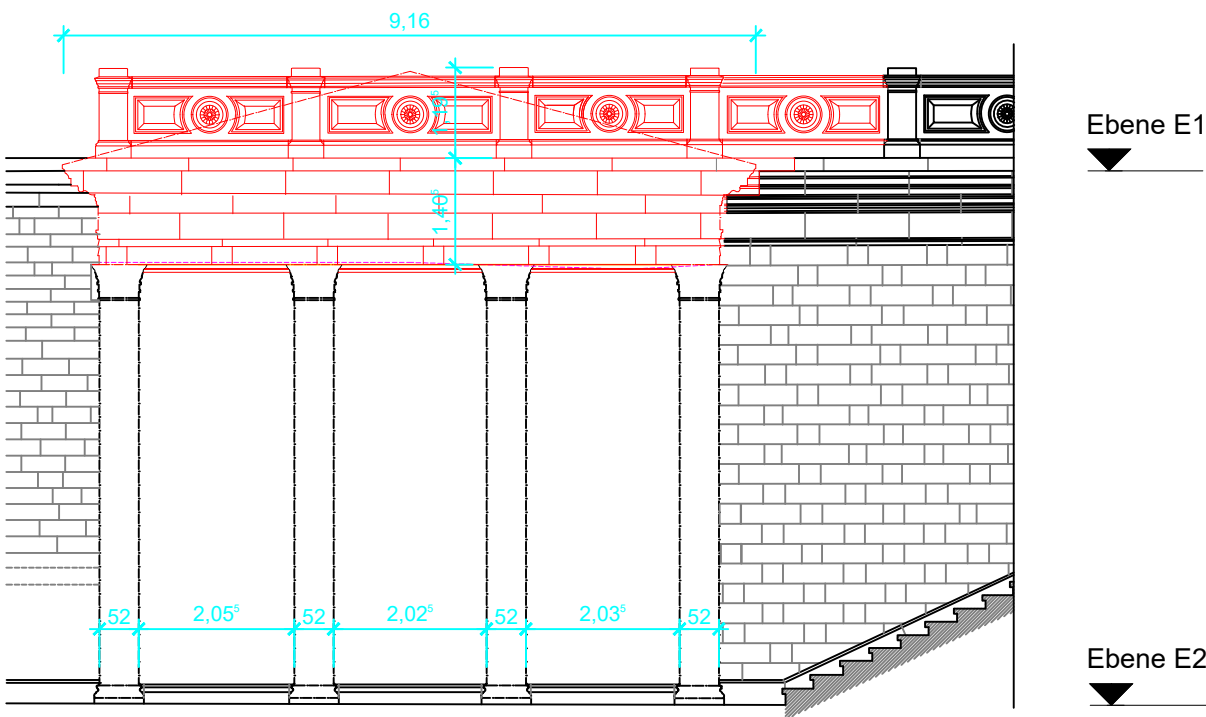


Ansicht B - B

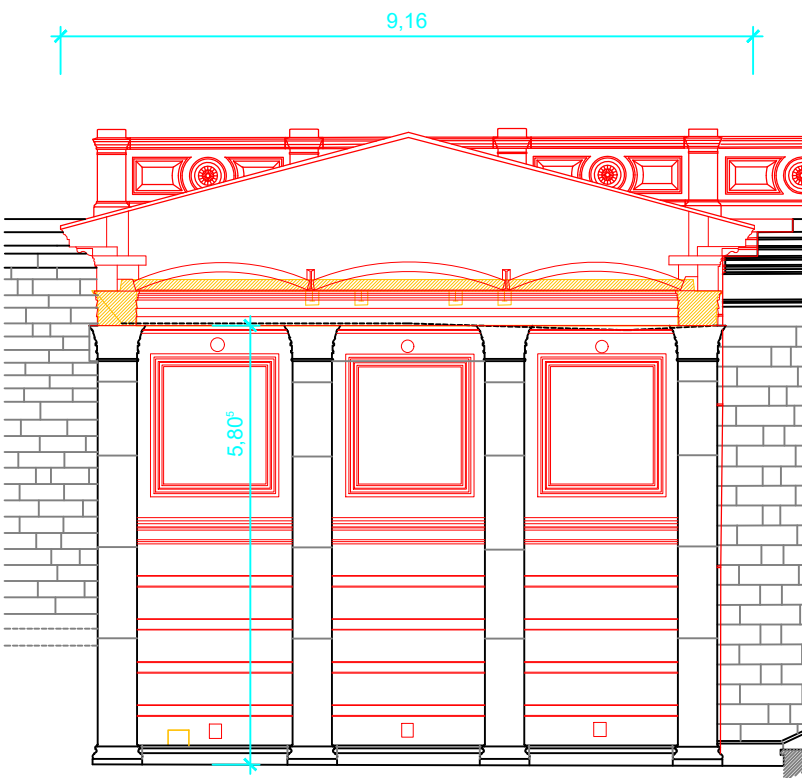


Seitenansicht

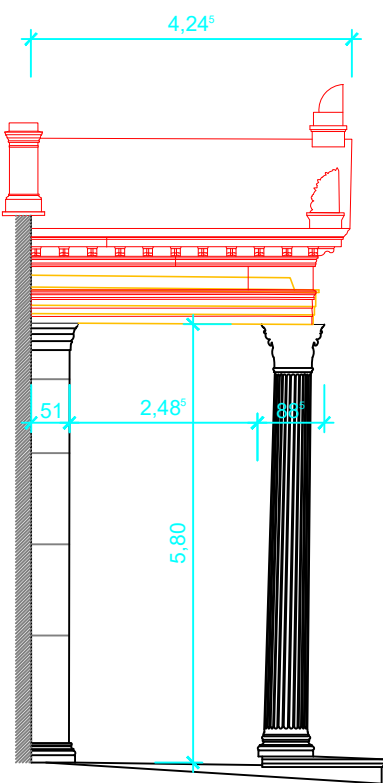

Ansicht C - C

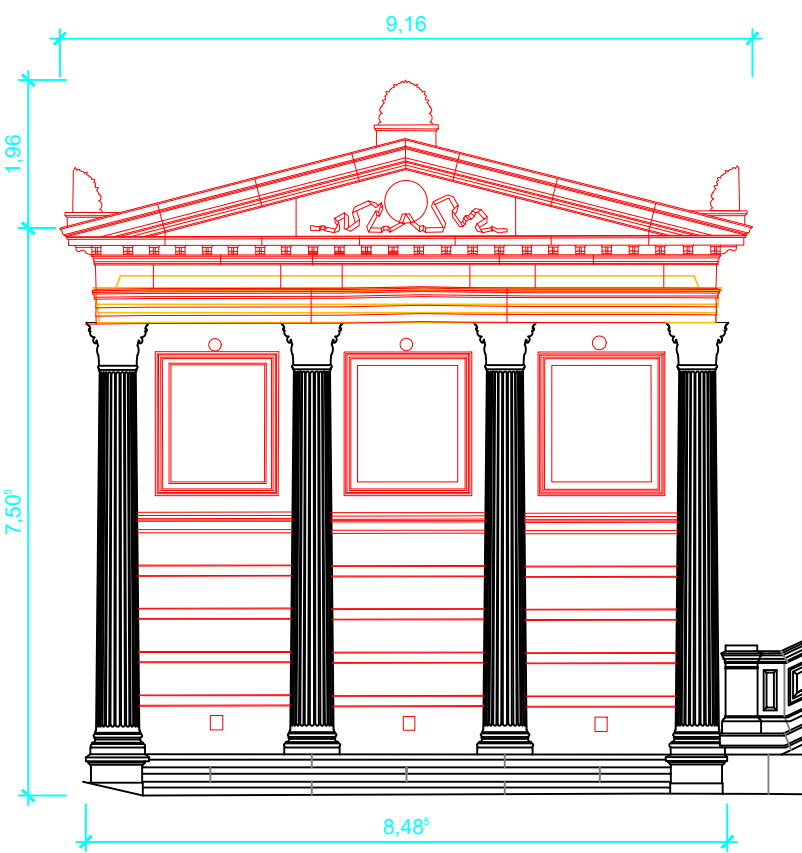

Grundriss

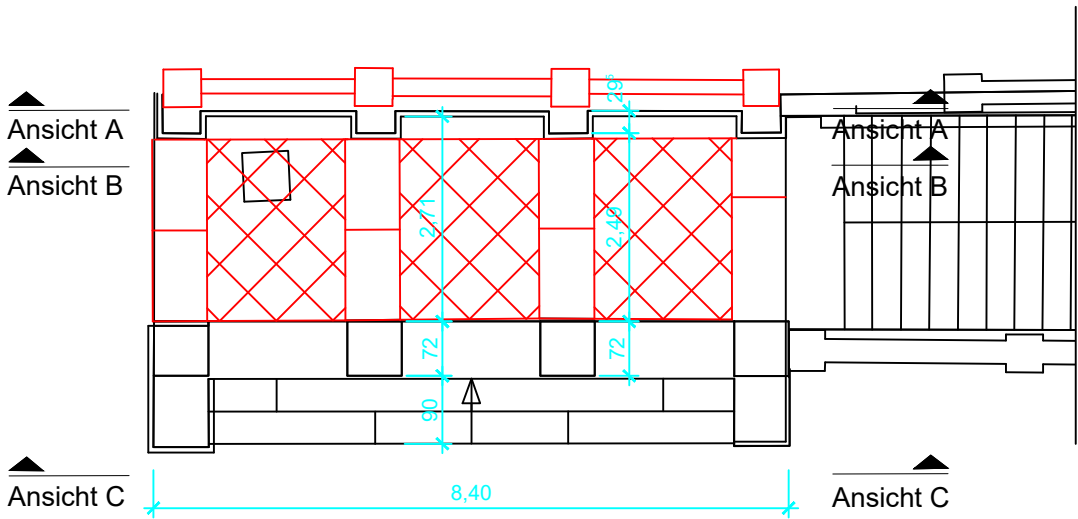

Trockenstrahl-Reinigung
- Feinstrahlgut
- Grobstrahlgut

Heißwasser-Dampf-Reinigung

Höhenbezug


A	Aktualisierung Planung 2024, Bauherr/Bauherrenanschrift	22.04.2025	
Index	Änderung	Datum	Gez.

Zeichnungscode

Landeshauptstadt Dresden

Amt für Hochbau und Immobilienverwaltung

PF 120020 01001 Dresden Tel. 488 38 21, Fax 488 38 17

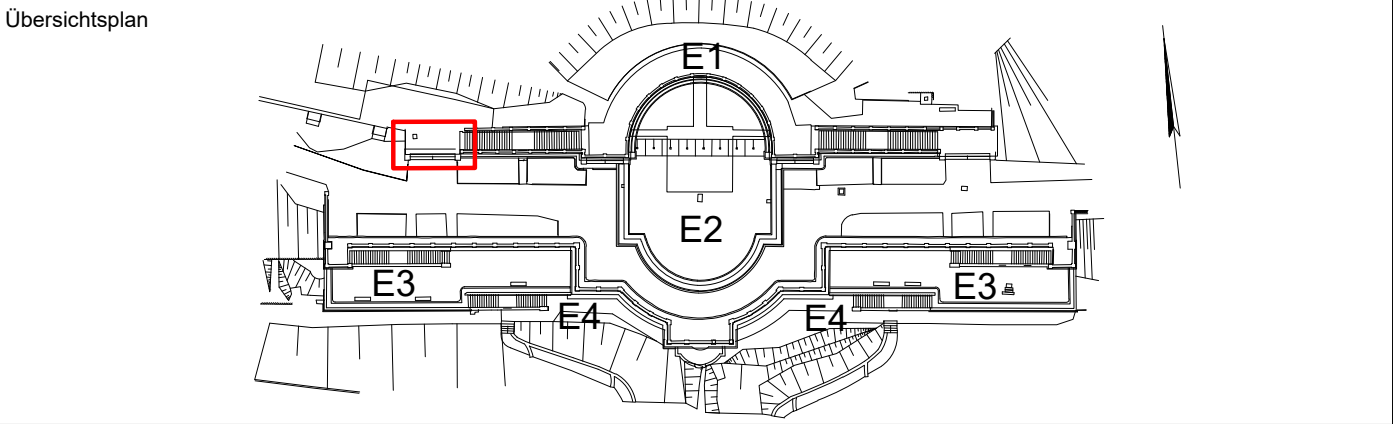

Projekt
Schloss Albrechtsberg Dresden
Bautzner Straße 130, 01099
Terrassenanlage Römisches Bad

Architekten	Standortverwalter
Tel.: Fax: E-Mail:	Planungsphase Ausführungsplanung
Datum Unterschrift	Ausführungsfirma Revision/ Montageplanung:
Fachplaner	
Tel.: Fax: E-Mail:	
Datum Unterschrift	

Inhaltliche Koordinierung ist erfolgt mit:			
Fachplaner	Fachplaner	Fachplaner	Fachplaner

Darstellung		DWG- Dateiname A-240 Portikus E2 West_Reinigung	
Portikus E2 West Reinigung		PDF- Dateiname A-240_A Portikus E2 West_Reinigung_M100	
		Maßstab M1:100	Erstelldatum 30.06.2012
		Gez.	Projekt-Nr. XXX
		Bl.- Größe A 2	Bl.-Nr. A 240_A