


21.05.2025 / L:\Projekte\Bannewitz\24_134_RW-Kanal_Winckelmannstraße-AP-LP.dwg

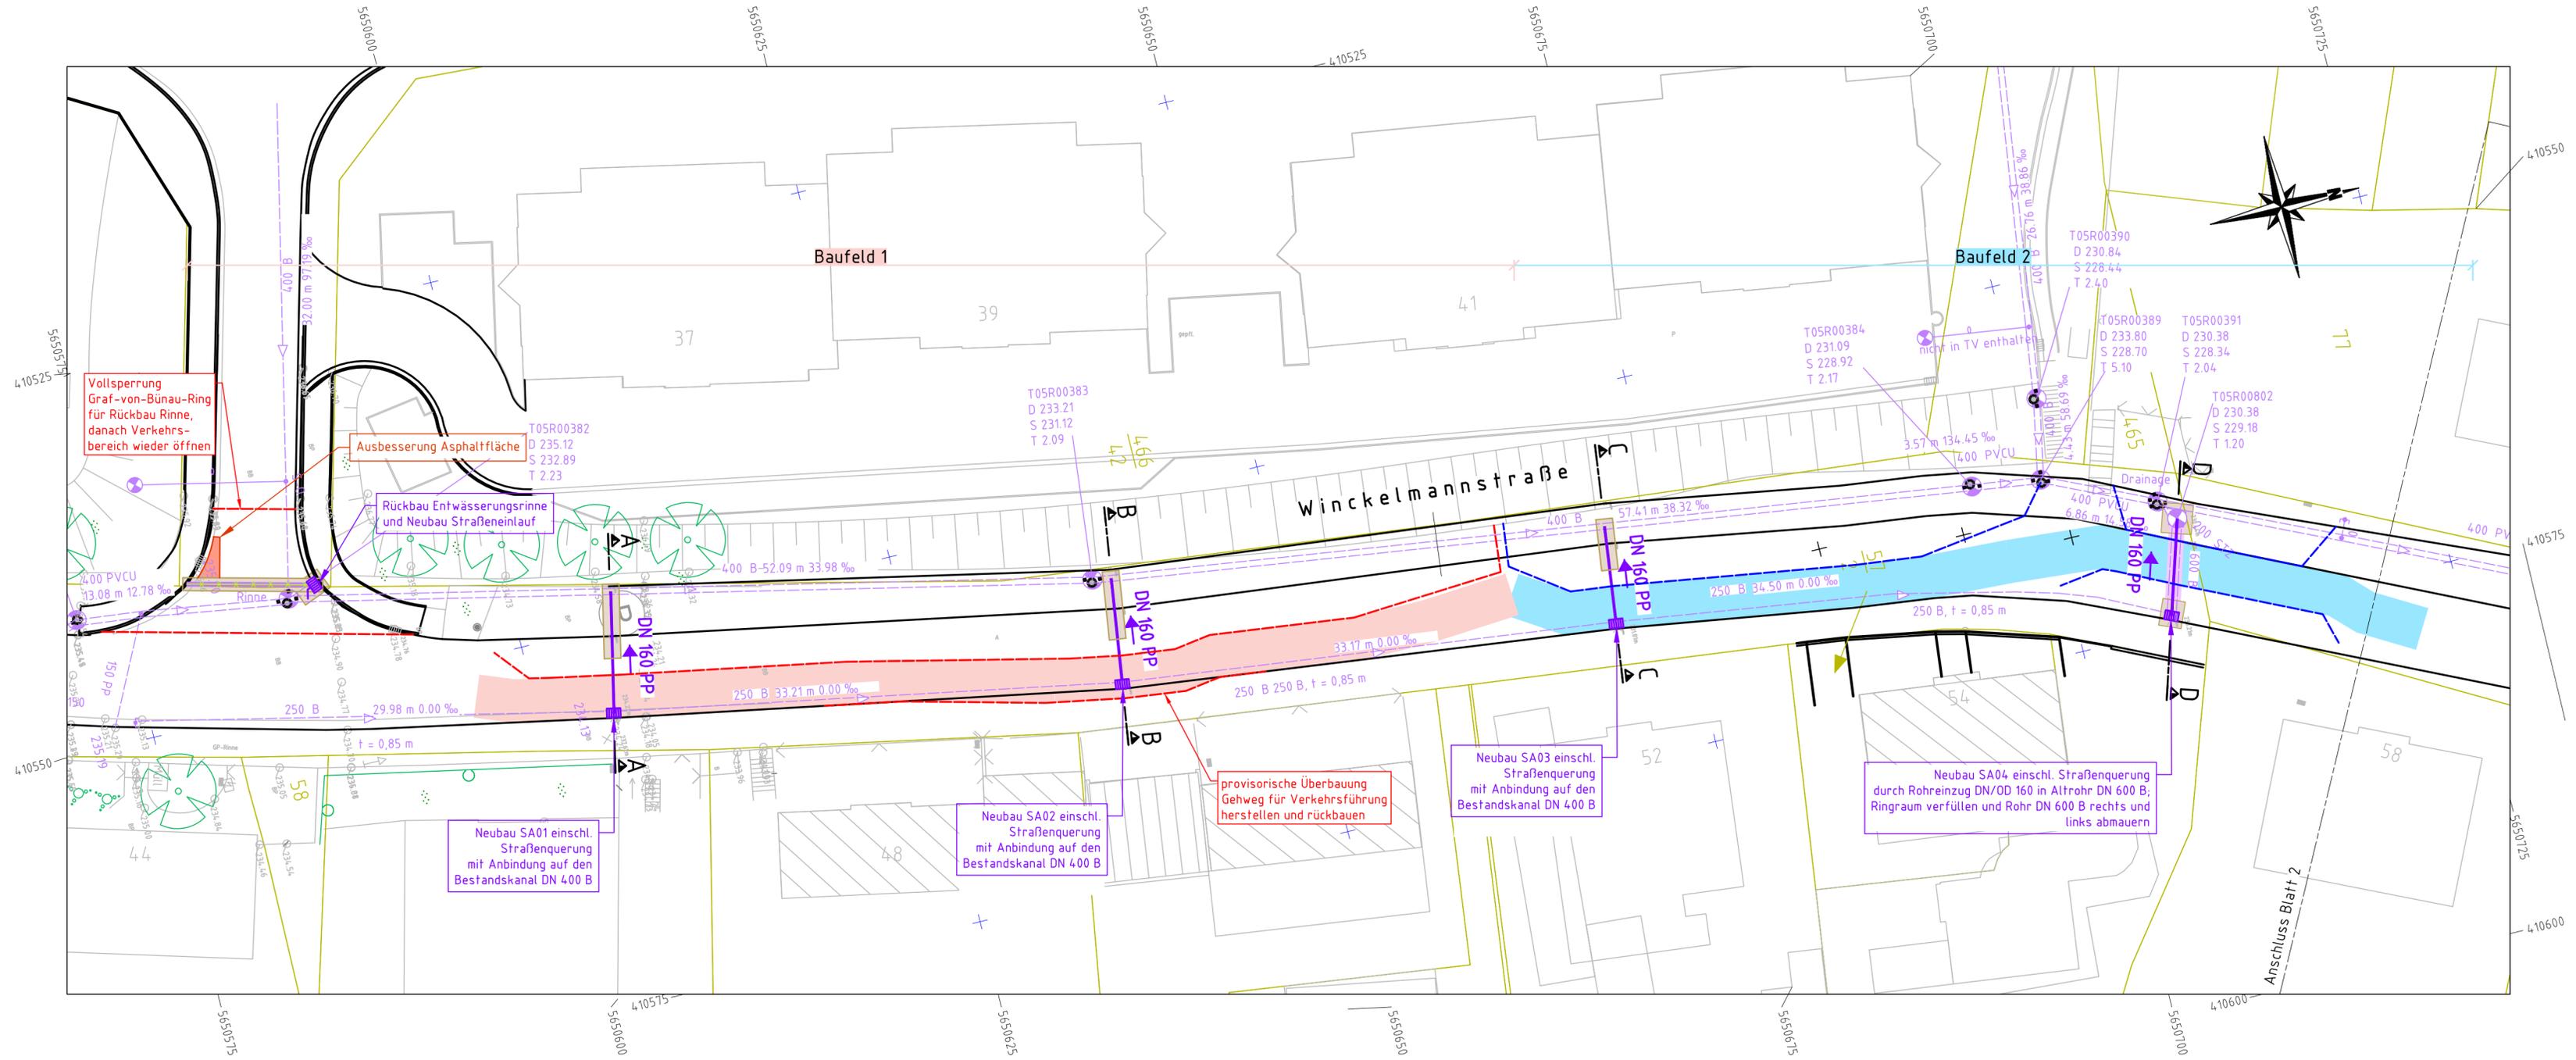


Legende Medien:

- Regenwasserkanal vorh.
- Regenwasserkanal HA vorh.
- Flurstücksgrenzen

Legende Maßnahmen:

- Neubau Regenwasserkanal Rohreinzug
- Neubau Regenwasserkanal offene Bauweise
- Rückbau Rinne
- Längsabspernung zur Fahrbahn Phase 1
- Fahrbahn Baufeld 1
- Längsabspernung zur Fahrbahn Phase 1
- Fahrbahn Baufeld 2
- Baugrube
- Asphaltausbesserung

Blattschnitt:

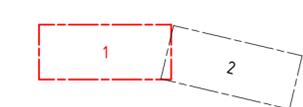

Regenwasserkanäle Winckelmannstraße 44-70 in Bannewitz		Projekt: Regenwasserkanäle Winckelmannstraße 44-70 in Bannewitz	
Auftraggeber: Gemeinde Bannewitz Bannewitzer Abwasserbetrieb Schulstraße 6 01728 Bannewitz		Auftragnehmer: Ingenieurbüro für Wasser und Boden GmbH Turnerweg 6, 01728 Bannewitz Tel. 035206/397300	
Planungsphase: - Ausführungsplanung -		Datum: 19.05.2025	Name: Arnold
Benennung: Lageplan Entwurf Verkehrsleitplanung BA I - Phase 1		Projektnummer IWB: 24134	Maßstab: 1 : 250
		Maßangaben: m	Lagebezug: ETRS (UTM 33)
		Höhenbezug: mDHHN16	Anlage: 7-1