


21.05.2025 / L:\Projekte\Bannwitz\24134_RW-Kanal_Winckelmannstraße-AP-LP.dwg

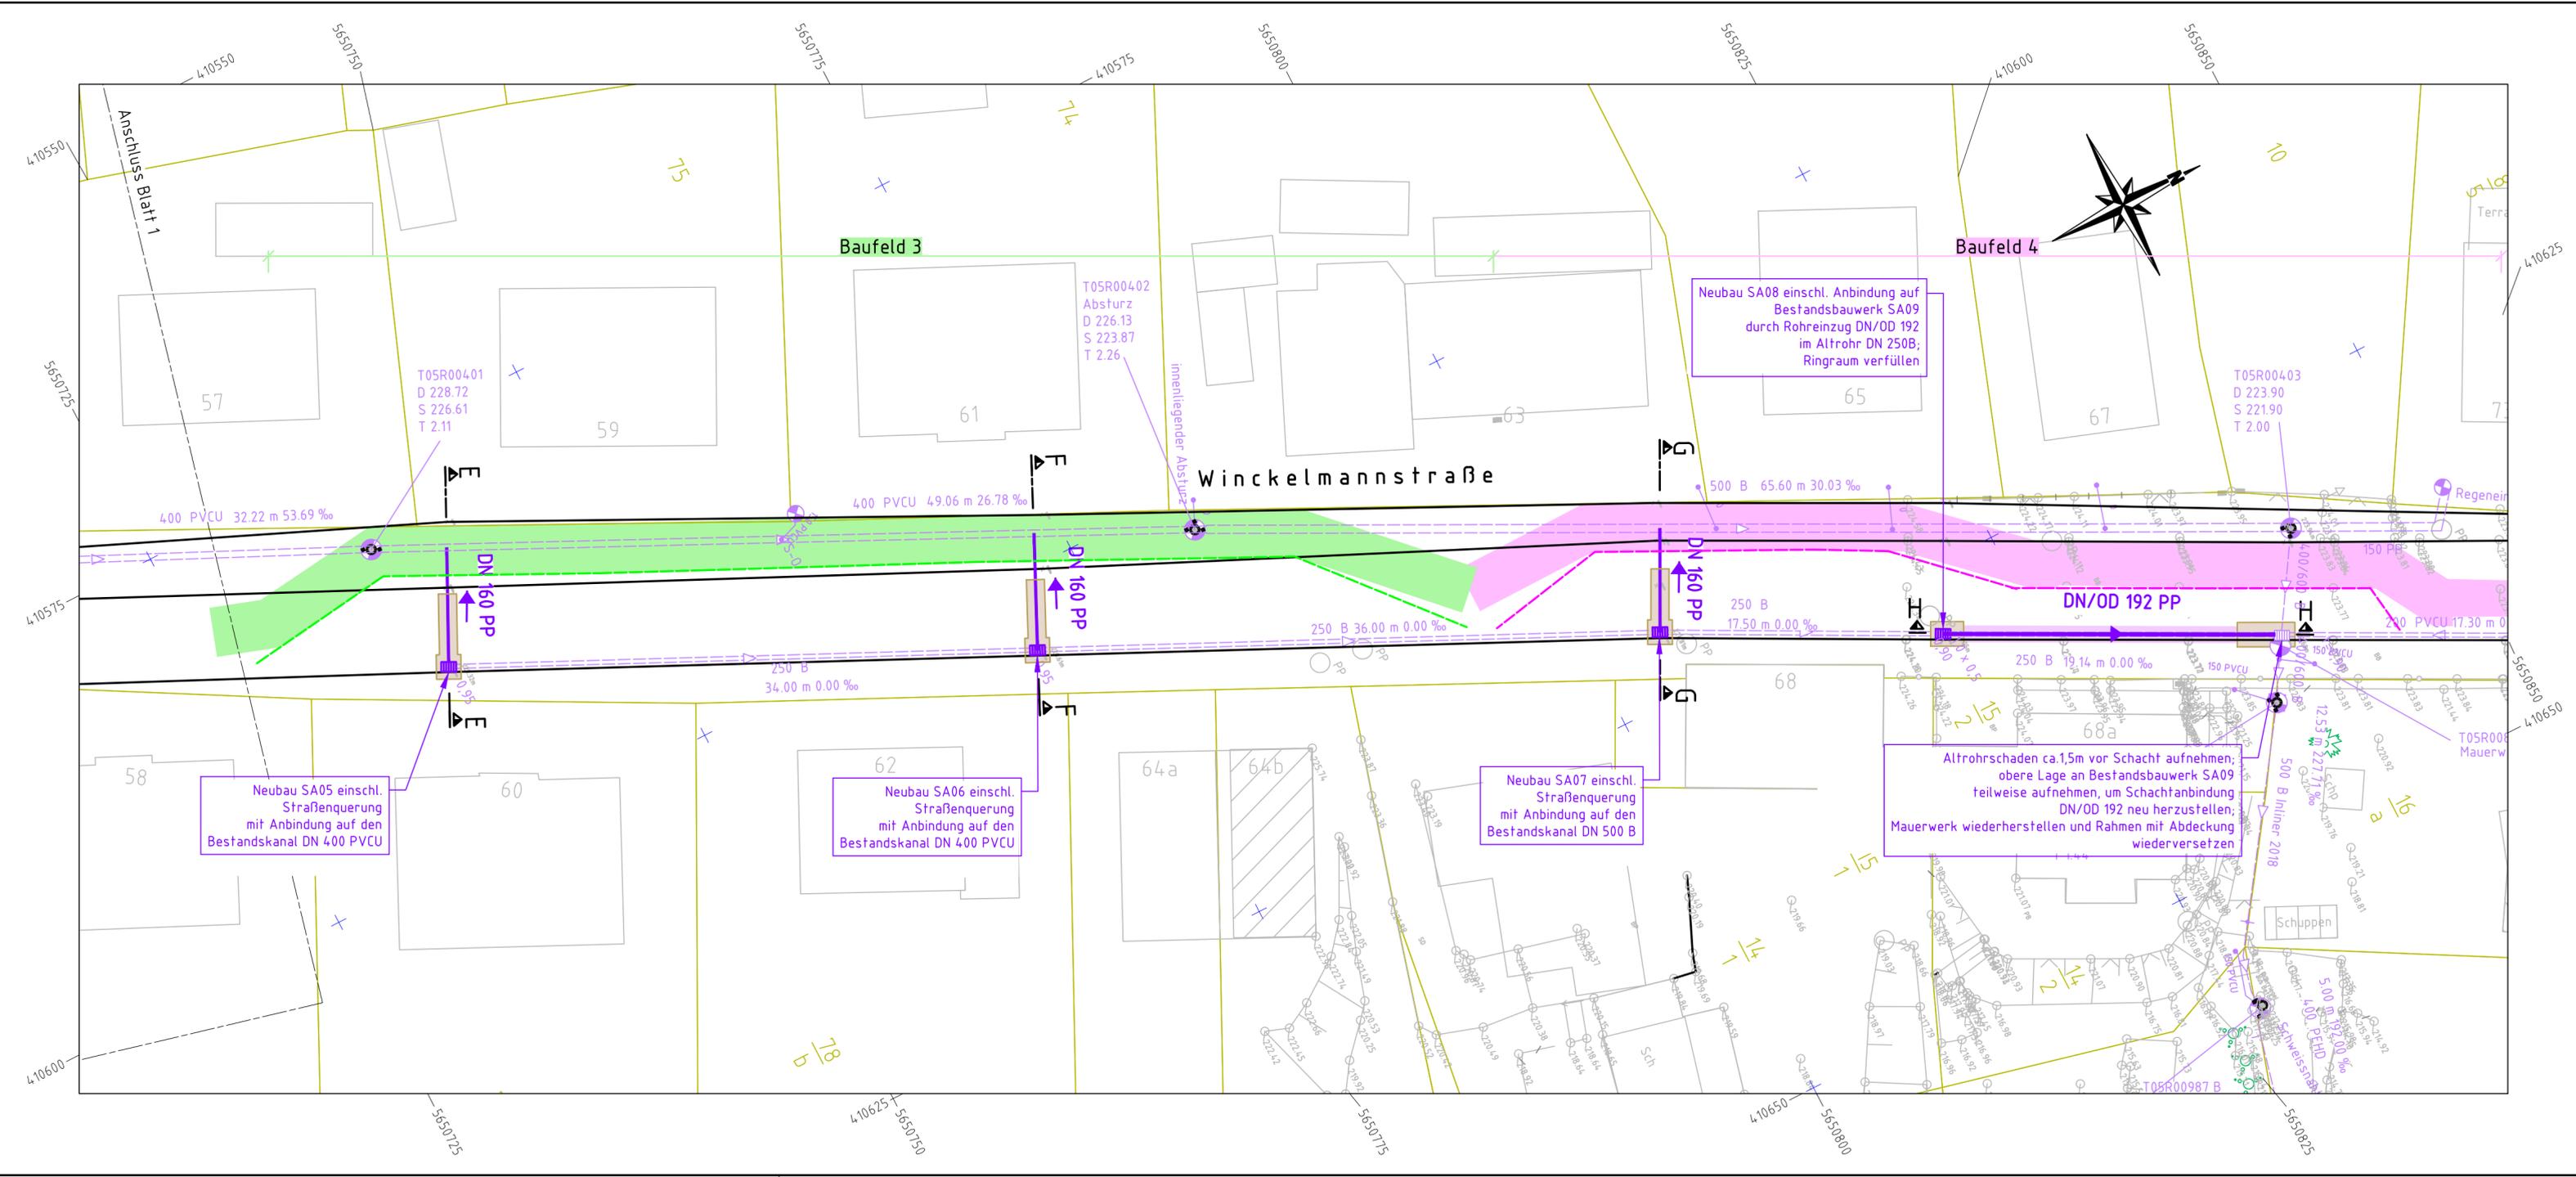


Legende Medien:

- Regenwasserkanal vorh.
- Regenwasserkanal HA vorh.
- Flurstücksgrenzen

Legende Maßnahmen:

- Neubau Regenwasserkanal Rohreinzug
- Neubau Regenwasserkanal offene Bauweise
- Längsabsperzung zur Fahrbahn Phase 2
- Fahrbahn Baufeld 3
- Längsabsperzung zur Fahrbahn Phase 2
- Fahrbahn Baufeld 4
- Baugrube

Blattschnitt:

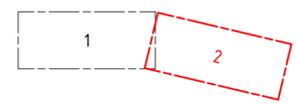

Regenwasserkanäle Winckelmannstraße 44-70 in Bannwitz		Projekt:	
- Ausführungsplanung -		Auftraggeber: Gemeinde Bannwitz Bannwitzer Abwasserbetrieb Schulstraße 6 01728 Bannwitz	
Lageplan Entwurf Verkehrleitplanung BA II - Phase 2		Auftragnehmer: Ingenieurbüro für Wasser und Boden GmbH Turnerweg 6, 01728 Bannwitz Tel. 035206/397300	
- Ausführungsplanung -		Projektnummer IWB: 24134	
- Ausführungsplanung -		Maßstab: 1 : 250	
- Ausführungsplanung -		Maßangaben: m	
- Ausführungsplanung -		Lagebezug: ETRS (UTM 33)	
- Ausführungsplanung -		Höhenbezug: mDHHN16	
- Ausführungsplanung -		Anlage: 7-4	