


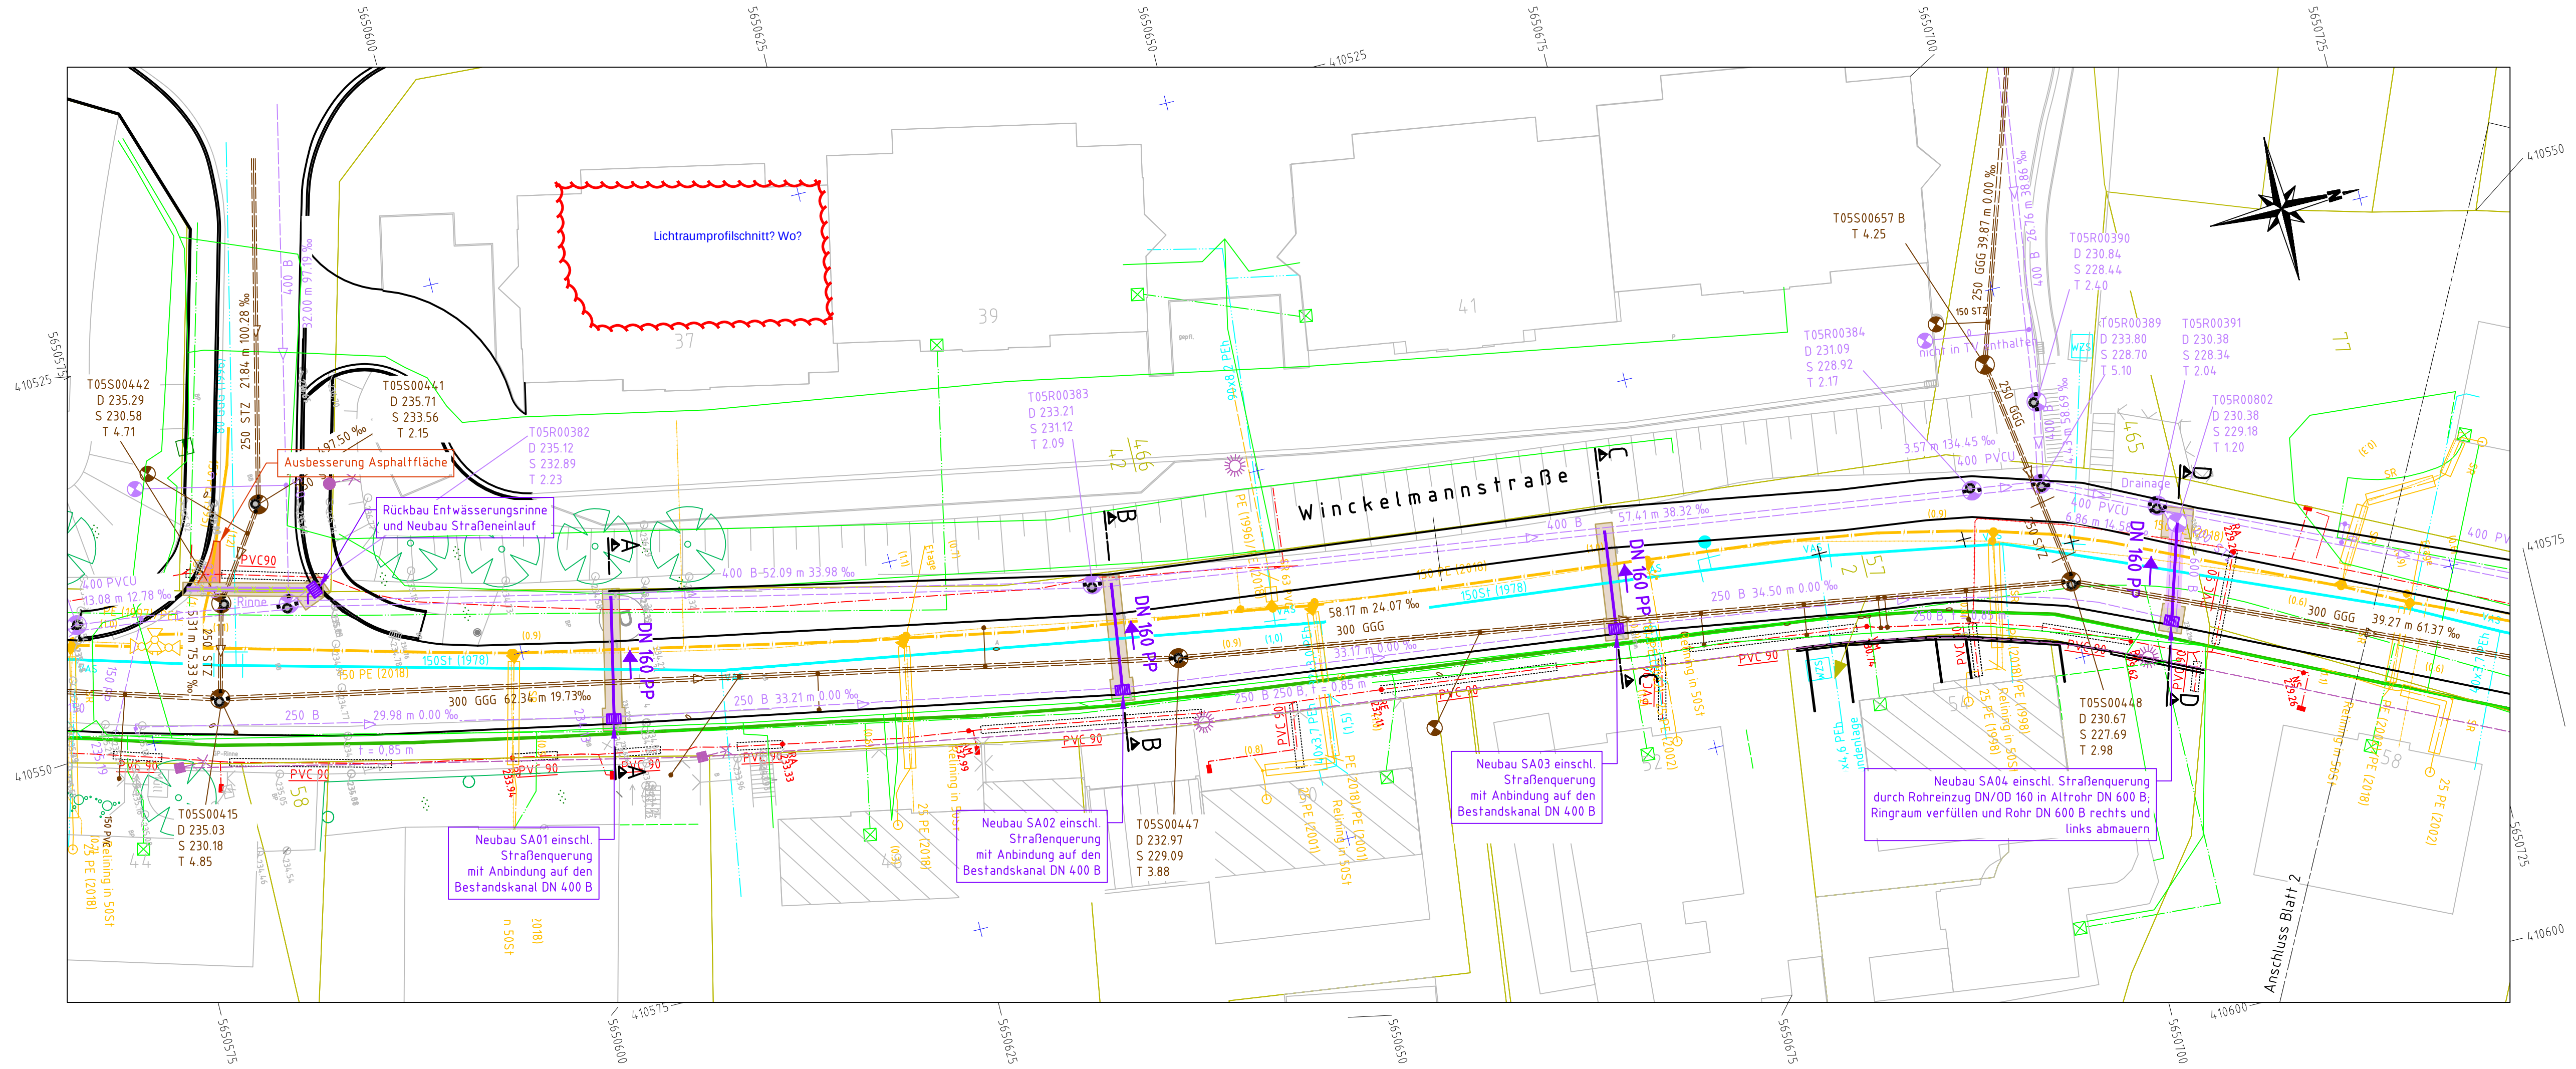


Legende Medien:

- Trinkwasserleitung vorhanden Lageunsicher
- Hausanschluß Trinkwasser vorhanden Lageunsicher
- Schmutzwasserleitung vorh.
- Schmutzwasserleitung HA vorh.
- Regenwasserkanal vorh.
- Regenwasserkanal HA vorh.
- Gasleitung Niederdruck vorh.
- Gasleitung a.B.
- Gasleitung a.B. Lageunsicher
- ELT - Kabel NS
- ELT - Kabel a.B.
- FM Rohrstrecke
- Multimedia Columbus Lageunsicher
- TELEKOM - Erdkabel Lageunsicher
- TELEKOM - Freileitung Lageunsicher
- Flurstücksgrenzen

Legende Maßnahmen:

- Neubau Regenwasserkanal Rohreinzug
- Neubau Regenwasserkanal offene Bauweise
- Rückbau Rinne
- Baugrube
- Asphaltausbesserung

Blattschnitt:

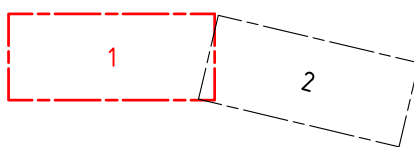

Regenwasserkanäle Winckelmannstraße
44-70 in Bannewitz

- Ausführungsplanung -

Lageplan BA I

Auftraggeber: Gemeinde Bannewitz Bannewitzer Abwasserbetrieb Schulstraße 6 01728 Bannewitz			
Auftragnehmer: Ingenieurbüro für Wasser und Boden GmbH Turnerweg 6, 01728 Bannewitz Tel. 035206/397300			
Projekt: Regenwasserkanäle Winckelmannstraße 44-70 in Bannewitz		Projektnummer IWB: 24134	
Planungsphase: - Ausführungsplanung -	Datum: 19.05.2025	Name: Arnold	Maßstab: 1 : 250
Benennung:	Gez.: 19.05.2025	Kotte/Wag/Wal	Maßangaben: m
	Ursprung:		Lagebezug: ETRS (UTM 33)
			Höhenbezug: mDHHN16
			Anlage: 2-1