


Versorgungstechnik BBS 3
m²
UKFD



01.3.002
Lehrerstation
F: 10,21 m²
U: 13,01 m
△ 2,50 UKFD

01.3.001
Metallwerkstatt 2 BBS-I
F: 307,99 m²
U: 104,77 m
△ 3,56 s UKFD

— Podeste / Estrichbereiche
— Fußpunkte Maschinen

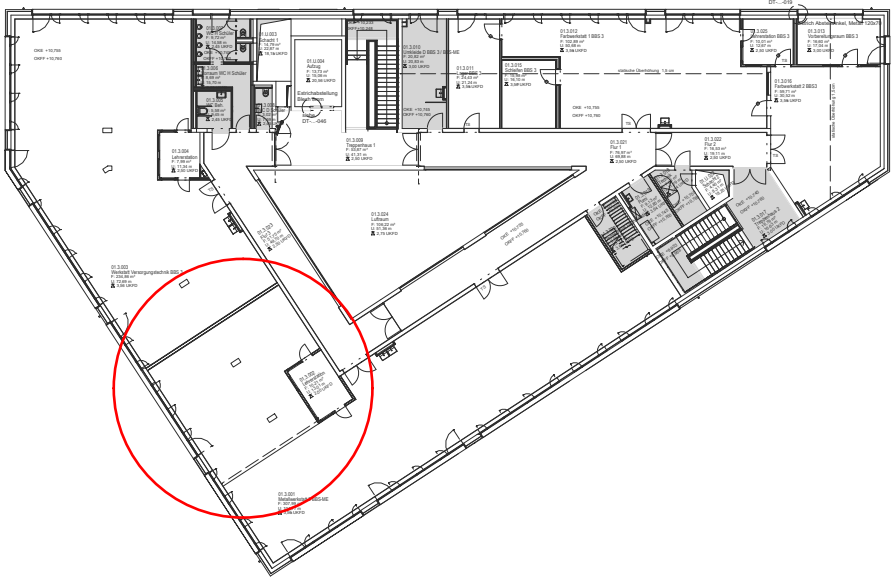

Region Hannover

BBS Ohestraße
Schallschutztechnische Entkopplung Maschinenpodeste

Grundriss 3.OG - Metallwerkstatt 2 BBS-ME - 01.3.001
Darstellung Maschinenpodeste / Maschinenaufleger

VORABZUG

PHASE

ENTWURF

Datum: 22.05.2025
Plan-Nr.: P067
Index: 0
Maßstab: 1 : 50
Blatt-Gr.: 420 x 450

gez.: S.B.
gepr.: S.W.