




SCHNITT A

 

SCHNITT B

 



SCHNITT F

 


BAUVORHABEN				
Raiffeisenpostle Lärzel				
Lärzel, 2024				
GRUNDSTÜCK				
Lärzel, 2024				
Flur:				
Flurstück:				
0.00 = Höhe über Normal-Null: 200.86 m				
BAUHERR				
Lärzel, 2024				
Lärzel, 2024				
Planungsphase				
Ausschreibung				
Schnitt A + B + F				
2203-06--SC-A,B,F--546-				
Der Plansteller	ENERGY	SAUTEL	PLANARHEIT	MAßSTAB
11.04.2025			546	1:50
Projekt-Nr./Name/Status				
2203	06	SC	A,B,F	Alpen 202

ACHTUNG: Die Planung der Baustelleeinrichtung inkl. der Einholung der benötigten Genehmigungen obliegt dem Bauunternehmer. Der eingezeichnete Kran ist zu Rohbauzwecken aufgestellt und zum Zeitpunkt der Leistungserbringung der weiteren Gewerke bereits abgebaut. **Hebezeuge wie Mobilkräne etc. sind eigenständig zu kalkulieren.**

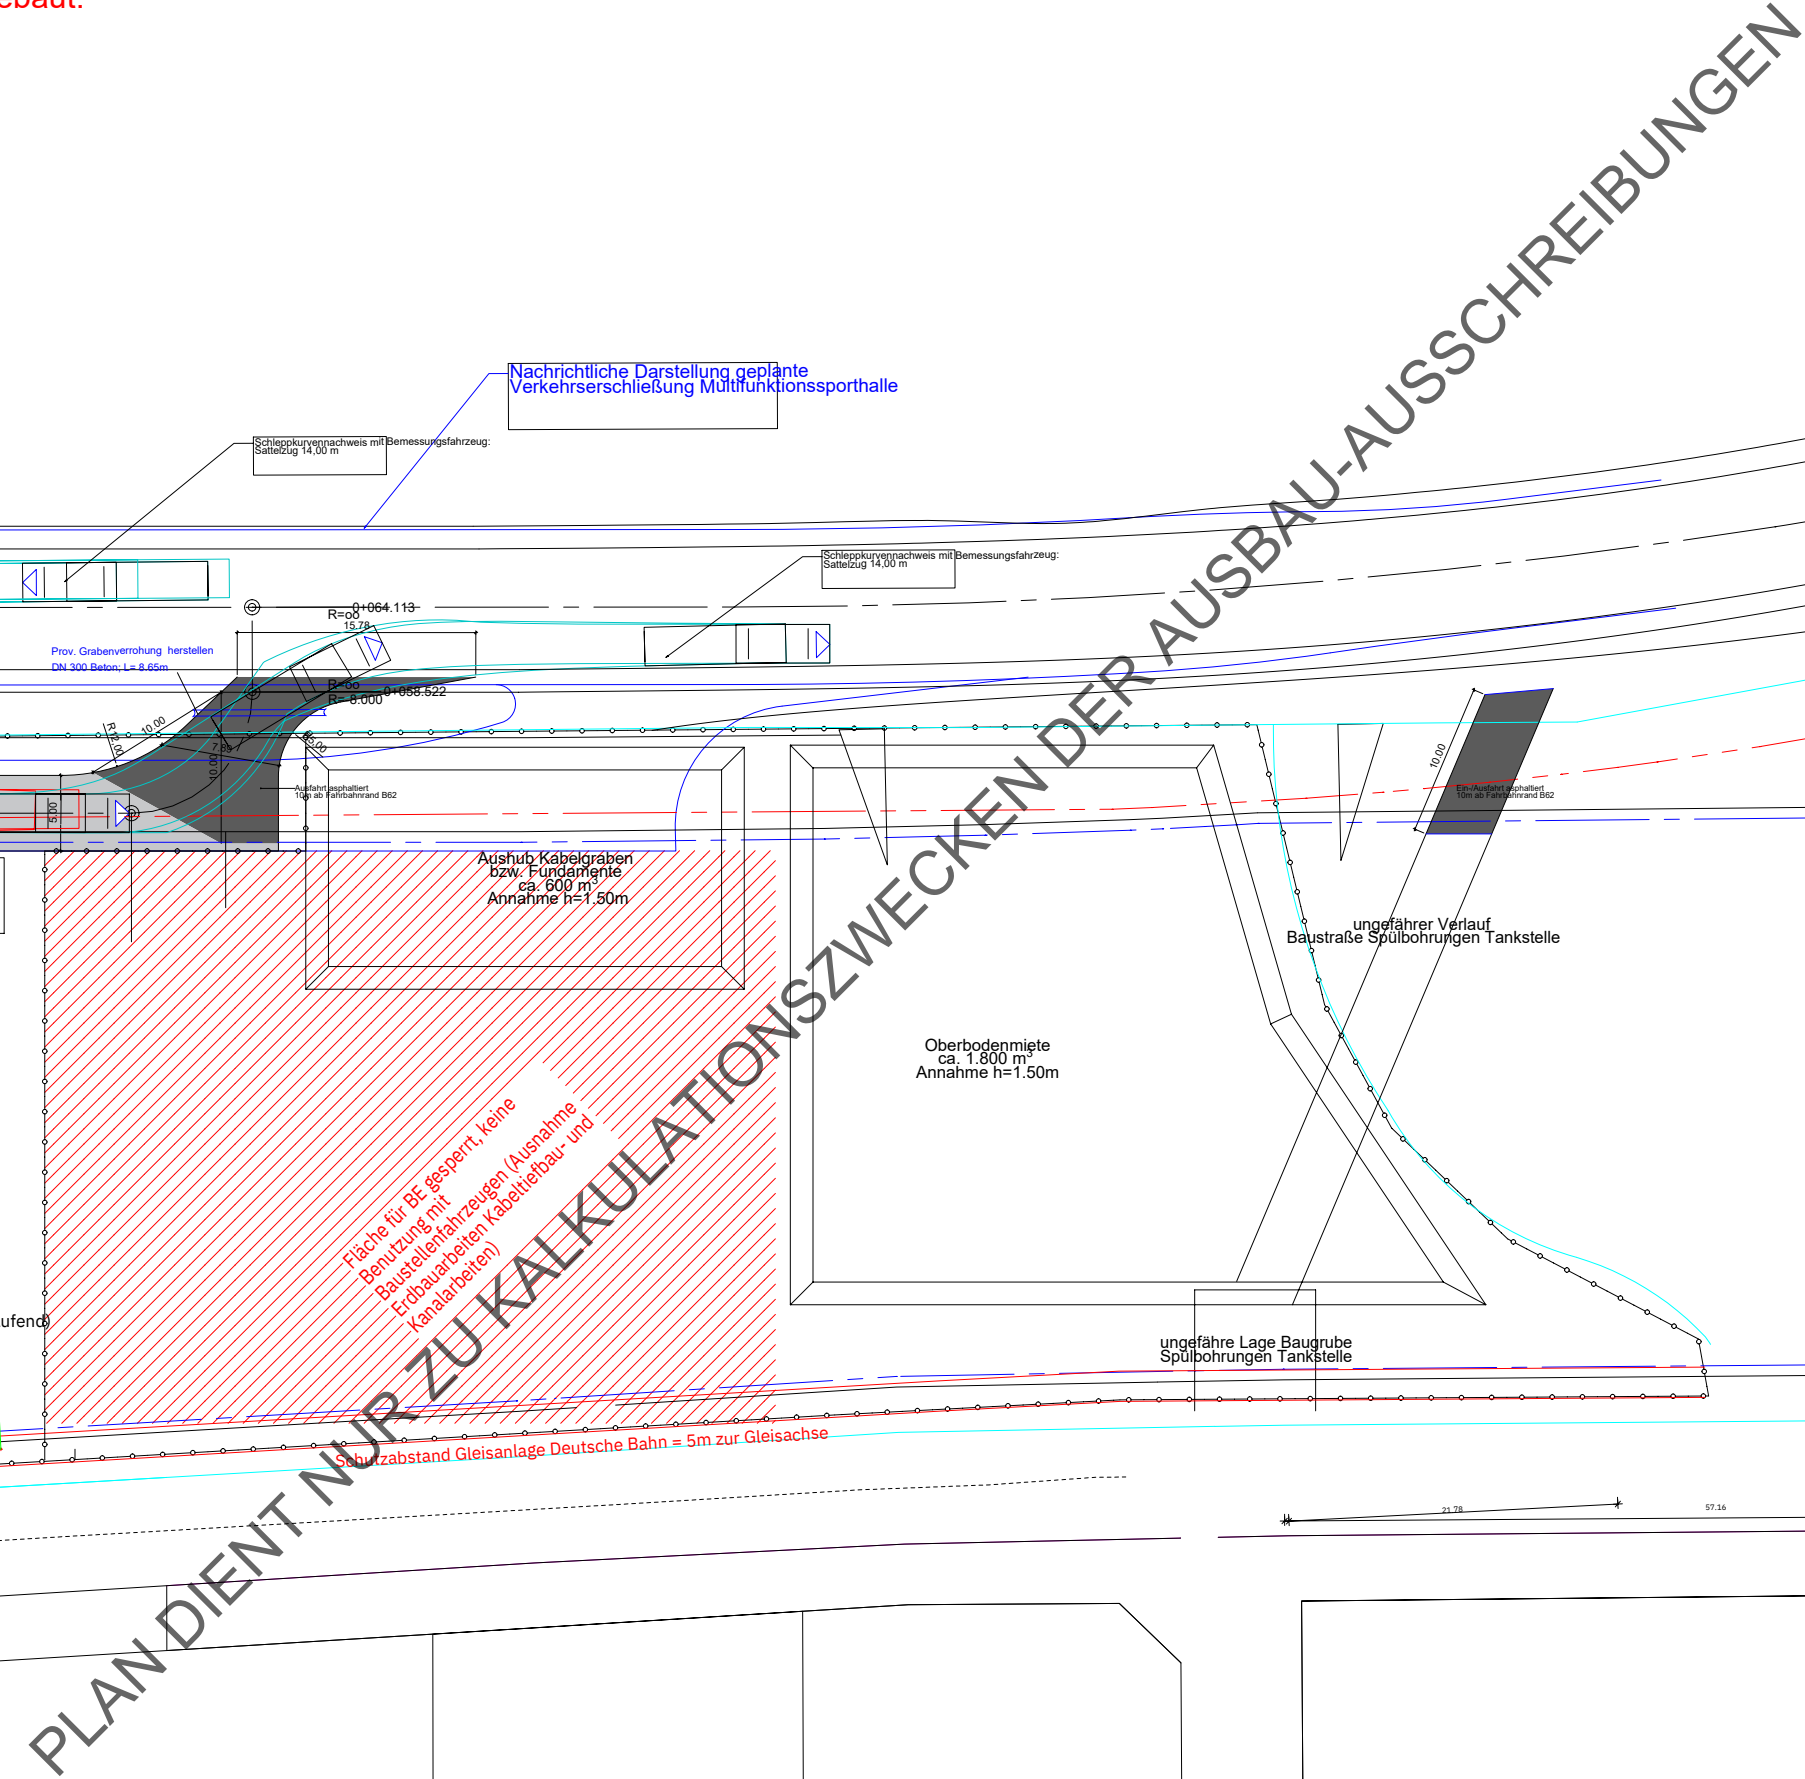Allplan 2024

 

 


BAUVERFAHREN			
		Hochdruckversprengte Lärmsch.	
		Original-Druck: 30/24 Lärmsch.	
GRUNDGUT			
Gemarkung:		Lärmsch. Gefelliden	
Flurstück:		8/14	
Flurstücks-Nr.:		0,00 = Mähe über Normal-Nul: 200,86 m	
BAUHEHR			
Gemeinde Lärmsch.			
LAURTEL	Ortschaft: Straß 2	Tel:	
	20/24 Lärmsch.	Fax:	
Planungsphase			
Ausschreibung			
Planinhalt:			
Grundriss 1:0			
2203-06--GR-1.0G-5003-			
Zeit-Planung:	Stunde:	Planungsphase:	Maßstab:
LEN	5000	5003	1:50
11.04.2013			
Projekt-Nummer/Name:	LPH:	Bezeichnung:	Ortschaft:
2203	06	GR	1.0G

Der Fliesenspiegel bezieht sich auf die Umkleiden, Bäder und WCs der Räume 1.15, 1.07.

Wandfliesen
Steinzeug glasiert, Format 25x50
Farbton unifarben, matt

Bodenfliesen - R10, B
Typ A Feinsteinzeug, Format 25x50
Farbton unifarben, matt

Farben sind nur exemplarisch dargestellt und werden im Bemusterungsprozess definiert.

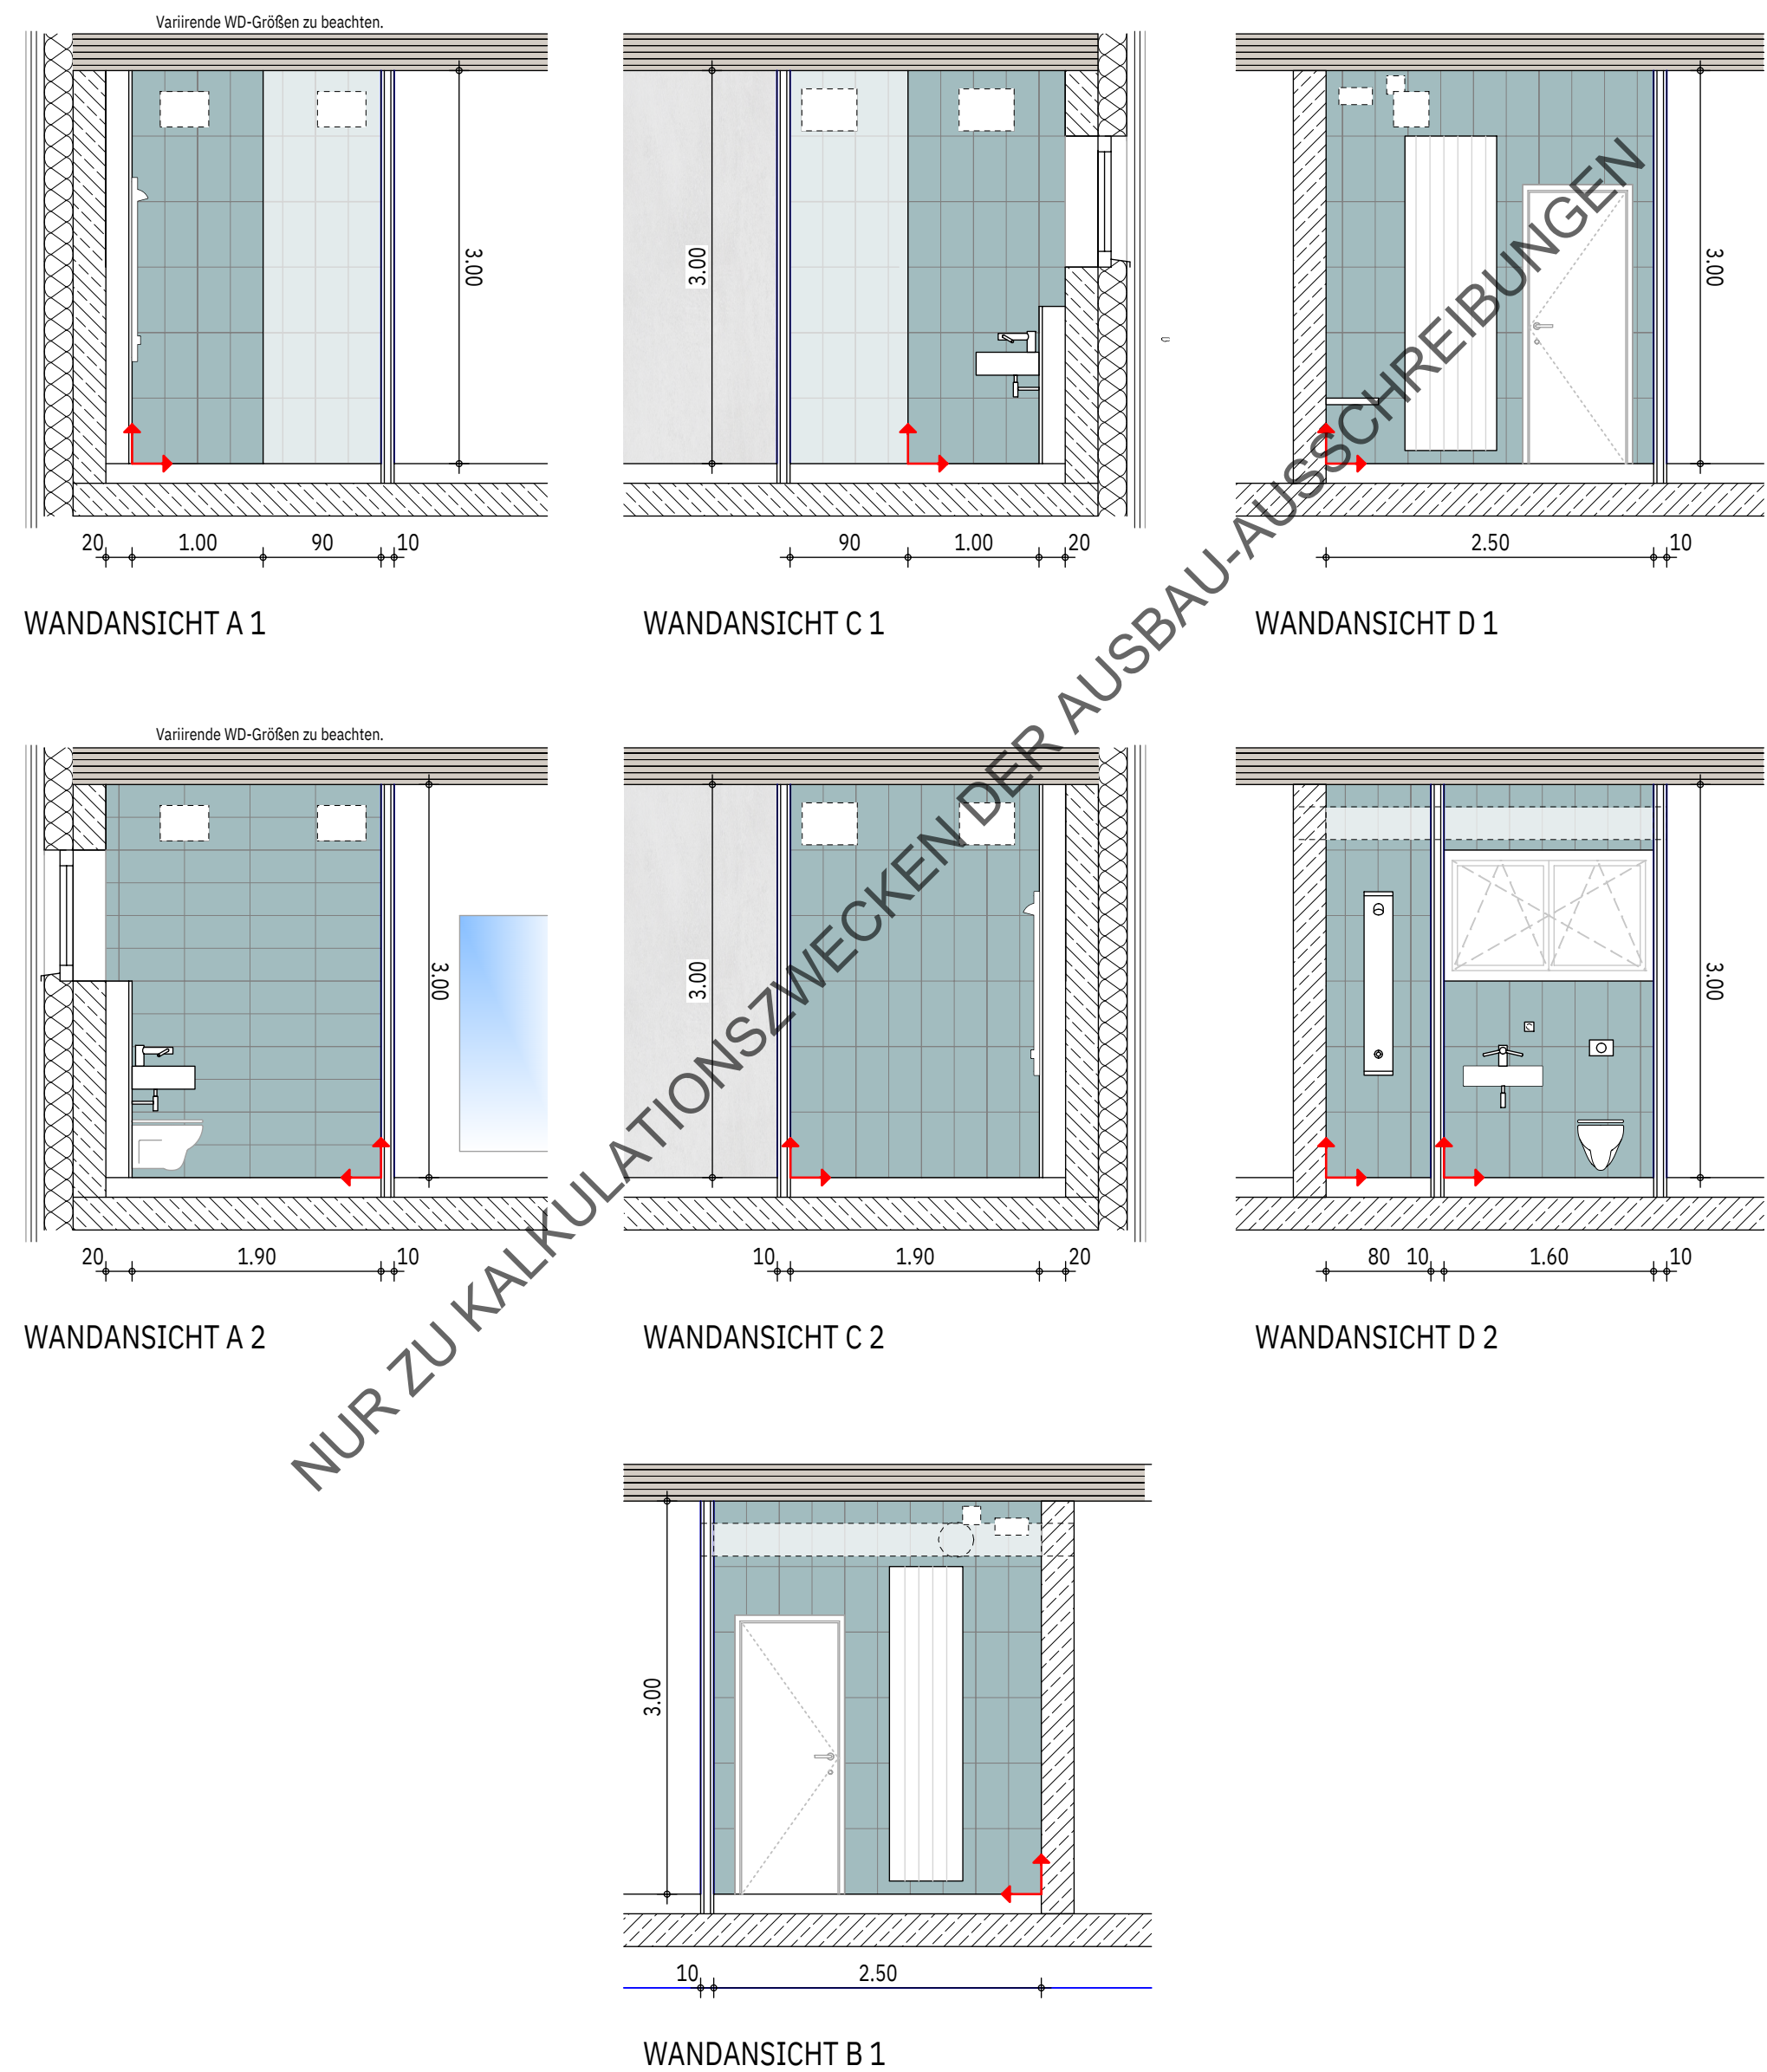

BAUVORHABEN

Multifunktionsporthalle Lahntal
Siegener Straße
35094 Lahntal

GRUNDSTÜCK

Gemarkung: Lahntal Goßfelden
Flur: 8
Flurstück: 89/4
0.00 = Höhe über Normal-Null: 200,86 m

BAUHERR

LAHNTAL

Gemeinde Lahntal
Oberdorfer Straße 1
35094 Lahntal

Tel:
Mail:

Planungsphase

Ausschreibung

Planinhalt

Fliesenspiegel Umkleide Lehrer
2203-06---DE---8701-

Gez./Plotdatum	INDEX	BAUTEIL	PLANNUMMER	Maßstab:	
TO			8701	1:50	
25.05.2025					
Projekt-Nummer-Bauherr	LPH		Darstellung	Geschoss	
2203	06		DE		


Der Fliesenspiegel bezieht sich auf die Umkleiden, Bäder und WCs der Räume 1.09, 1.10, 1.12, 1.13, 1.16, 1.17

Wandfliesen
Steinzeug glasiert, Format 25x50,
Farbton unifarben, matt
Farben sind nur exemplarisch dargestellt und werden im Bemusterungsprozess definiert


Bodenfliesen - R10, B
Typ B Feinsteinzeug, Format 25x50
Farbton unifarben, matt
Farben sind nur exemplarisch dargestellt und werden im Bemusterungsprozess definiert

Wandfliesen
Steinzeug glasiert, Format 25x50,
Farbton unifarben, matt
Farben sind nur exemplarisch dargestellt und werden im Bemusterungsprozess definiert


Bodenfliesen - R10, B
Typ A Feinsteinzeug, Format 25x50,
Farbton unifarben, matt

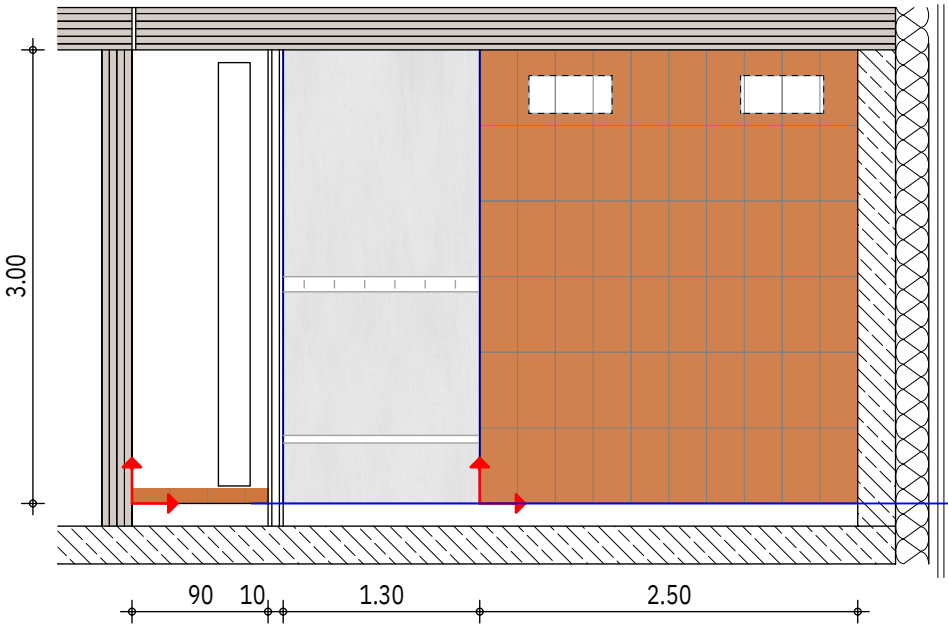


WANDANSICHT D 1

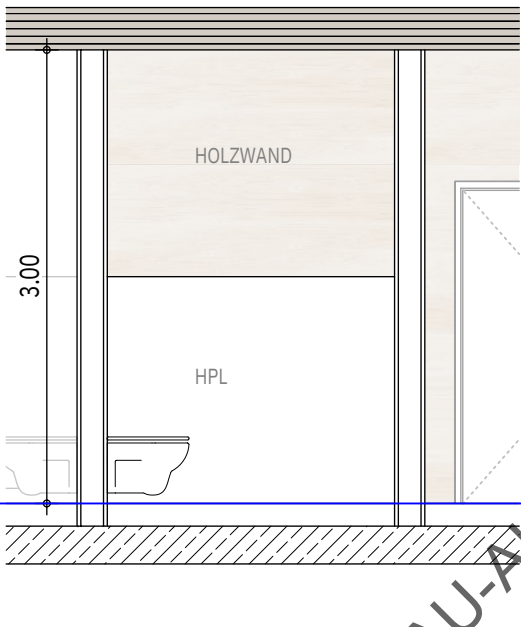


WANDANSICHT B 3

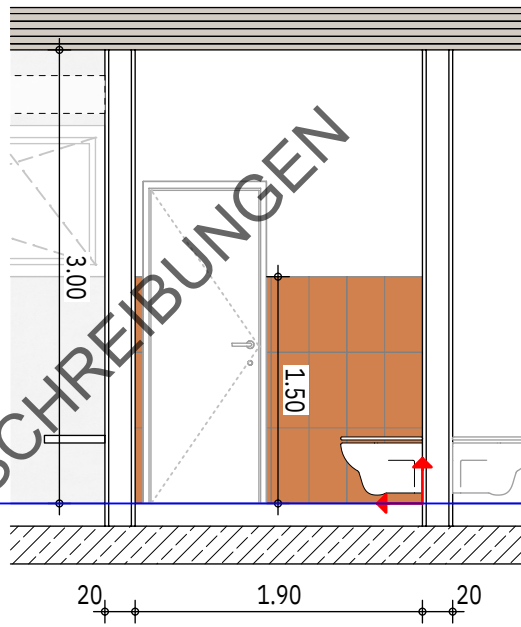


WANDANSICHT C 3

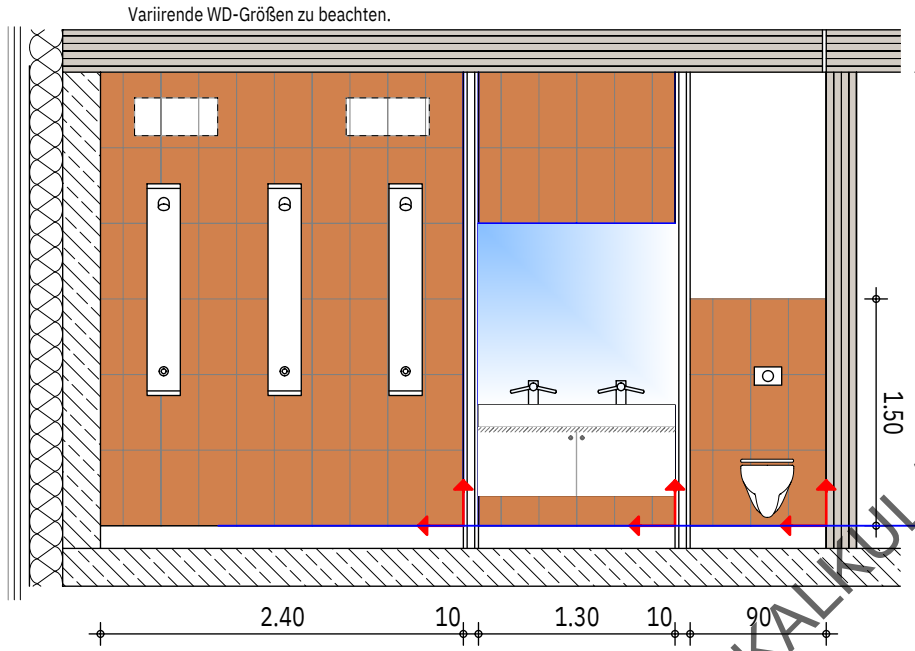


WANDANSICHT A 2

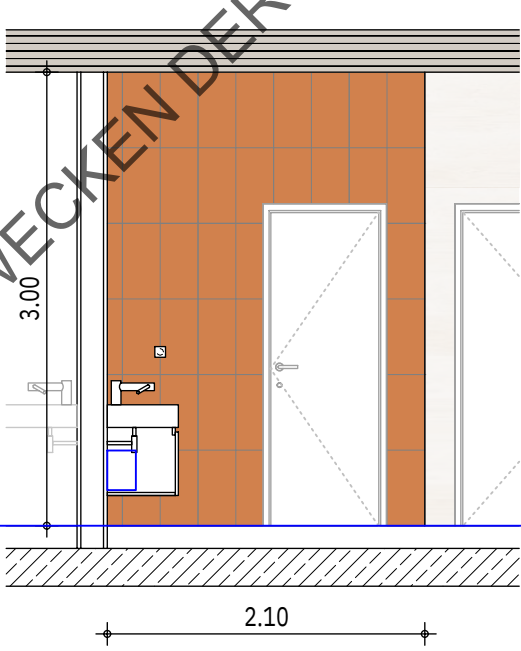


WANDANSICHT B 2

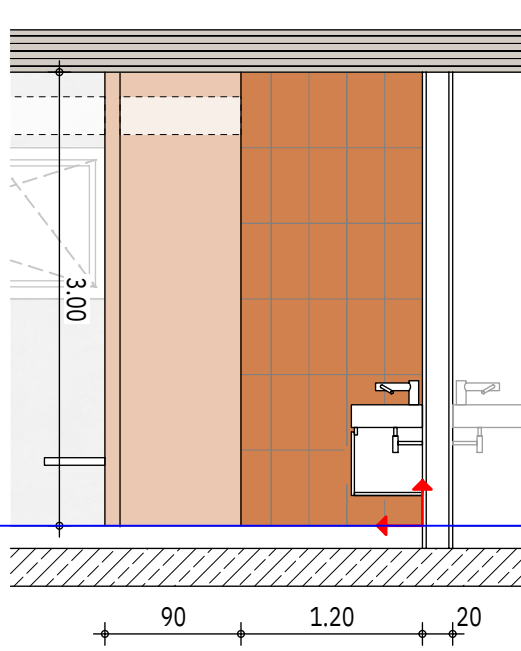


WANDANSICHT C 2

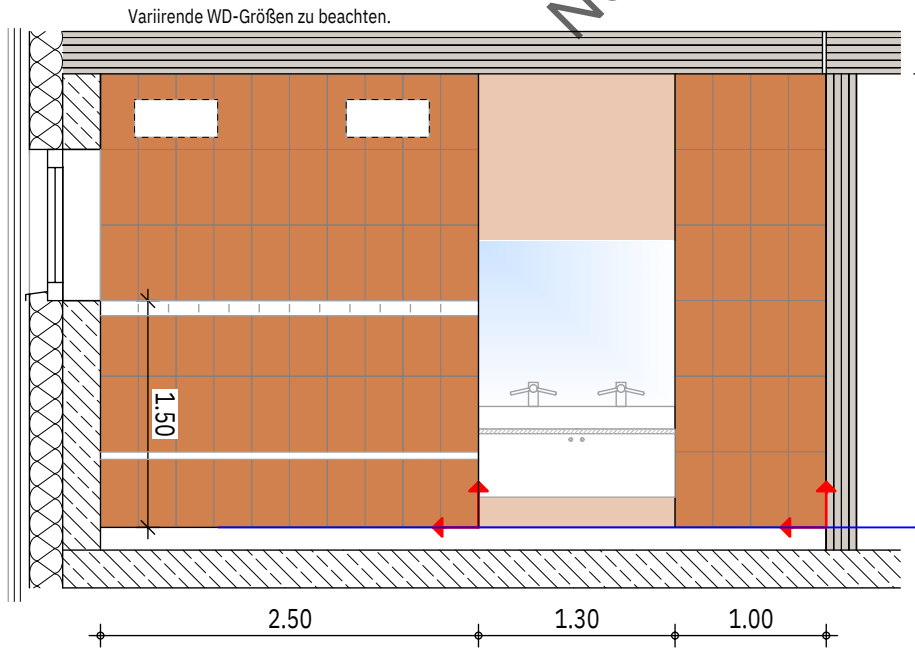


WANDANSICHT A 1

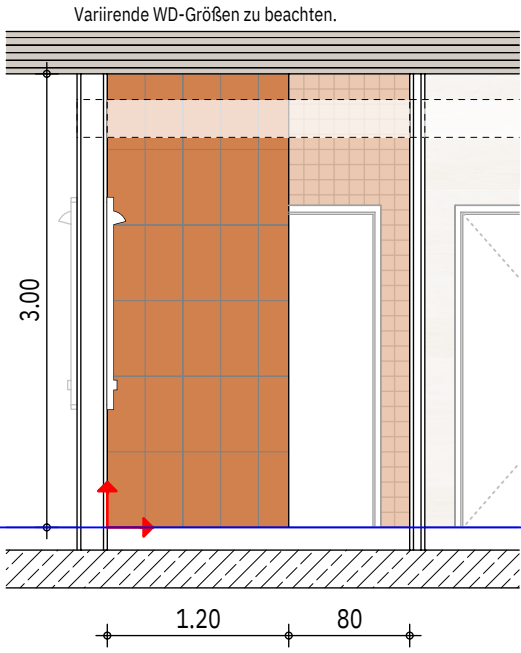


WANDANSICHT B 1

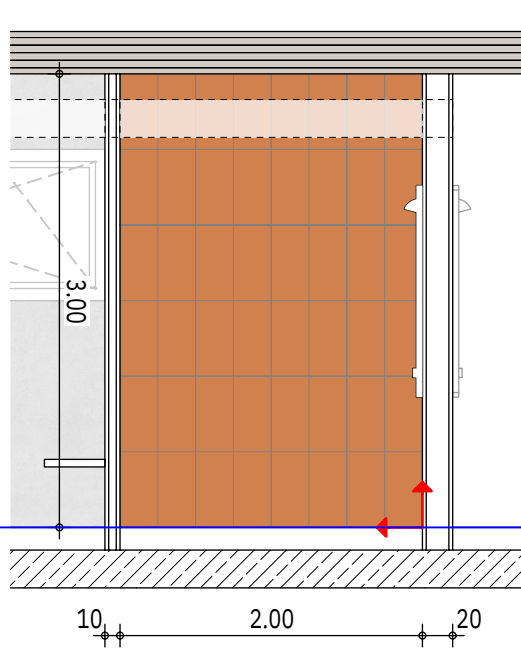


WANDANSICHT C 1

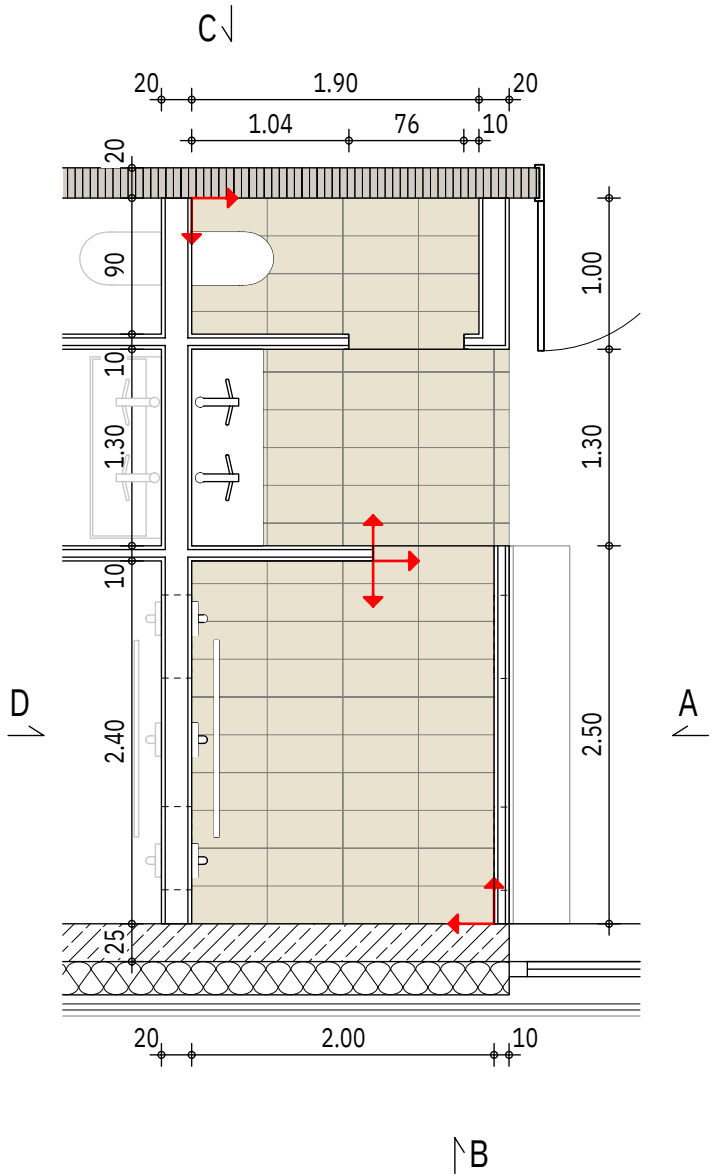

BAUVORHABEN				
Multifunktionsporthalle Lahntal Siegener Straße 35094 Lahntal				
GRUNDSTÜCK				
Gemarkung: Lahntal Goßfelden Flur: 8 Flurstück: 89/4 0.00 = Höhe über Normal-Null: 200,86 m				
BAUHERR				
Gemeinde Lahntal Oberdorfer Straße 1 35094 Lahntal				
Tel: Mail:				
Planungsphase				
Ausschreibung				
Planinhalt				
Fliesenspiegel Umkleide 2203-06---DE---8700-				
Gez./Plotdatum	INDEX	BAUTEIL	PLANNUMMER	Maßstab:
TO			8700	1:50
25.05.2025				
Projekt-Nummer-Bauherr		LPH	Darstellung	Geschoss
2203		06	DE	

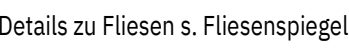

SAUVORHABEN				
Haftungsbeschränkung als GmbH Eigenes Studio 2004-Lohn				
GRUNDSTÜCK				
Gemarkung: Flur: Flurstück:		Lahtal-Göbeldien 9/4 0,00 + Höhe über Normal-Mtl.: 200,86 m		
BAUWERK				
Gemarkung: Lahtal Flurstück: 9/4 2004-Lohn		Teil Mtl.		
Planungsphase				
Ausschreibung				
Planhaft				
Bodenspiegel OG 2203-04-85-OG-5502-				
Gut: Projektion 1:25 20.05.2023	LfH 2203	Baustell: 06	Planumschein: 5502	Maßstab: 1:50
Projekt: Revision: 04-		LfH	Zeichnung	Gezeichnet
2203		06	BS	OG

 

- LEGENDE**
Bodenflächen_EG
- Staubbindender Anstrich
 - Flächenelastischer Sporthallenboden
 - Fliesen, Details s. Fliesenspiegel
 - Oberboden analog Sporthalle TSD + Zementestrich
 - (Heiz-)Sichtestrich
 - Sauberläufer


- Bodenindikatoren gem. DIN 32984**
- Leiststreifen
 - Auffindestreifen-feld (Rippen)
 - Aufmerksamkeitsfeld(streifen (Noppen))

BAUVORHABEN				
Mehrfunktionssportplatz Lahnal				
3004 Lahnal				
GRUNDSTÜCK				
Gemarkung: Lahnal Großfeld				
Flurstück: 8/14				
0,00 = Höhe über Normal-Null: 200,86 m				
BAUHER				
Gemeinde Lahnal				
LAINTEL				
Gemeinde Straße 1				
3004 Lahnal				
Planungsphase				
Ausschreibung				
Bodenspiegel EG				
2203-06--8S-EG-5501-				
Designdatum	INDEX	SAITEL	PLANUMMER	MAßSTAB
29.05.2023			5501	1:50
Projekt-Nachname-Gebäude	URN	Übertragung	Geschicht	
2203		06	8S	EG

Wandfliesen
Steinzeug glasiert, Format 25x50
Farbton unifarben, matt

Bodenfliesen - R10, B
Typ A Feinsteinzeug, Format 25x50
Farbton unifarben, matt

Farben sind nur exemplarisch dargestellt und werden im Bemusterungsprozess definiert.

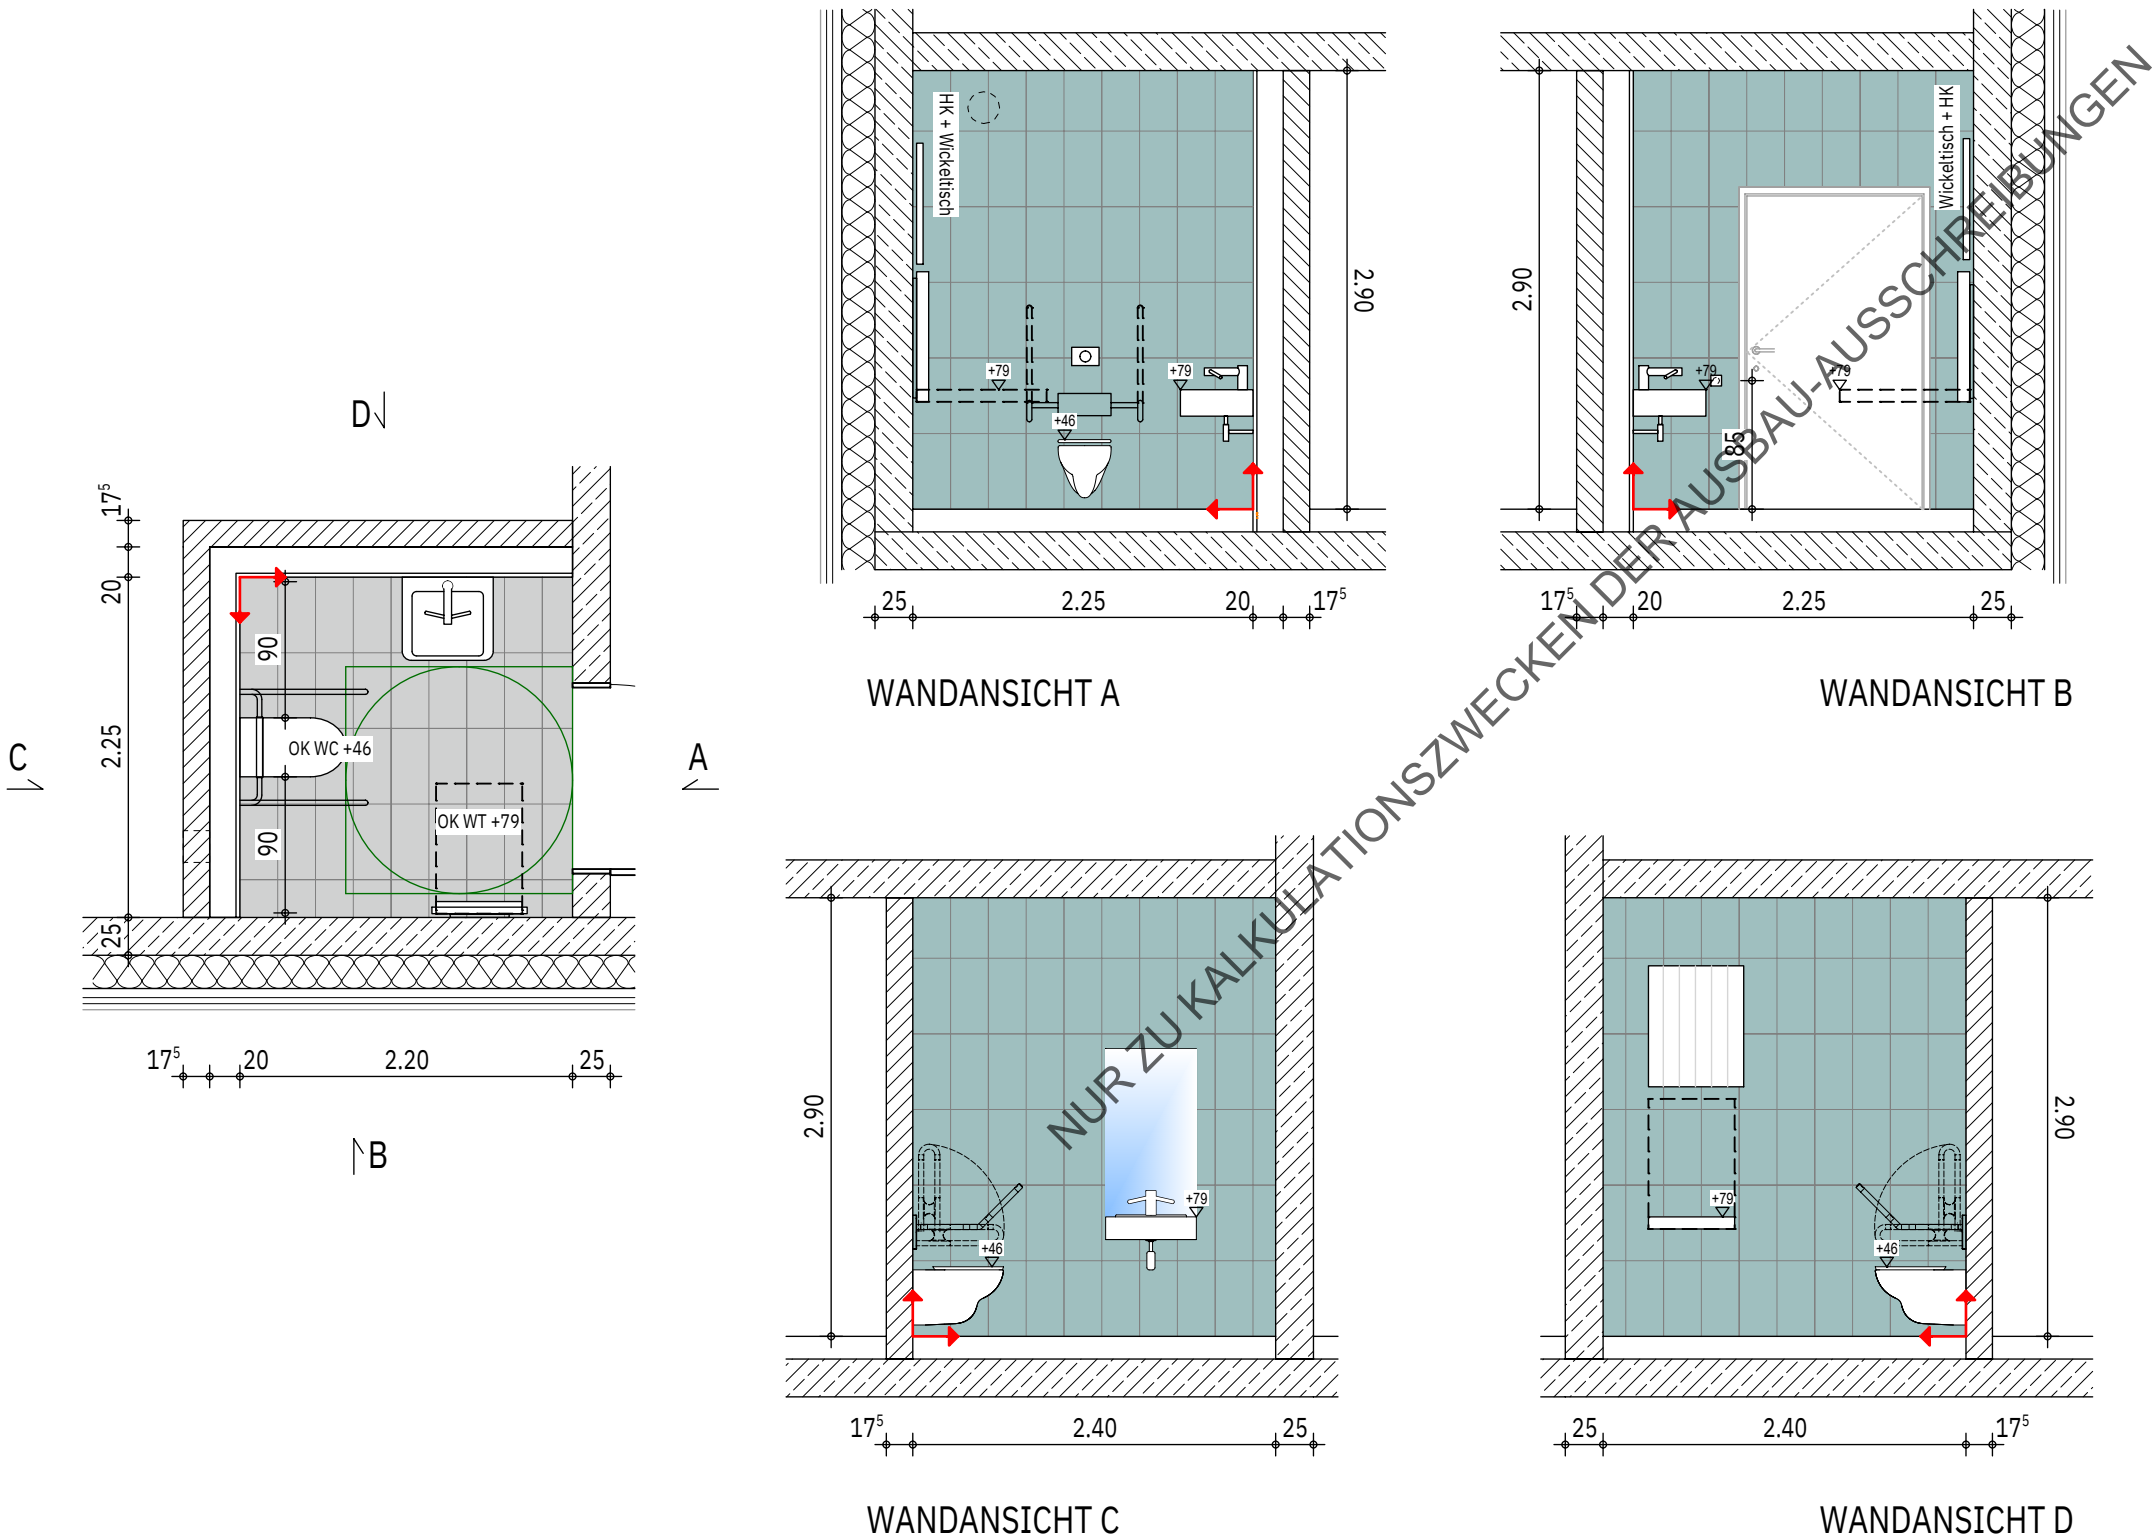

BAUVORHABEN

Multifunktionsporthalle Lahntal
Siegener Straße
35094 Lahntal

GRUNDSTÜCK

Gemarkung: Lahntal Goßfelden
Flur: 8
Flurstück: 89/4
0.00 = Höhe über Normal-Null: 200,86 m

BAUHERR

LAHNTAL

Gemeinde Lahntal
Oberdorfer Straße 1
35094 Lahntal

Tel:
Mail:

Planungsphase

Planinhalt

Fliesenspiegel WC Unisex
2203-05---DE---8704-V0


Gez./Plotdatum	INDEX	BAUTEIL	PLANNUMMER	Maßstab:
TO	V0		8704	1:50
25.05.2025				

Projekt-Nummer-Bauherr	LPH	Darstellung	Geschoss
2203	05	DE	

Wandfliesen
Steinzeug glasiert, Format 25x50
Farbton unifarben, matt

Bodenfliesen - R10, B
Typ A Feinsteinzeug, Format 25x50
Farbton unifarben, matt

Farben sind nur exemplarisch dargestellt und werden im Bemusterungsprozess definiert.

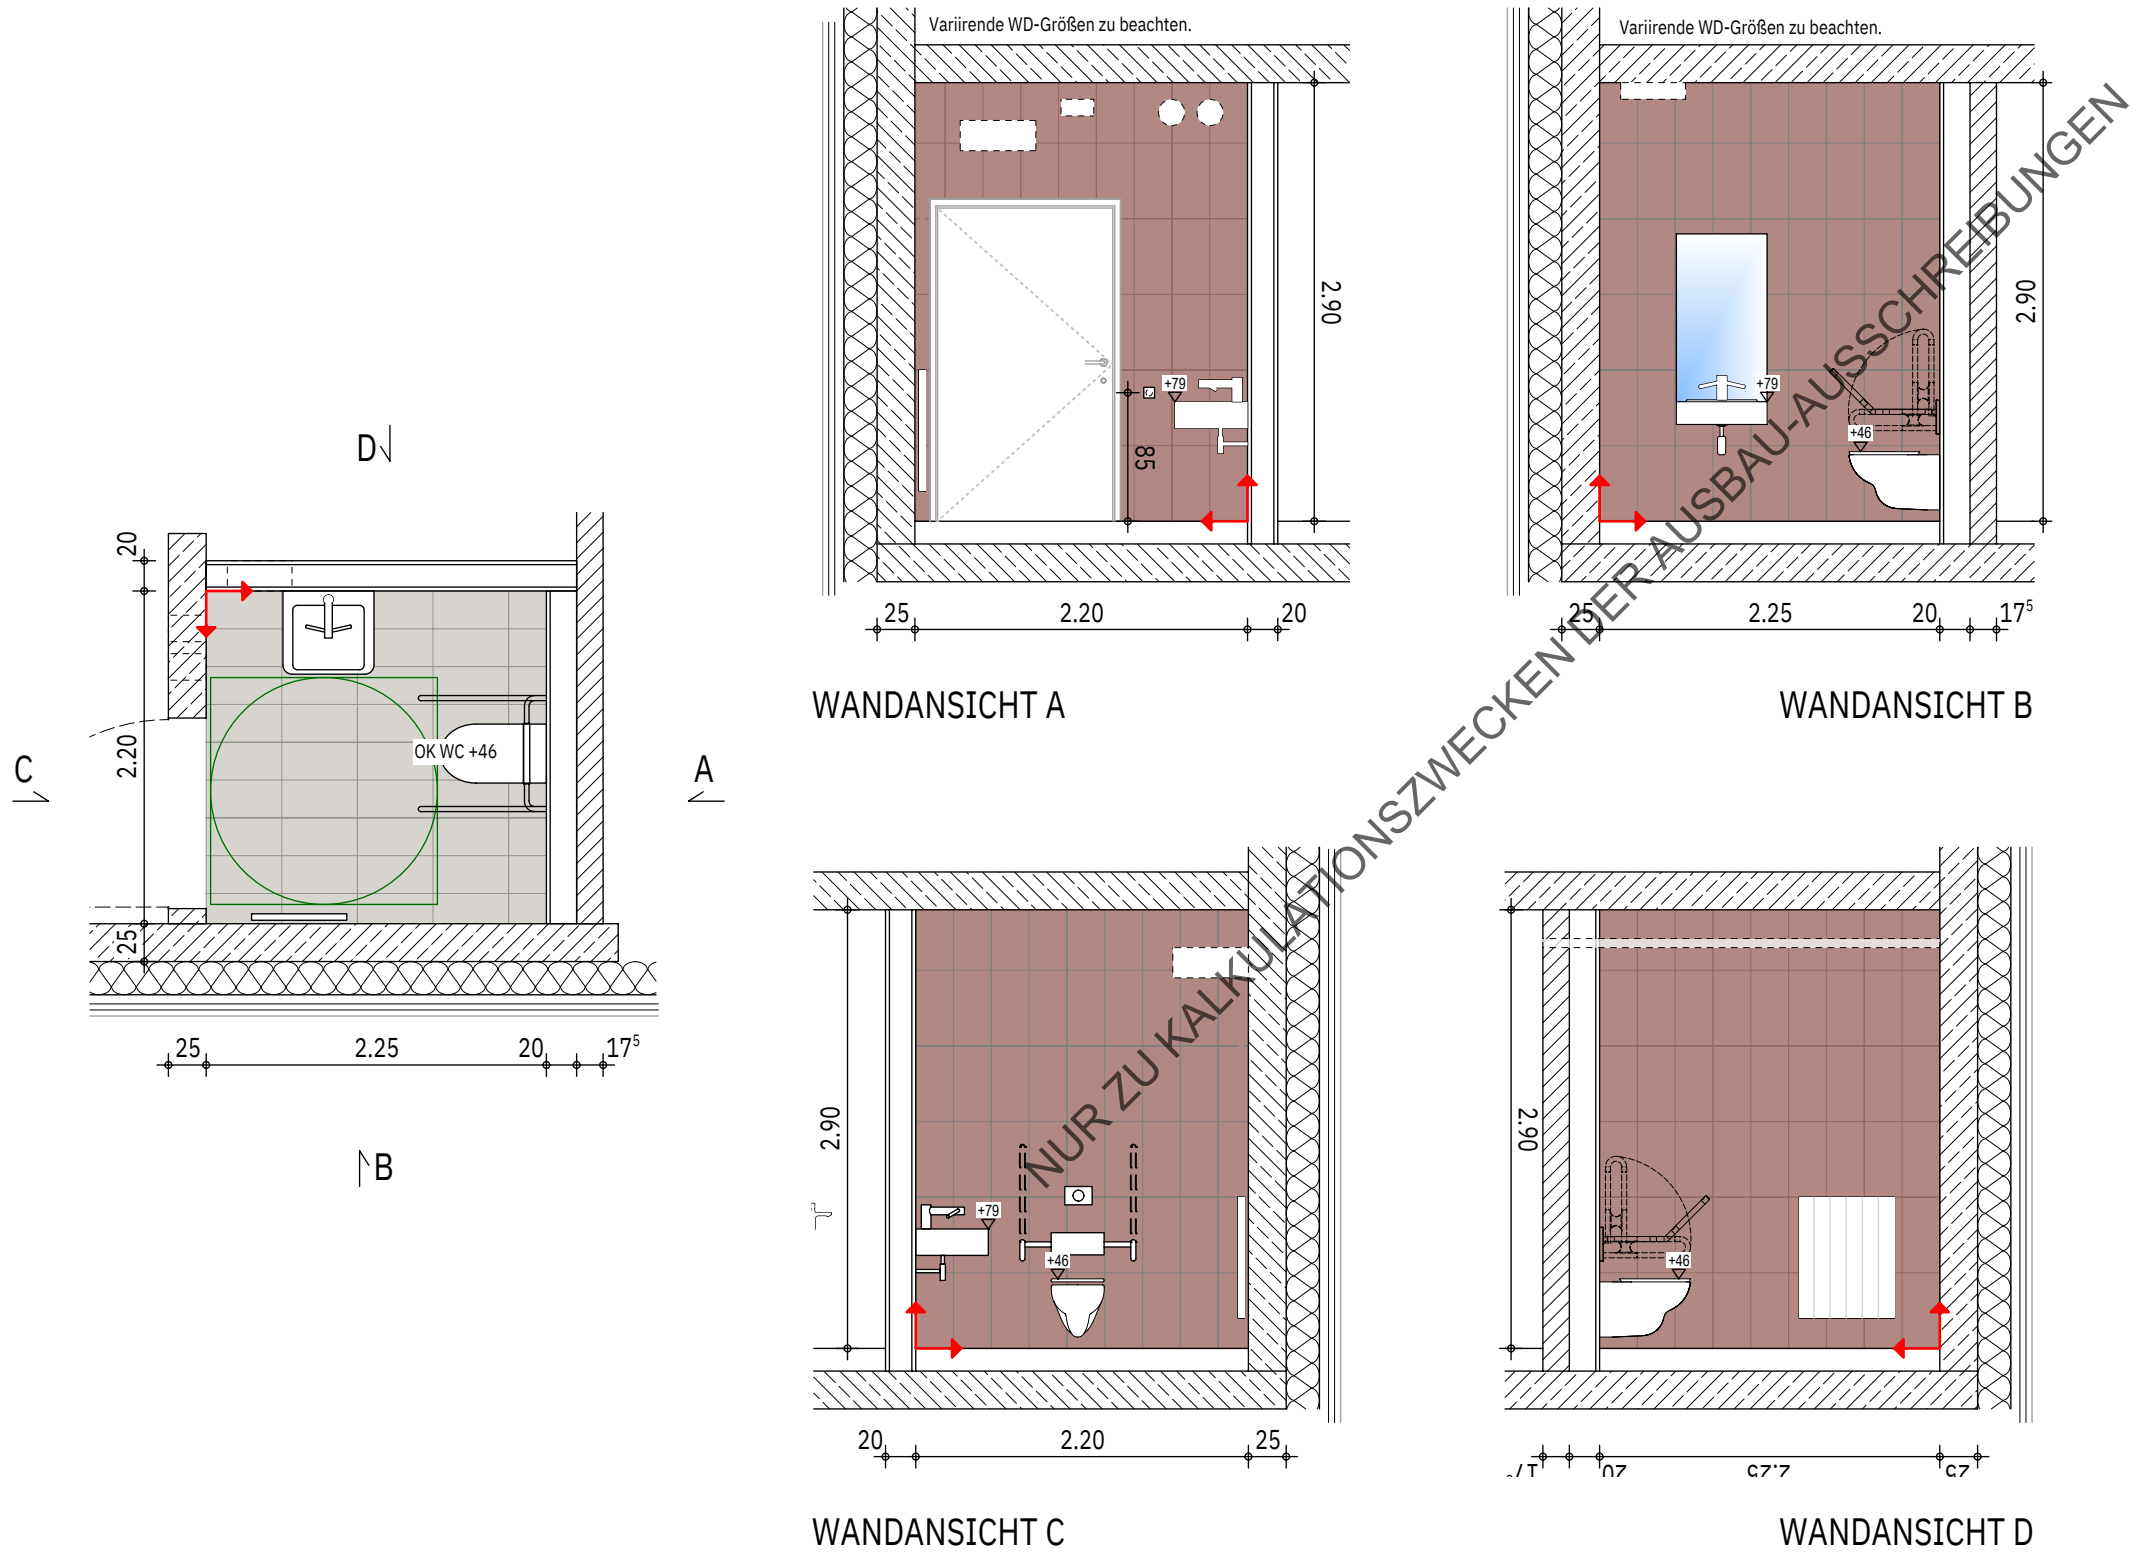

BAUVORHABEN

Multifunktionsporthalle Lahntal
Siegener Straße
35094 Lahntal

GRUNDSTÜCK

Gemarkung: Lahntal Goßfelden
Flur: 8
Flurstück: 89/4
0.00 = Höhe über Normal-Null: 200,86 m

BAUHERR

LAHNTAL

Gemeinde Lahntal
Oberdorfer Straße 1
35094 Lahntal

Tel:
Mail:

Planungsphase

Planinhalt

Fliesenspiegel WC BF
2203-05---DE---8703-V0


Gez./Plotdatum	INDEX	BAUTEIL	PLANNUMMER	Maßstab:
TO	V0		8703	1:50
25.05.2025				

Projekt-Nummer-Bauherr	LPH	Darstellung	Geschoss
2203	05	DE	

Wandfliesen
Steinzeug glasiert, Format 25x50
Farbton unifarben, matt

Bodenfliesen - R10, B
Typ A Feinsteinzeug, Format 25x50
Farbton unifarben, matt

Farben sind nur exemplarisch dargestellt und werden im Bemusterungsprozess definiert.

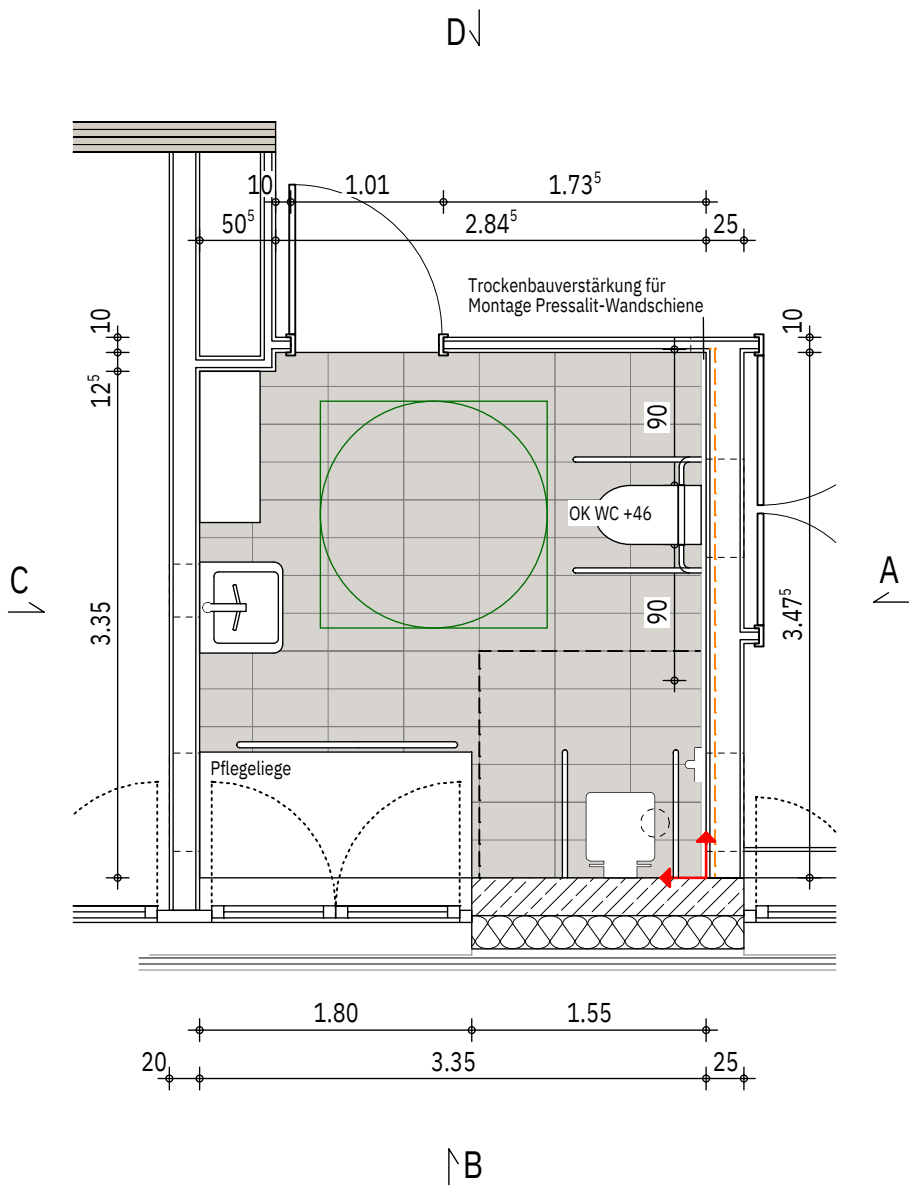

BAUVORHABEN				
Multifunktionsporthalle Lahntal Siegener Straße 35094 Lahntal				
GRUNDSTÜCK				
Gemarkung: Lahntal Goßfelden Flur: 8 Flurstück: 89/4 0.00 = Höhe über Normal-Null: 200,86 m				
BAUHERR				
Gemeinde Lahntal Oberdorfer Straße 1 35094 Lahntal				
LAHNTAL ☎				
Tel: Mail:				
Planungsphase				
Ausschreibung				
Planinhalt				
Fliesenspiegel Umkleide BF 2203-05---DE---8702-				
Gez./Plotdatum	INDEX	BAUTEIL	PLANNUMMER	Maßstab:
TO			8702	1:50
25.05.2025				
Projekt-Nummer-Bauherr		LPH	Darstellung	Geschoss
2203		05	DE	

Wandfliesen
Steinzeug glasiert, Format 25x50
Farbton unifarben, matt

Bodenfliesen - R10, B
Typ A Feinsteinzeug, Format 25x50
Farbton unifarben, matt

Farben sind nur exemplarisch dargestellt und werden im Bemusterungsprozess definiert.

Der Fliesenspiegel des Damen WCs ist analog zu diesem anzuwenden.

