


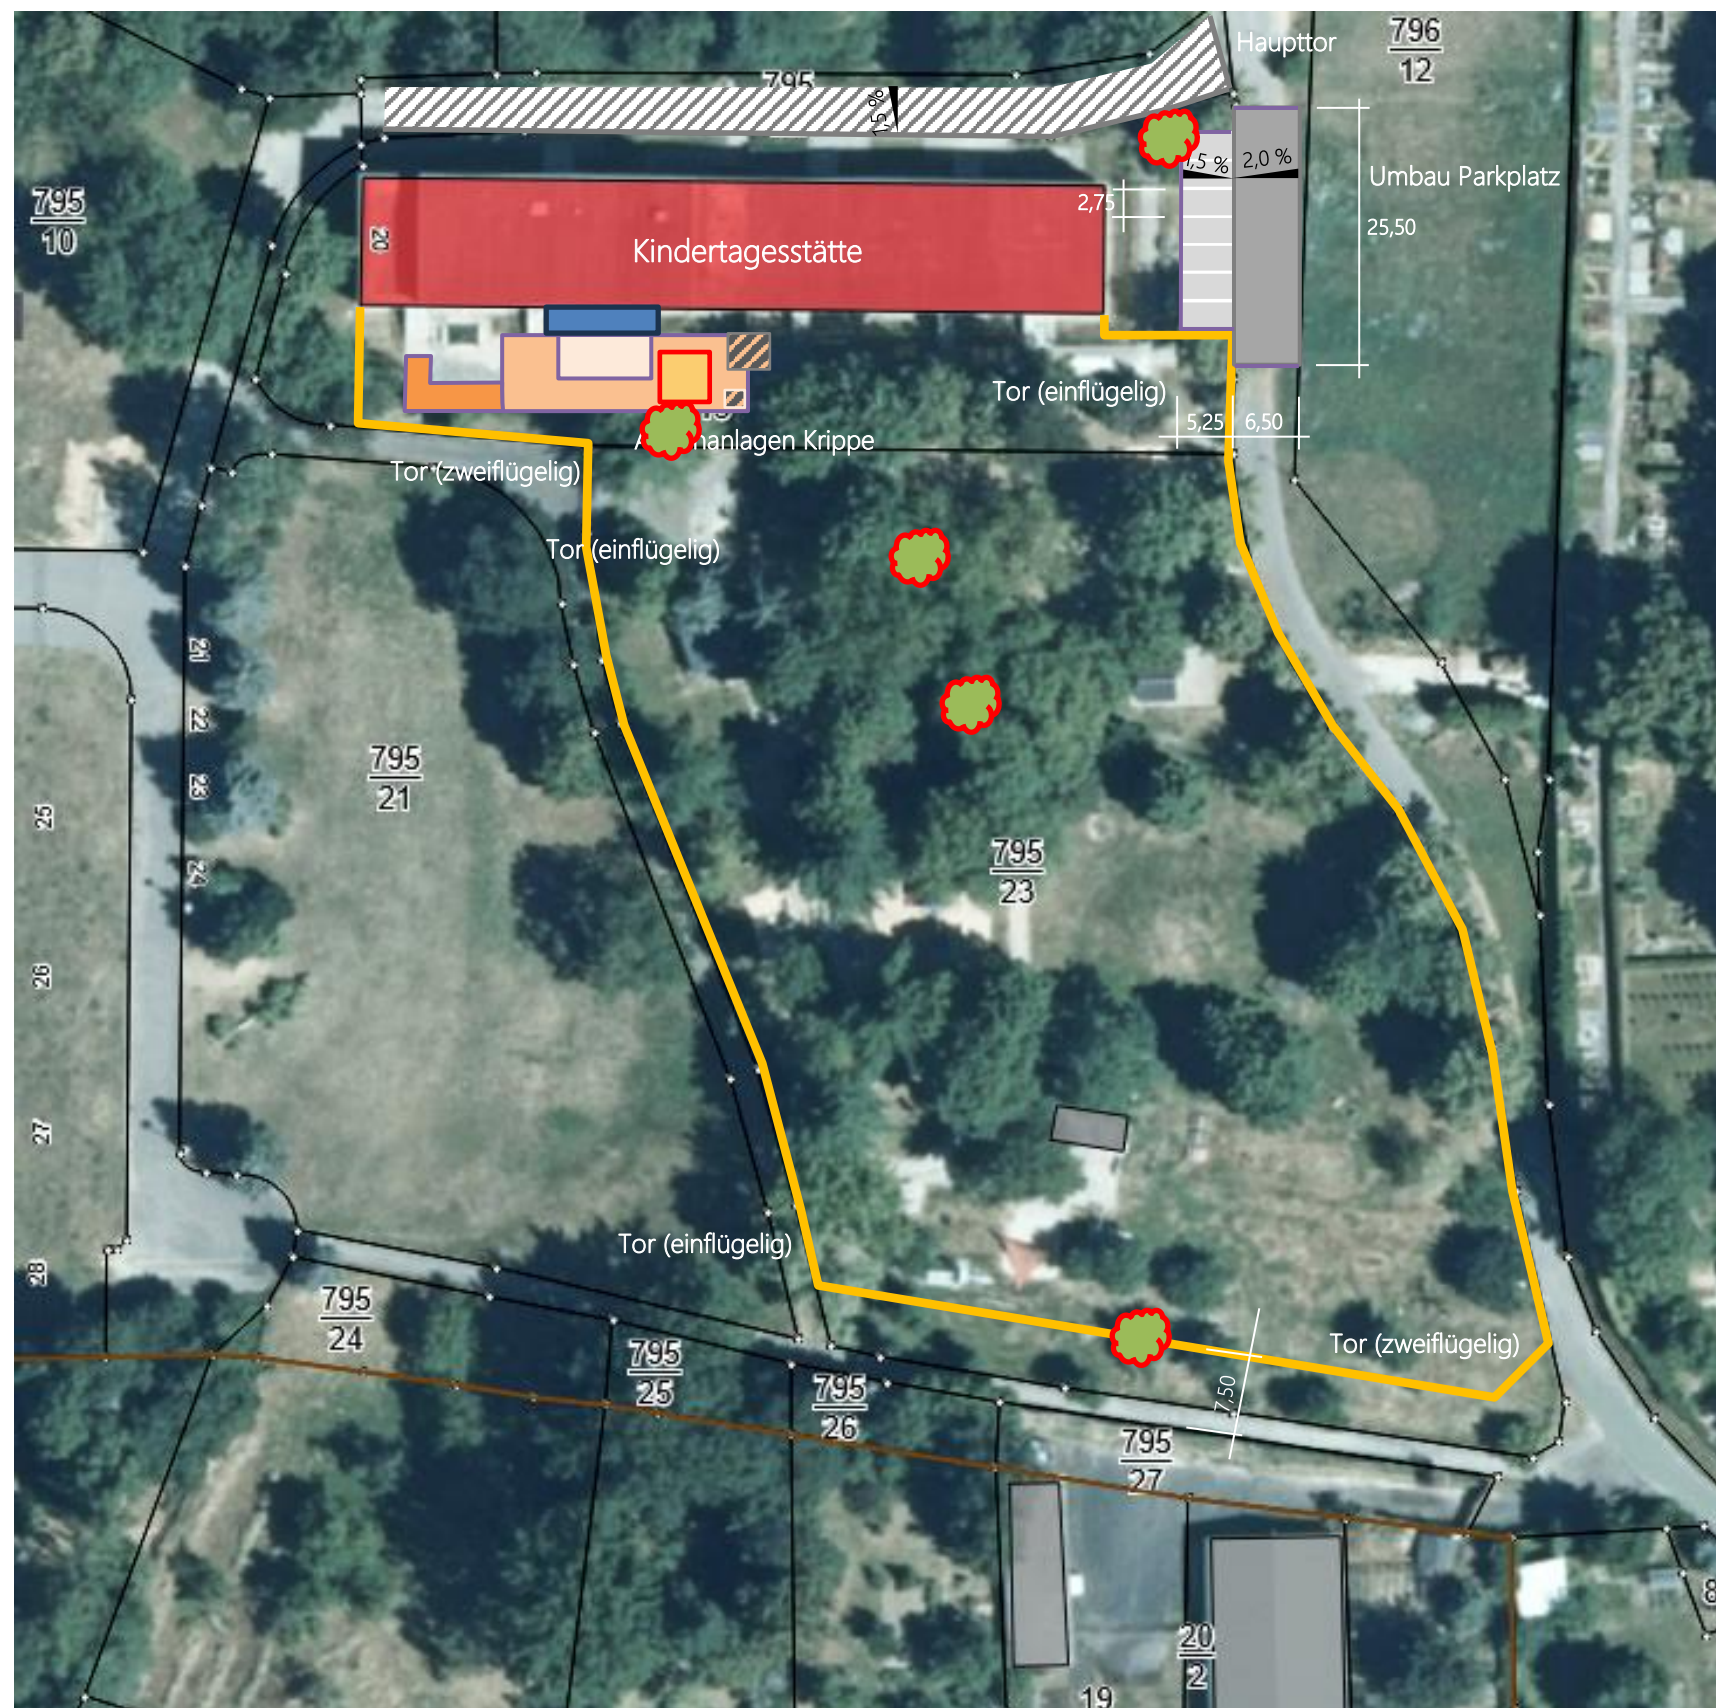

Legende	
	Zaun (h= 1,80m)
	Betonpflaster grau
	Betonpflaster anthrazit
	Betonpflaster herbstlaub
	Asphaltdecke (inkl. Profilausgleich)
	Steinsanddecke
	Betonrundbord 15/22cm grau
	Tiefbord 8/30 cm grau
	Spielborde 30/25 cm rot
	Rampe (Metallkonstruktion)
	Baum beseitigen

STADT GEITHAIN
Große Kreisstadt

Markt 11, 04643 Geithain

ENTWURFSPLANUNG

Erneuerung Zaun Einrichtung und Außengelände Krippenbereich
Kindertageseinrichtung Lessingstraße in 04643 Geithain

7.1. Gesamtlageplan

Maßstab: 1:750

Datum: 06.05.2025