
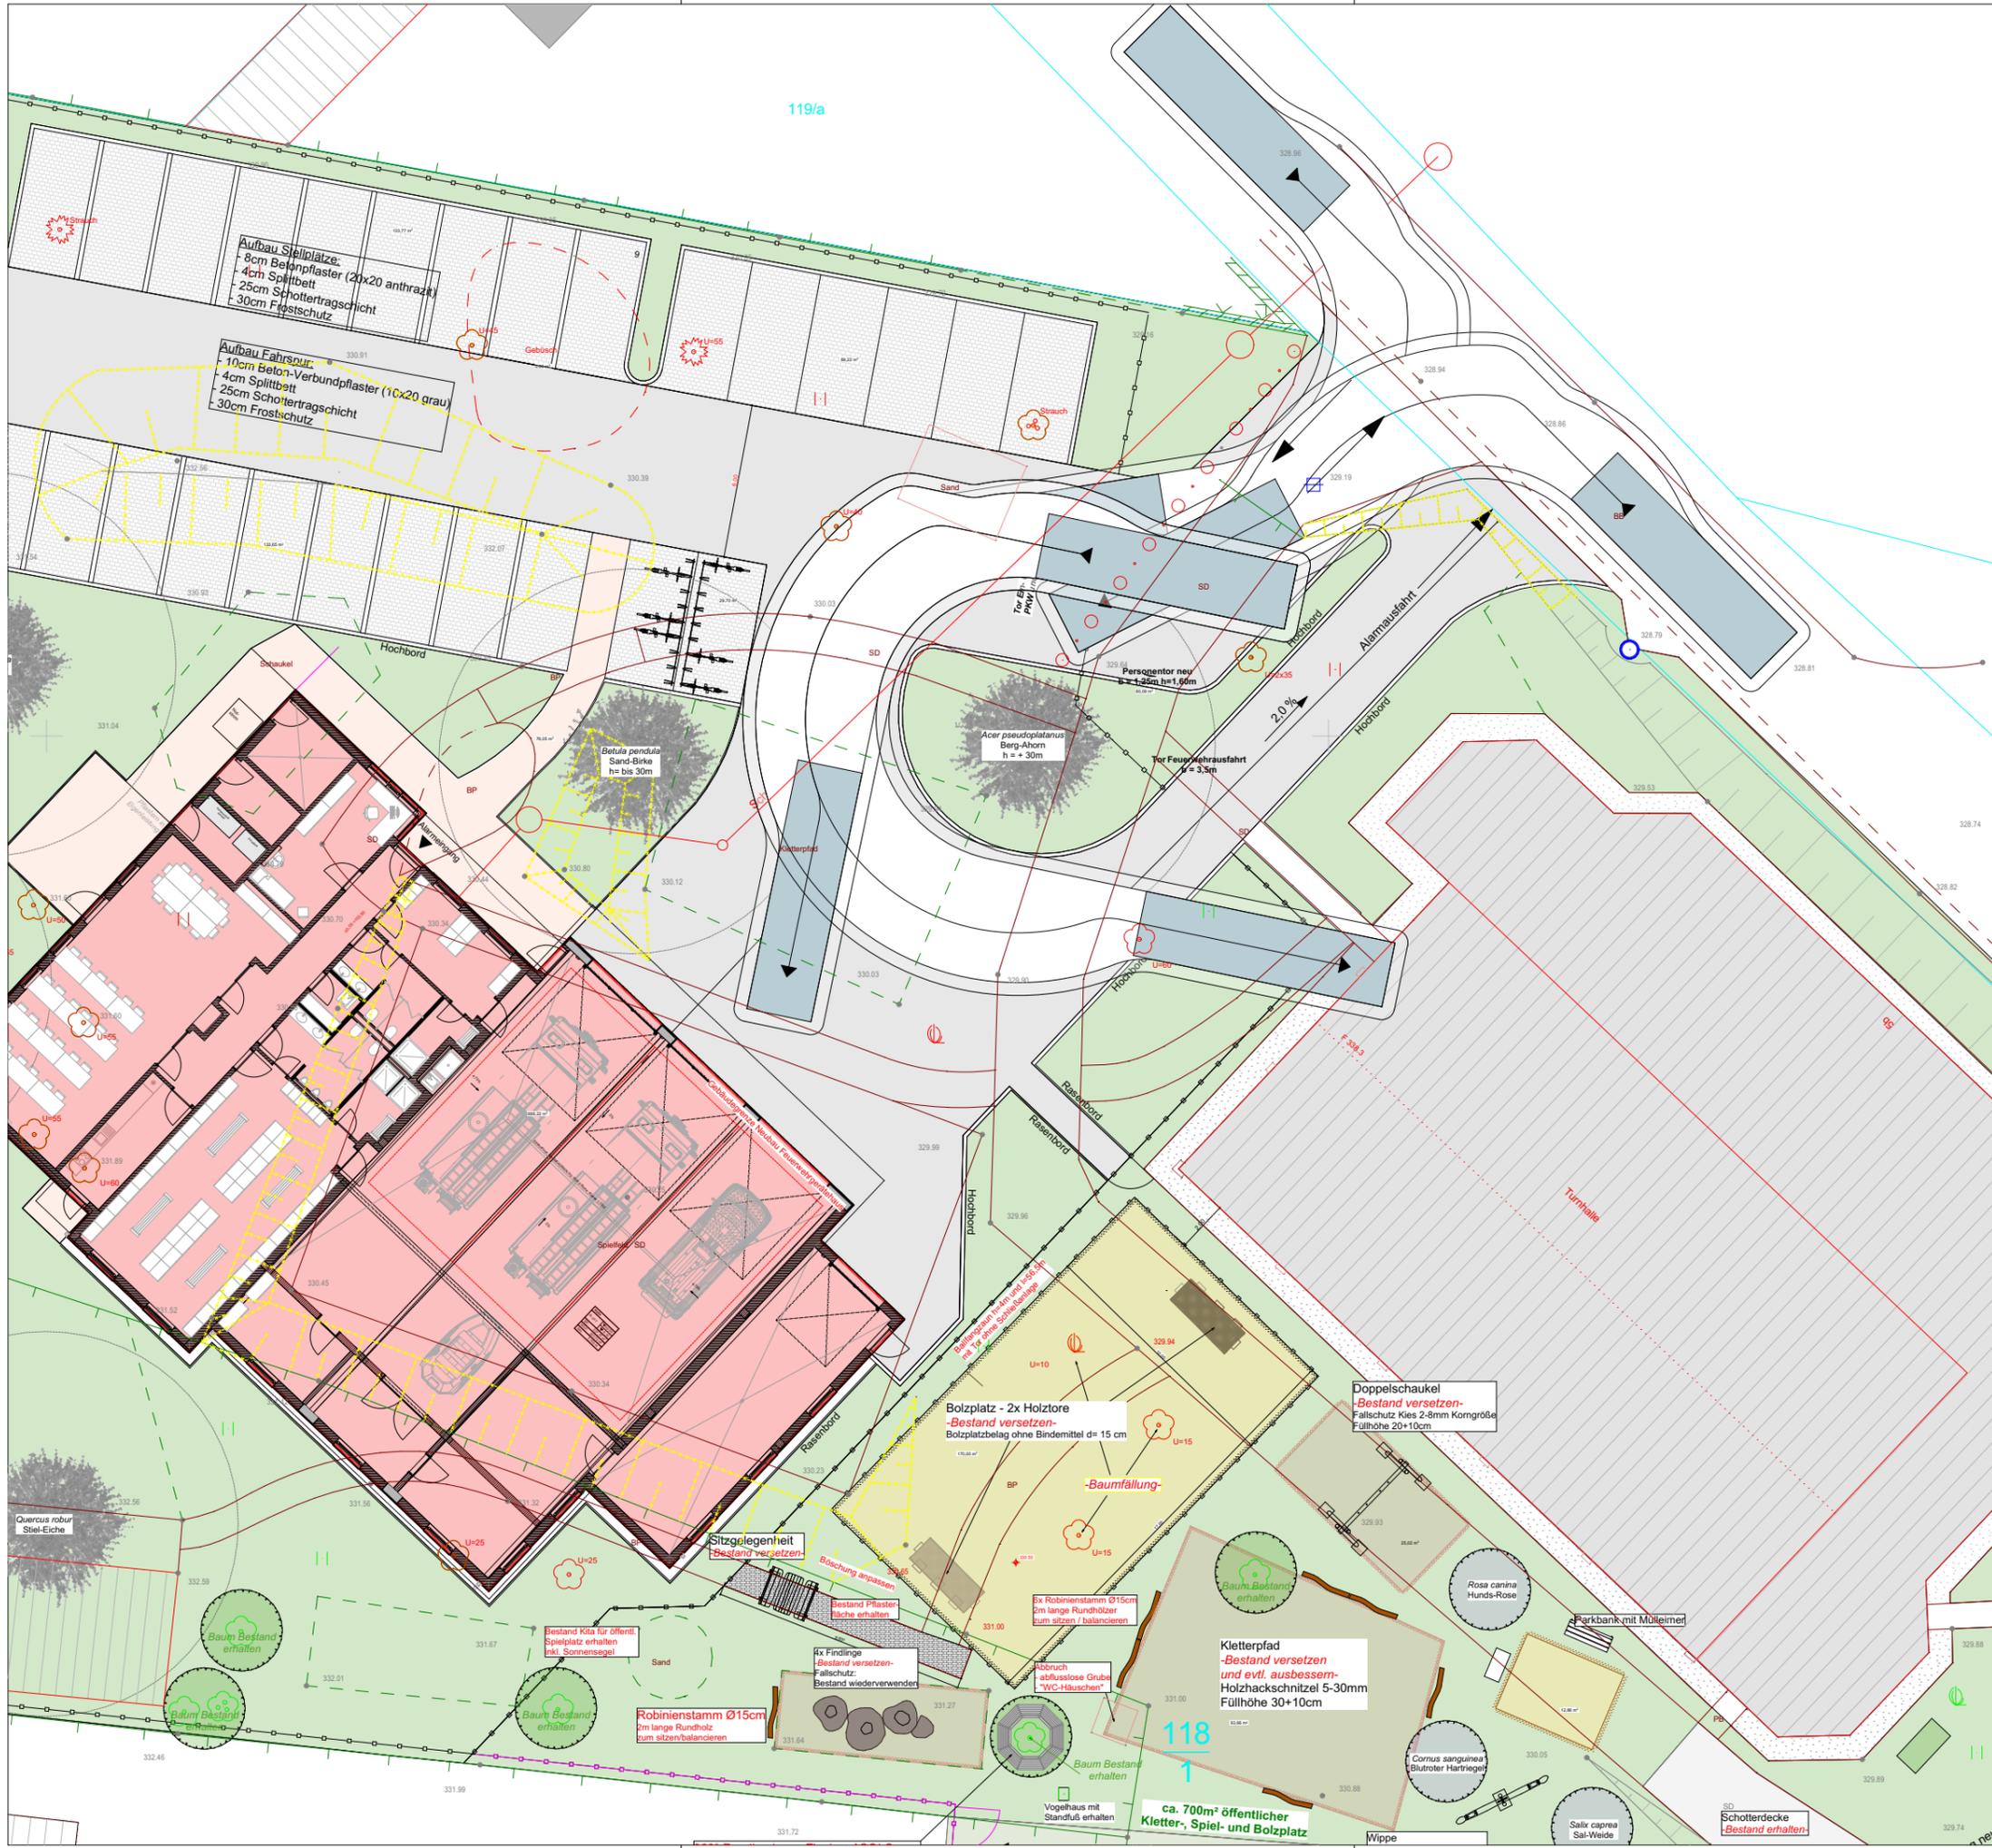


N

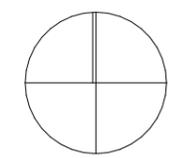

PROJEKT:
**Feuerwehrgerätehaus in
 Crostau und zwei
 Spielplatzanlagen**

Kirschauer Straße
 02681 Schirgiswalde-Kirschau OT Crostau

Flurstück: 118/1 und 156
 Gemarkung: Callenberg

BAUHERR:
 Stadt Schirgiswalde-Kirschau
 Rathausstraße 4
 02681 Schirgiswalde-Kirschau

.....
 BAUHERR

PLANUNG:
bauplanconcept
 ingenieure gmbh

Alte Straße 29a + 01904 Neukirch/Lausitz
 TEL +49 35951 . 3820 + FAX +49 35951 . 38223
 www.bauplanconcept.de + info@bauplanconcept.de

Architekt Dipl.-Ing. Oliver Thomas

.....
 ENTWURFSVERFASSER

PLANSTUFE:
Genehmigungsplanung

PLAN:
Lageplan mit Schleppkurve - Einfahrt

MAßSTAB: 1:250	BLATTGRÖßE: 420mmx297mm	BEARBEITER: K. Senftleben
-------------------	----------------------------	------------------------------

ERSTELLT: 25.02.2025	PLAN-NR: 2022-141_4_ARC-01.2
-------------------------	---------------------------------