



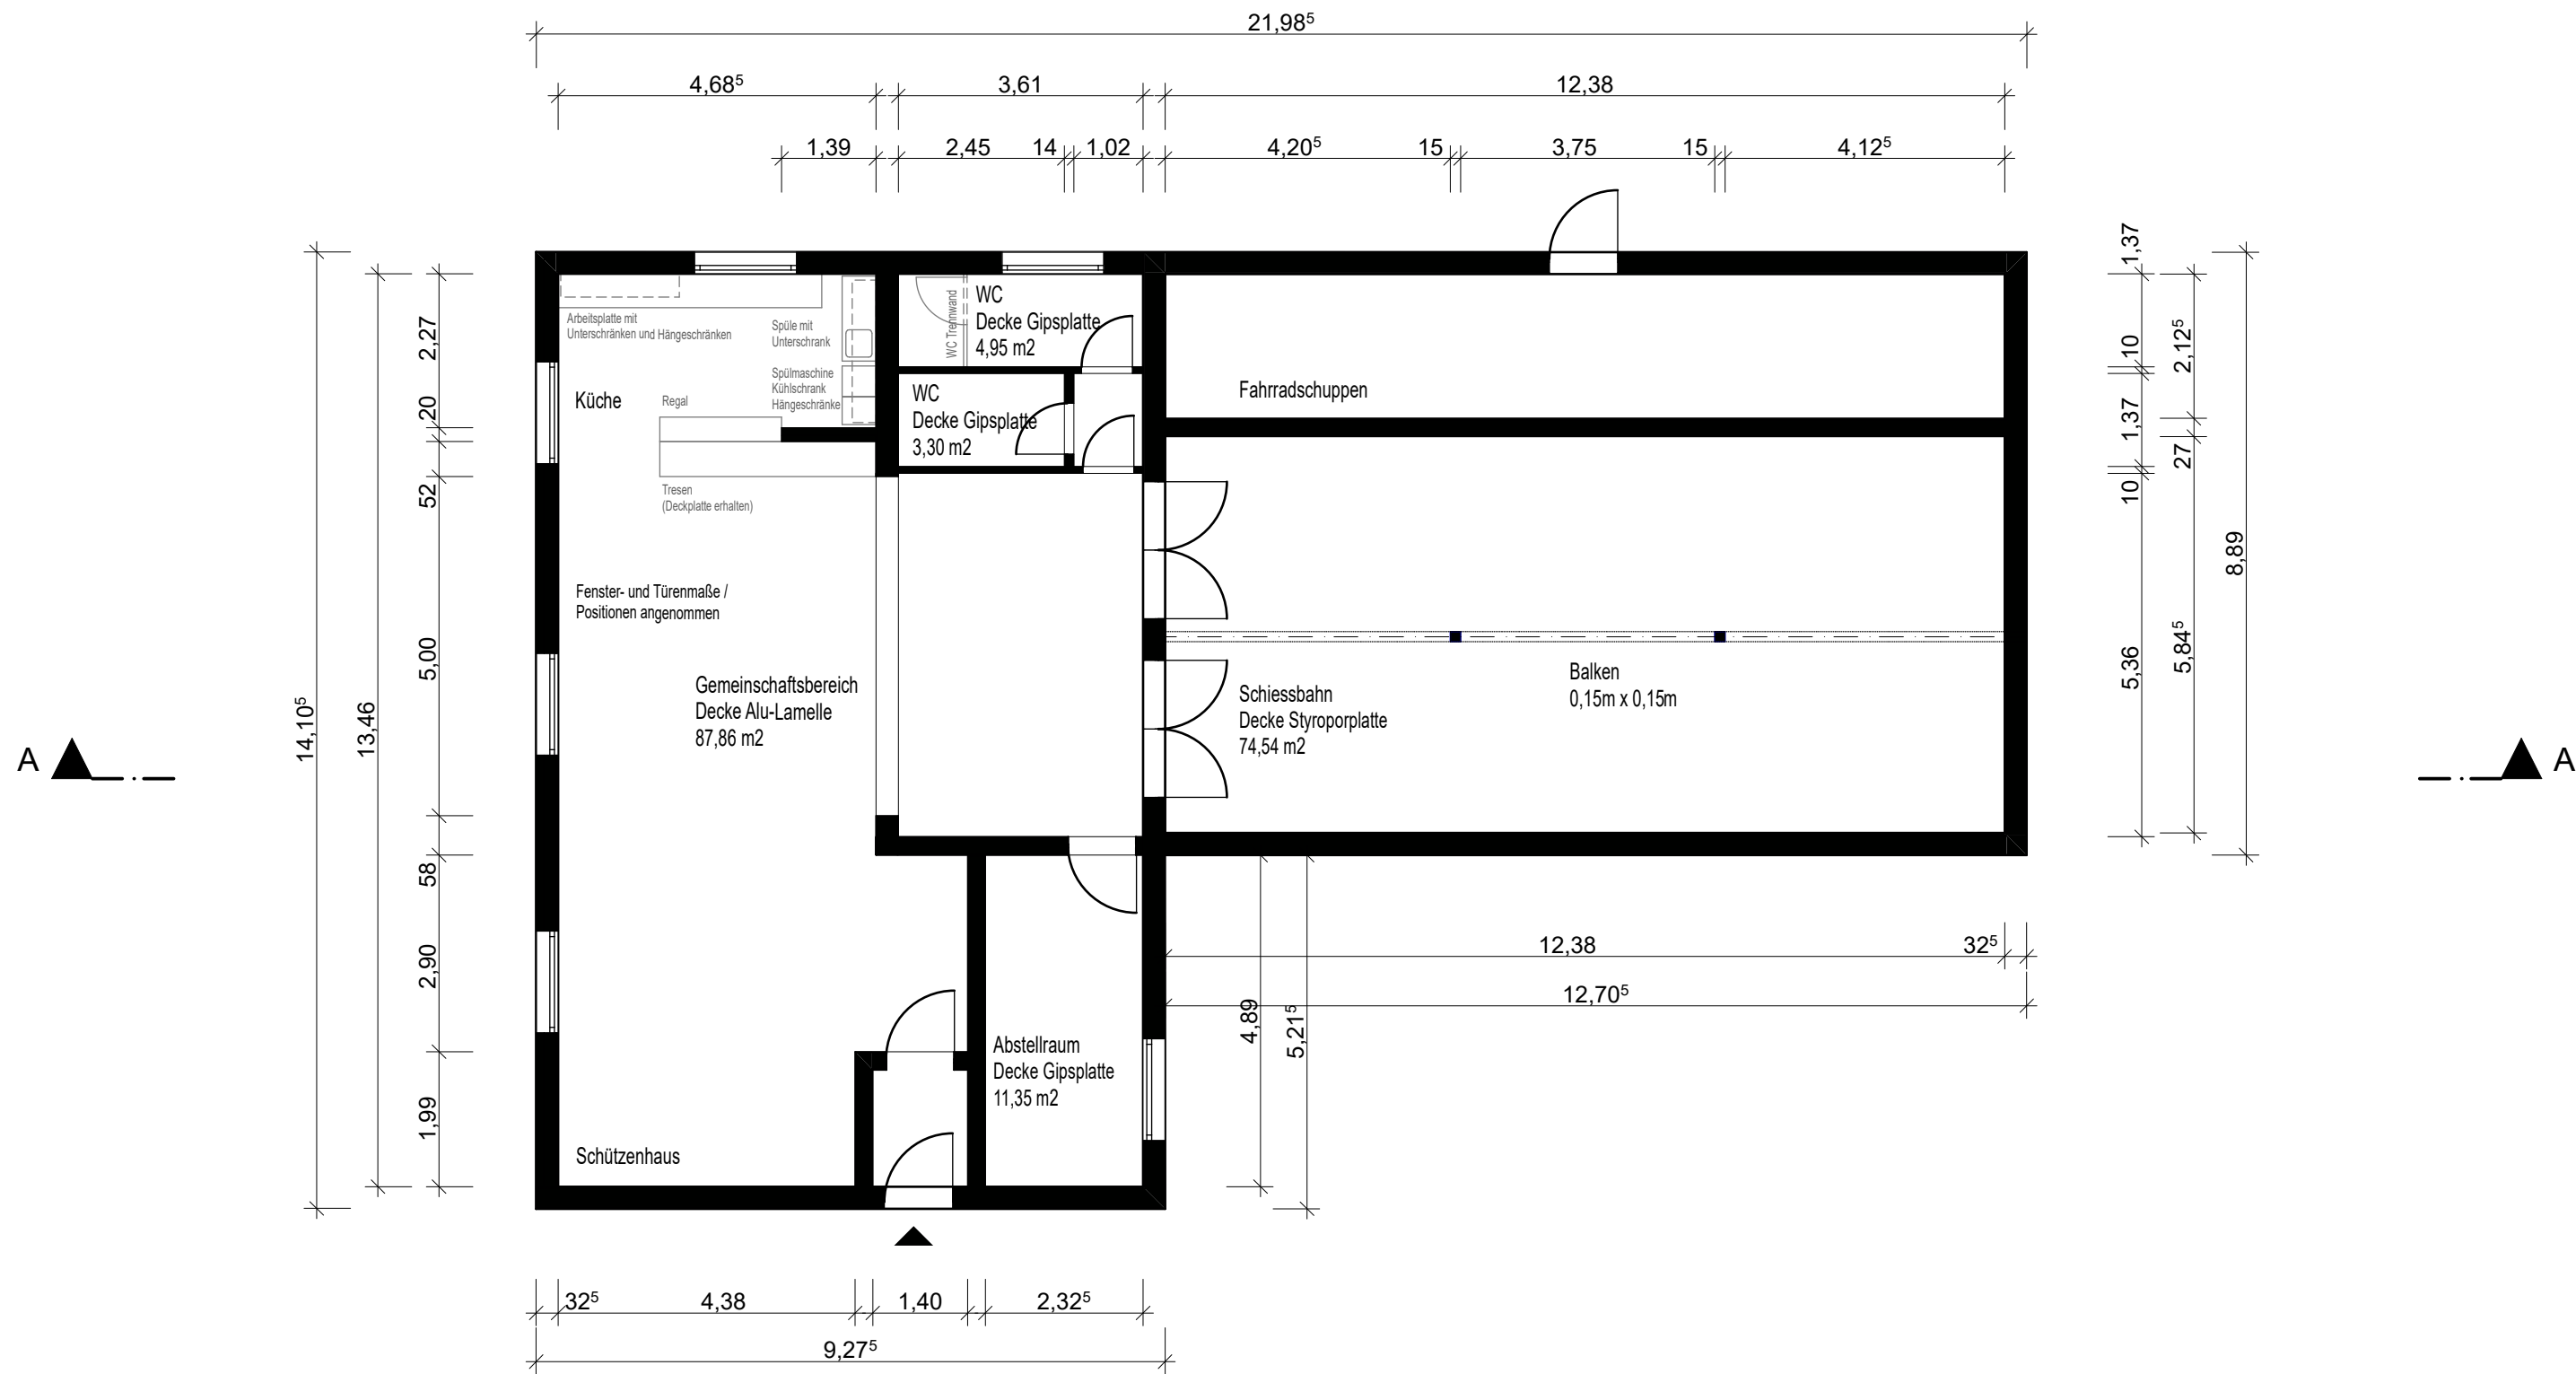

Grundriss

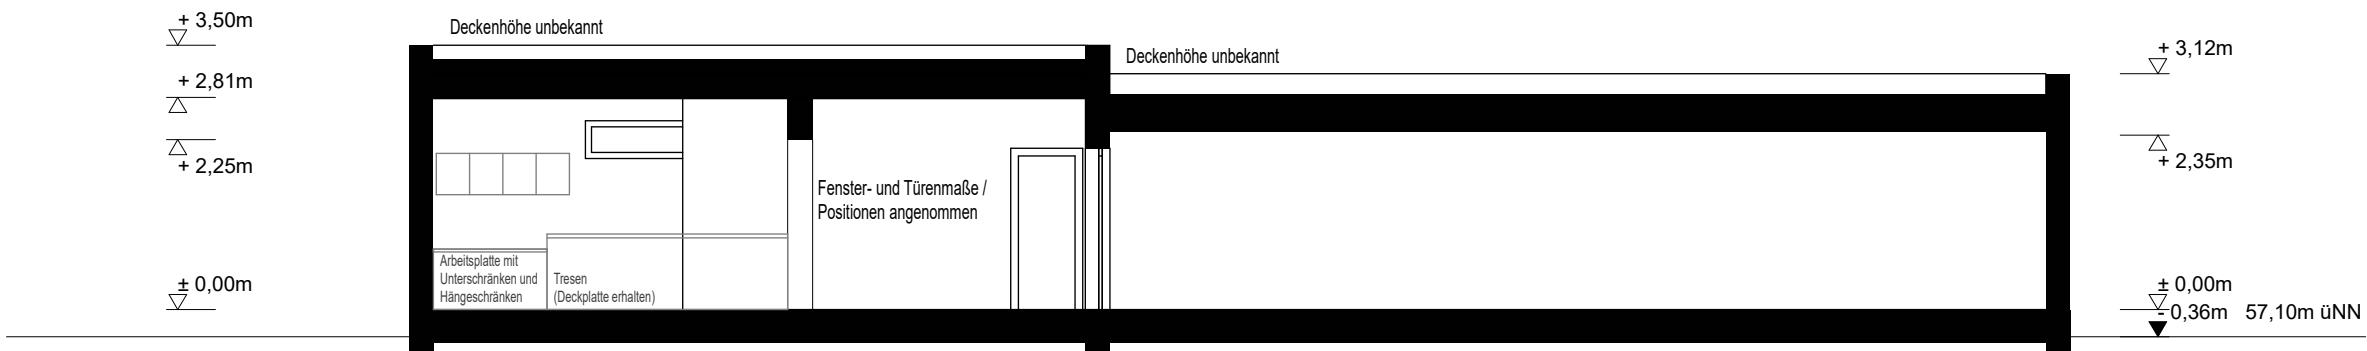

Schnitt A-A

Keine Originalpläne vorhanden. Plan nach örtlichem Aufmaß konstruiert.

Projektnr: 41423	Bearbeiter: AJ	Erst.-Datum: 26.05.2025	Maßstab: 1:100	Blattgröße: A2
---------------------	-------------------	----------------------------	-------------------	-------------------

Bauherr:
Stadt Hemmingen
Rathauspl. 1, 30966 Hemmingen

Zeichnung:
Schützenhaus
Grundriss und Schnitt

Projekt:
41423 GS Arnum
Klapperweg 18, 30966 Hemmingen

Plan-Nummer:
41423 EGS.00.100