
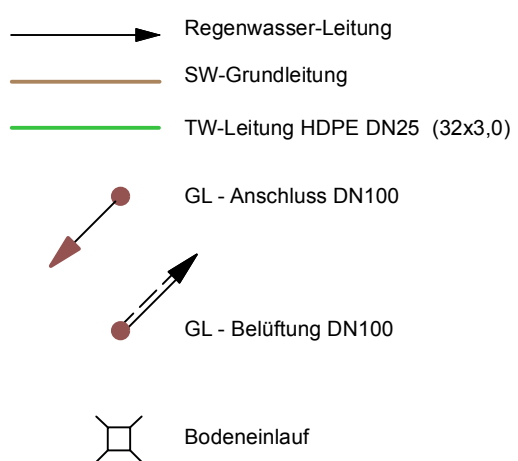


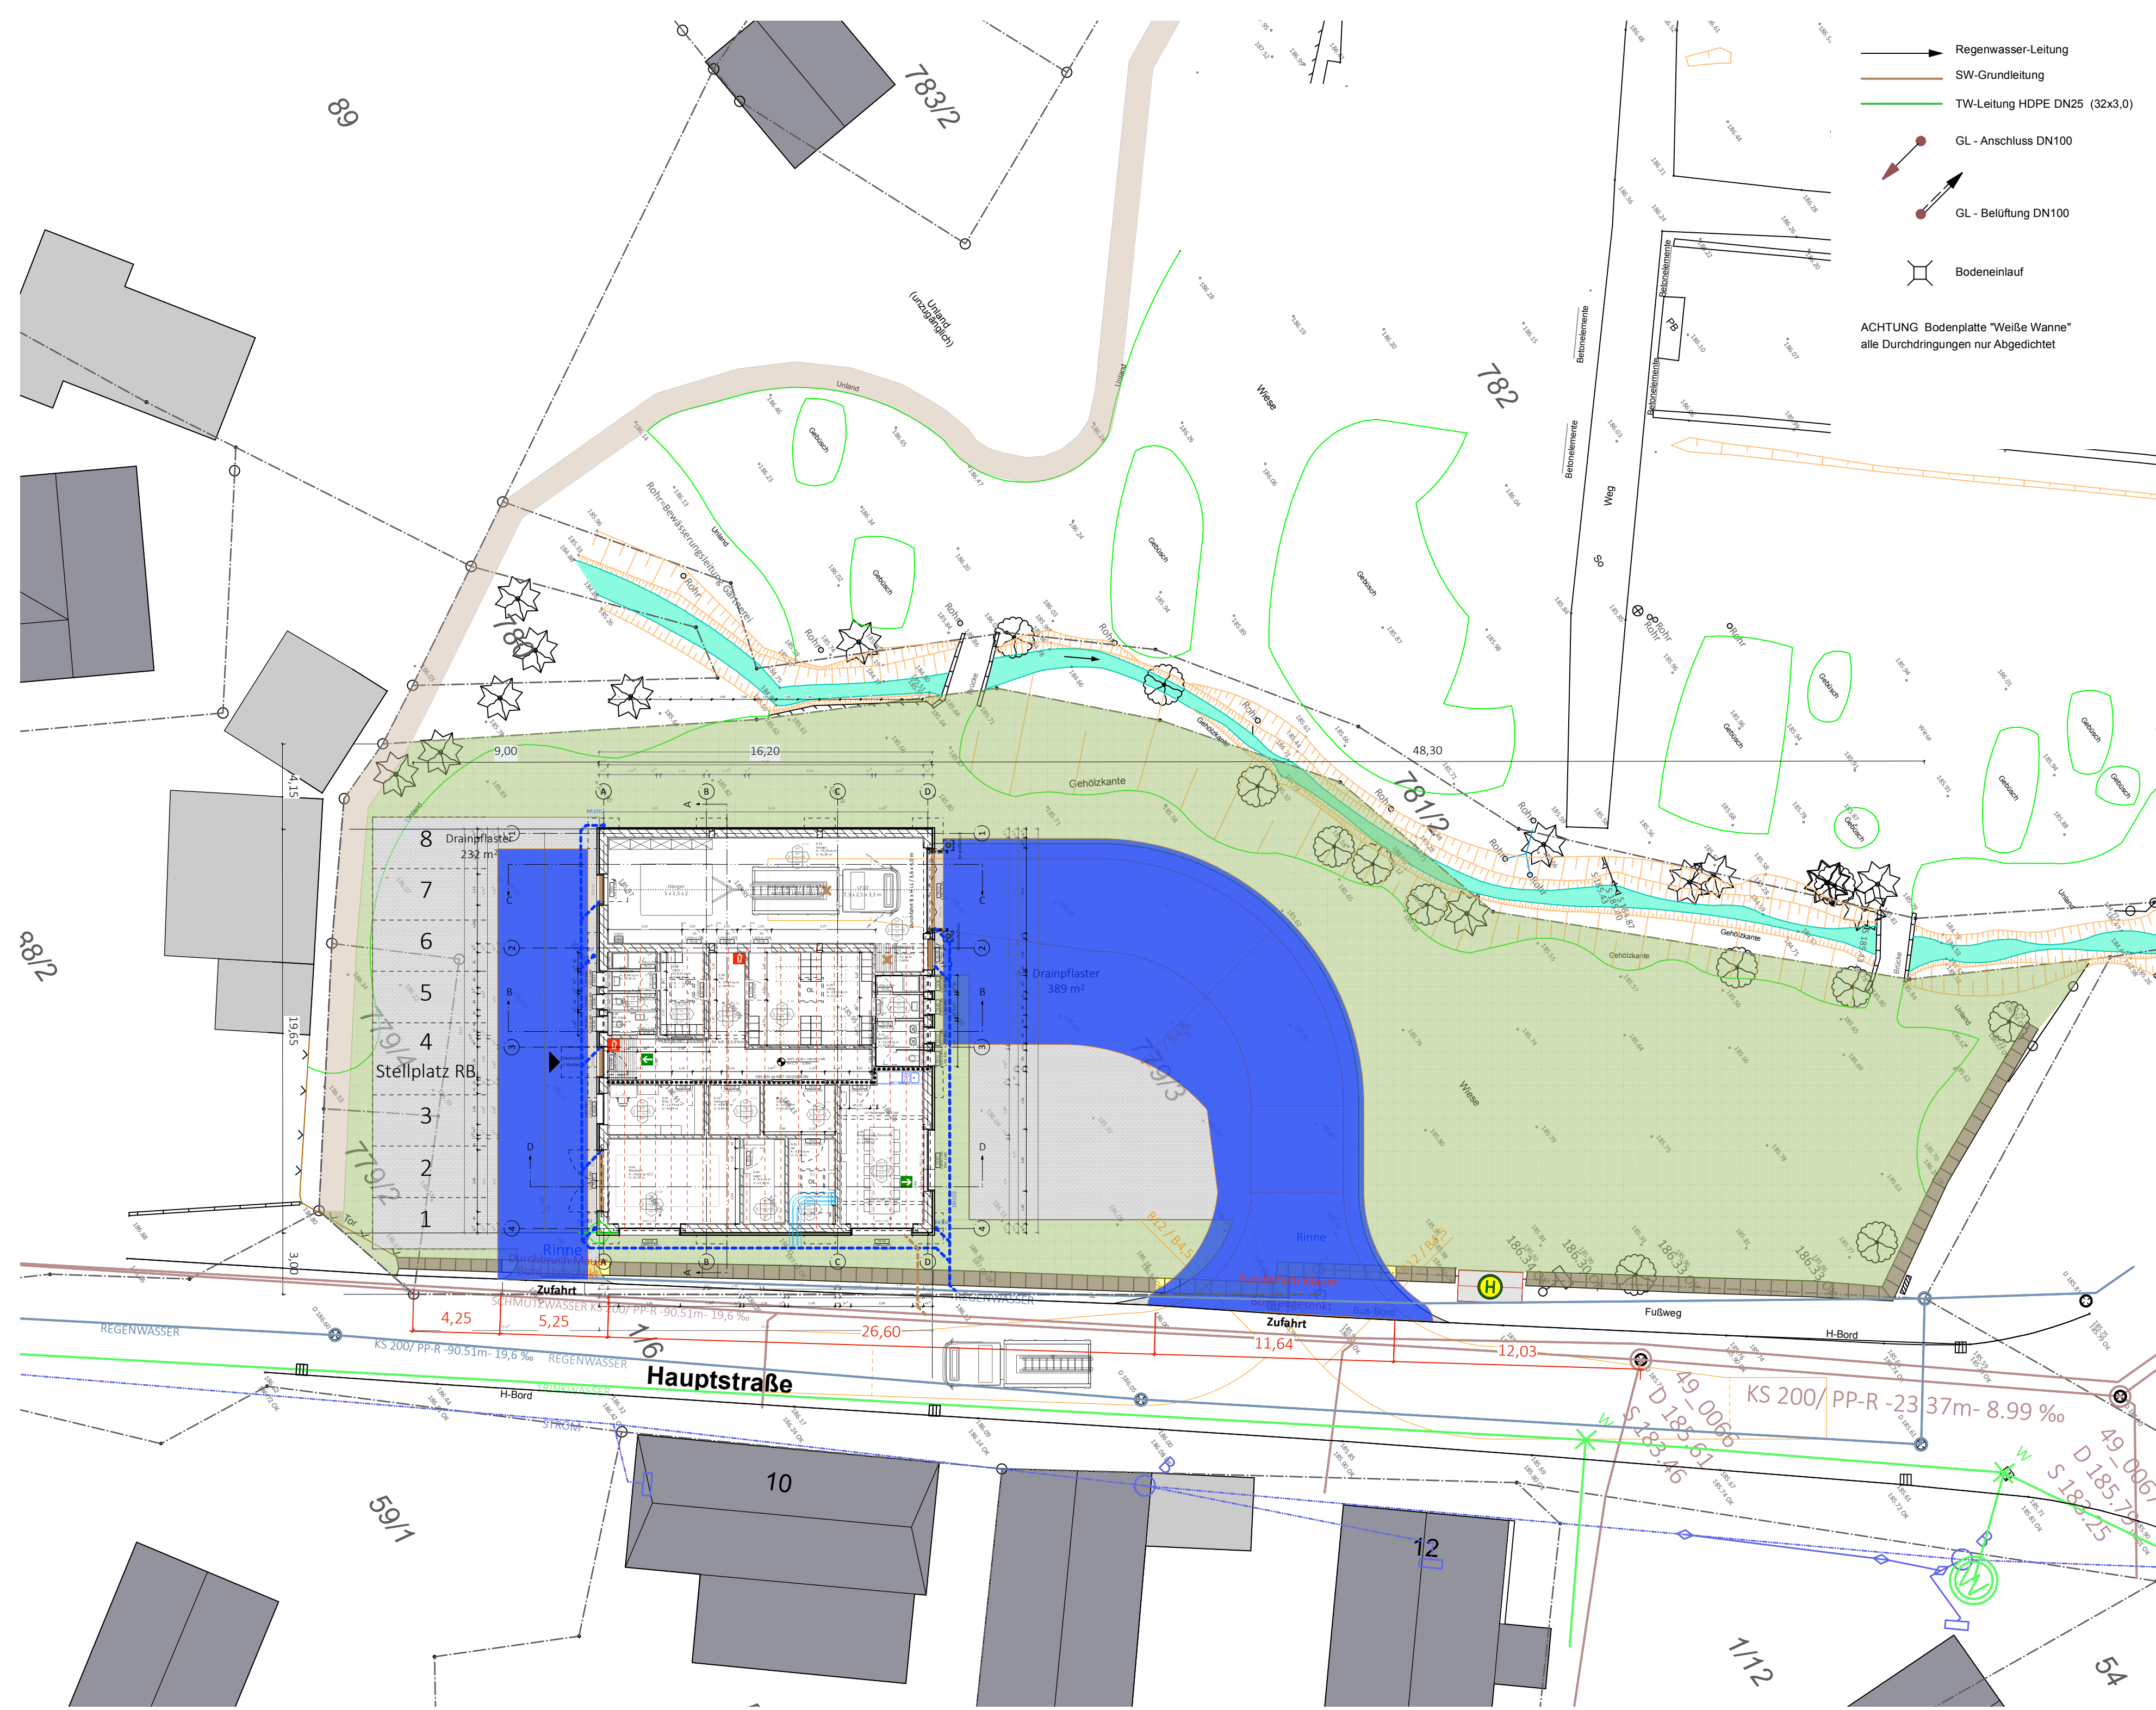

ACHTUNG Bodenplatte "Weiße Wanne"
alle Durchdringungen nur Abgedichtet

Bemerkungen:
Angegebener Maßstab gilt nur bei Ausgabe in original Blattgröße !
Alle Maße sind vor Ausführung am Bau durch den Auftragnehmer eigenverantwortlich zu prüfen, Unstimmigkeiten sind der Bauleitung sofort mitzuteilen.
Alle Ein-/Aufbauten sind vor Produktion/Einbau hinsichtlich Konstruktion, Oberflächen und Anschlüssen mit der Bauleitung abzustimmen.
Der Plan ist im Original farbig!
Erstellt die Ausführungsfirma oder deren Subunternehmer eigene Schwarz-Weiß-Kopien, so ist die eindeutige Lesbarkeit sicherzustellen.
Gültig nur in Verbindung mit den Plänen und Angaben der Tragwerksplanung und sonstiger Fachplaner
Sofern nicht gesondert angegeben, beziehen sich alle absoluten Höhenangaben (BRH, Sturzhöhe, etc.) auf OK FFB.
Angabe BRH bezieht sich auf OK Fensterbank innen!

Raumstempel

1.24	Raumnr.
Gruppenraum	Raumbez.
A: 45,0 m²	ist - Fläche
U: 45,0 m²	ist - Umfang

Tür-/Fensterstempel

T2.23	Türnummer
1,415 x 2,375	Rohbmaße B x H in m
DS	Brandschutzanforderung
DIN L/R	Öffnung/Anschlag

Alle Türen nach DIN 14092:2012-04
im Lichten 2,20 m Hoch

Höhenkote in m

▲ +13,55	UK RD
△ +13,27	UK FD
▽ +10,76	OK FFB
▼ +10,61	OK RD

OL	Oberlicht
GL	Glasfeld

Planstände:			
Index	Bearbeitung/Verteiler	Datum	gez.
A	Planerstellung	21.05.2025	MS
B			
C			

Zeichnung: **Lageplan**
Zufahrten

Plannummer: 1042-05-250521-LP_ZU

Maßstab: M 1:200 LP: Ausführung

Blattformat: DIN A2 Status/Freigabe:

Angegebener Maßstab gilt nur bei Ausgabe in original Blattgröße !

Projekt: Neubau Feuerwehrgaragehaus
Hauptstraße, 01920 Elstra OT
Prietzitz

Bauherr: Stadt Elstra
Am Markt 1
01920 Elstra

Planung: