


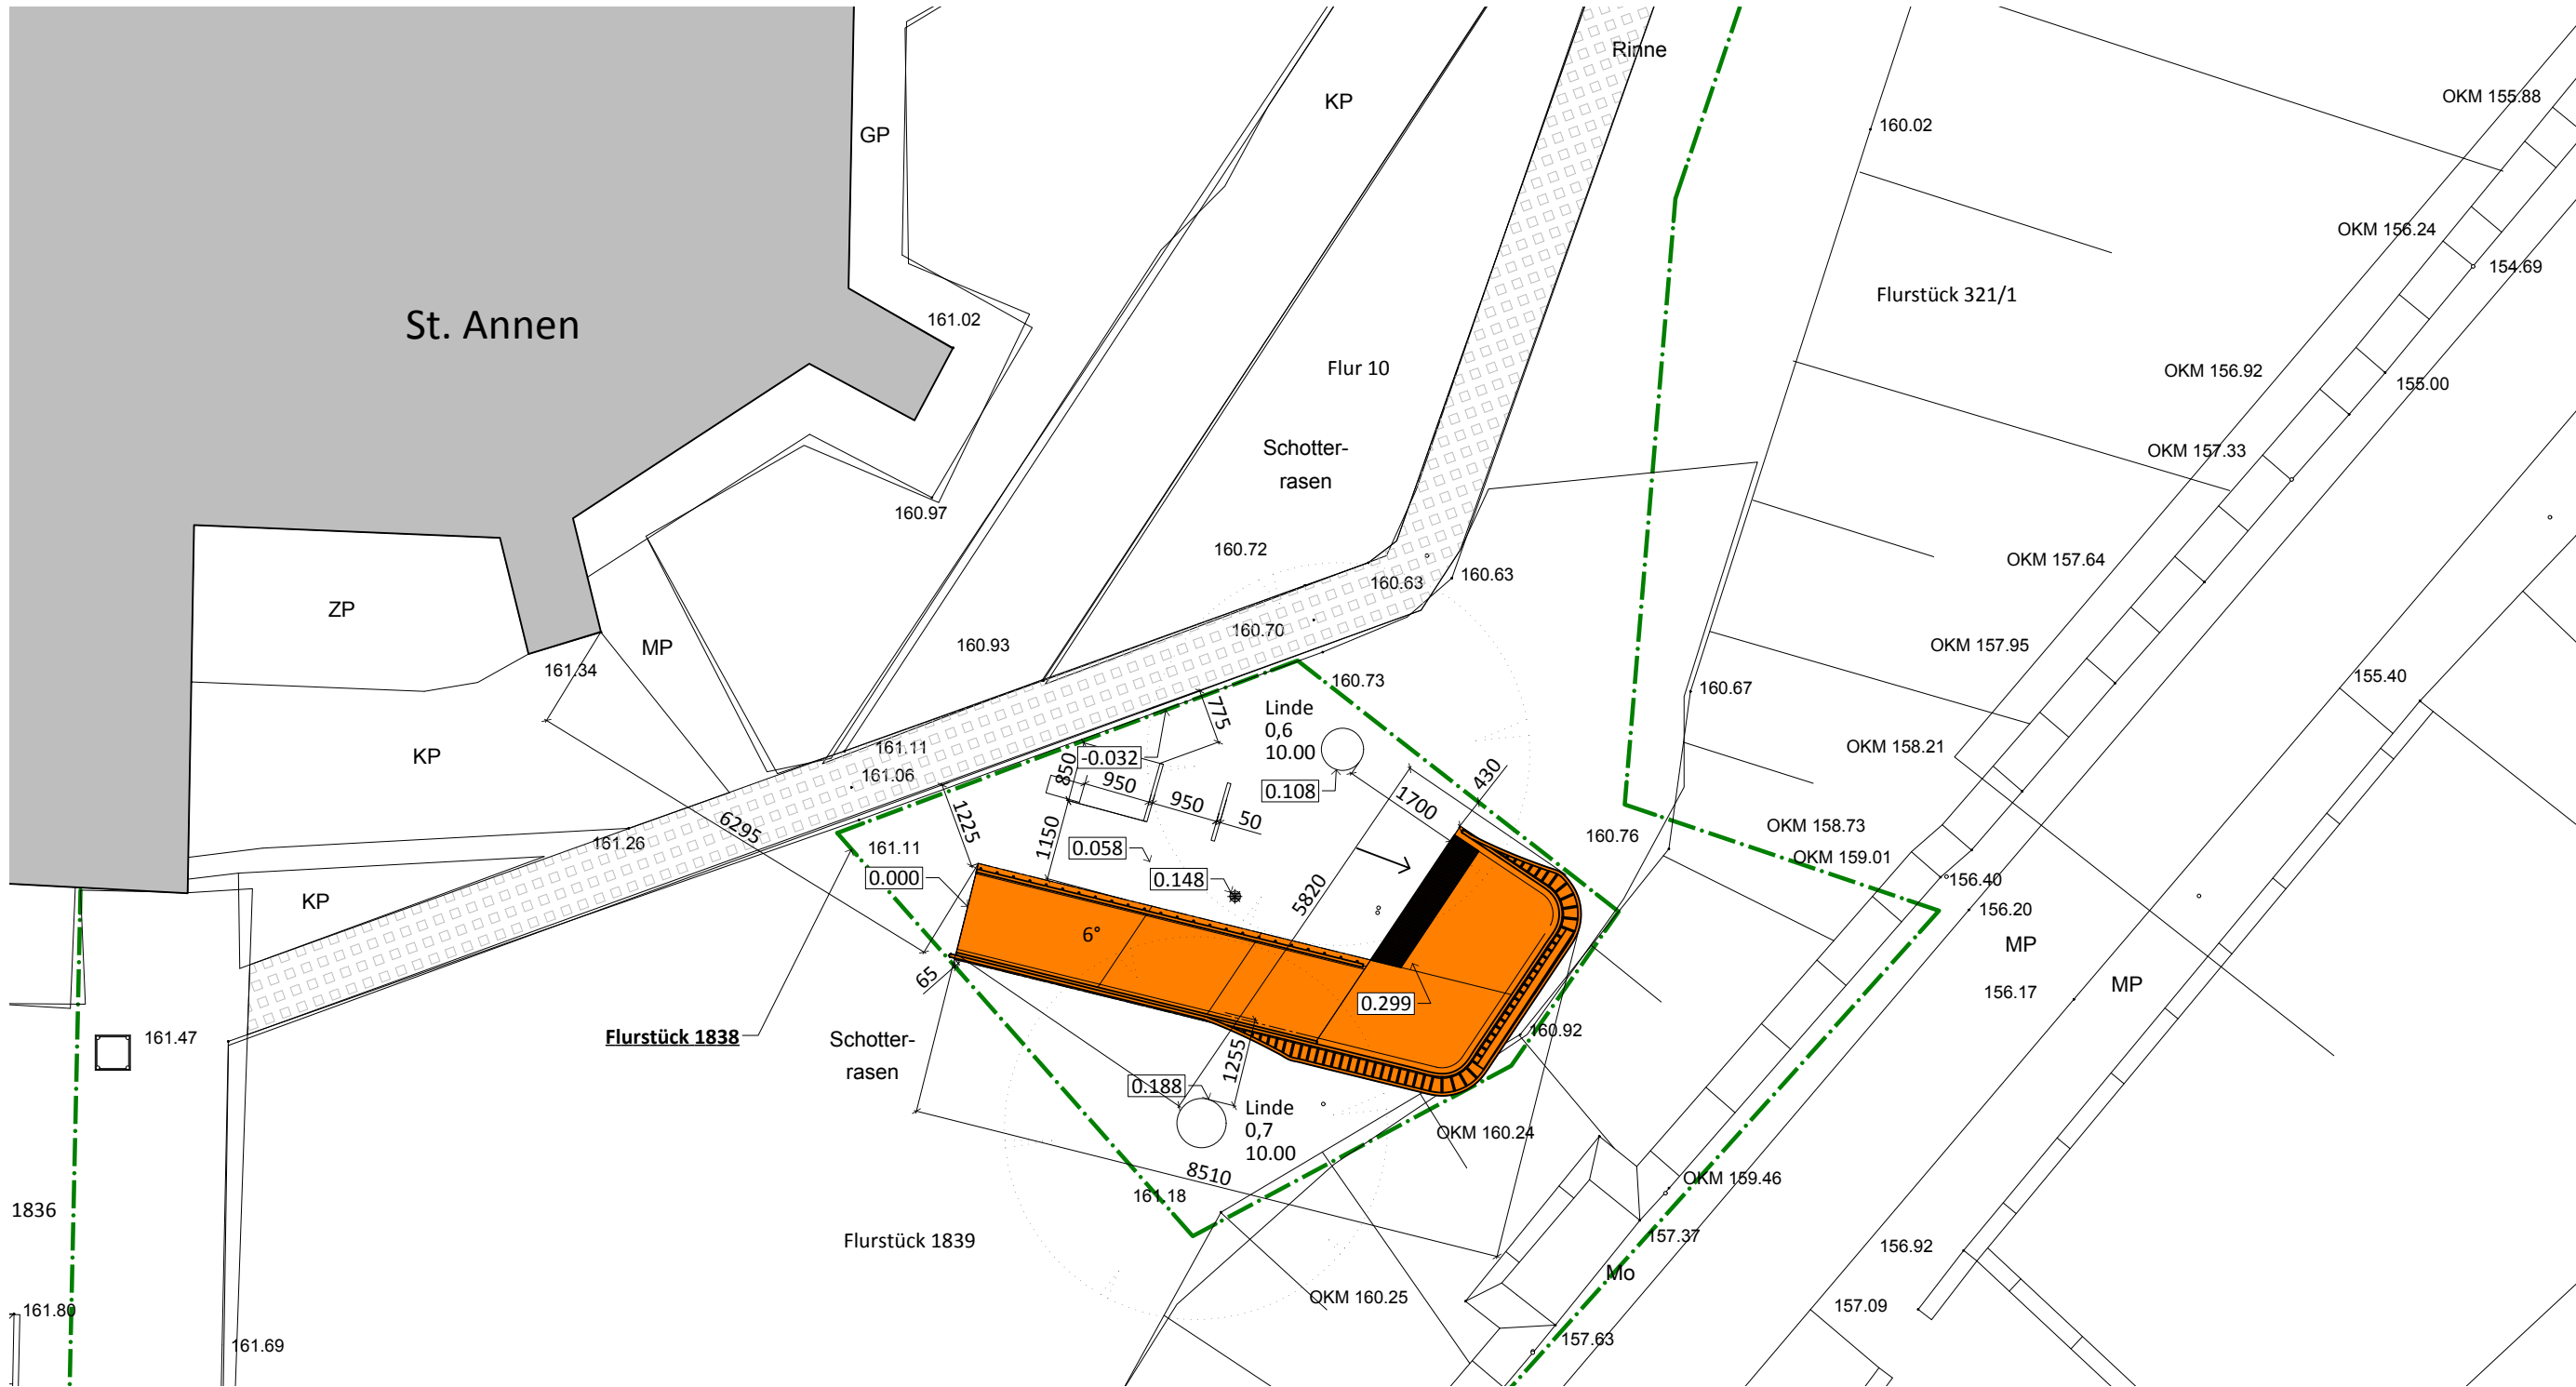

ZEICHENERKLÄRUNG

Bestand

- 154.52 vorh. Topografie mit Höhe, Vermessung 18.05.2021
- 0.032 korrigierte Höhenangaben, Vermessung 22.05.2023
- vorh. Straßenbeleuchtung
- vorh. Baum
- Flurstück Grenze
- vorh. Fußweg (Kopfsteinpflaster)


Planung

- Fahrradanlehnbügel 850 mm
- Aussichtsplattform
- Abfallbehälter

Angaben zum Baugrundstück


Gemarkung 152110  
Flur 10  
Flurstück 1838  
Fläche 46 m2  
Eigentümer Gmkg Eisleben

|                                                                                              |                    |                 |
|----------------------------------------------------------------------------------------------|--------------------|-----------------|
| Projekt<br><b>175. Aussichtsplattform Eisleben</b>                                           |                    |                 |
| Phase<br>Ausführungsplanung<br>Inhalt<br>Lageplan<br>Datum<br>05.03.2025<br>Maßstab<br>1:100 | Index<br>2         |                 |
|                                                                                              | Status<br>Vorabzug |                 |
|                                                                                              | Format<br>A3       | Plannummer<br>1 |
|                                                                                              | Gez.               | Gepr.           |
| Bauherr<br>Stadtverwaltung Lutherstadt Eisleben                                              |                    |                 |
|                                                                                              |                    |                 |
|                                                                                              |                    |                 |

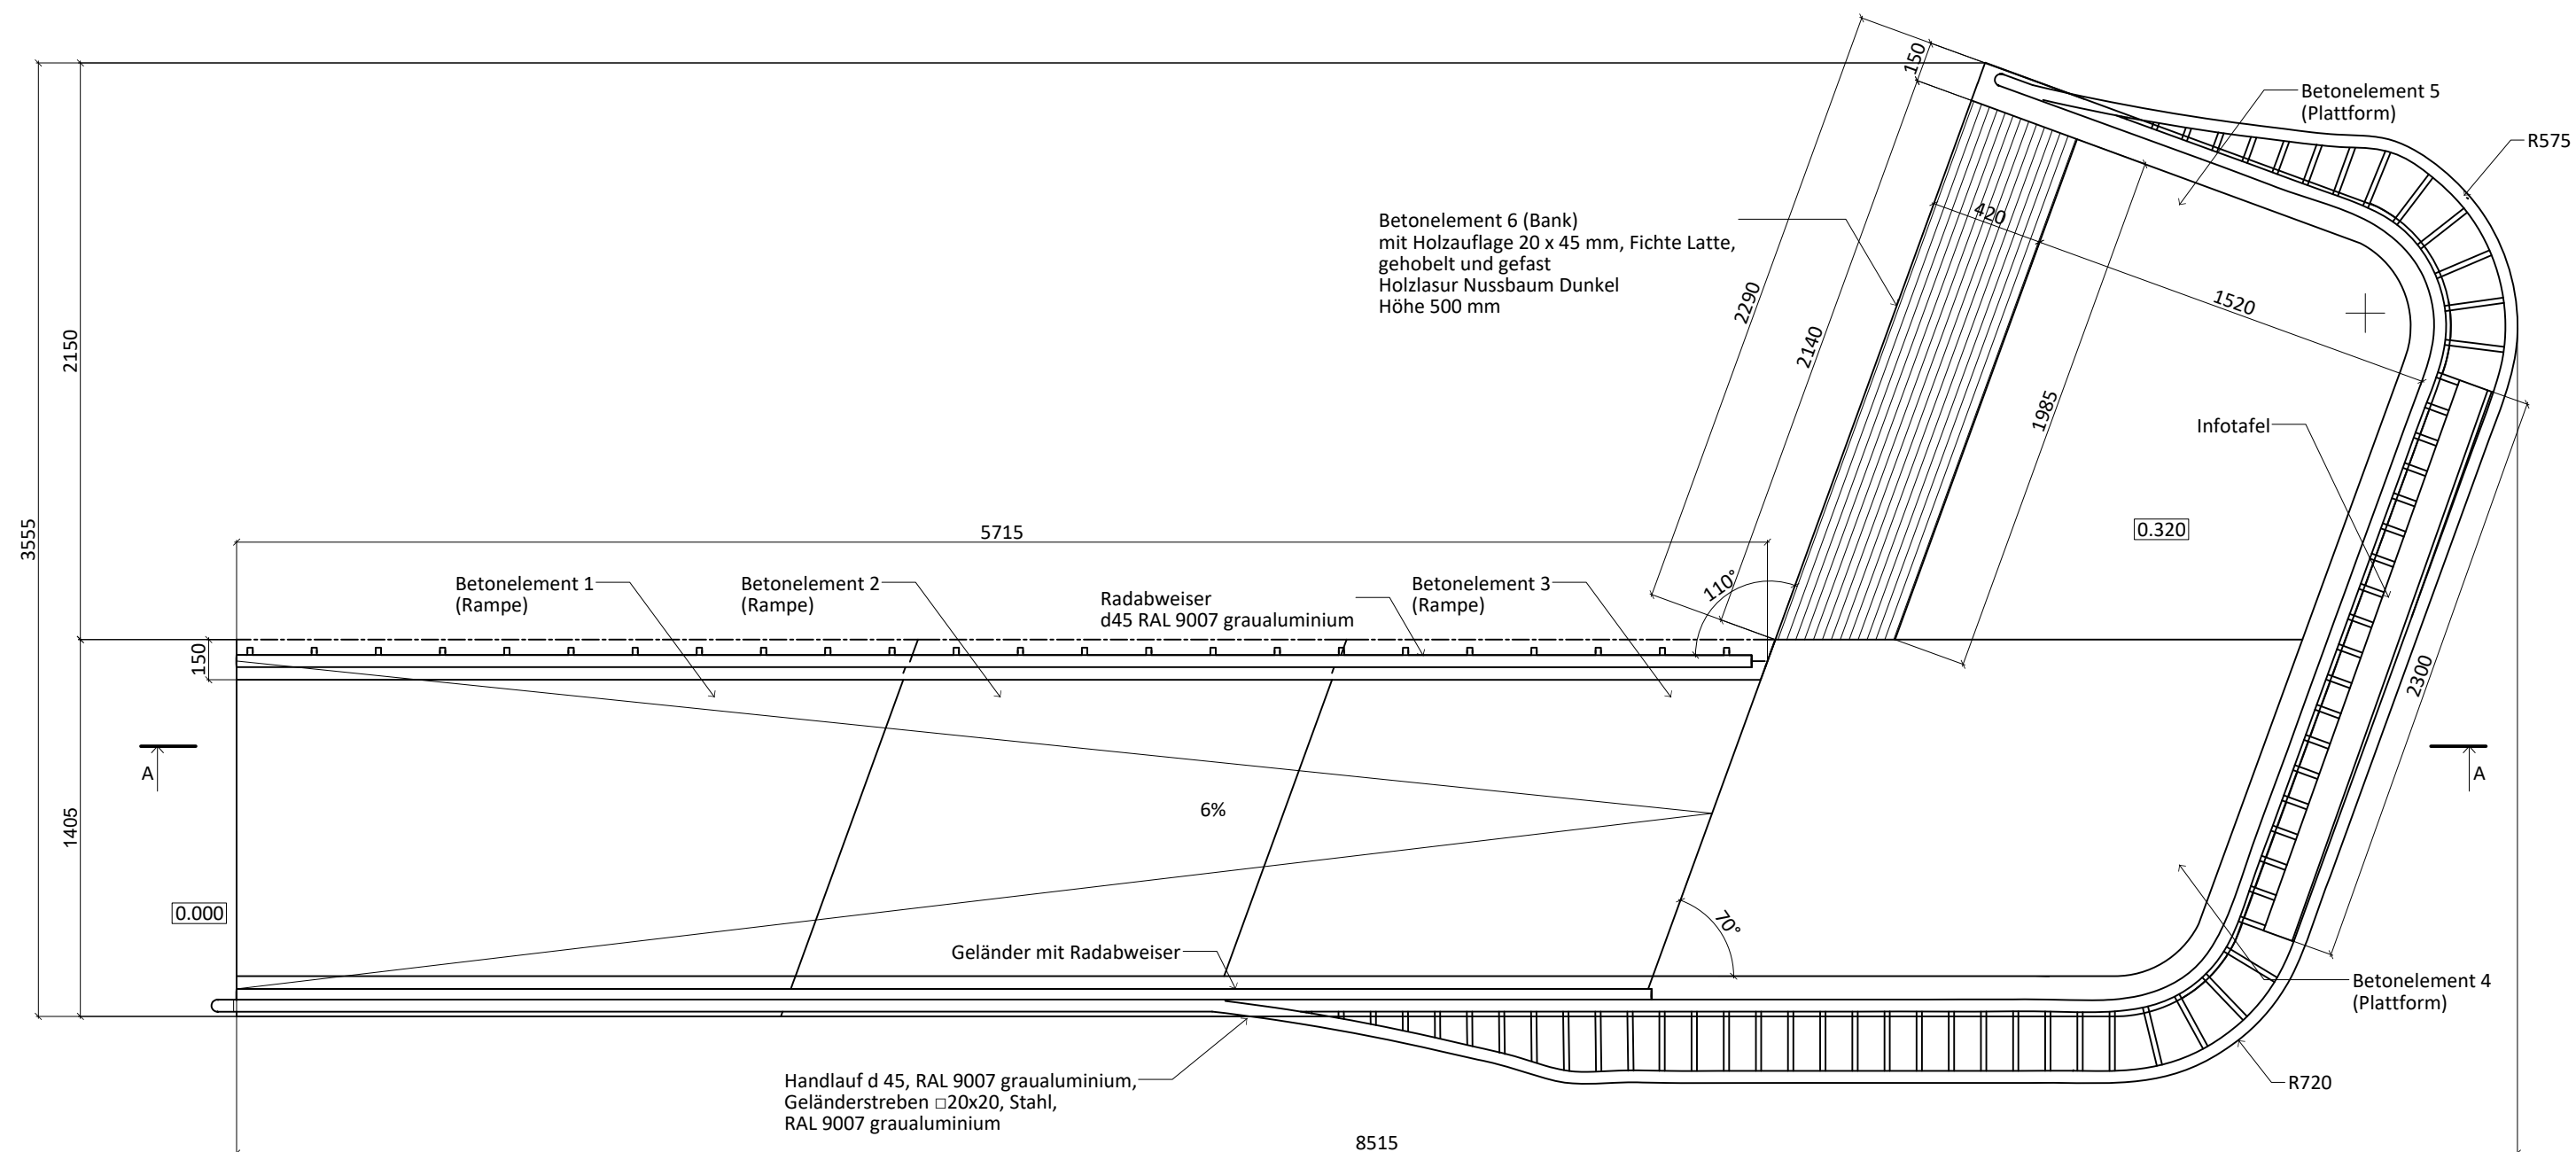


|                                                    |                    |
|----------------------------------------------------|--------------------|
| Projekt<br><b>175. Aussichtsplattform Eisleben</b> |                    |
| Phase<br>Ausführungsplanung                        | Index<br>2         |
| Inhalt<br>Grundriss                                | Status<br>Vorabzug |
| Datum<br>05.03.2025                                | Format<br>A3       |
| Maßstab<br>1:25                                    | Plannummer<br>2    |
|                                                    | Gez.<br>Gepr.      |

Bauherr  
Stadtverwaltung Lutherstadt Eisleben

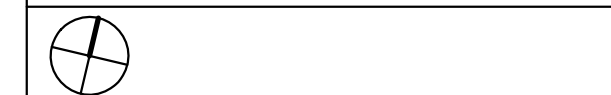


Alle Betonelemente sind wie folgt auszuführen: Oberfläche abgesäuert, Sandsteinfarbe, mit 5% Pigmentanteil.

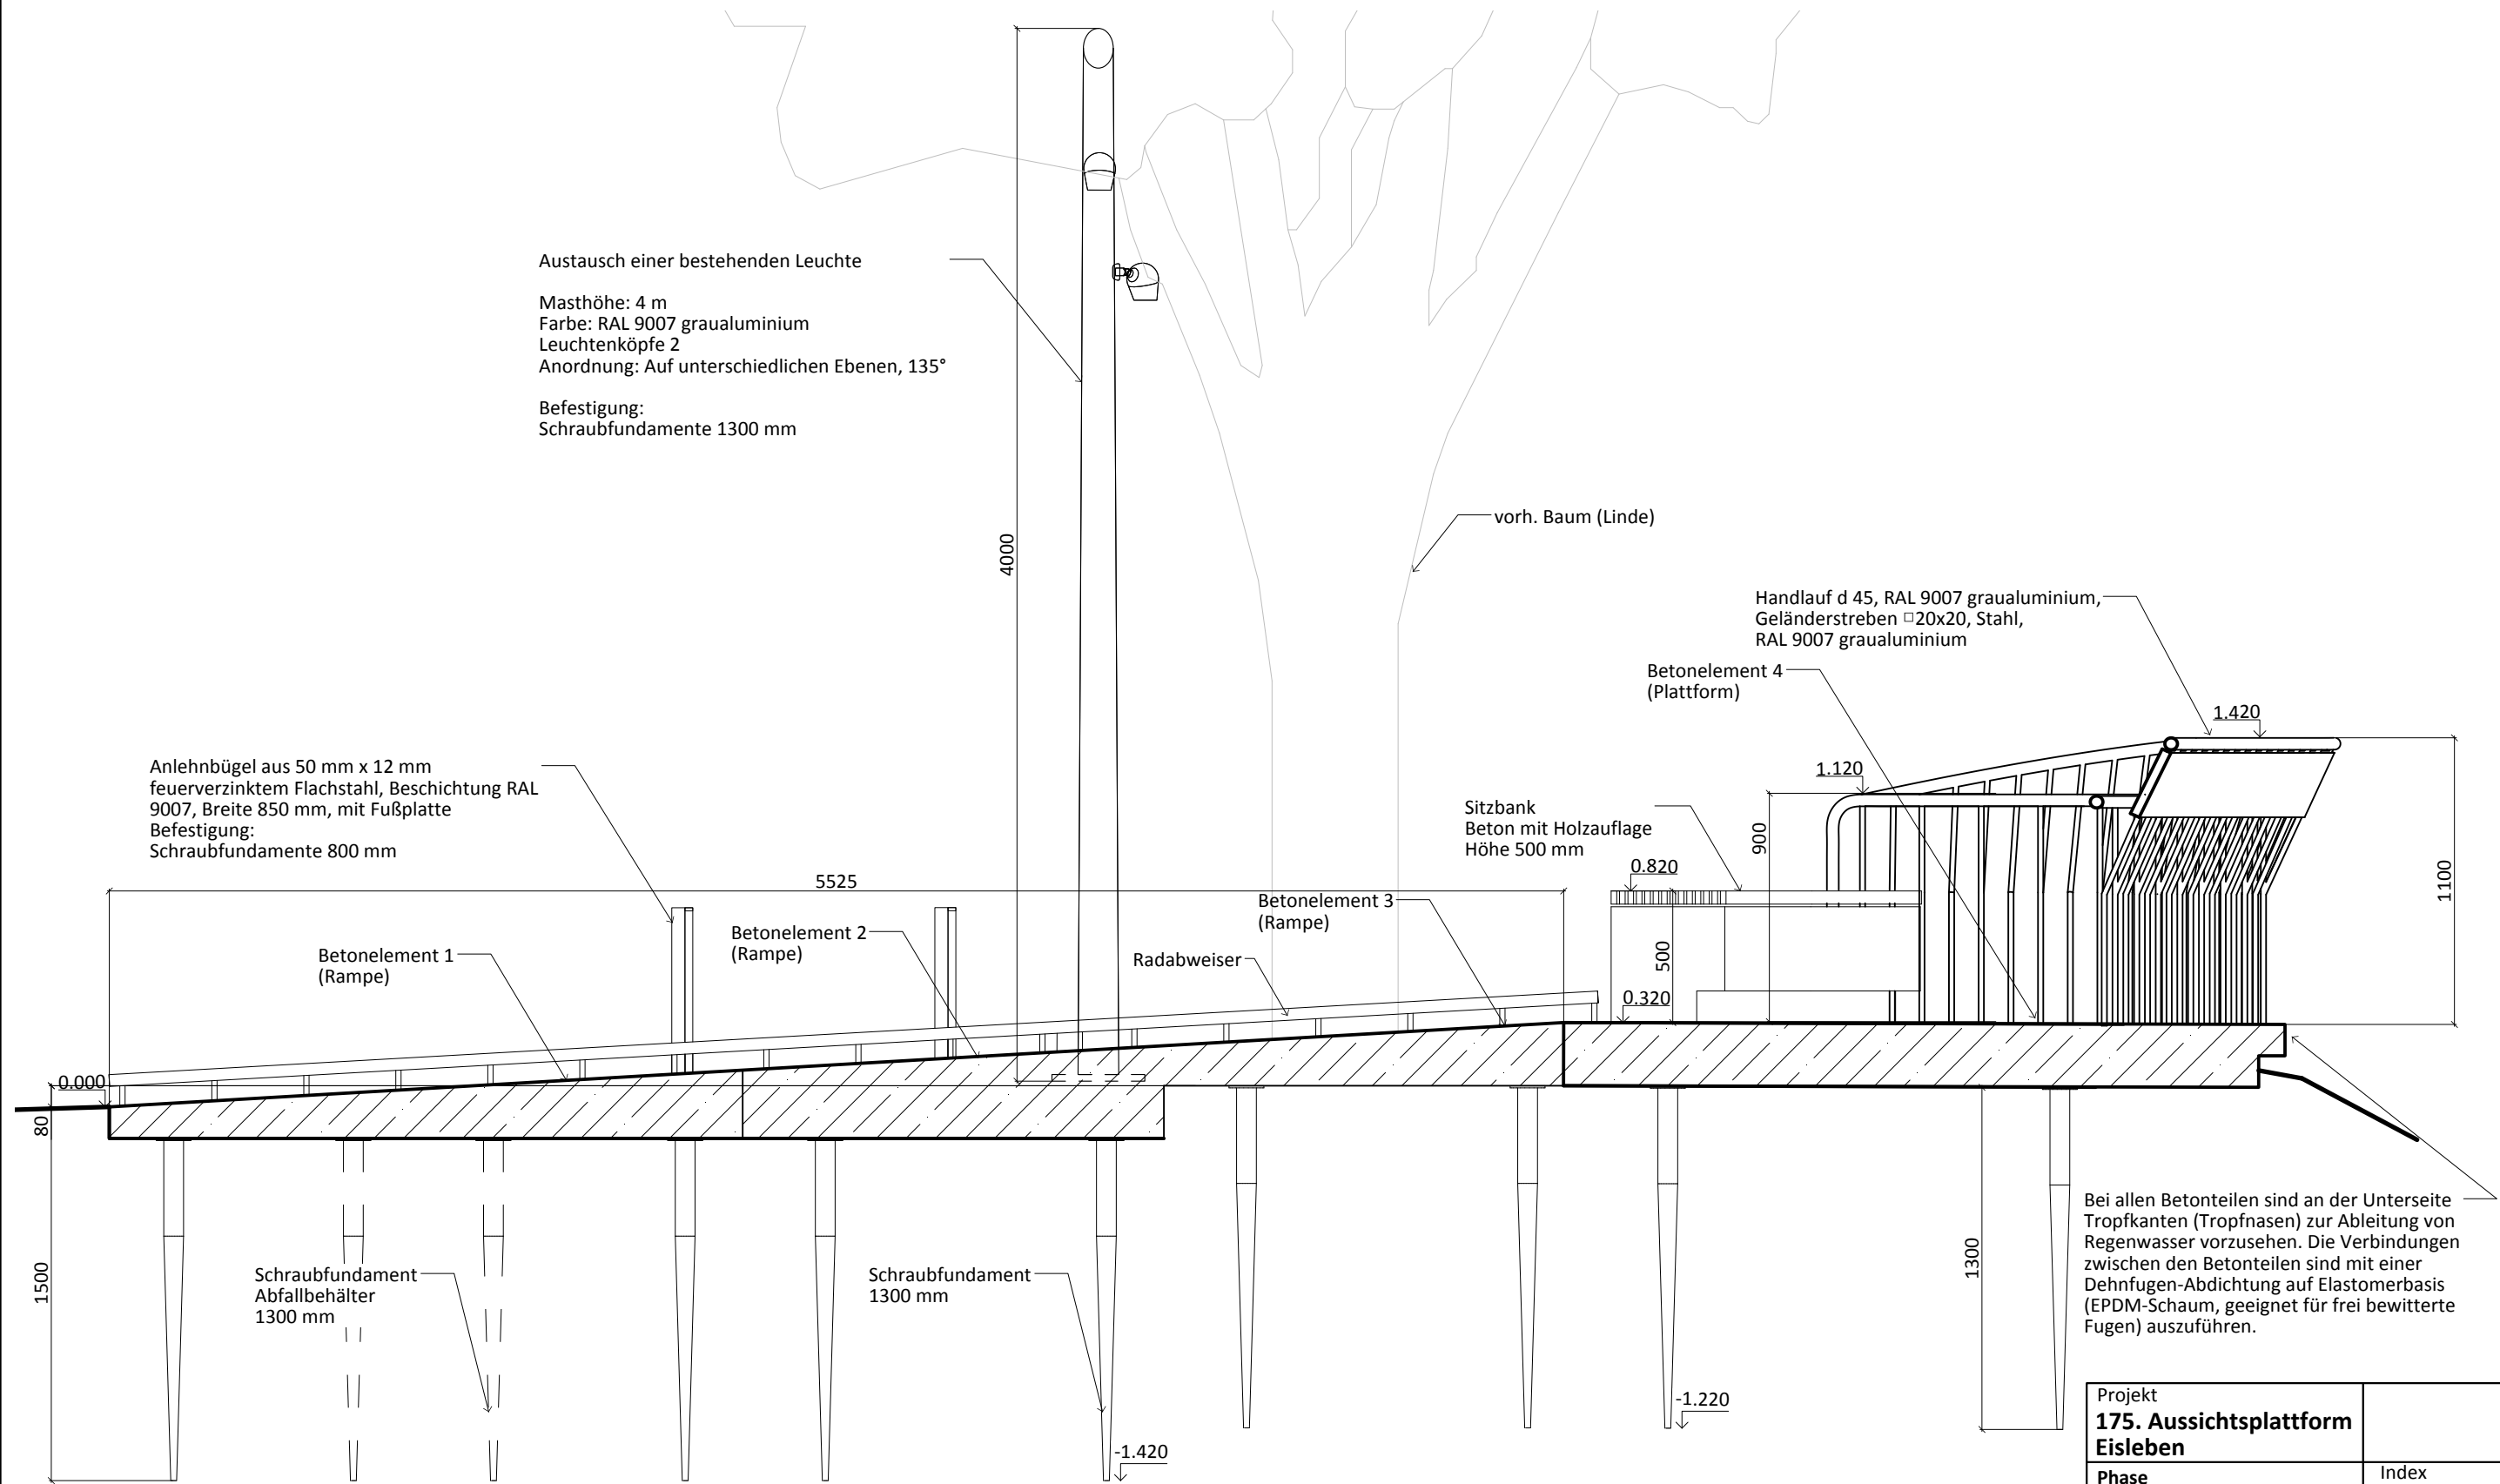


Bei allen Betonteilen sind an der Unterseite Tropfkanten (Tropfnasen) zur Ableitung von Regenwasser vorzusehen. Die Verbindungen zwischen den Betonteilen sind mit einer Dehnfugen-Abdichtung auf Elastomerbasis (EPDM-Schaum, geeignet für frei bewitterte Fugen) auszuführen.

|                                                                                                |                    |
|------------------------------------------------------------------------------------------------|--------------------|
| Projekt<br><b>175. Aussichtsplattform<br/>Eisleben</b>                                         |                    |
| Phase<br>Ausführungsplanung<br>Inhalt<br>Schnitt A-A<br>Datum<br>05.03.2025<br>Maßstab<br>1:25 | Index<br>2         |
|                                                                                                | Status<br>Vorabzug |
|                                                                                                | Format<br>A3       |
|                                                                                                | Plannummer<br>3    |
| Gez. Gepr.                                                                                     |                    |
| Bauherr<br>Stadtverwaltung Lutherstadt Eisleben                                                |                    |
|                                                                                                |                    |
|                                                                                                |                    |


Isometrie - Betonelementen

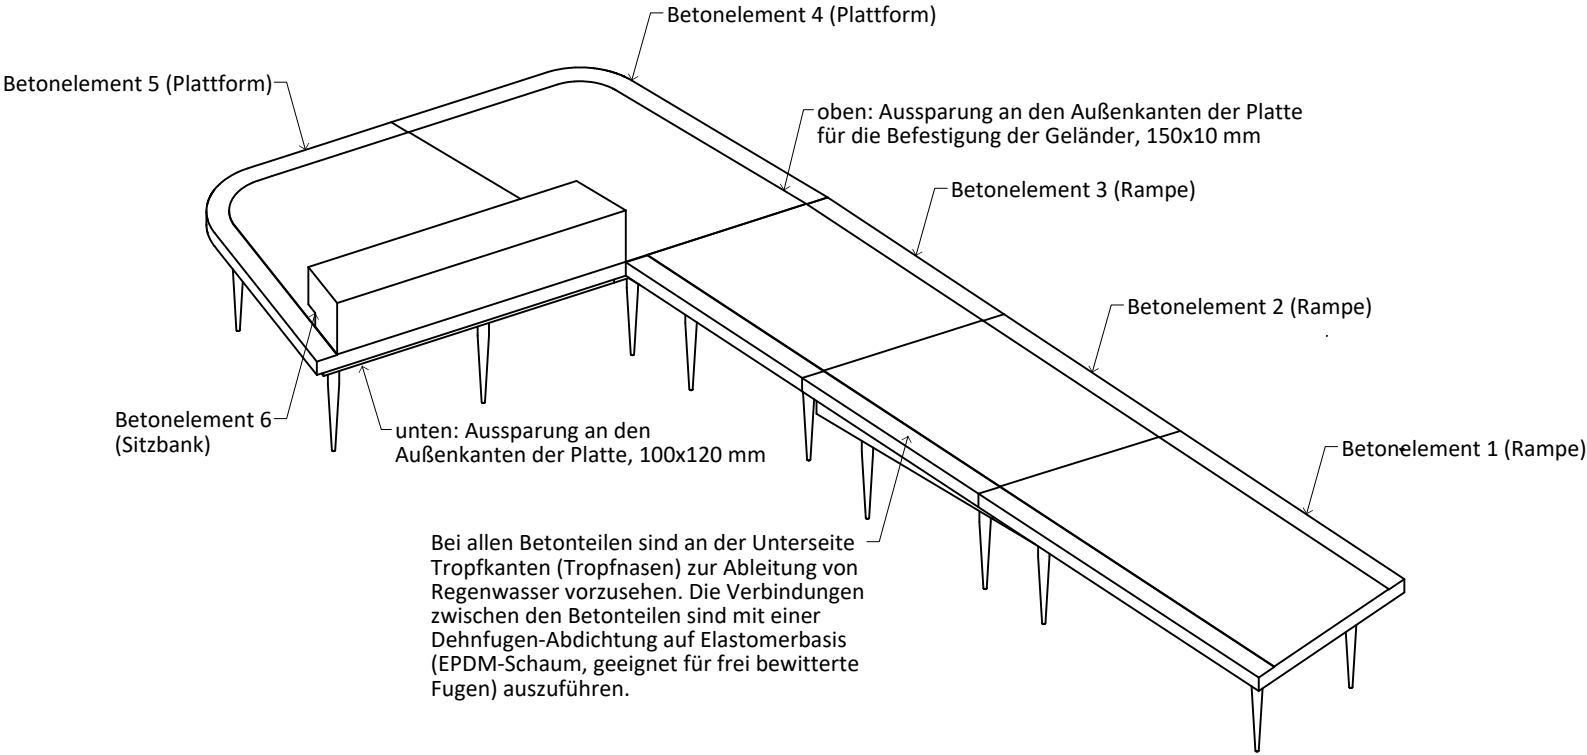


Aussparung, Betonelement 4, 5  
Plattform  
a-a Maßstab 1:10

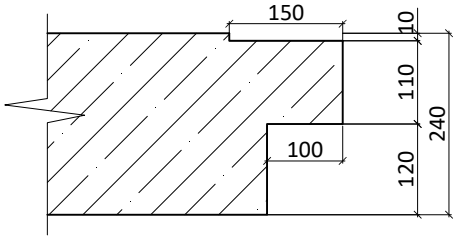


Aussparung, Betonelement 5  
c-c Maßstab 1:10

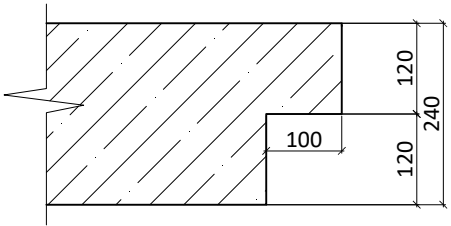


Aussparung, Betonelement 1,2,3  
Rampe  
b-b Maßstab 1:10

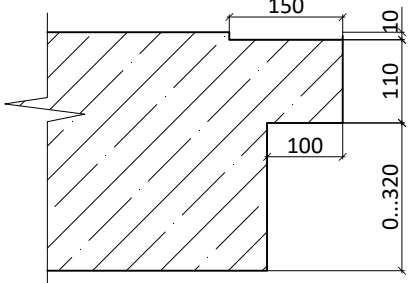


Betonelement 1 Maßstab 1:25

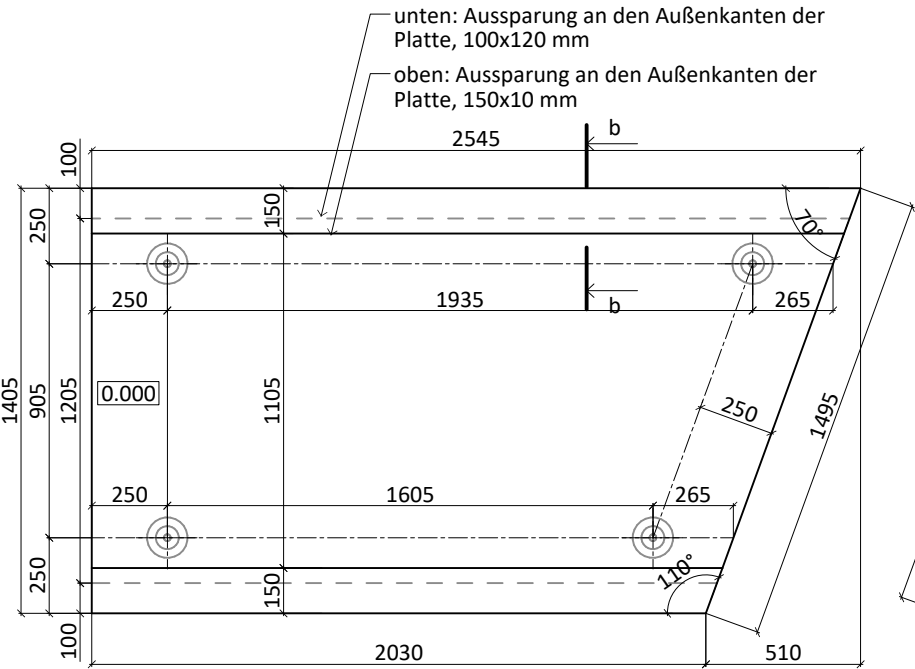




Betonelement 2 Maßstab 1:25

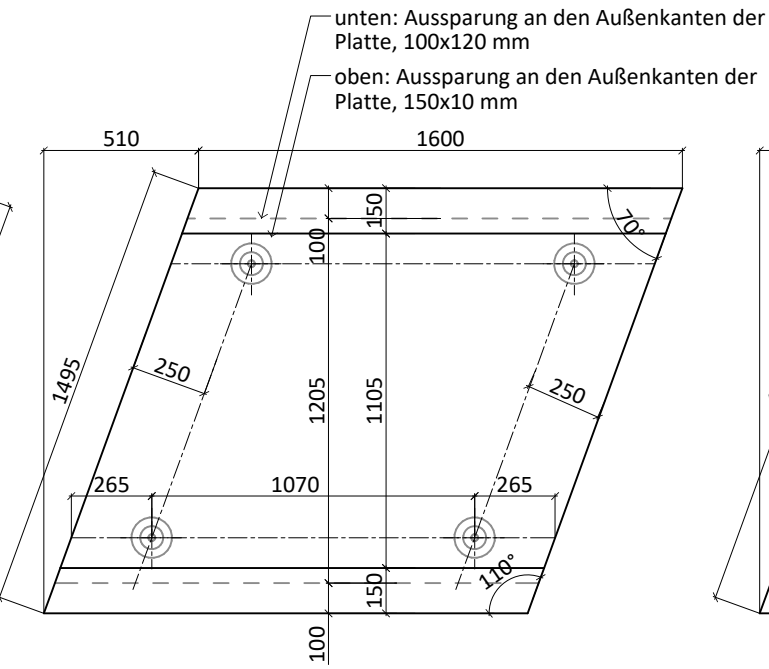

Betonelement 3 Maßstab 1:25

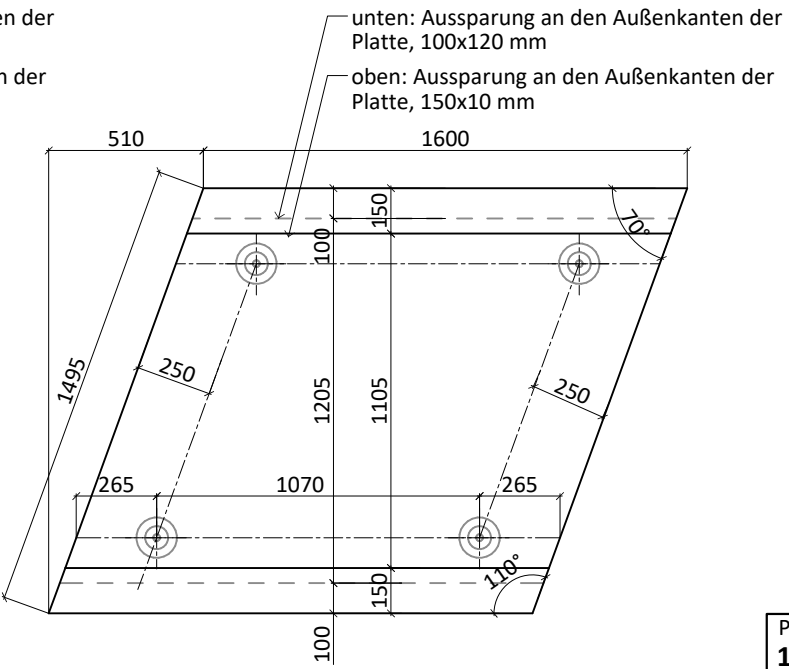


- Betonelement 1  
Auftrittsfläche 2.5 m<sup>2</sup>  
Oberfläche insgesamt 7.8 m<sup>2</sup>
- Betonelement 2  
Auftrittsfläche 1.8 m<sup>2</sup>  
Oberfläche insgesamt 6.3 m<sup>2</sup>
- Betonelement 3  
Auftrittsfläche 1.8 m<sup>2</sup>  
Oberfläche insgesamt 5.7 m<sup>2</sup>
- Betonelement 4  
Auftrittsfläche 3.3 m<sup>2</sup>  
Oberfläche insgesamt 9.4 m<sup>2</sup>
- Betonelement 5  
Auftrittsfläche 2.5 m<sup>2</sup>  
Oberfläche insgesamt 7.6 m<sup>2</sup>
- Betonelement 6  
Oberfläche insgesamt 3.9 m<sup>2</sup>

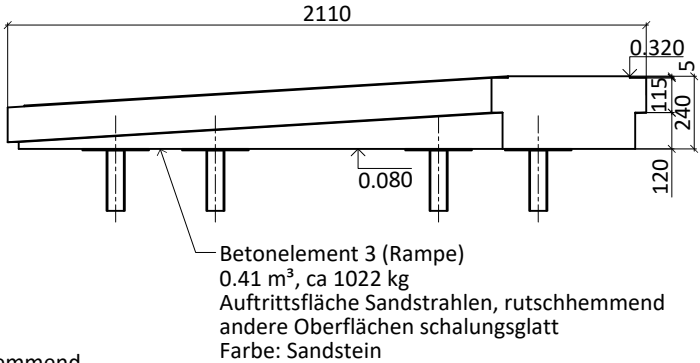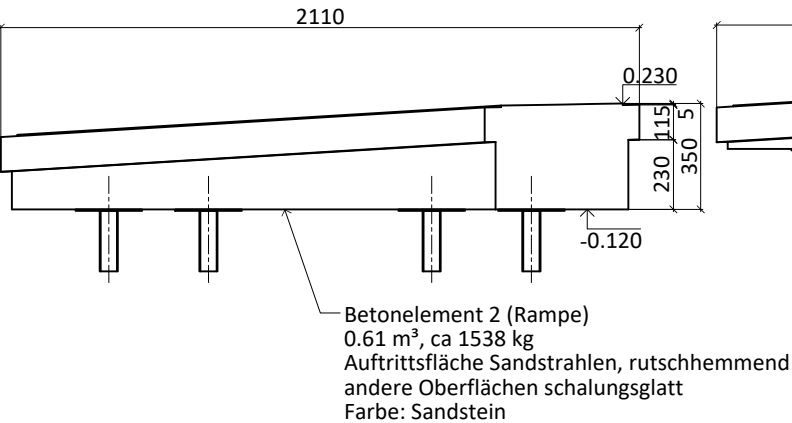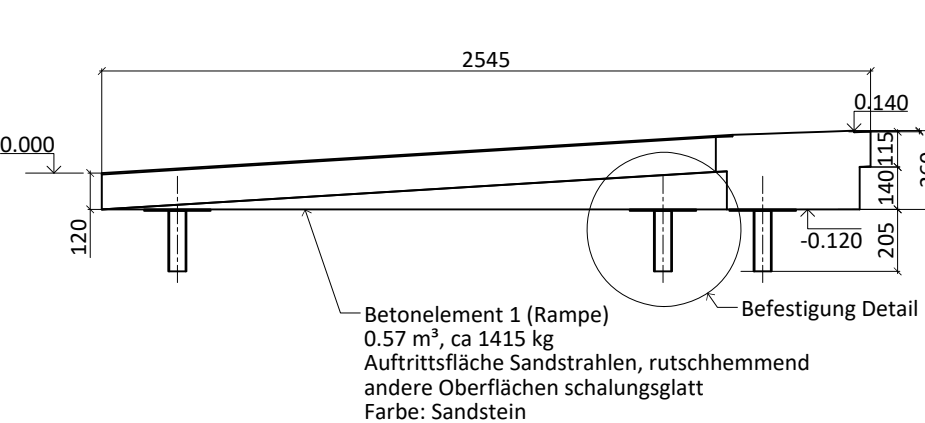


|                                                        |                    |
|--------------------------------------------------------|--------------------|
| Projekt<br><b>175. Aussichtsplattform<br/>Eisleben</b> |                    |
| Phase<br>Ausführungsplanung                            | Index<br>2         |
| Inhalt<br>Betonelemente Übersicht, E. 1                | Status<br>Vorabzug |
| Datum<br>05.03.2025                                    | Format<br>A3       |
| Maßstab<br>1:25                                        | Plannummer<br>4    |
|                                                        | Gez.<br>Gepr.      |
| Bauherr<br>Stadtverwaltung Lutherstadt Eisleben        |                    |
|                                                        |                    |
|                                                        |                    |


Betonelement 5  
Maßstab 1:25

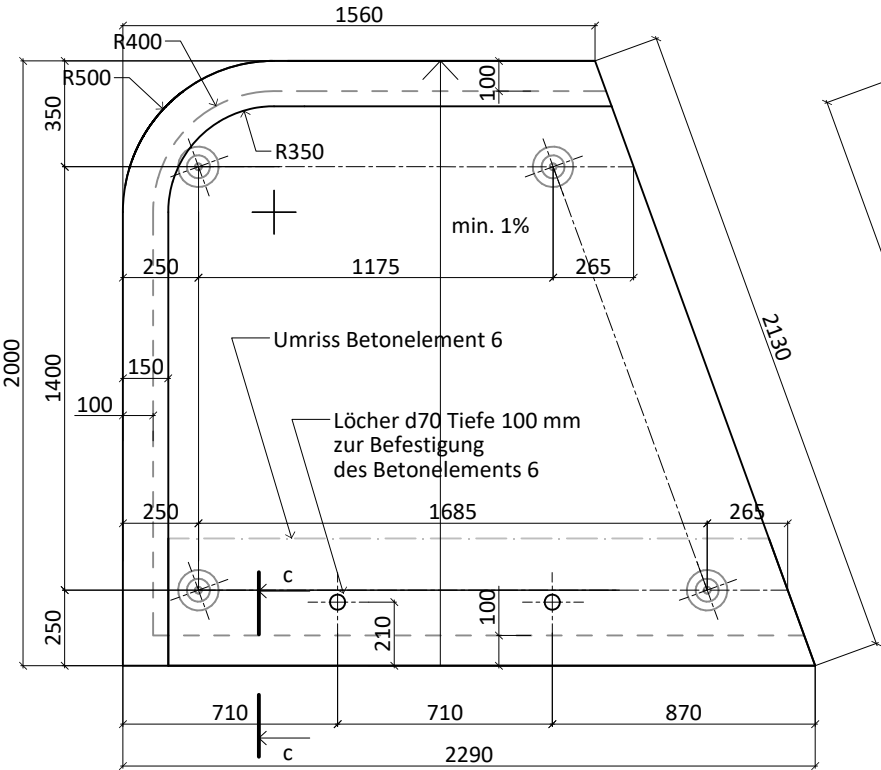


Betonelement 4  
Maßstab 1:25

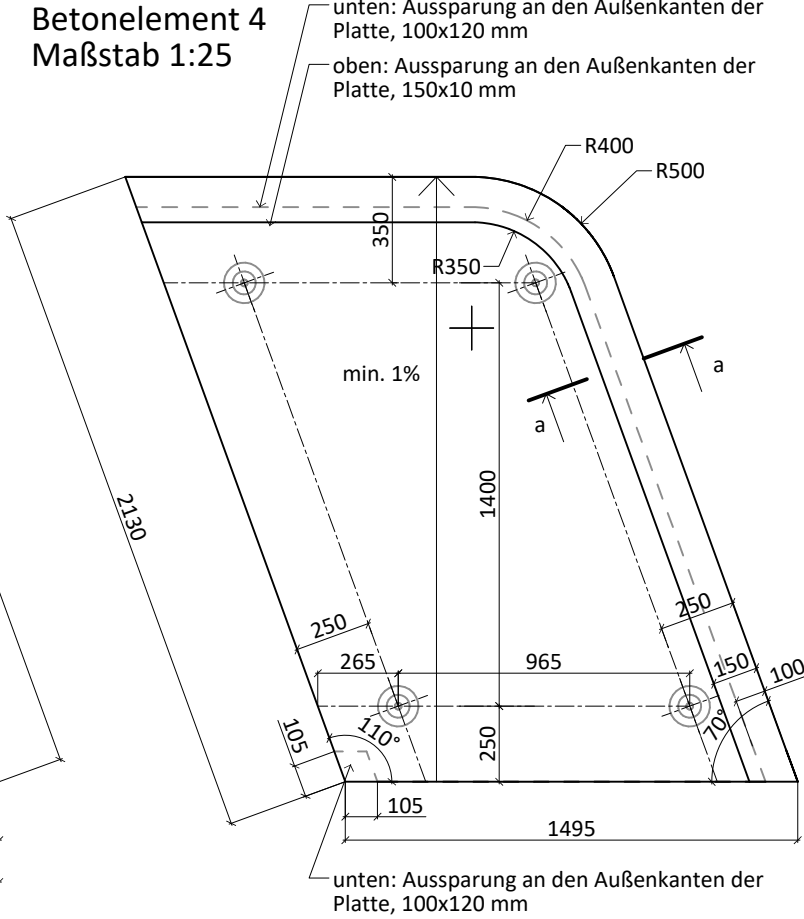


Befestigung Detail 1 Maßstab 1:10

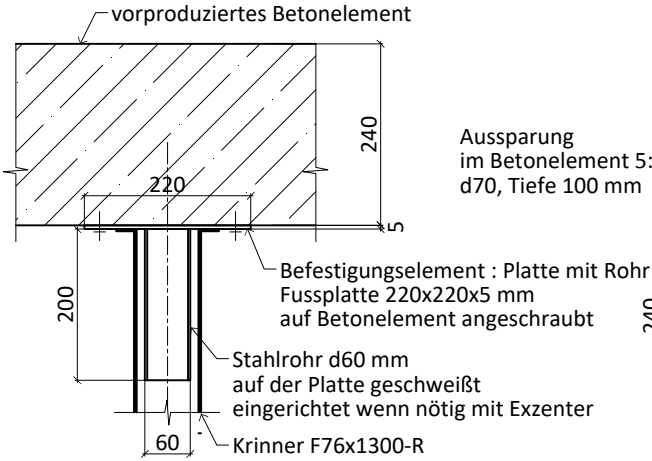




Befestigung Detail 2 Maßstab 1:10

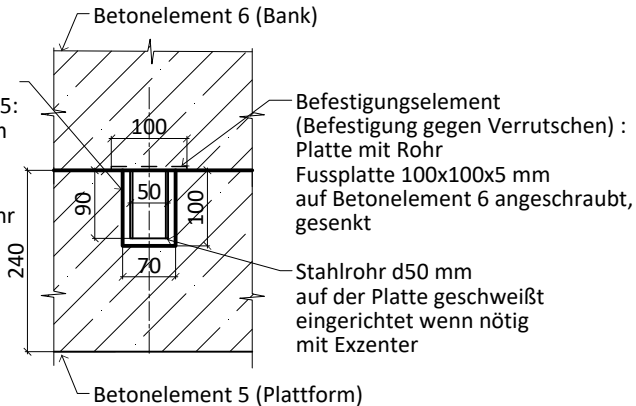


Holzauflage Detail 3  
Maßstab 1:5

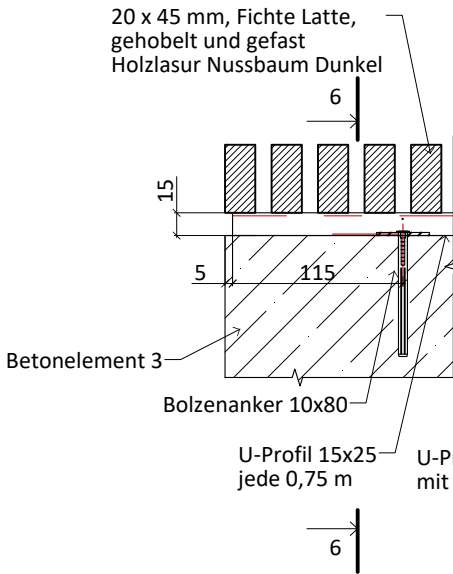


Holzauflage Detail 4  
(Schnitt 6-6)  
Maßstab 1:5

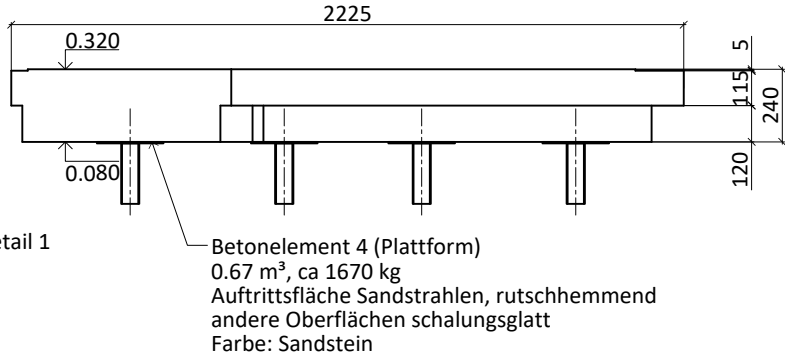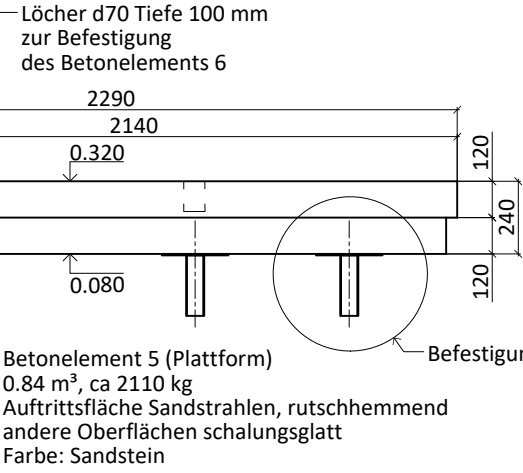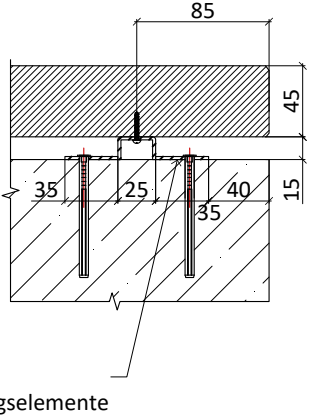

Betonelement 6 Bank Schnitt Maßstab 1:10

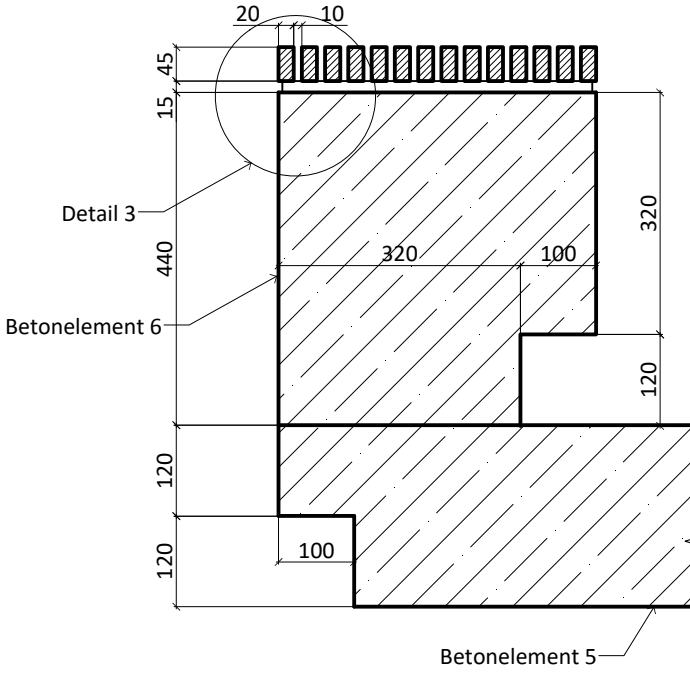


Betonelement 6 Maßstab 1:25

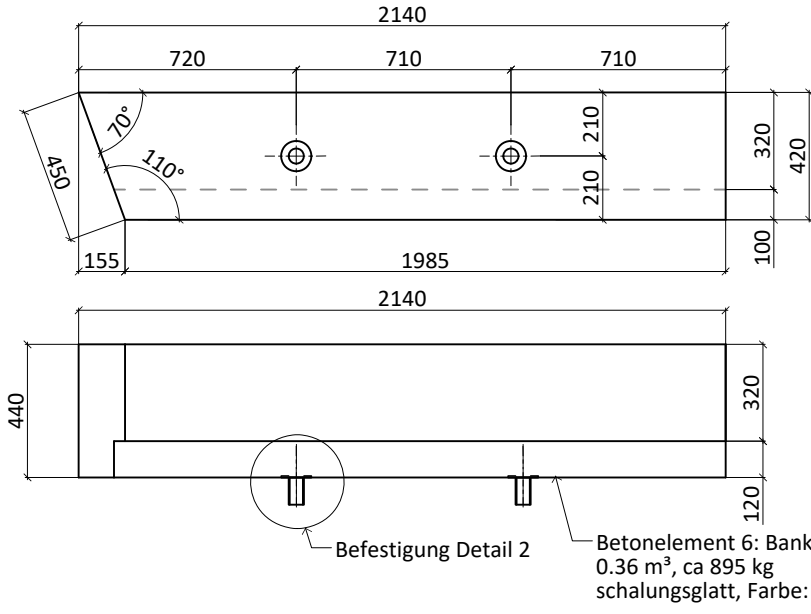

|                                                        |                    |
|--------------------------------------------------------|--------------------|
| Projekt<br><b>175. Aussichtsplattform<br/>Eisleben</b> |                    |
| Phase<br>Ausführungsplanung                            | Index<br>2         |
| Inhalt<br>Betonelement 2,3, Details                    | Status<br>Vorabzug |
| Datum<br>05.03.2025                                    | Format<br>A3       |
| Maßstab<br>1:25, 1:10, 1:5                             | Plannummer<br>5    |
|                                                        | Gez.:<br>Gepr.     |
| Bauherr<br>Stadtverwaltung Lutherstadt Eisleben        |                    |
|                                                        |                    |
|                                                        |                    |




Isometrie - Geländer

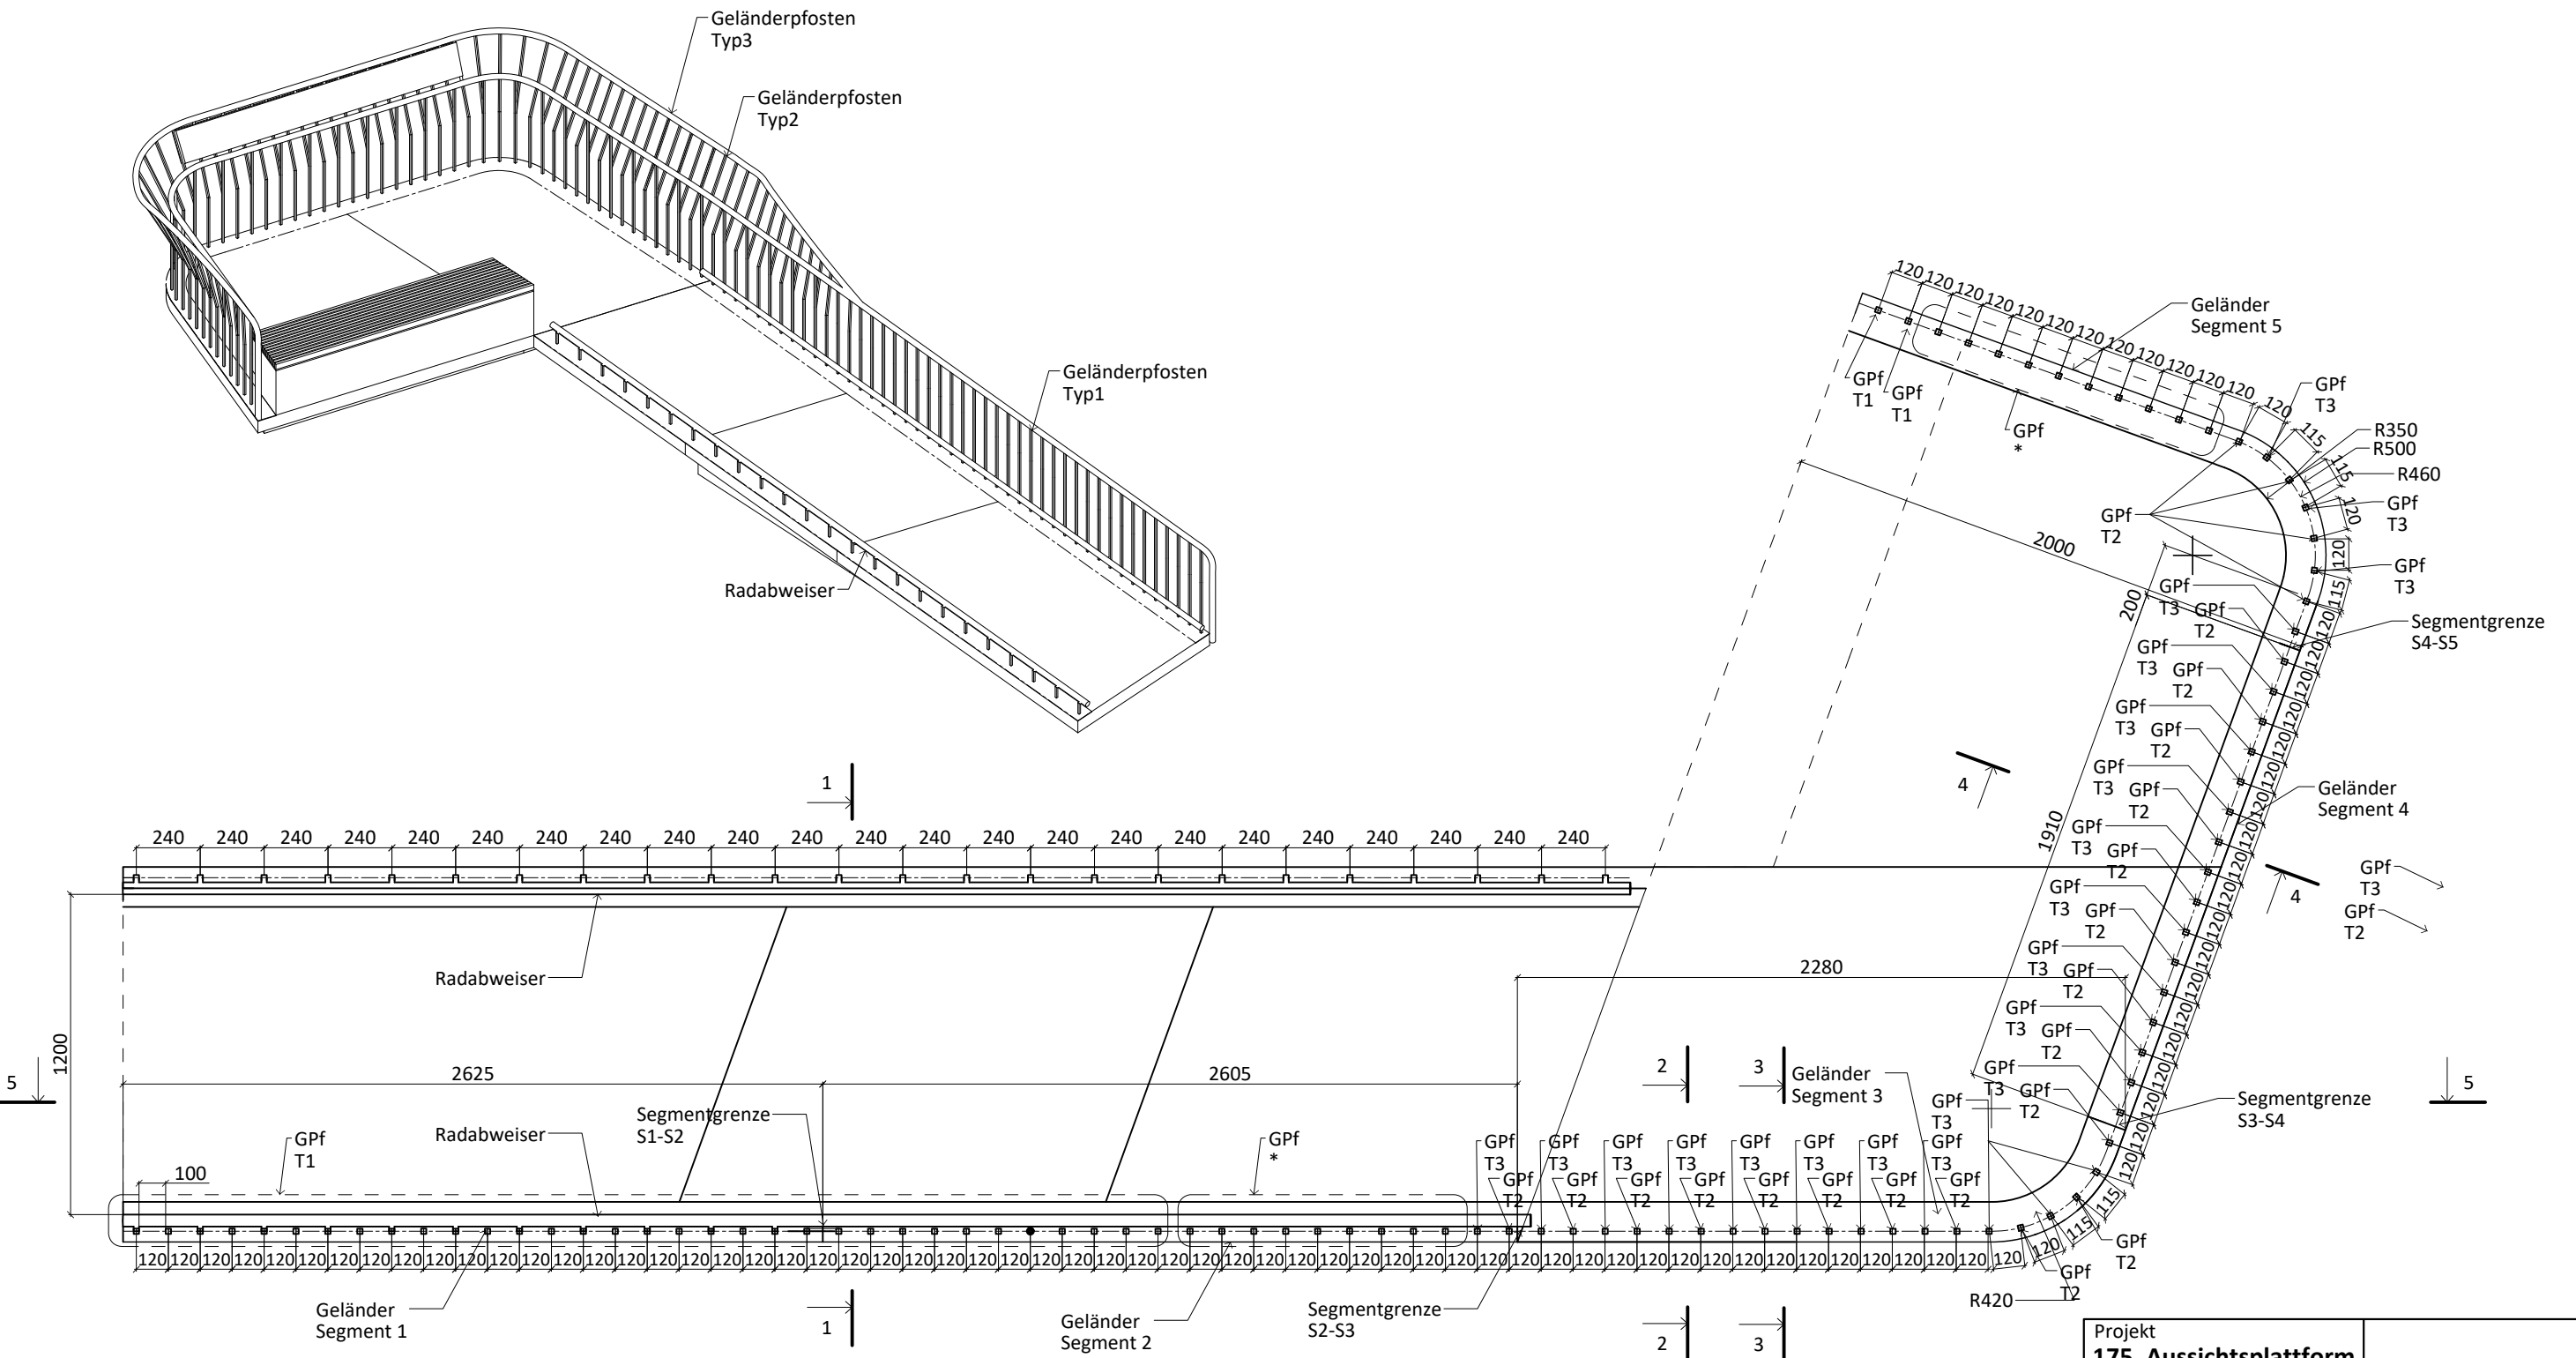


Radabweiser 11 lfm  
Handlauf (Rohr d45) 23 lfm  
Flachstahl 150 mm 17,2 lfm  
GPf T1 35 Stk  
GPf T2 23 Stk  
GPf T3 23 Stk  
GPf \* 19 Stk - individuell angefertigt

|   |                    |
|---|--------------------|
| Projekt<br><b>175. Aussichtsplattform<br/>Eisleben</b>                                                      |                    |
| Phase<br>Ausführungsplanung<br>Inhalt<br>Geländer Ausführungsplan<br>Datum<br>05.03.2025<br>Maßstab<br>1:25 | Index<br>2         |
|   | Status<br>Vorabzug |
|   | Format<br>A3       |
|   | Plannummer<br>7    |
| Gez. Gepr.                                                                                                  |                    |


Bauherr  
Stadtverwaltung Lutherstadt Eisleben

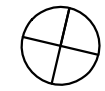


Schnitt 5-5

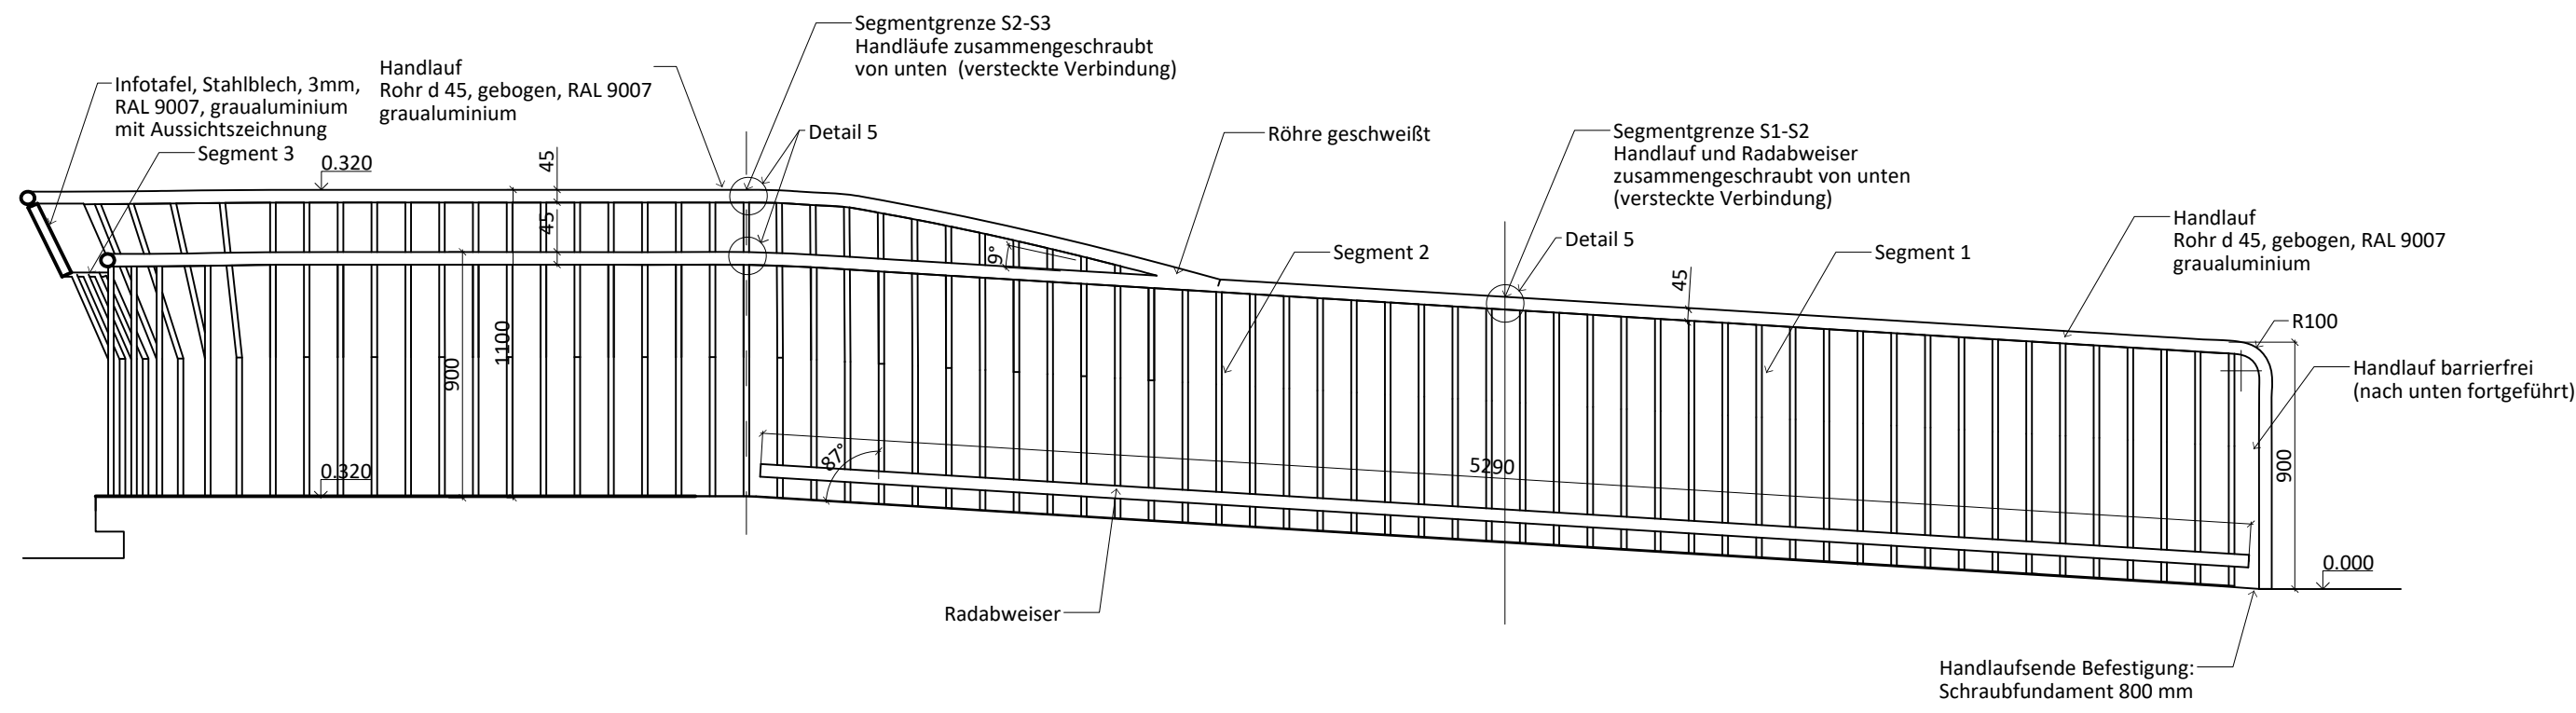

Schnitt 1-1

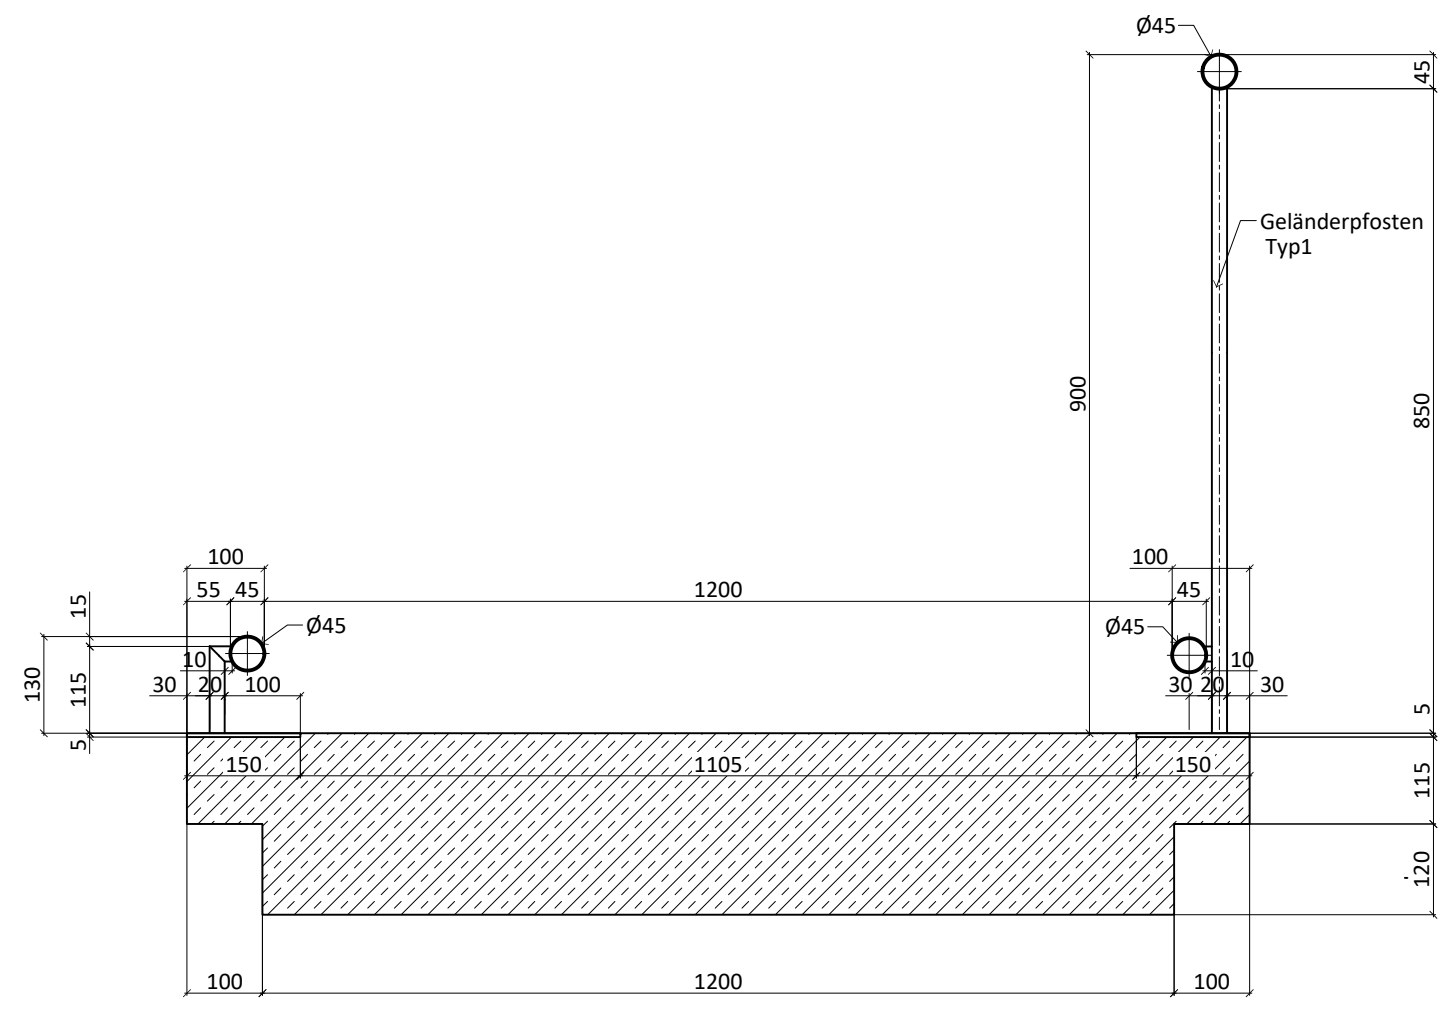

Detail 5 Handlauf  
Maßstab 1:2

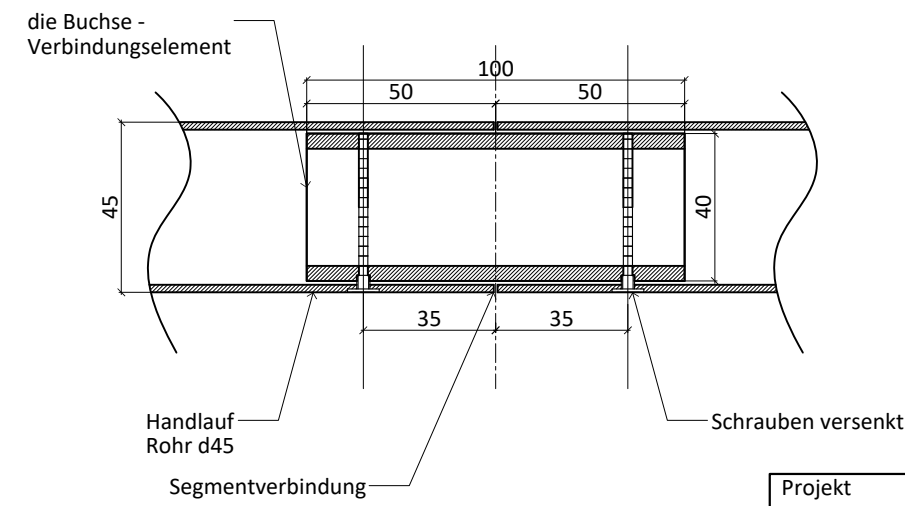


|   |                    |
|---|--------------------|
| Projekt<br><b>175. Aussichtsplattform Eisleben</b>                                                             |                    |
| Phase<br>Ausführungsplanung<br>Inhalt<br>Schnitte 1-2, 5-5. Detail 5<br>Datum<br>05.03.2025<br>Maßstab<br>1:25 | Index<br>2         |
|   | Status<br>Vorabzug |
|   | Format<br>A3       |
|   | Plannummer<br>8    |
| Gez. Gepr.   |                    |
| Bauherr<br>Stadtverwaltung Lutherstadt Eisleben                                                                |                    |
|   |                    |
|   |                    |

Schnitt 2-2

Schnitt 3-3

Schnitt 4-4

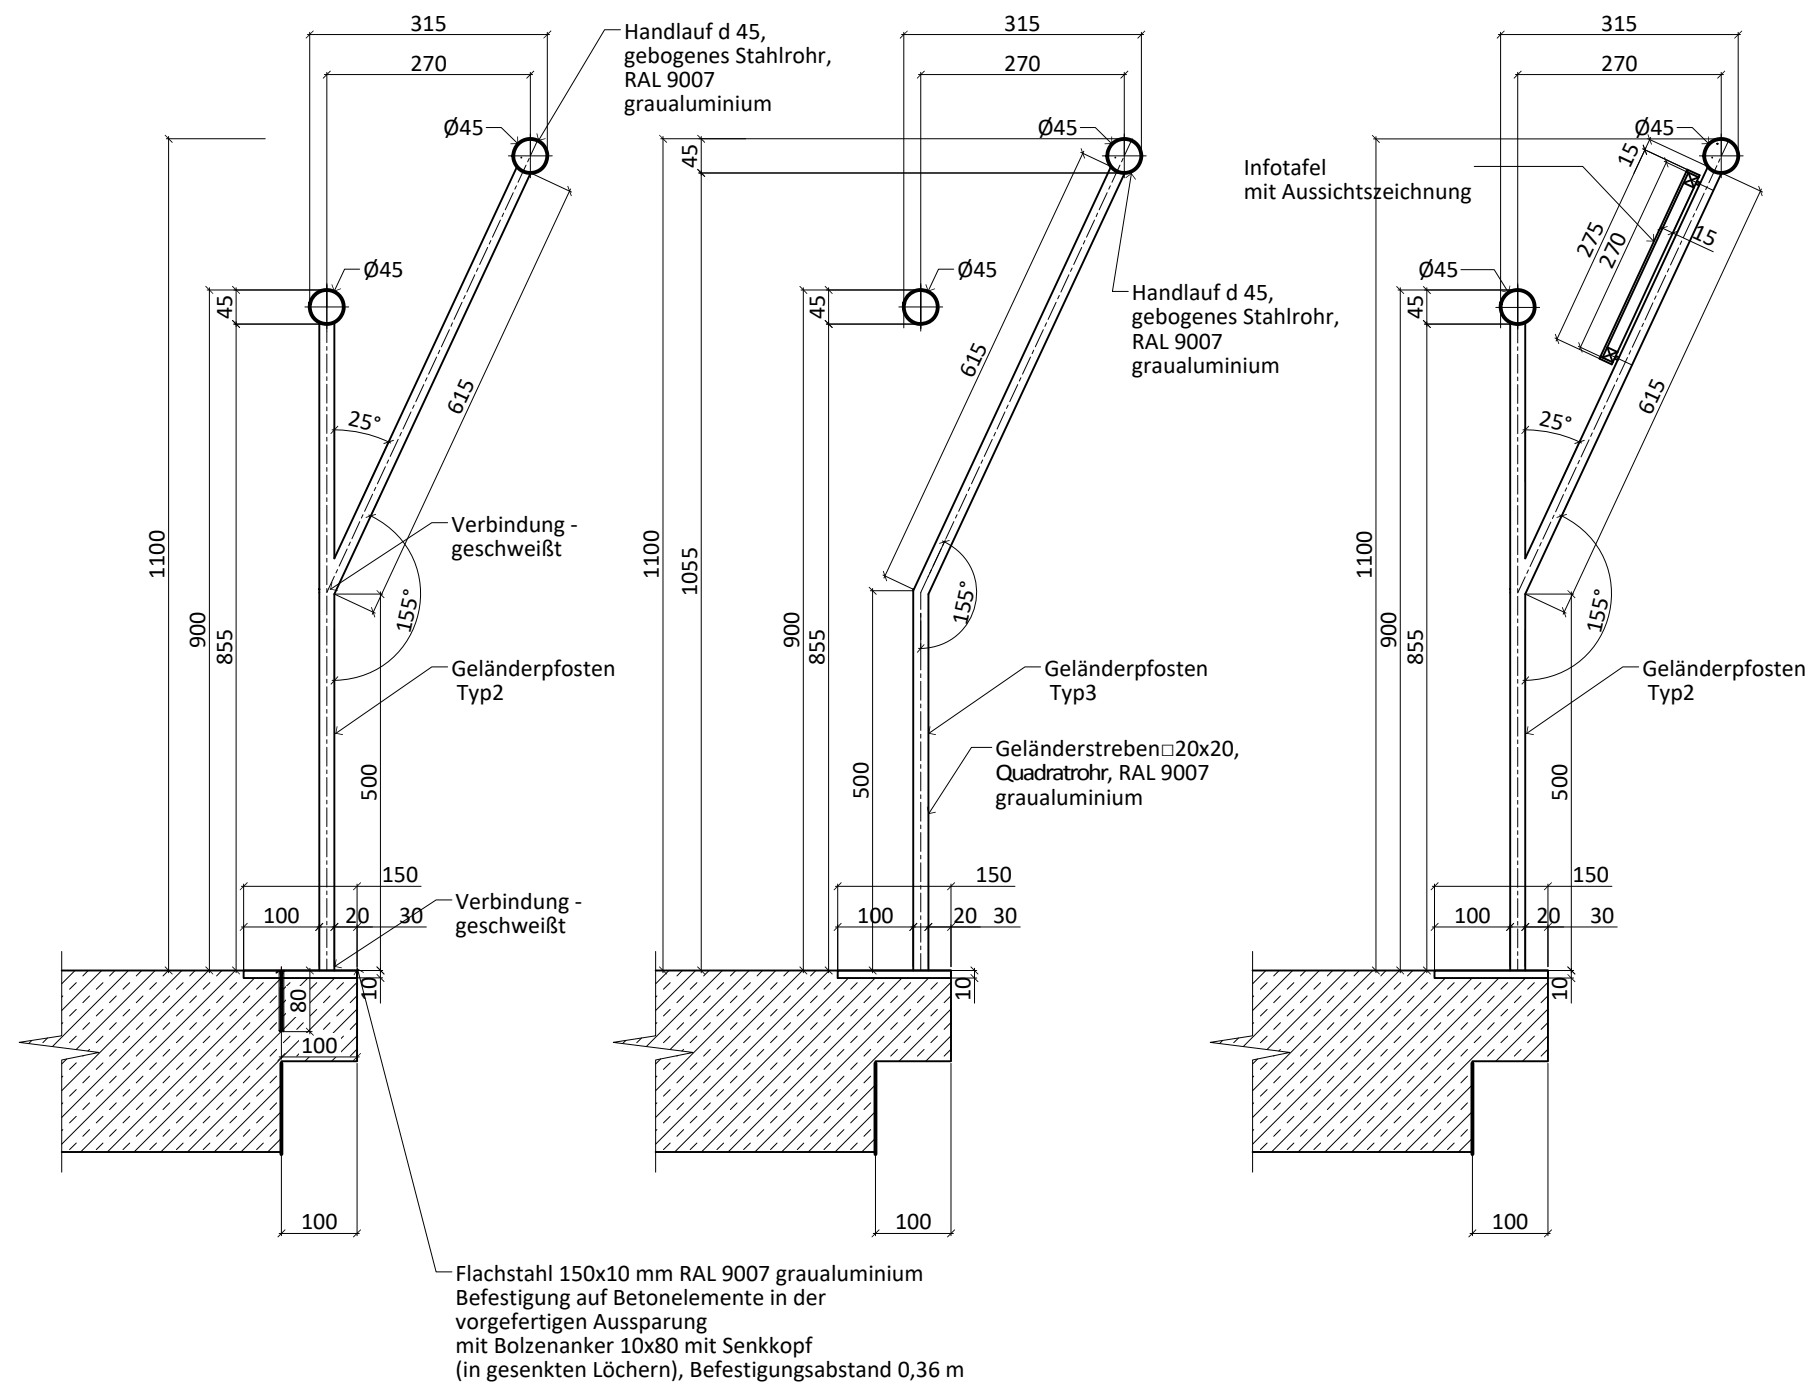

|   |                    |
|---|--------------------|
| Projekt<br><b>175. Aussichtsplattform Eisleben</b>                                                               |                    |
| Phase<br>Ausführungsplanung<br>Inhalt<br>Geländer (Schnitte 1-1 - 4-4)<br>Datum<br>05.03.2025<br>Maßstab<br>1:10 | Index<br>2         |
|   | Status<br>Vorabzug |
|   | Format<br>A3       |
|   | Plannummer<br>9    |
| Gez. Gepr.   |                    |
| Bauherr<br>Stadtverwaltung Lutherstadt Eisleben                                                                  |                    |
|   |                    |
|   |                    |



|                                                                                        |                    |
|----------------------------------------------------------------------------------------|--------------------|
| Projekt<br><b>175. Aussichtsplattform<br/>Eisleben</b>                                 |                    |
| Phase<br>Ausführungsplanung<br>Inhalt<br>Fotomontage<br>Datum<br>05.03.2025<br>Maßstab | Index<br>2         |
|                                                                                        | Status<br>Vorabzug |
|                                                                                        | Format<br>A3       |
|                                                                                        | Plannummer<br>10   |
| Gez. Gepr.                                                                             |                    |
| Bauherr<br>Stadtverwaltung Lutherstadt Eisleben                                        |                    |
|                                                                                        |                    |
|                                                                                        |                    |