



Draufsicht 1 : 50

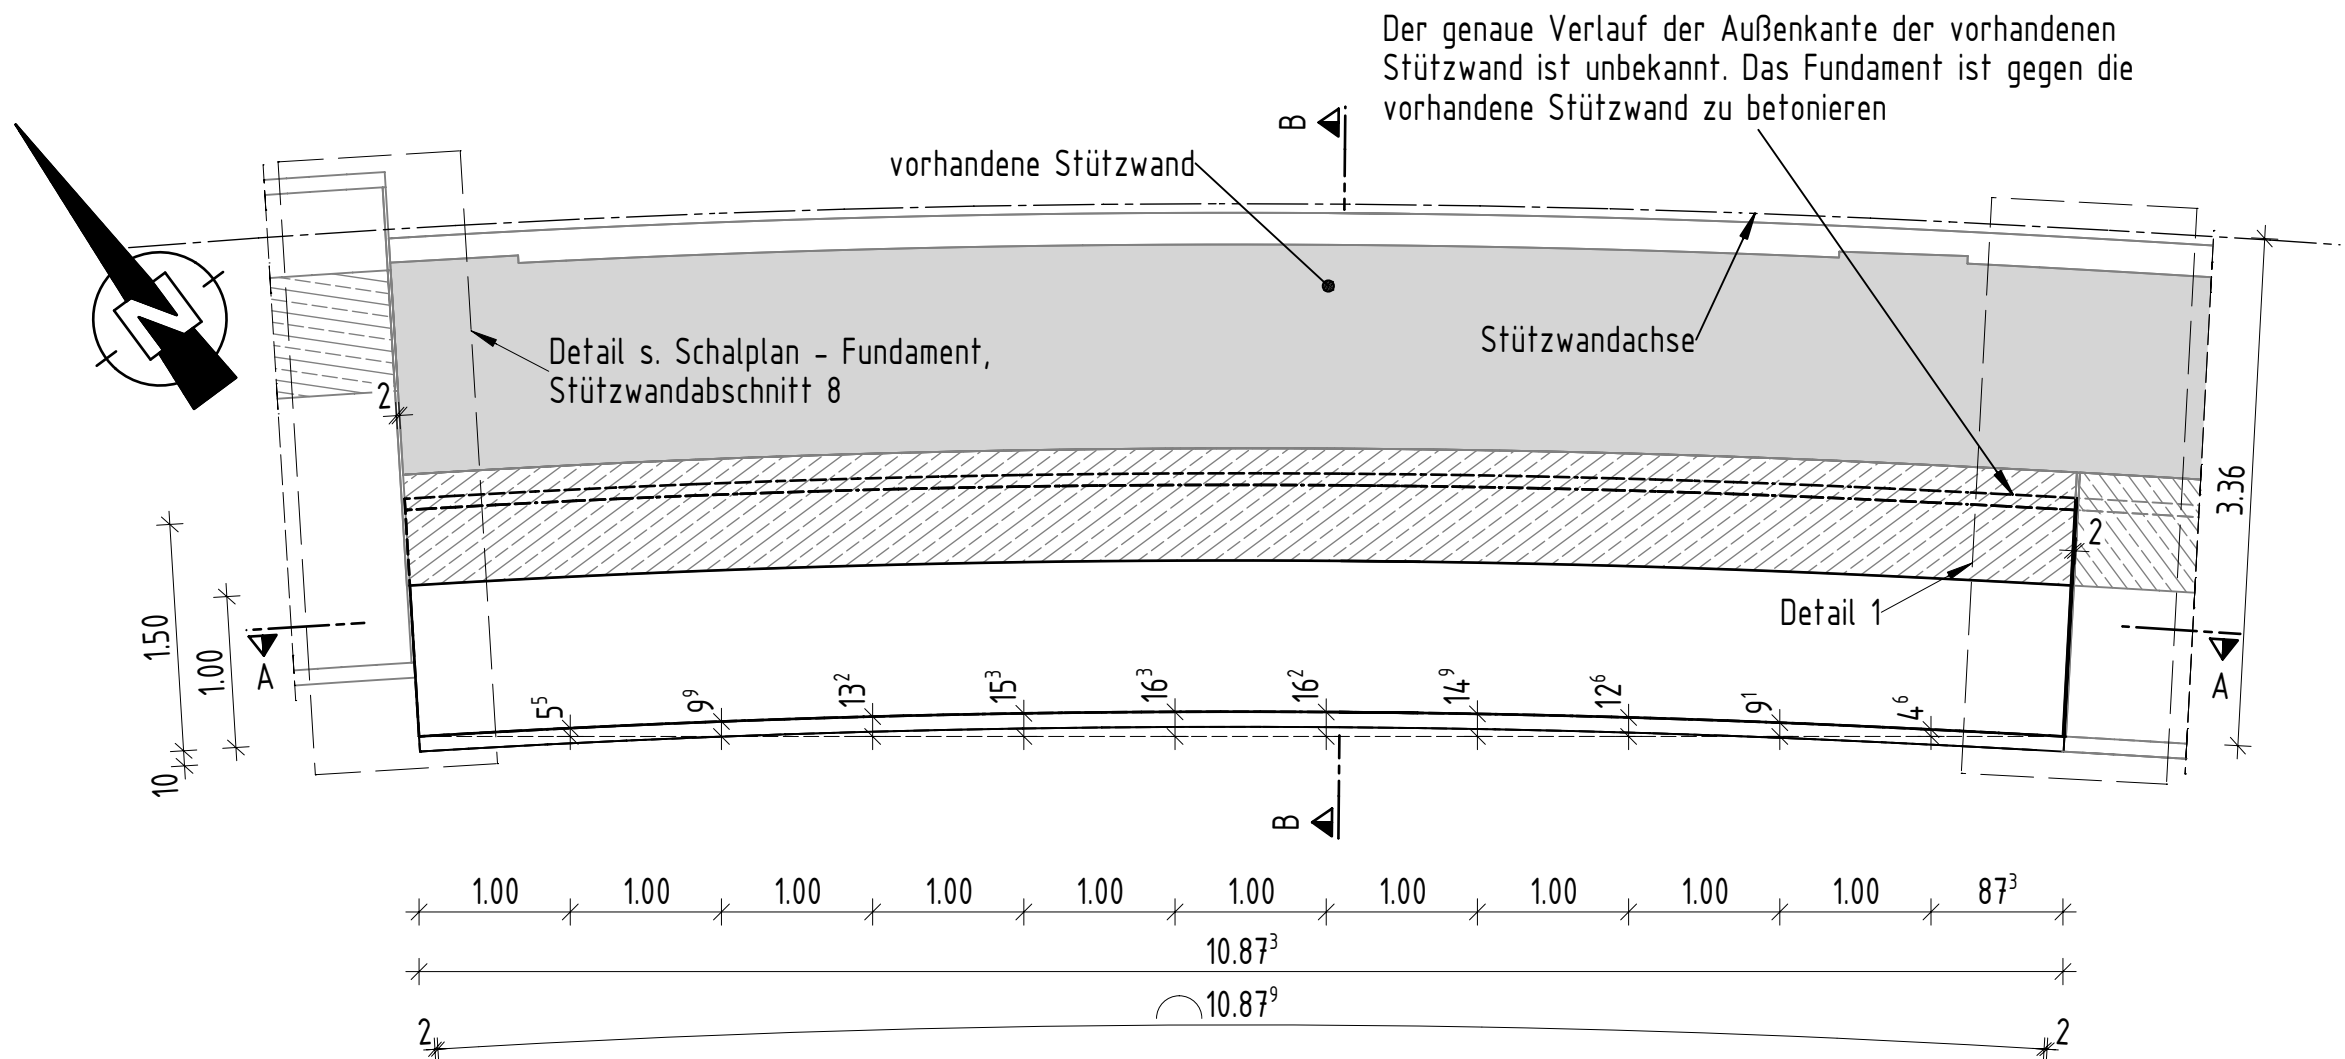


Schnitt A-A 1 : 50

Längsschnitt

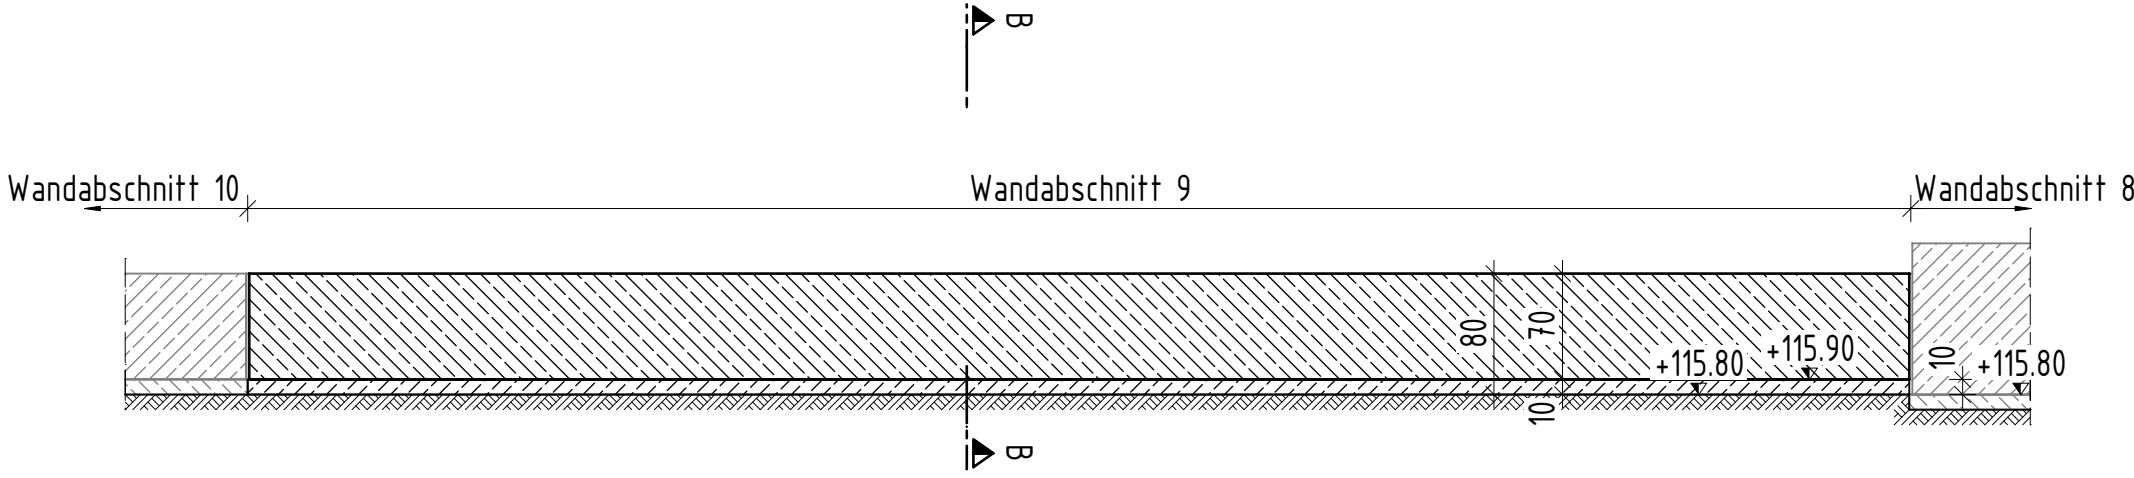



Detail 1 1 : 20

Raumfuge

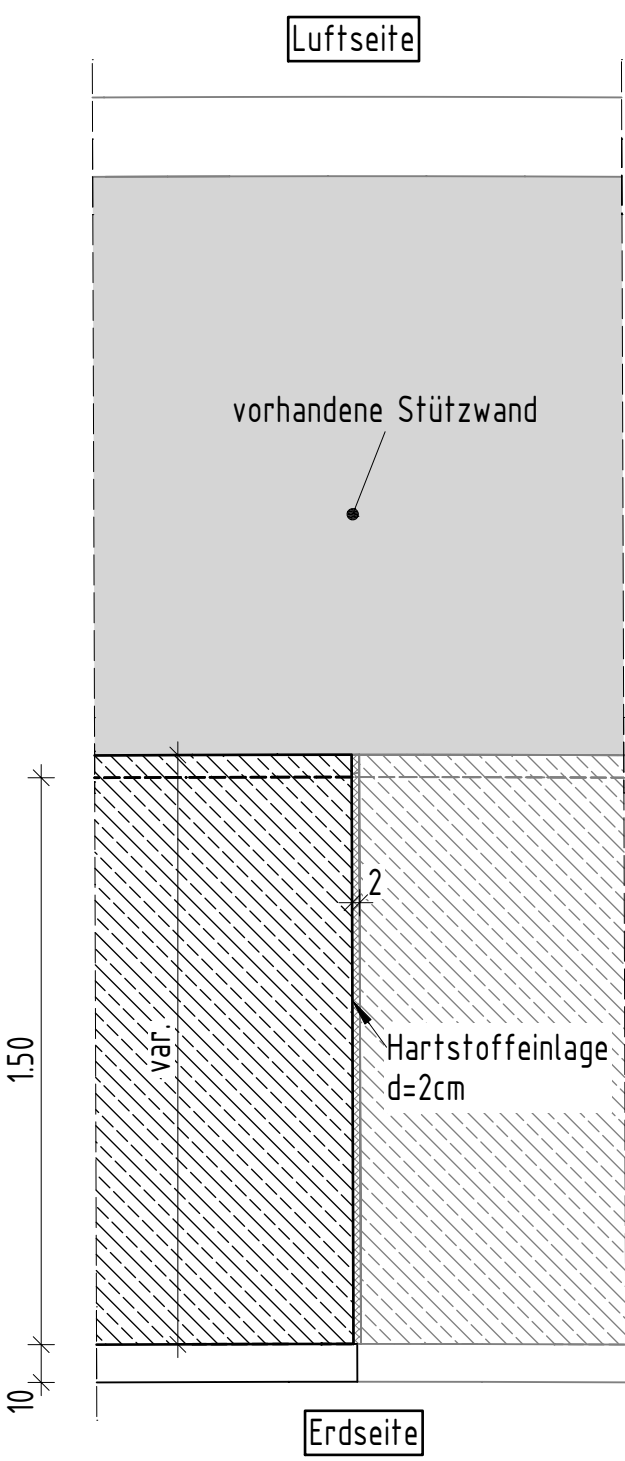

Schnitt B-B 1 : 50

Regelquerschnitt

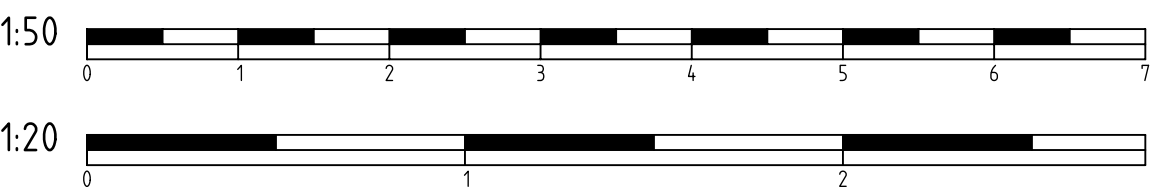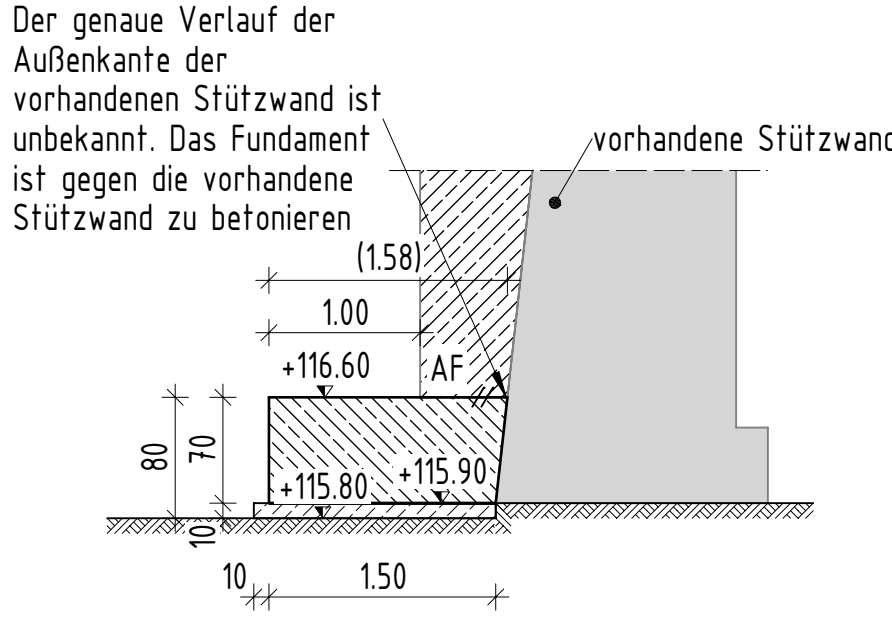

Hinweise

1. Alle Maße sind vor Ort auf der Baustelle zu überprüfen.
2. Betondeckung 5,5cm.
3. Alle sichtbaren Kanten sind mit Dreikantleisten 1,5cm / 1,5cm zu brechen.
4. Die Arbeitsfugen sind gemäß ZTV-ING Teil 3 Abschnitt 3 - 2.1 vorzubereiten. Für die Behandlung der Arbeitsfugen gilt DIN EN 13670 in Verbindung mit DIN 1045-3. Der Beton ist so aufzurauen, dass die Kuppen der groben Zuschlagskörner frei liegen.

Baustoffkennwerte

Bauteil	Beton	Expositions- / Feuchtigkeitsklasse	Betonstahl / Baustahl
Stützwand	C30/37	XC2, XD1, XF1, XA1, WA	B500B
Sauberkeitsschicht	C12/15	X0	-
Entwicklung der Betonfestigkeit $r \leq 0,3$ ($r \leq 0,5$ im Winter)			

Betonvolumen

Bauwerksteil	Beton	Volume
Fundament	C30/37	ca. 11.81 m ³
Sauberkeitsschicht	C12/15	ca. 1.76 m ³
Summe		ca. 13.57 m ³

Lagebezugssystem:	ETRS89/UTM33	Lagestatus:	489
Höhenbezugssystem:	DHHN 92	Höhenstatus:	160

AUSSCHREIBUNGSUNTERLAGE

c					Gleichstellung bestätigt:
b					
a					
ndex	Art der Änderung:	Datum:	gez.:	geprüft:	
Bauwerksskizze					
Bautechnische Prüfung:		vertraglich/geometr. Prüfung:		Baufreigabe Verkehrs- und Tiefbauamt:	
Auftraggeber / Bauherr:		Bauausführung:		Ausführungsplanung:	
 Stadt Leipzig Mobilitäts- und Tiefbauamt				Datum: Unterschrift:	
Bauvorhaben:		Ersatzneubau der Stützwand in der Riedelstraße in Leipzig - Ausbau Riedelstraße -		ASB-Nr.: IV/W03	
				Blattgr.: A2 H/B = 420 / 620 (0.26 m²)	
Bauteil / Planbezeichnung:		Schalplan - Fundament, Stützwandabschnitt 9		Maßstab: 1 : 50 / 1 : 20	
				Plan-Nr.: 31-007	
				71-1446	