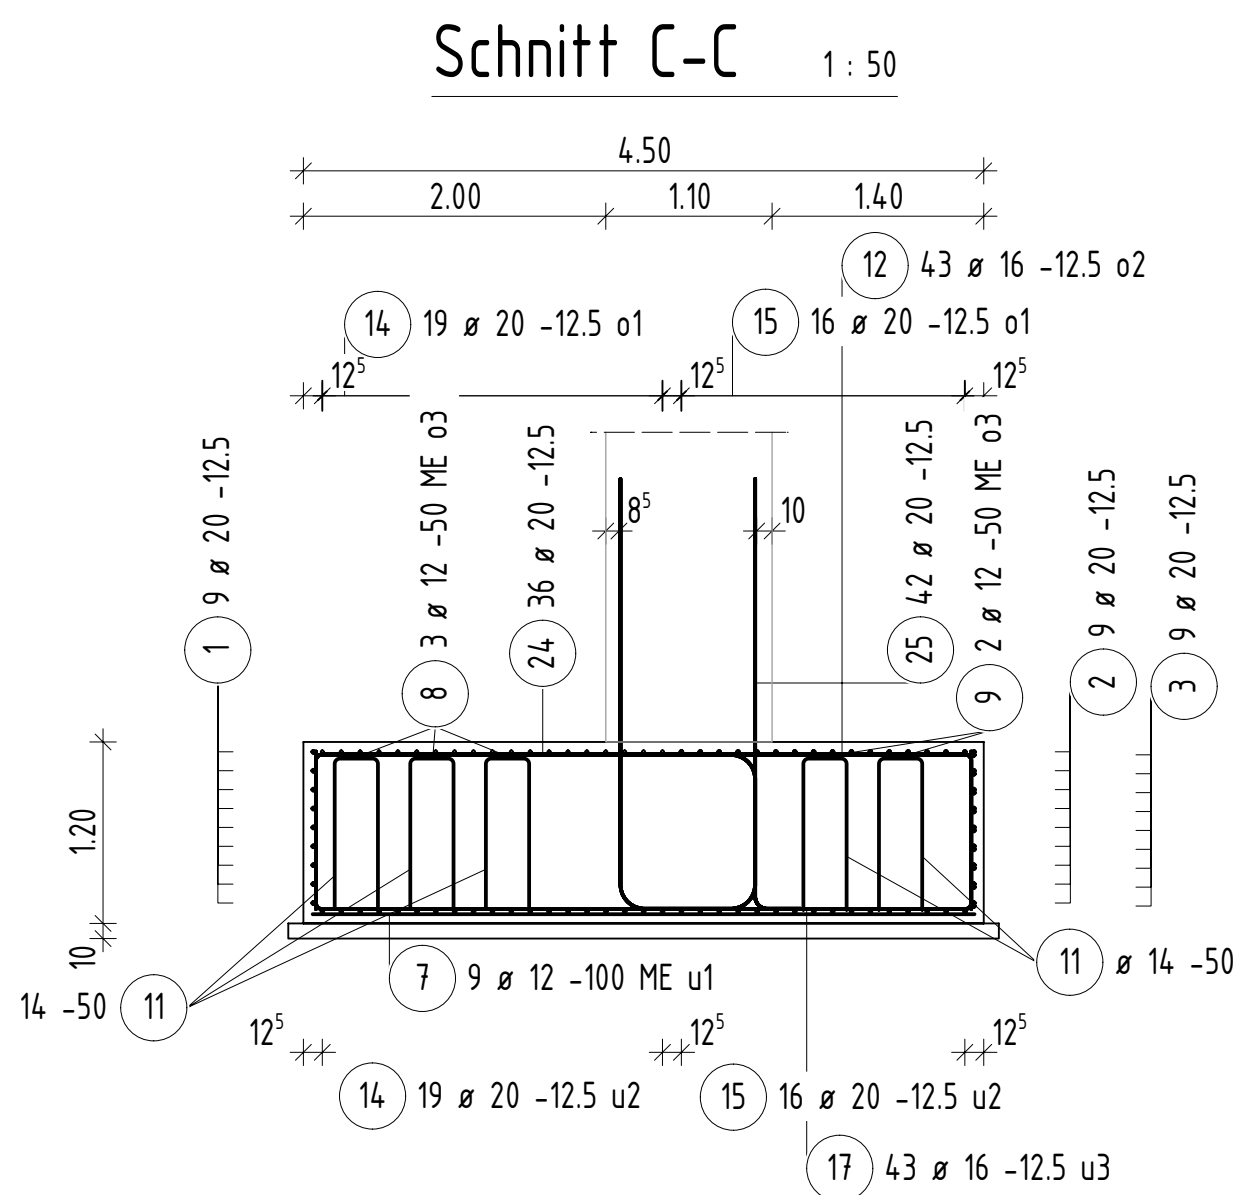
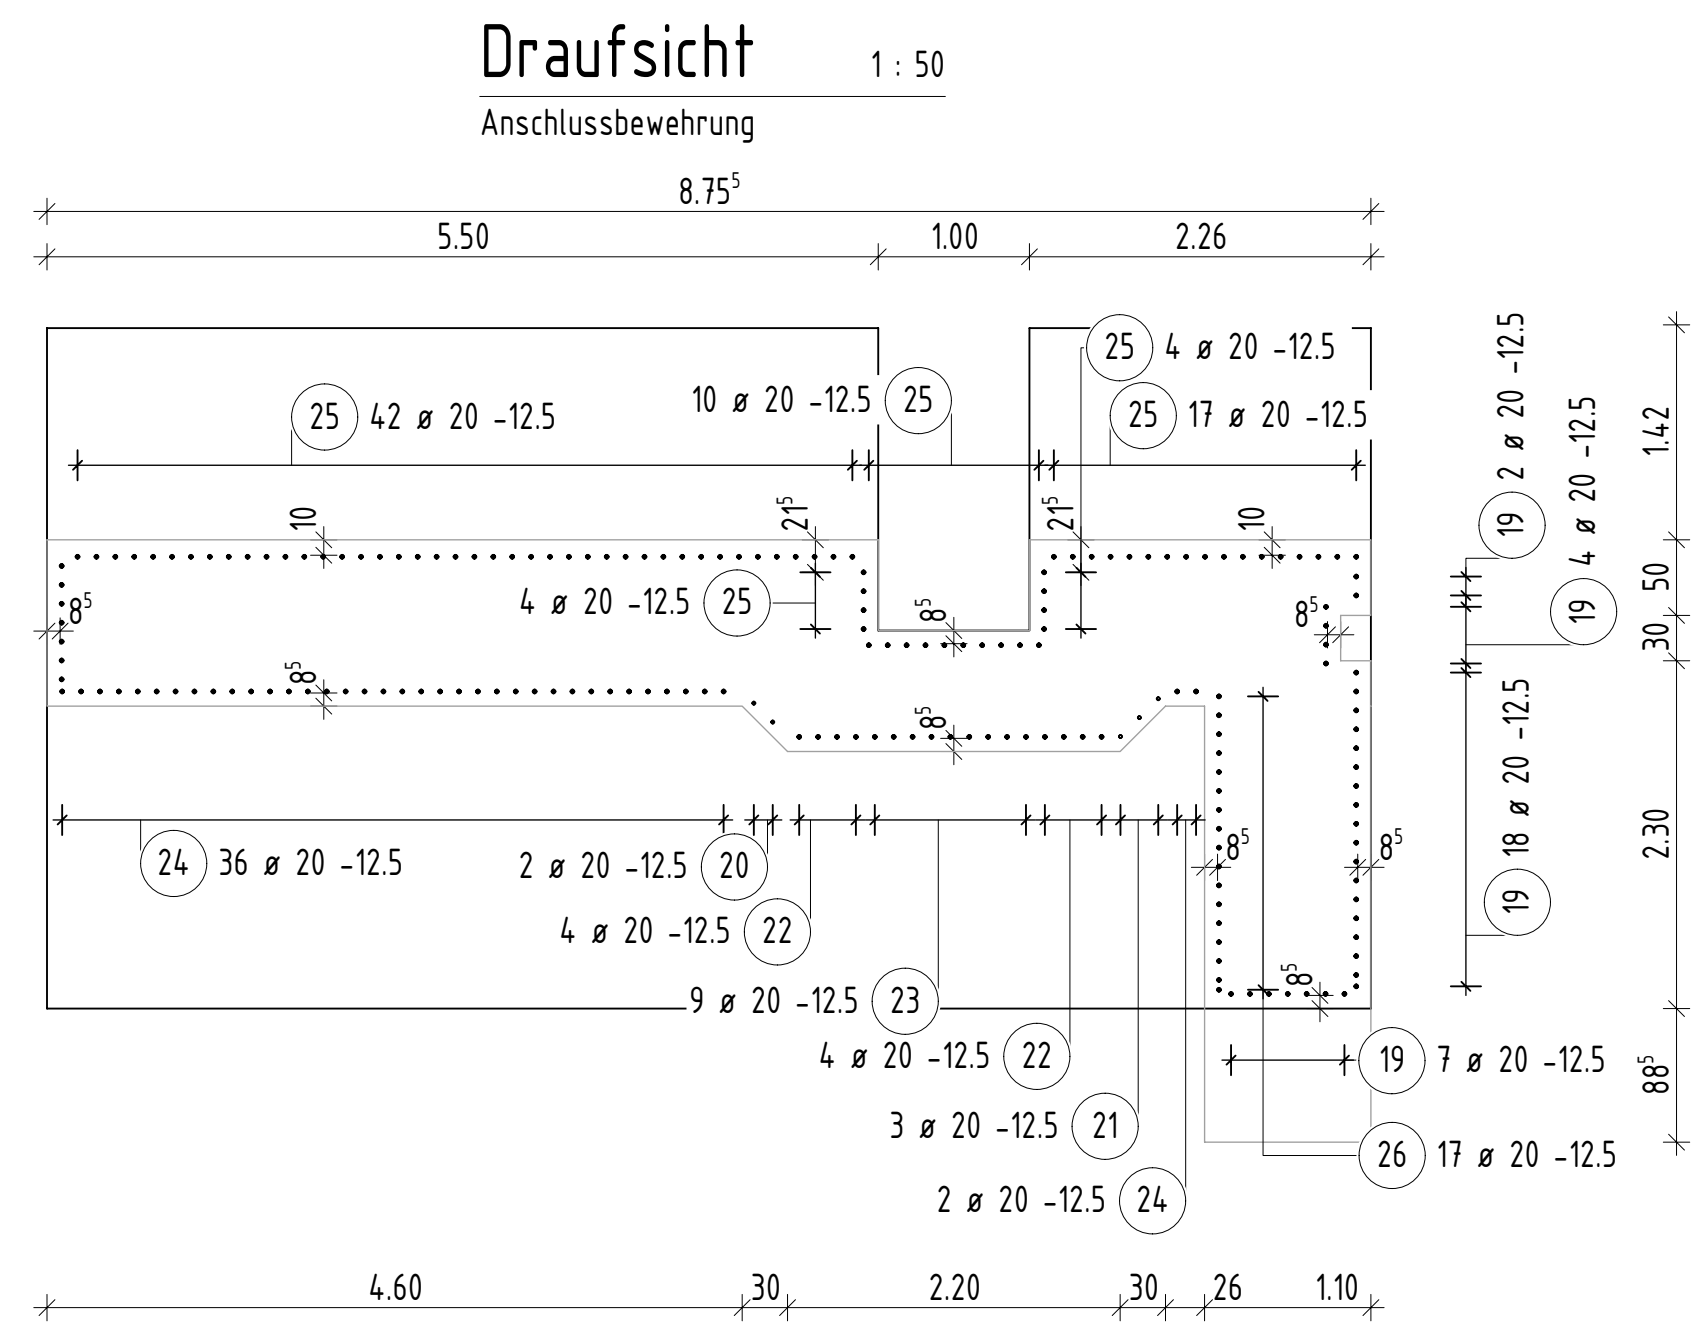


Lagebezugssystem:		ETRS89/UTM33		Lagestatus: 489	
Höhenbezugssystem:		DHHN 92		Höhenstatus: 160	
AUSSCHREIBUNGSUNTERLAGE					
c					Gleichstellung bestätigt:
b					
a					
Index	Art der Änderung:	Datum:	gez.:	geprüft:	
Bauwerksskizze					
Bautechnische Prüfung:		vertraglich/geometr. Prüfung:		Baufreigabe Verkehrs- und Tiefbauamt:	
Index					
Auftraggeber / Bauherr:		Bauausführung:		Ausführungsplanung:	
 Stadt Leipzig Mobilitäts- und Tiefbauamt				Datum: Unterschrift:	
Bauvorhaben:		Ersatzneubau der Stützwand in der Riedelstraße in Leipzig - Ausbau Riedelstraße -		ASB-Nr.: IV/W03	
Bauteil / Planbezeichnung: Bewehrungsplan - Fundament, Stützwandabschnitt 1				Blattgr.: H/B = 594 / 1189 (0,71m²)	
				Maßstab: 1 : 50	
		Plan-Nr.: 32-001		71-1446	

Form	Anzahl	Länge a [cm]	Länge b [cm]	Länge Einzelstab [cm]	Länge Gesamt [cm]
21.1	1	96	286	705	705
21.2	1	108	286	717	717
21.3	1	121	286	730	730
		Summe der Längen = 21520 m			