
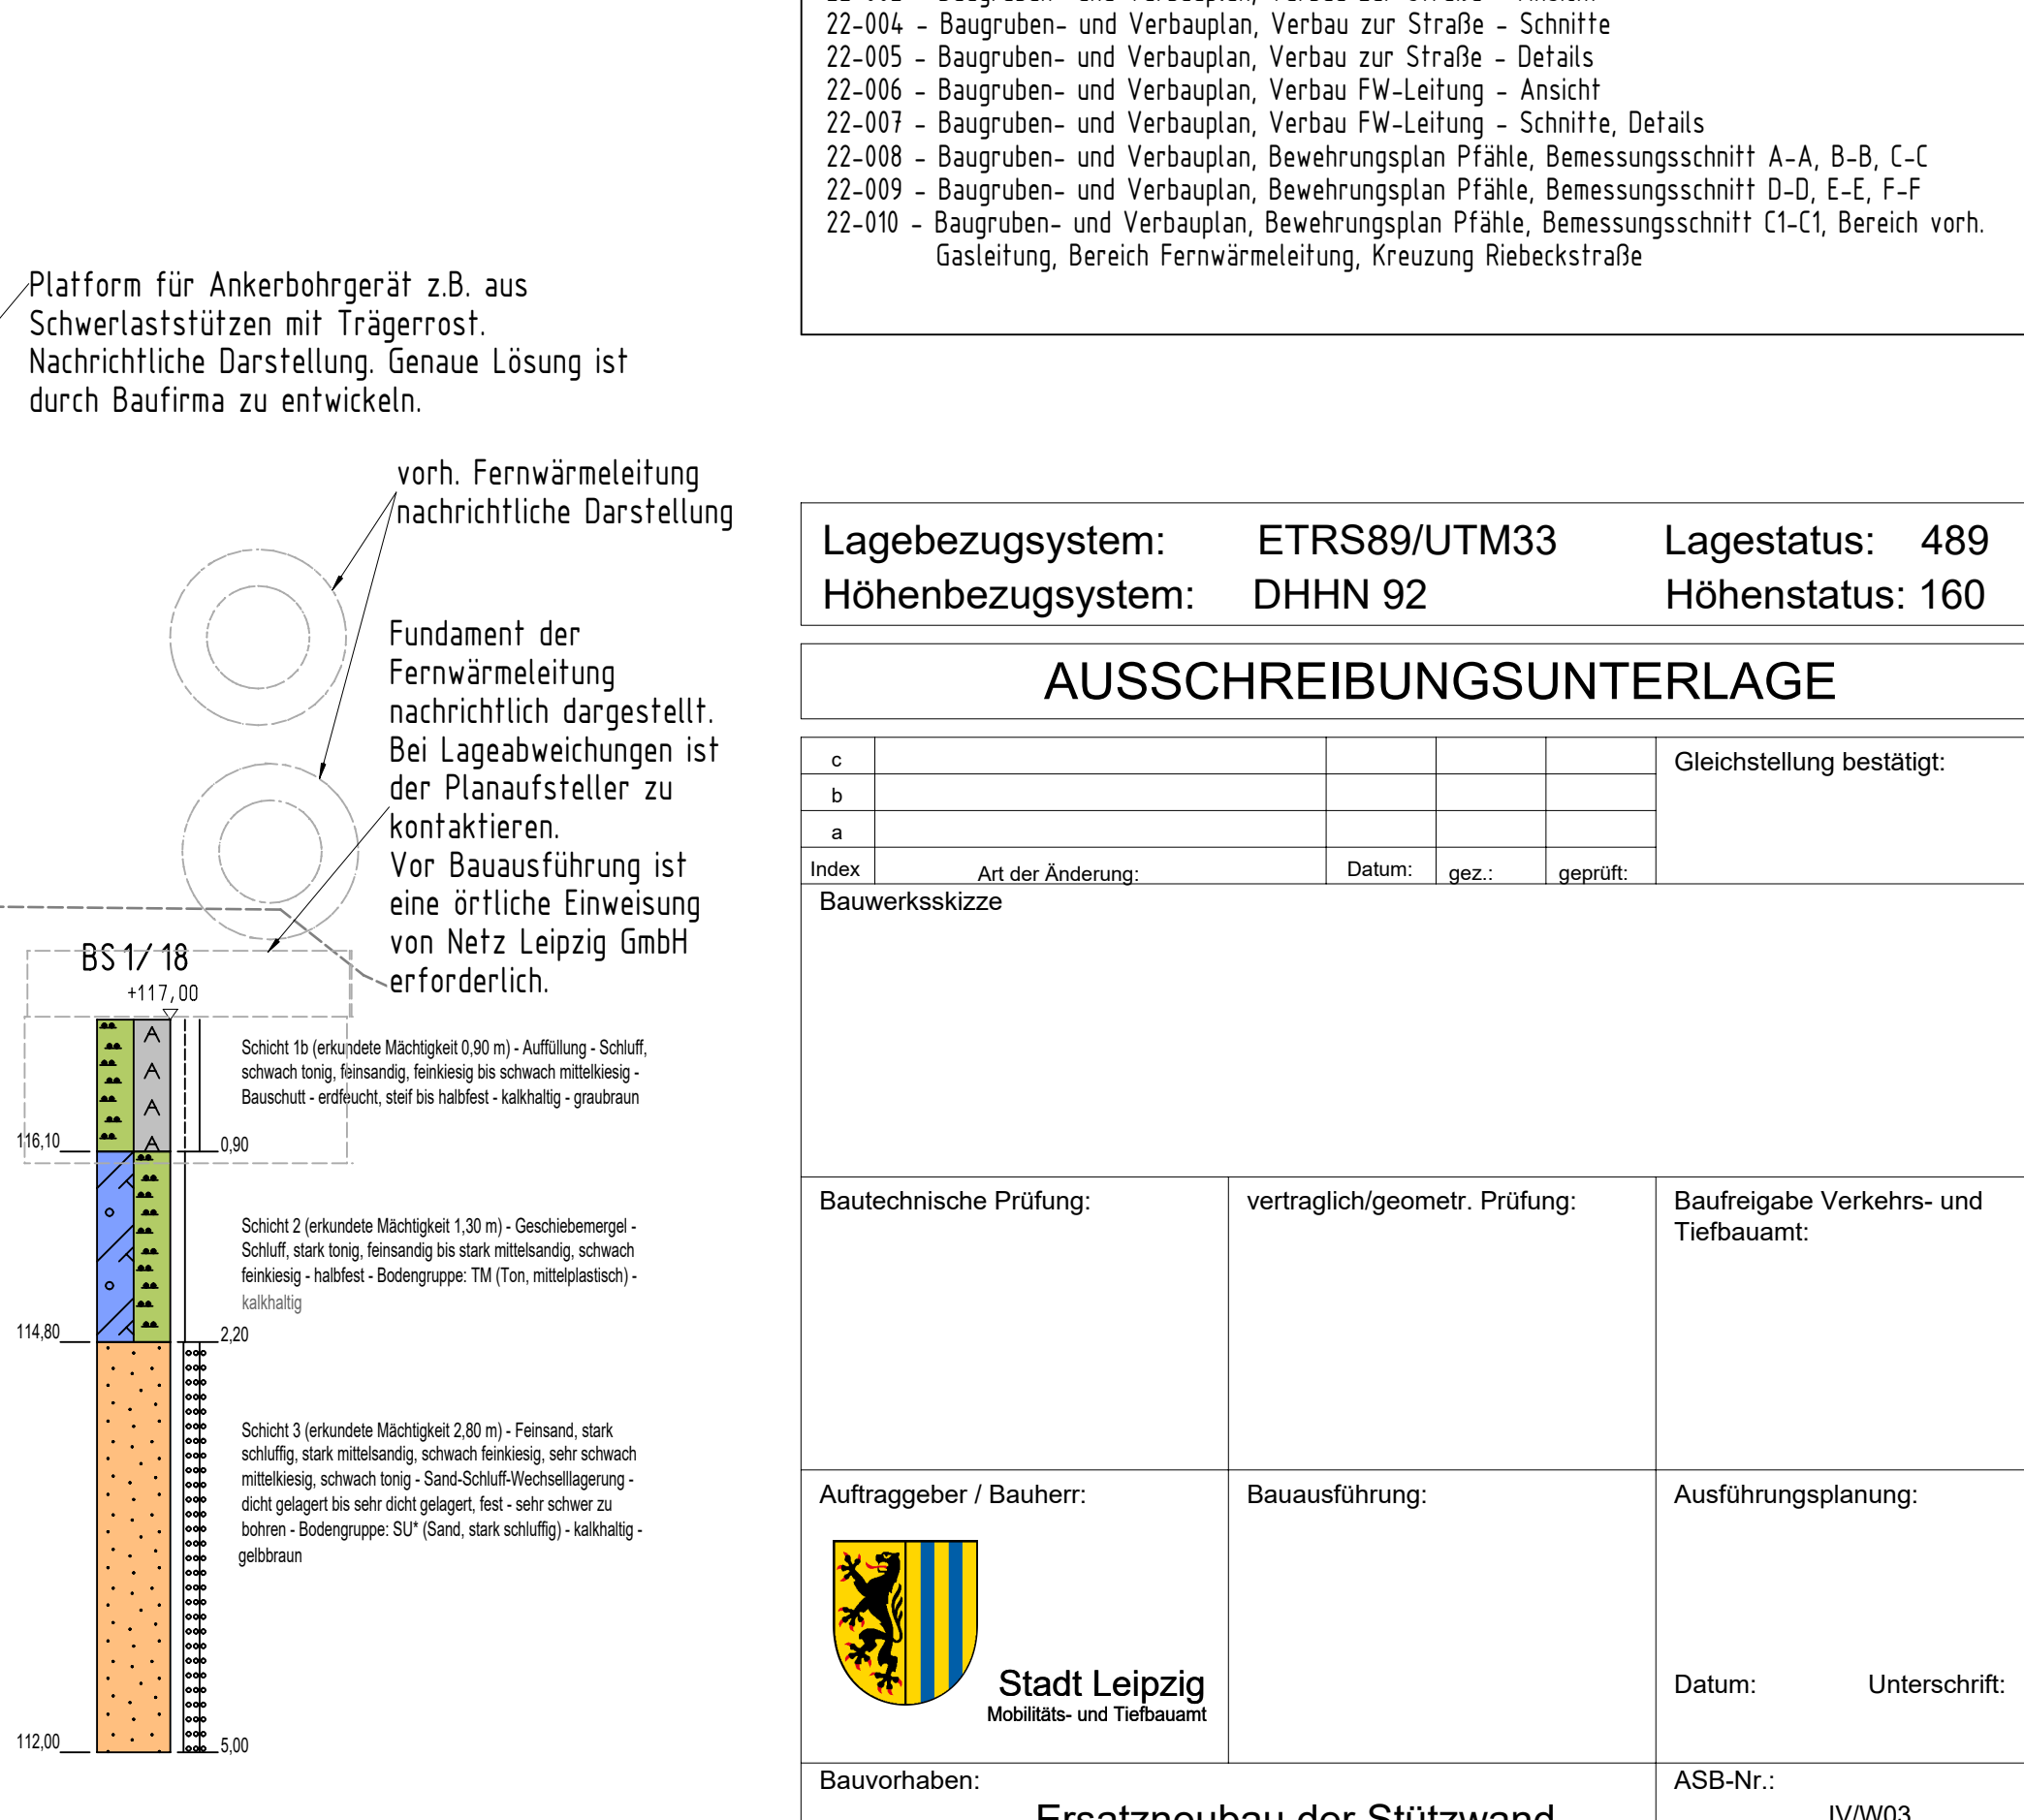
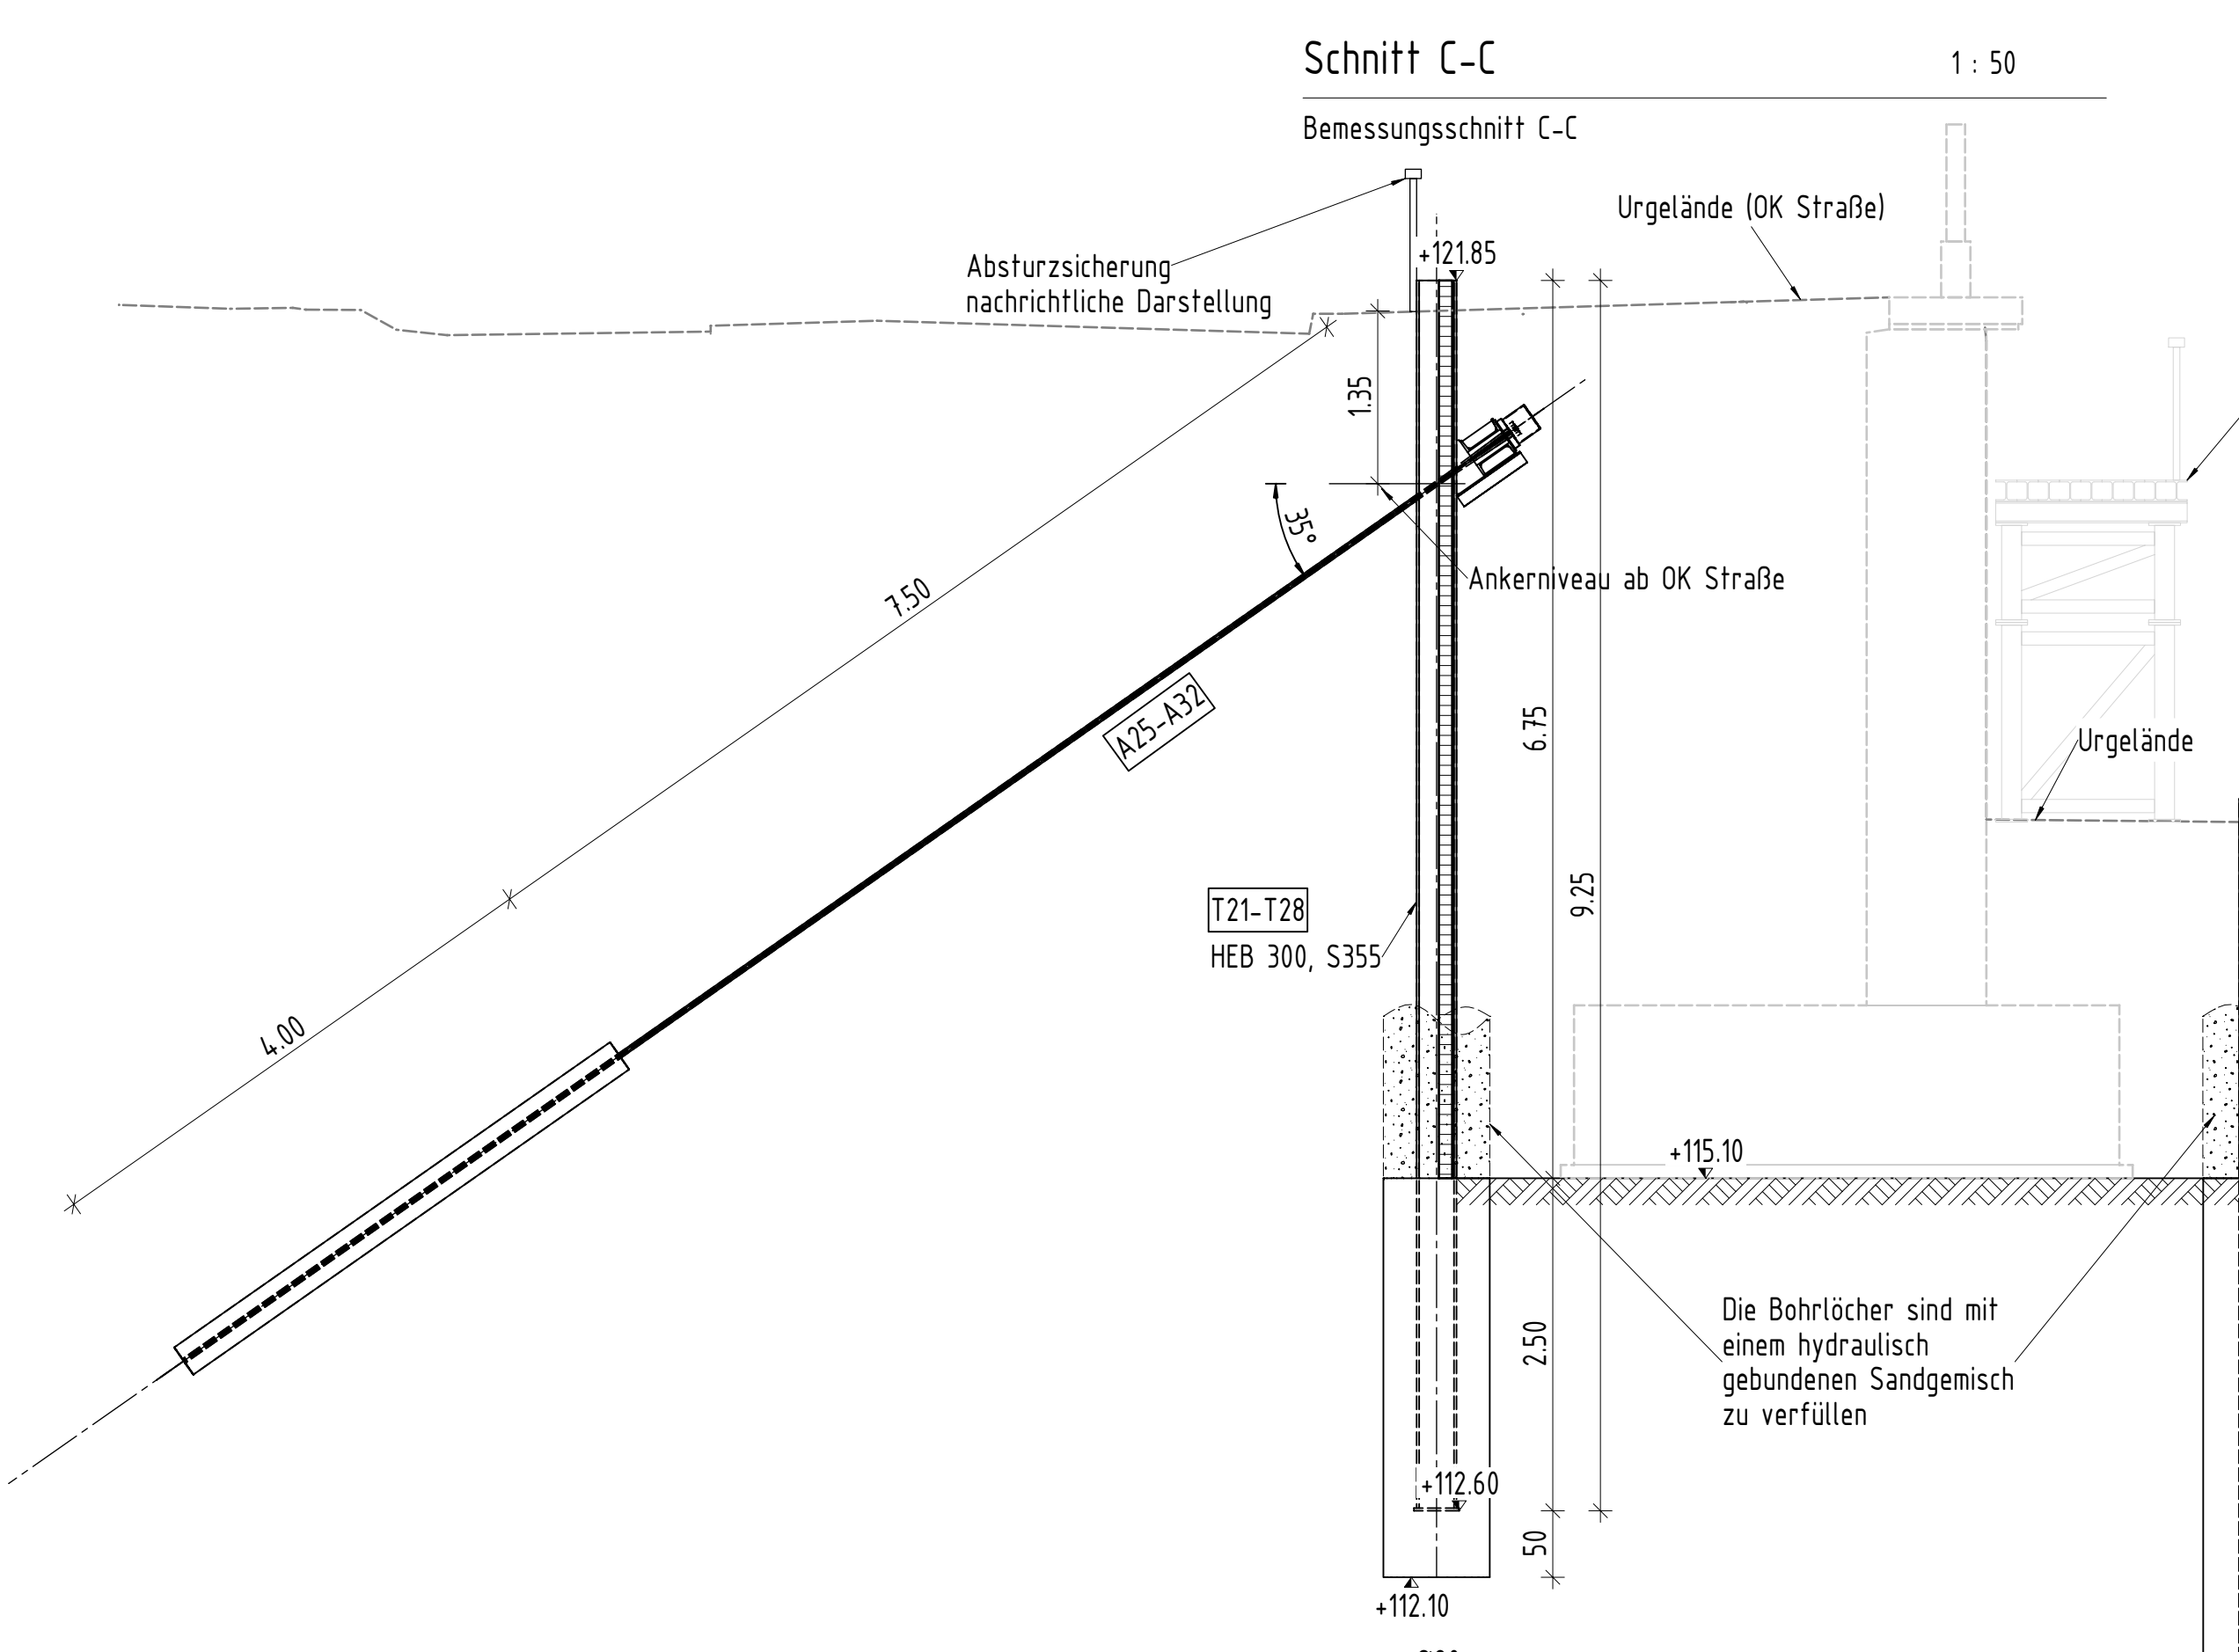
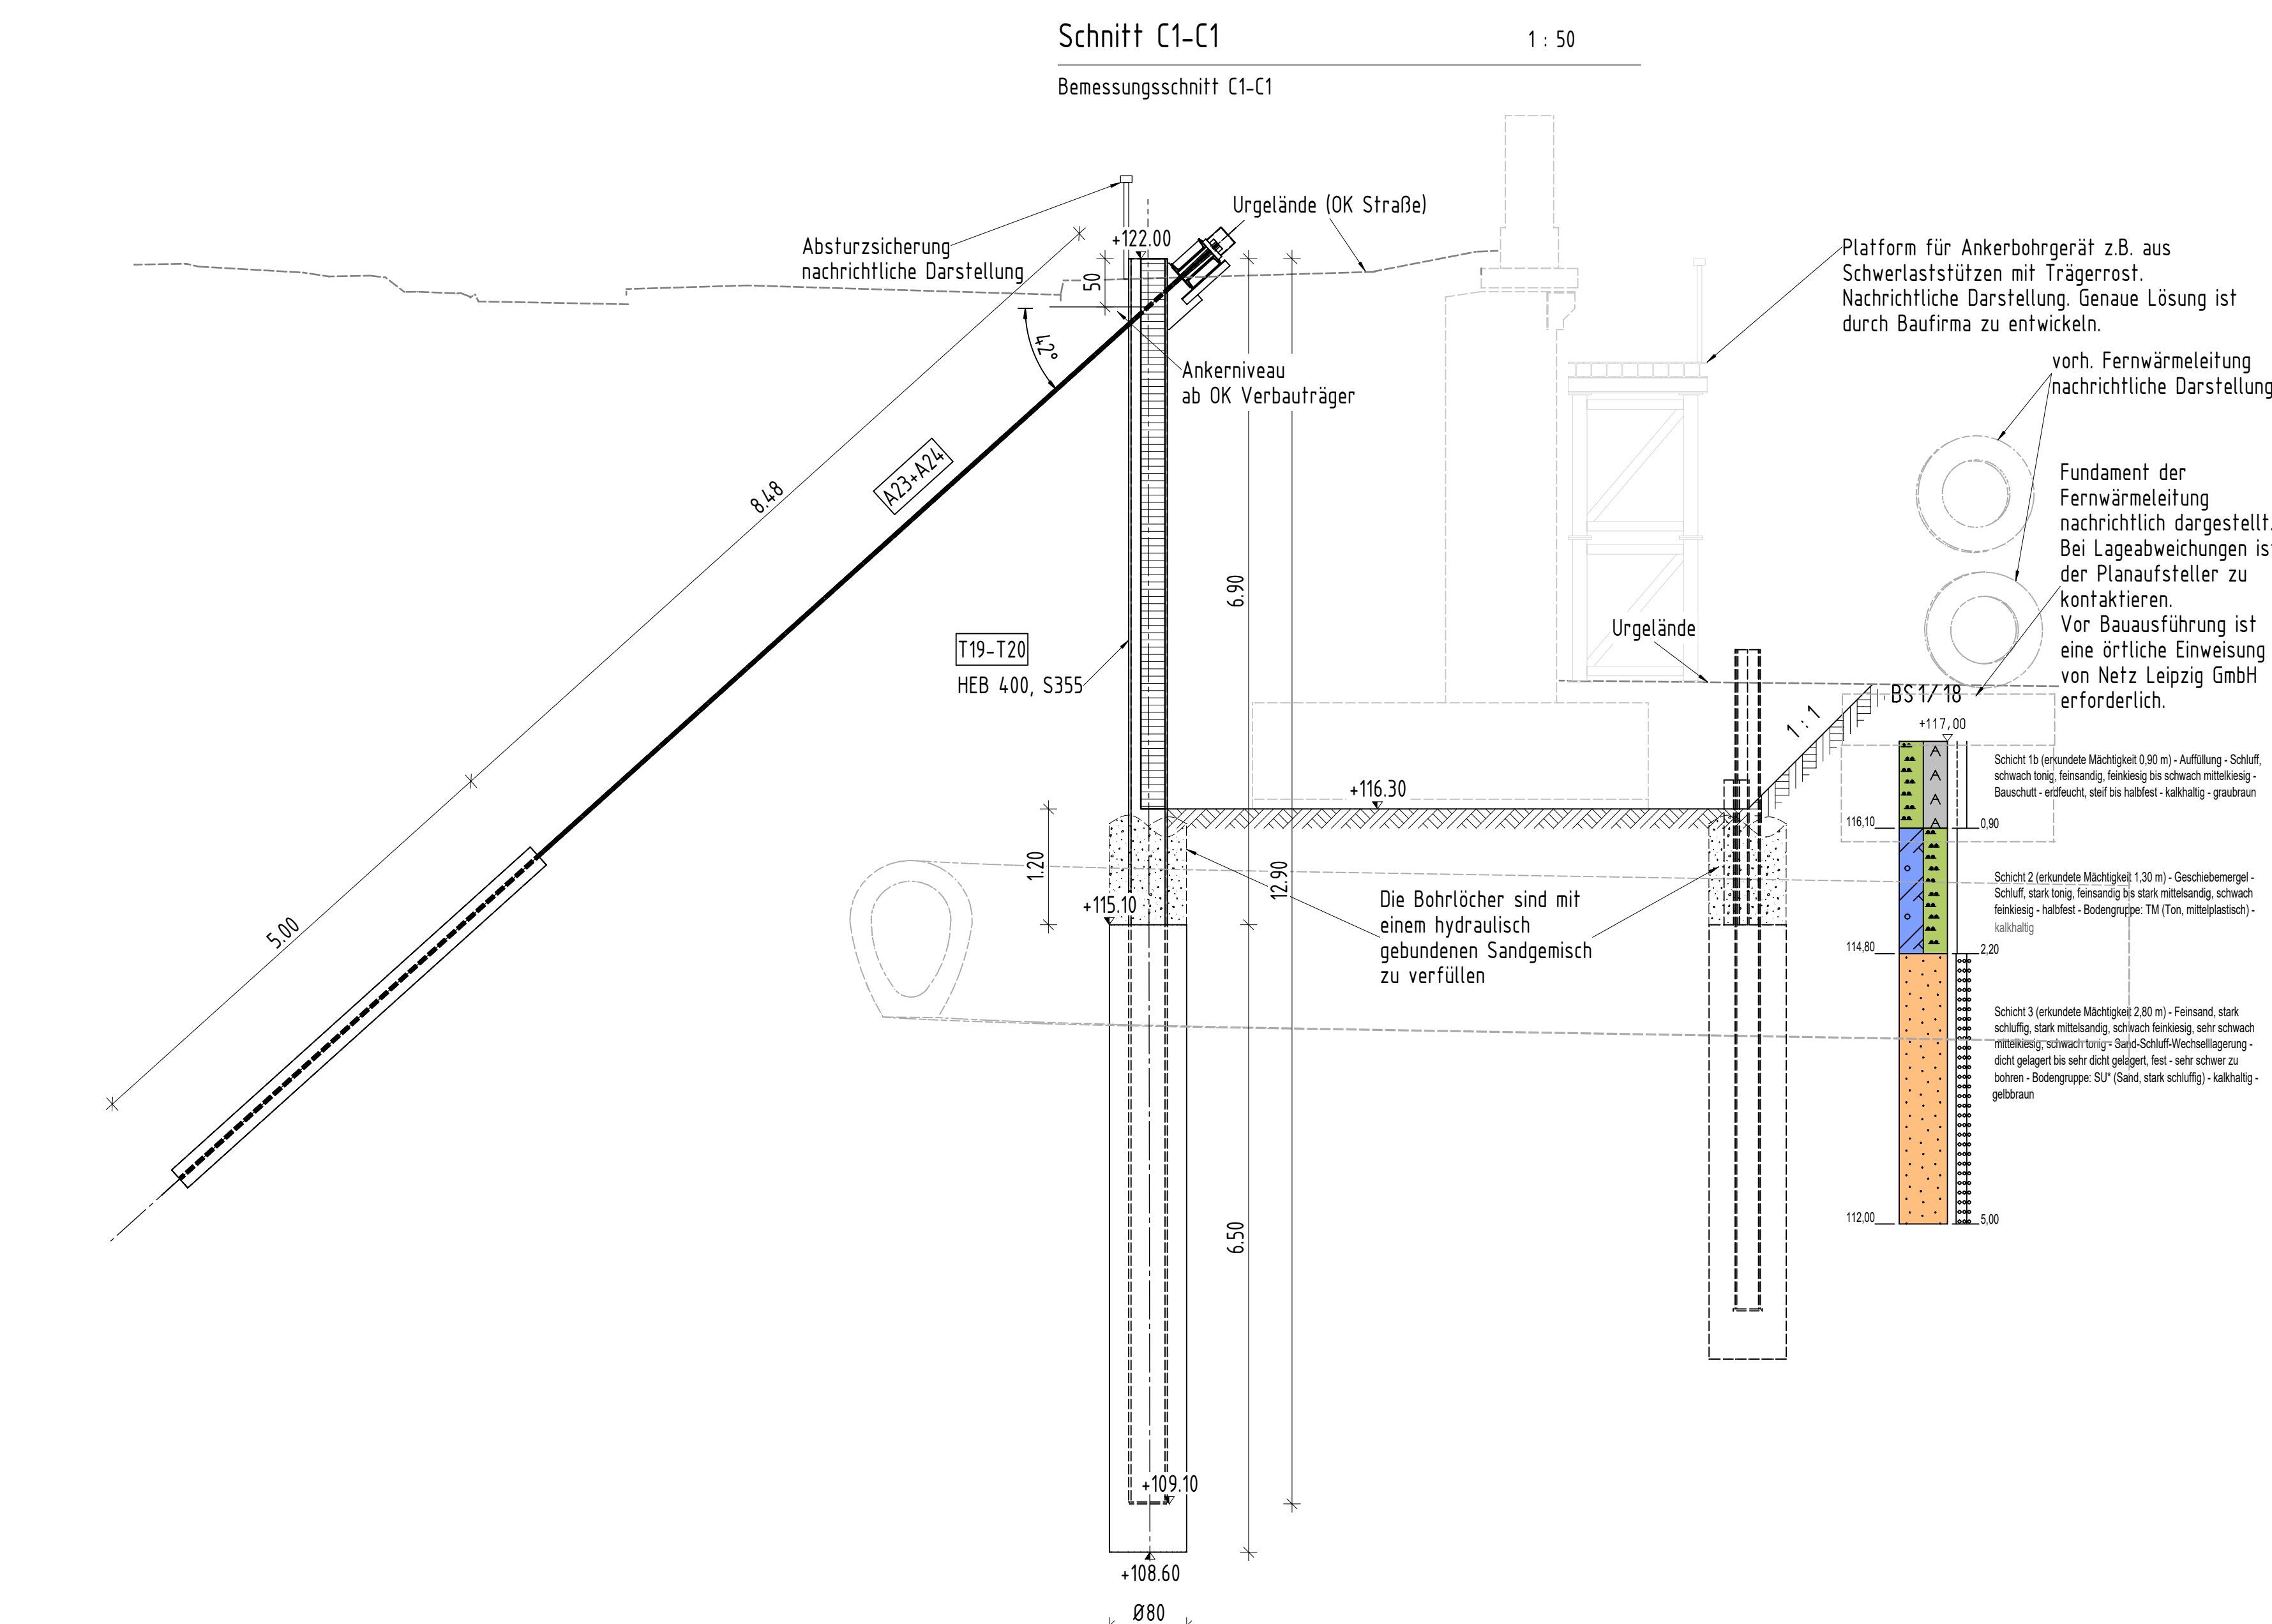
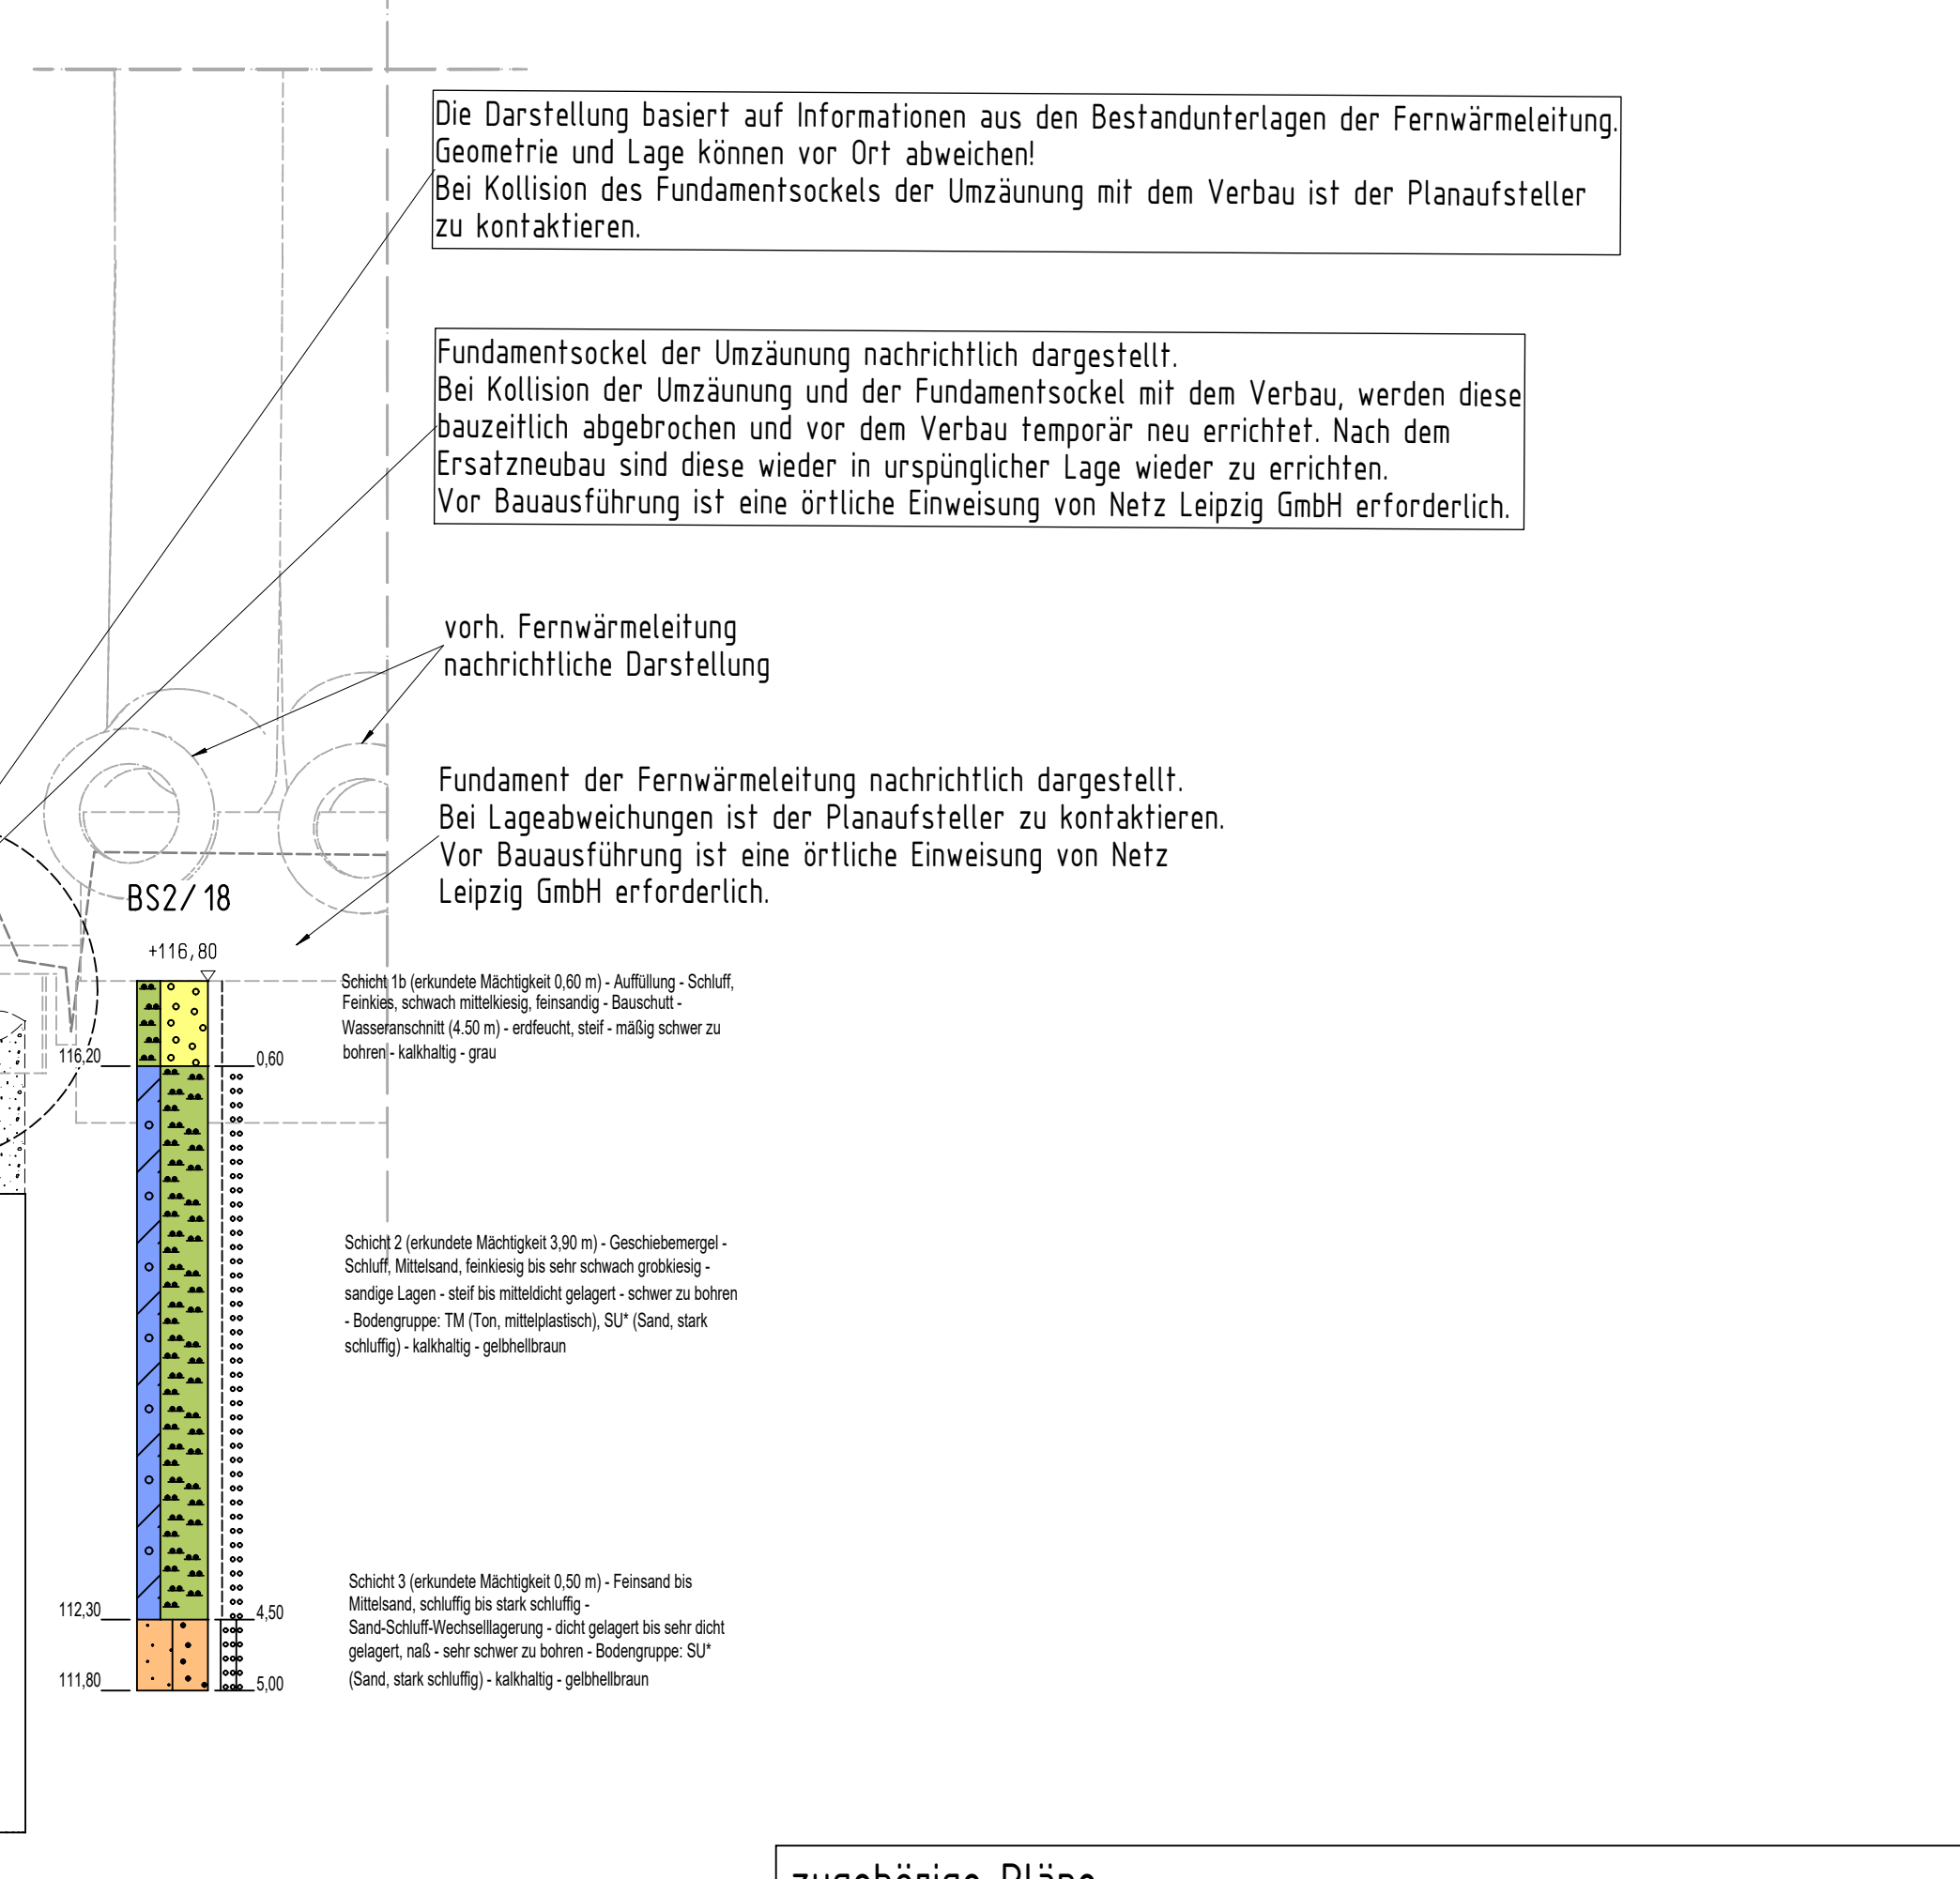
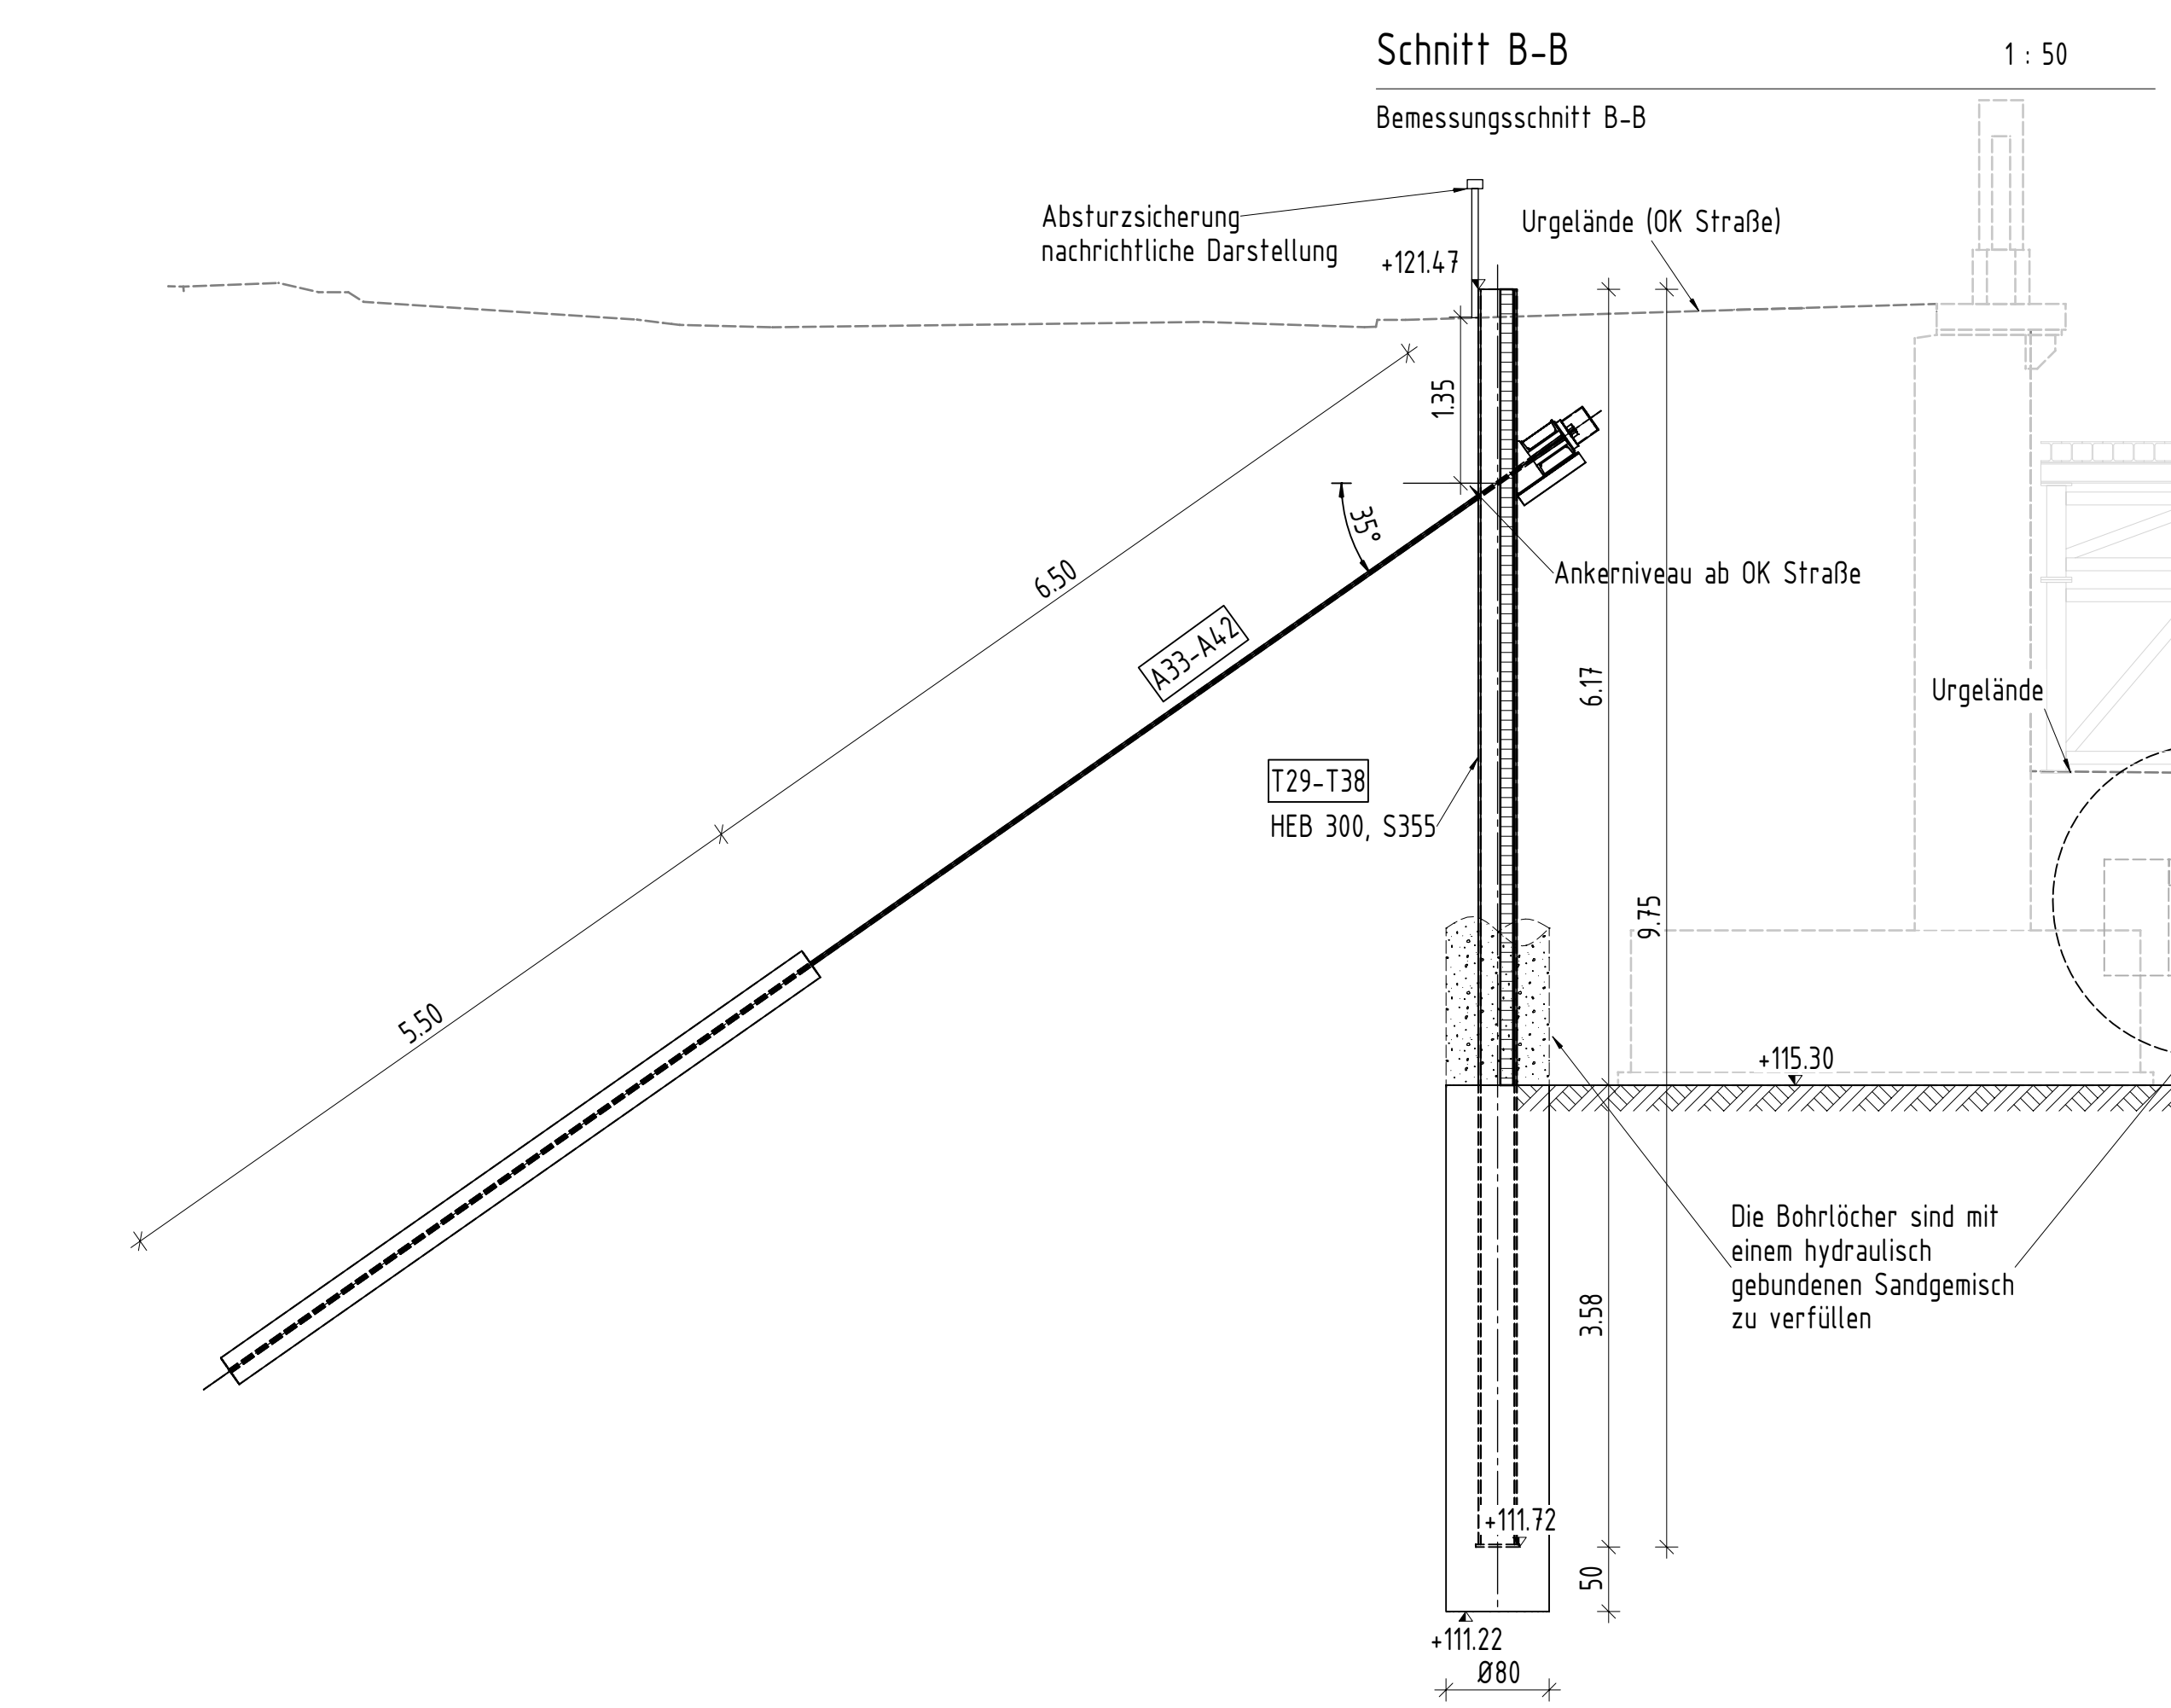
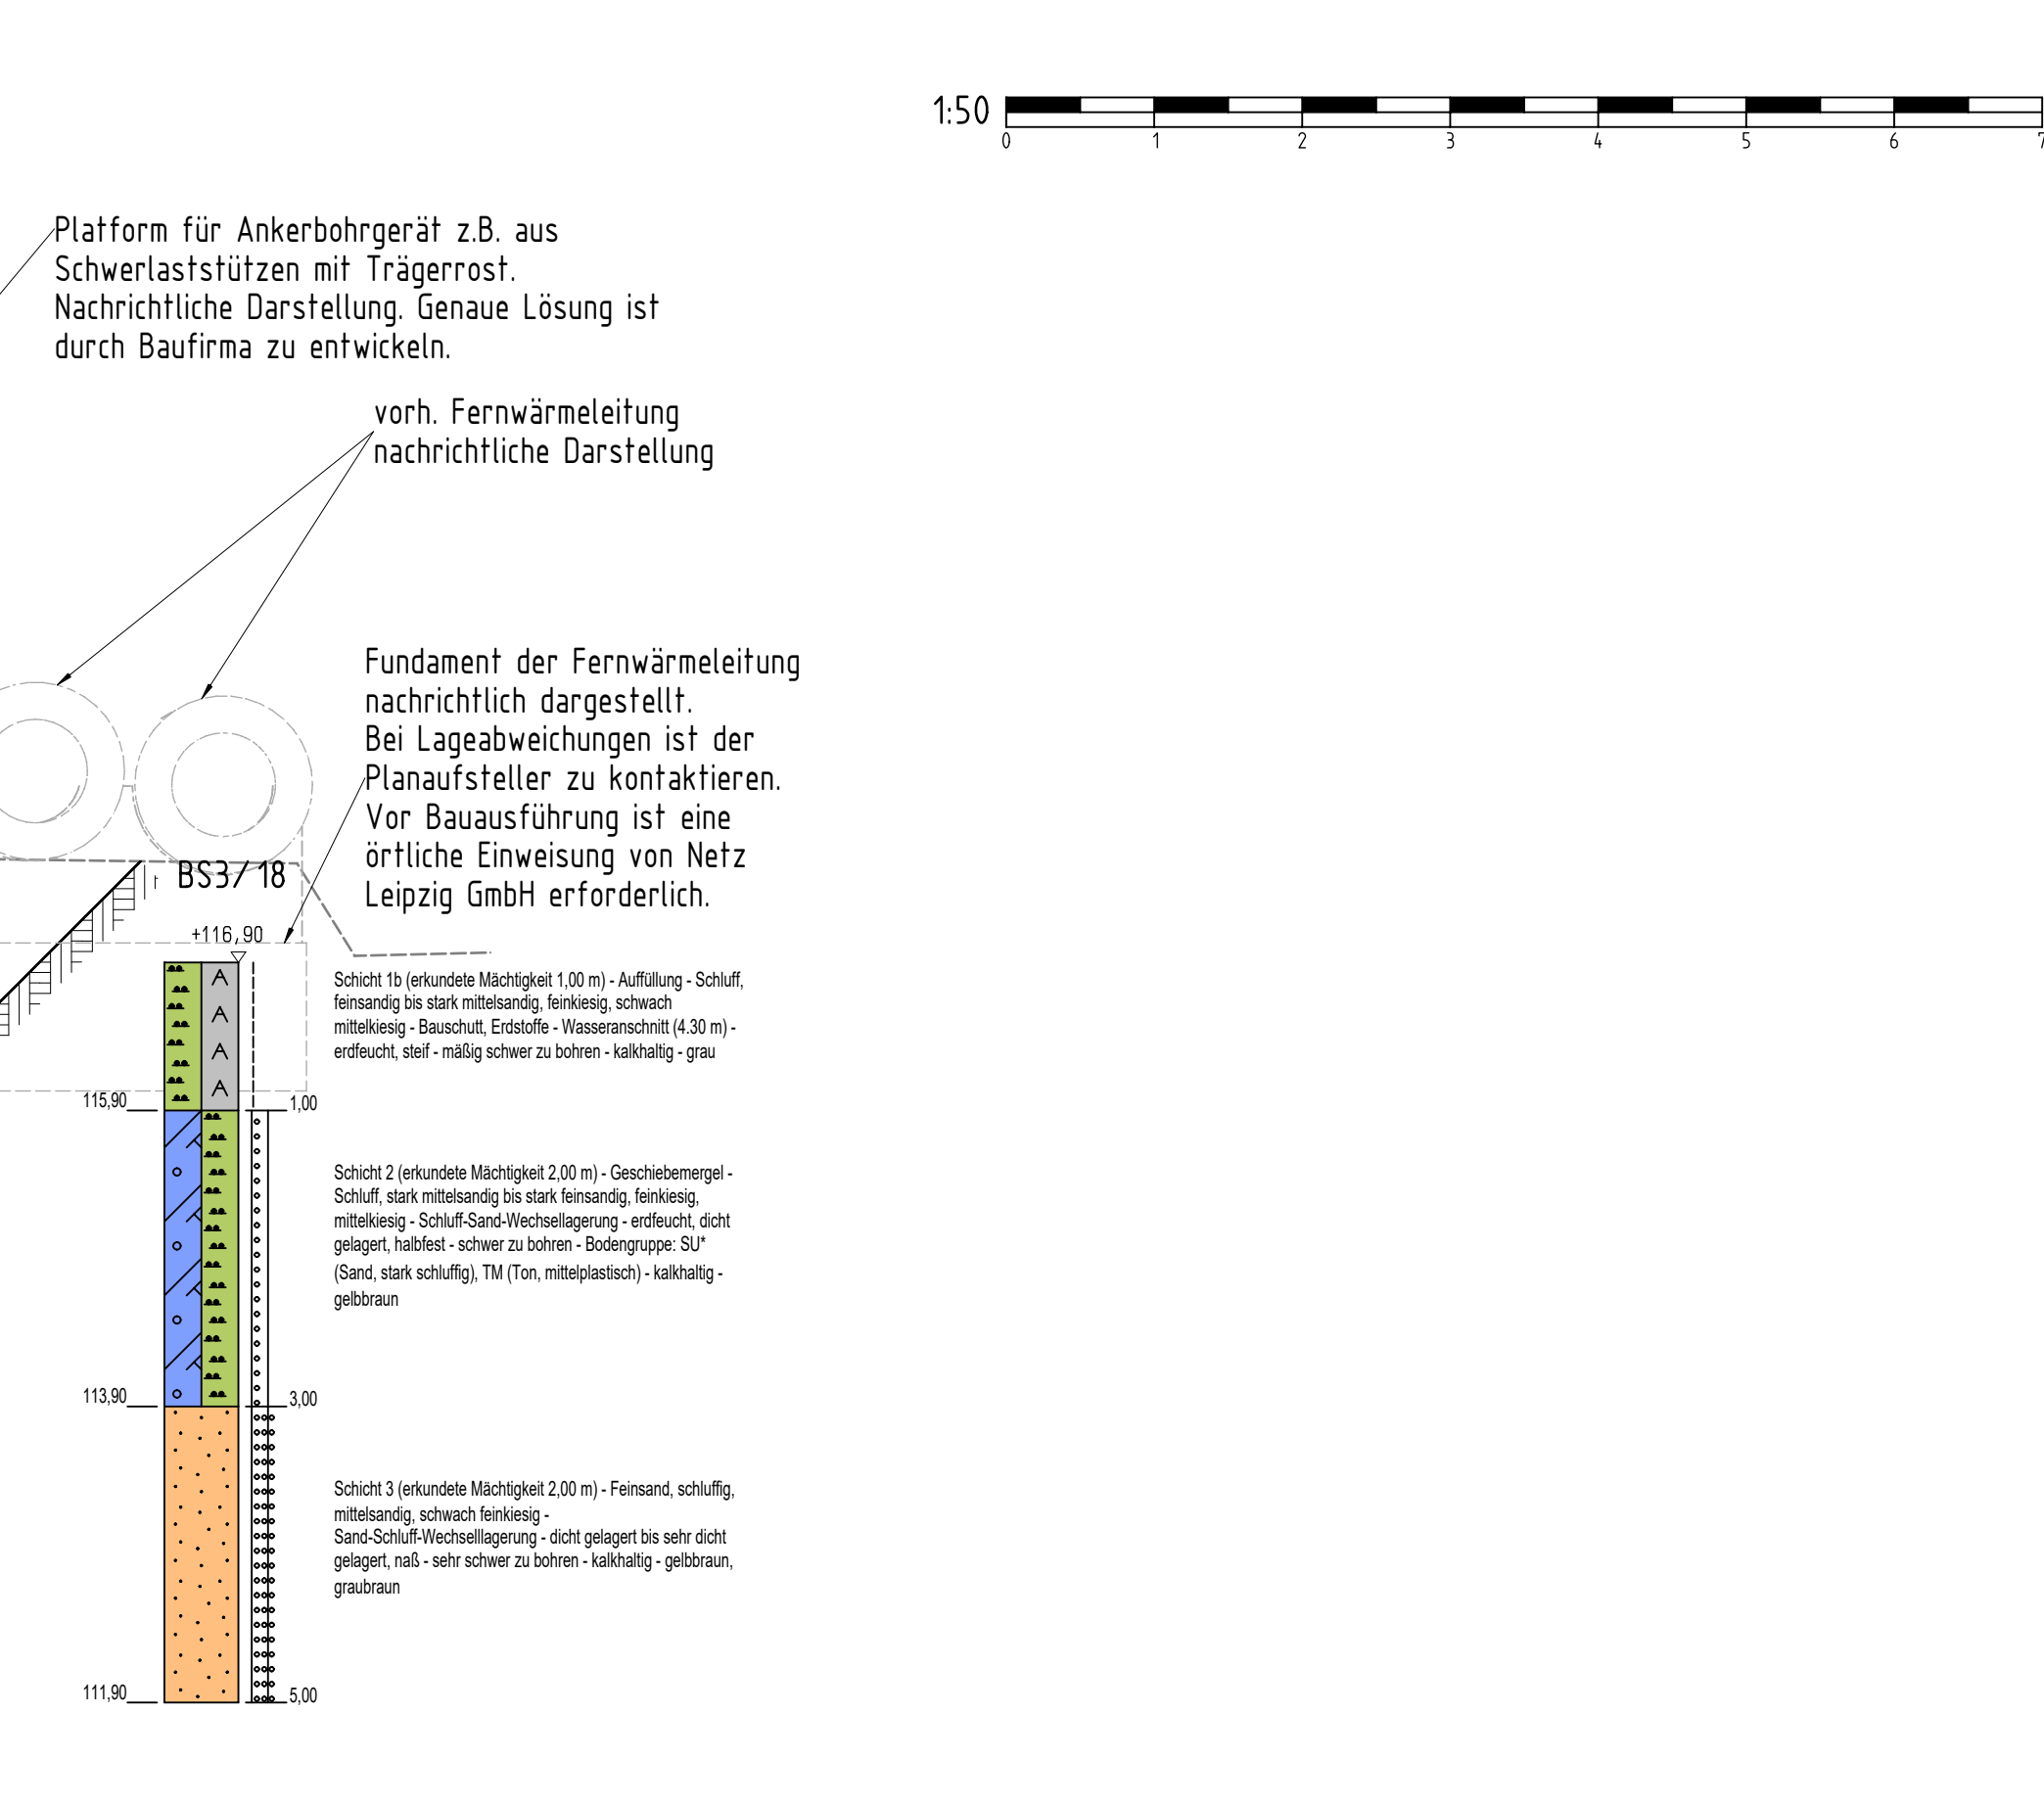
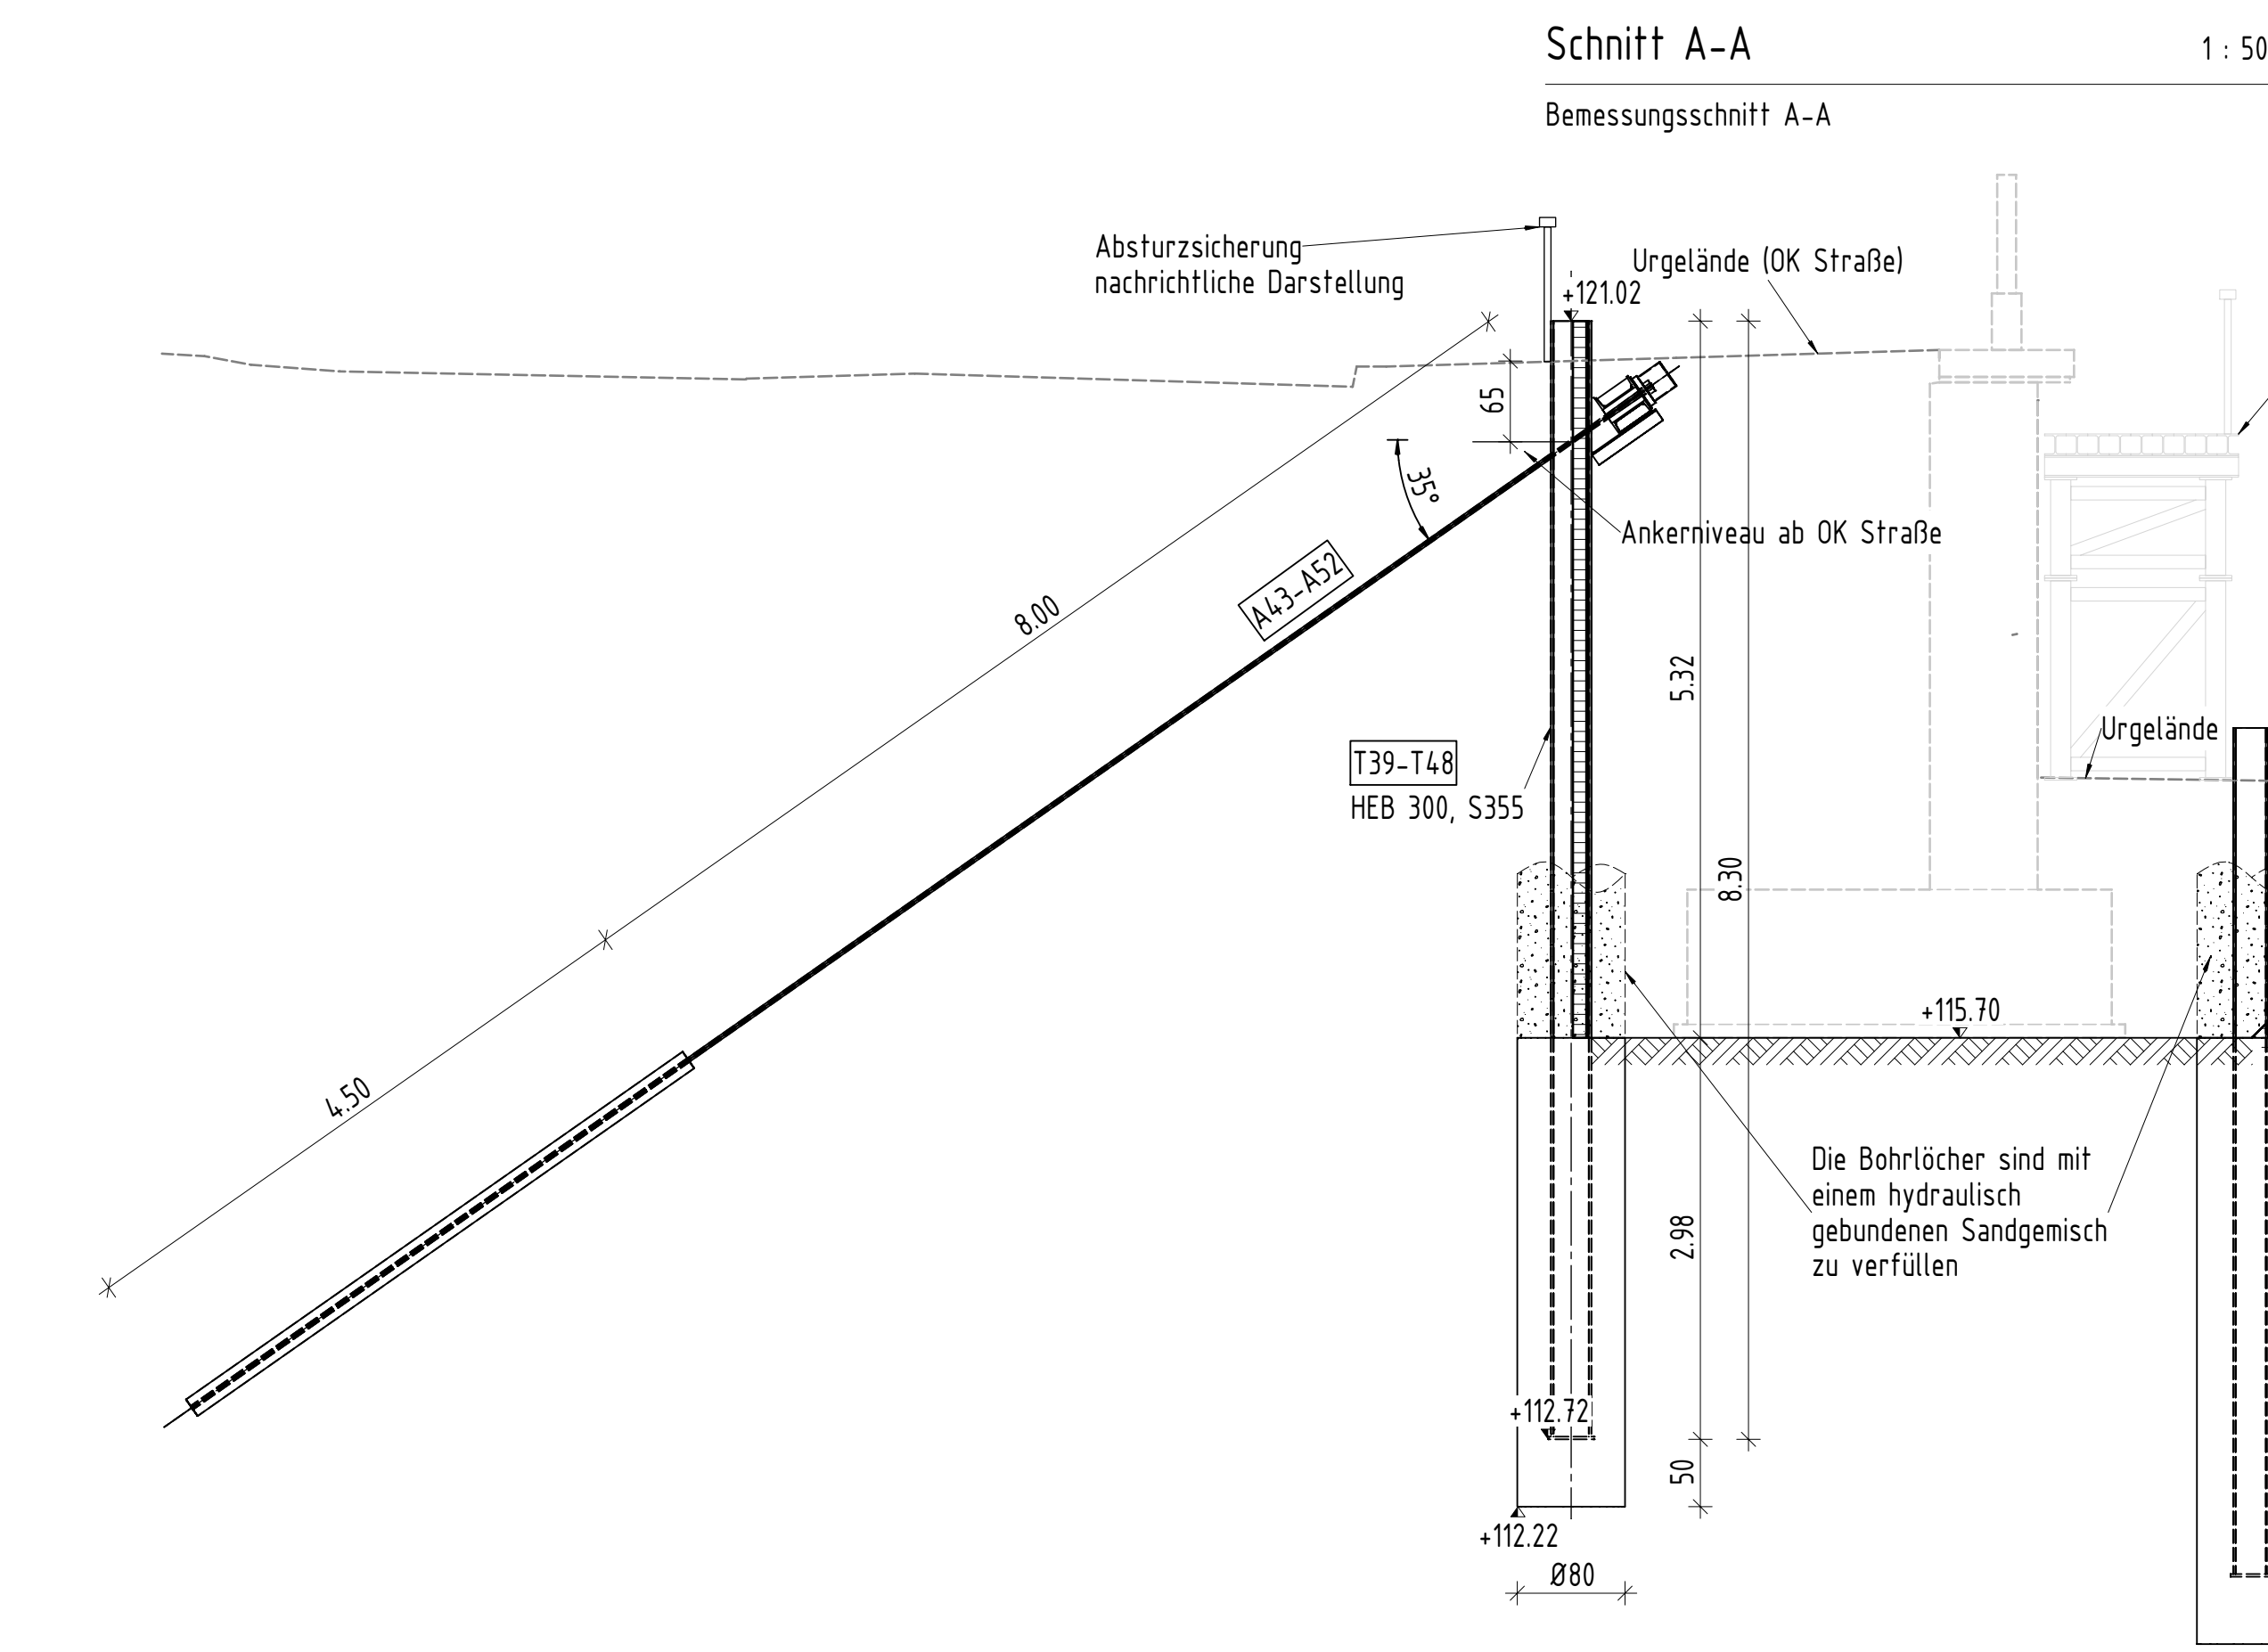
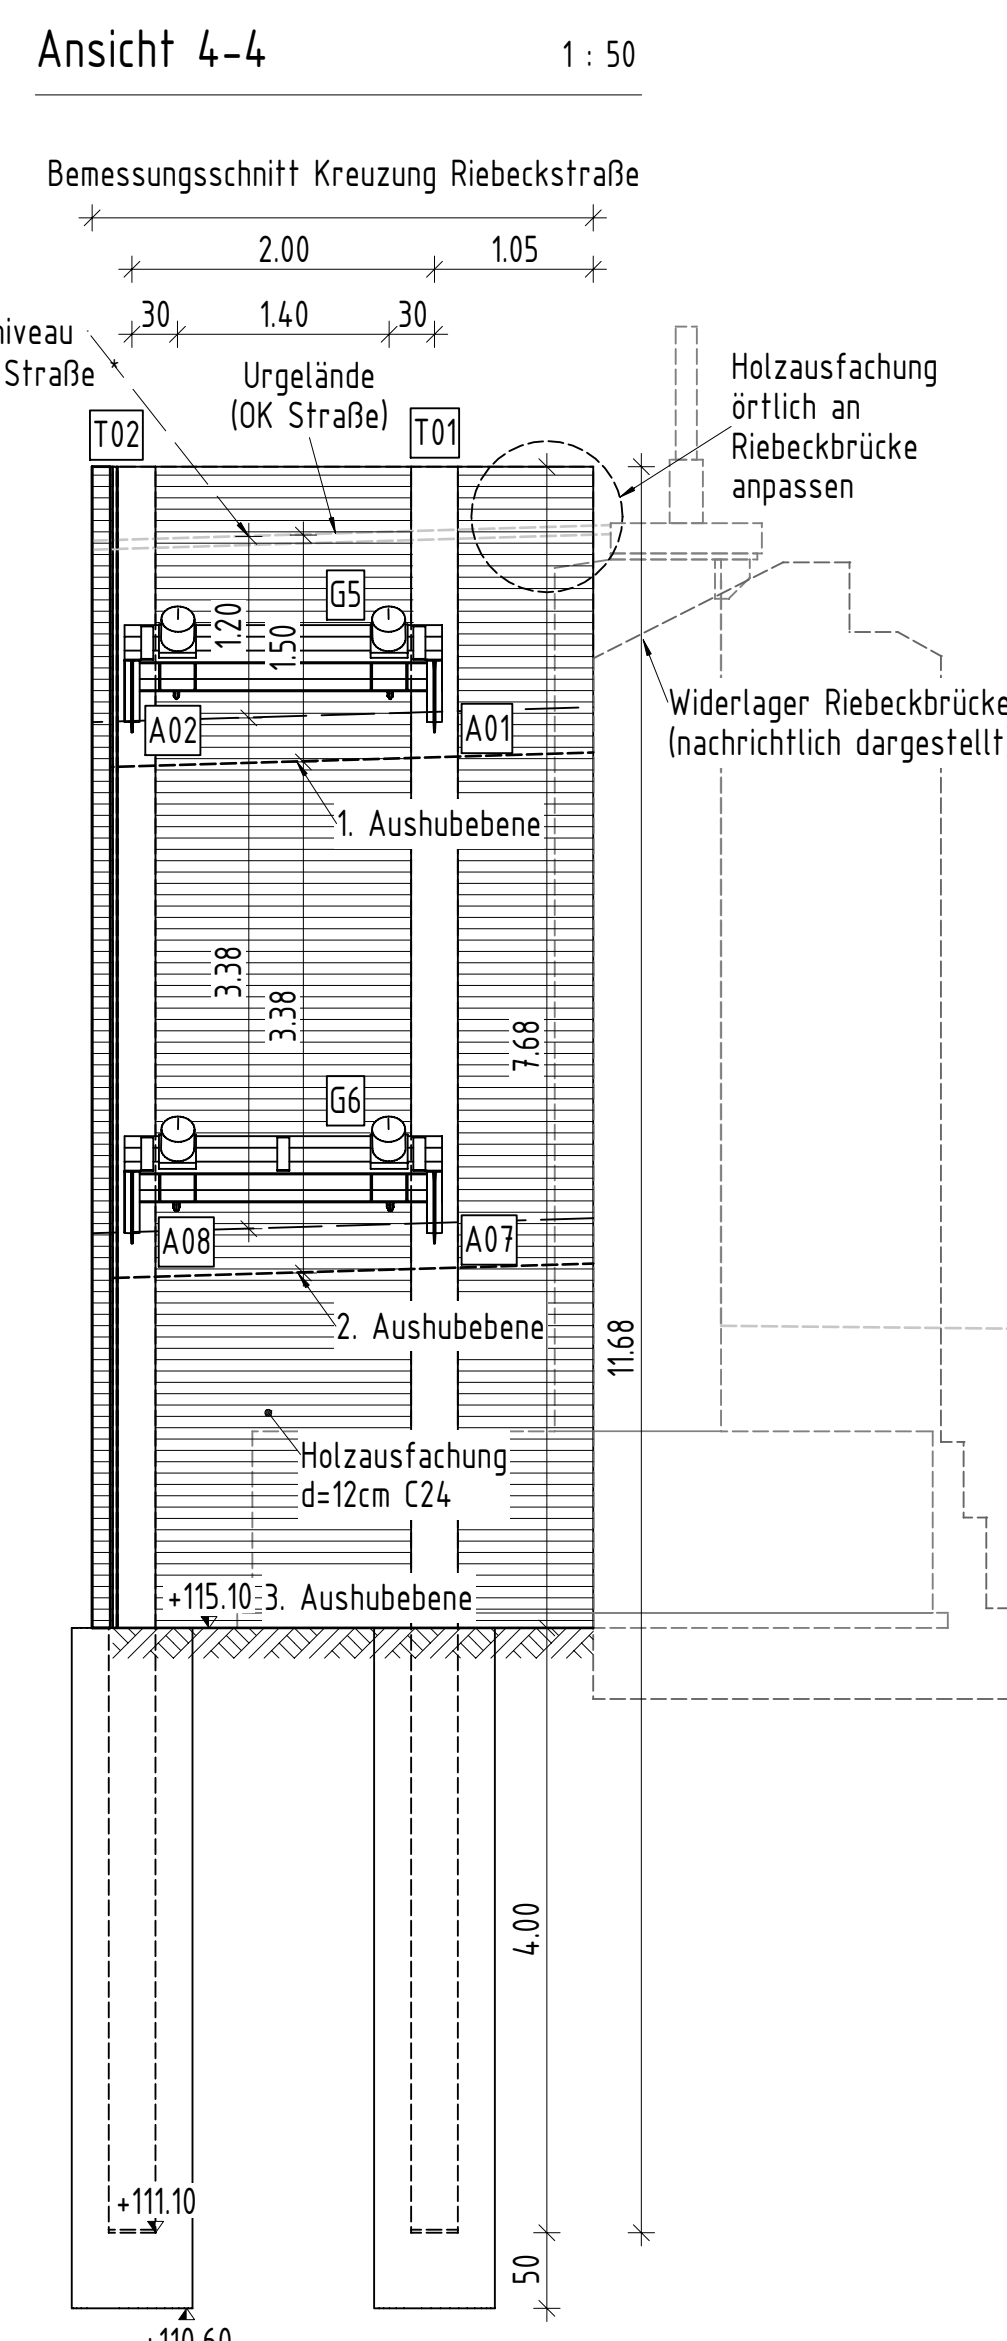
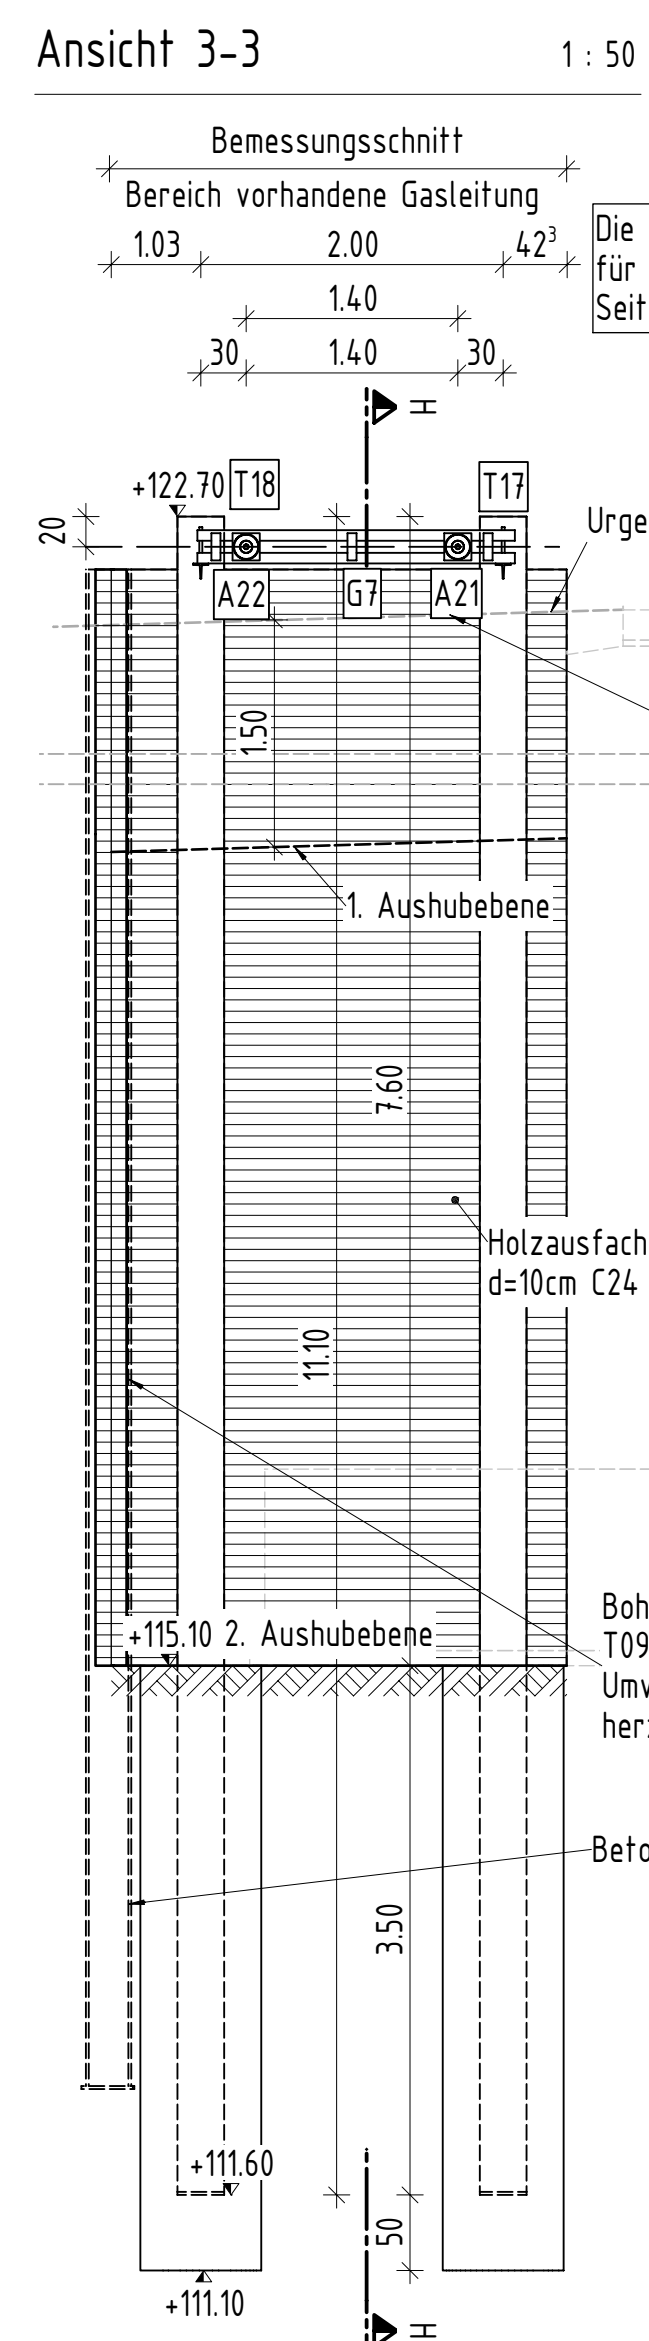
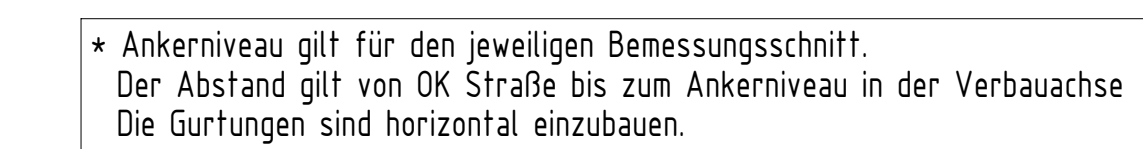


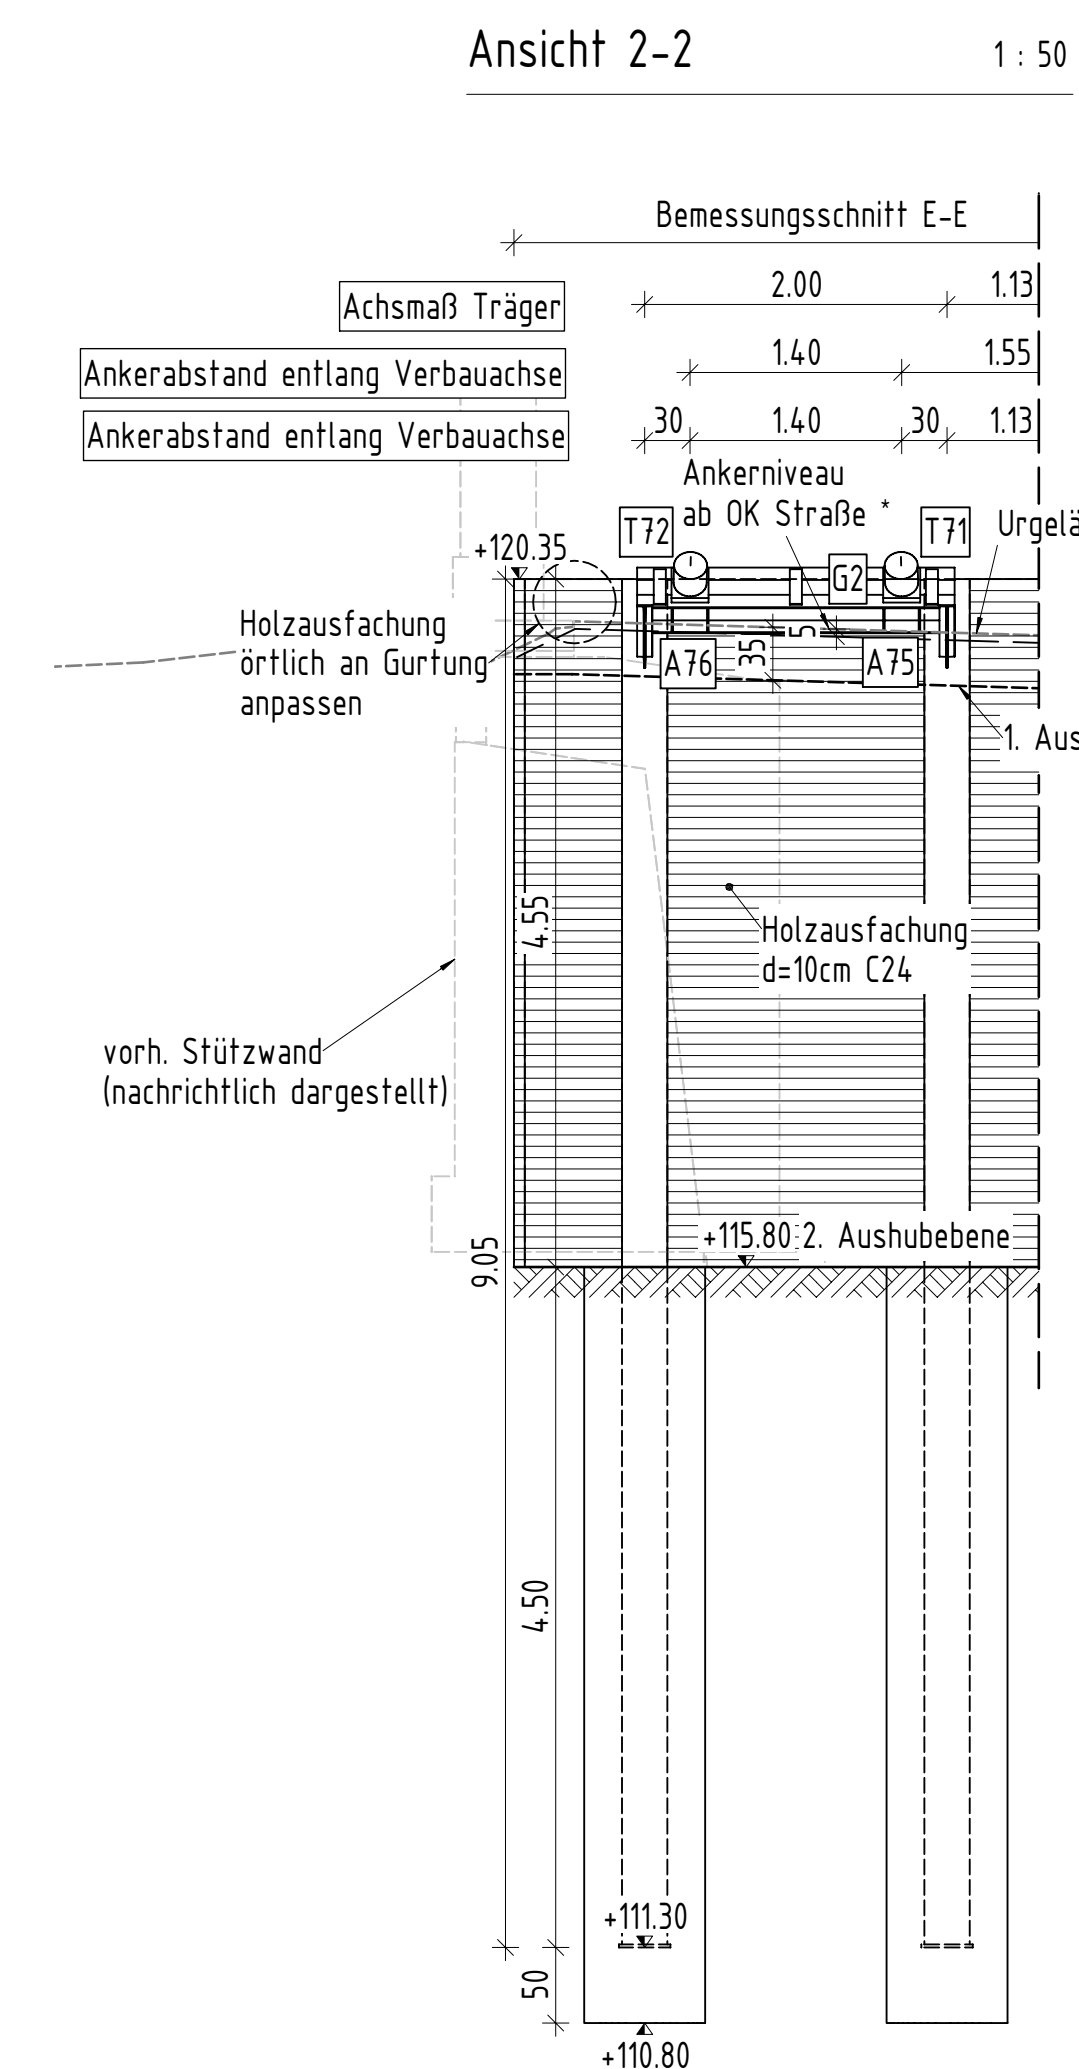

zugehörige Pläne

22-001 - Baugruhen- und Verbauplan, Draufsicht
 22-002 - Baugruhen- und Verbauplan, Verbau der Straße - Ansicht
 22-004 - Baugruhen- und Verbauplan, Verbau der Straße - Schnitte
 22-005 - Baugruhen- und Verbauplan, Verbau der Straße - Details
 22-006 - Baugruhen- und Verbauplan, Verbau FW-Leitung - Ansicht
 22-007 - Baugruhen- und Verbauplan, Verbau FW-Leitung - Schnitte, Details
 22-008 - Baugruhen- und Verbauplan, Bewehrungsplan Platte, Bemessungsschnitt A-A, B-B, C-C
 22-009 - Baugruhen- und Verbauplan, Bewehrungsplan Platte, Bemessungsschnitt D-D, E-E, F-F
 22-010 - Baugruhen- und Verbauplan, Bewehrungsplan Platte, Bemessungsschnitt 1-1-1, Bereich vorh.
 Gasterelle, Bereich Fernwärmeleitung, Kreuzung Riebeckstraße

Lagebezugssystem:	ETRS89/UTM33	Lagestatus:	489
Höhenbezugssystem:	DHHN 92	Höhenstatus:	160

AUSSCHREIBUNGSUNTERLAGE					
c					Gleichstellung bestätigen:
b					
a					
Index	Art der Änderung:	Datum:	gez.:	geprüft:	
Bauwerkskizze					

Bautechnische Prüfung:	vertraglich/geometr. Prüfung:	Baufreigabe Verkehrs- und Tiefbaumat:
------------------------	-------------------------------	---------------------------------------

Auftraggeber / Bauherr:  Stadt Leipzig Mobilitäts- und Tiefbauamt	Bauausführung:	Ausführungsplanung:
		Datum: Unterschrift:

Bauvorhaben:	Ersatzneubau der Stützwand in der Riedelstraße in Leipzig - Ausbau Riedelstraße -	ASB-Nr.: IV/W03
Bauteil / Planbezeichnung: Baugruben- und Verbauplan	Verbau zur Straße - Ansicht 2-2, 3-3, 4-4 Schnitt A-A, B-B, C-C, C1-C1	Blattgr.: A0 H/B = 841 / 1189 (1.00m²)
		Maßstab: 1 : 50
		Plan-Nr.: 71-1446 22-003