


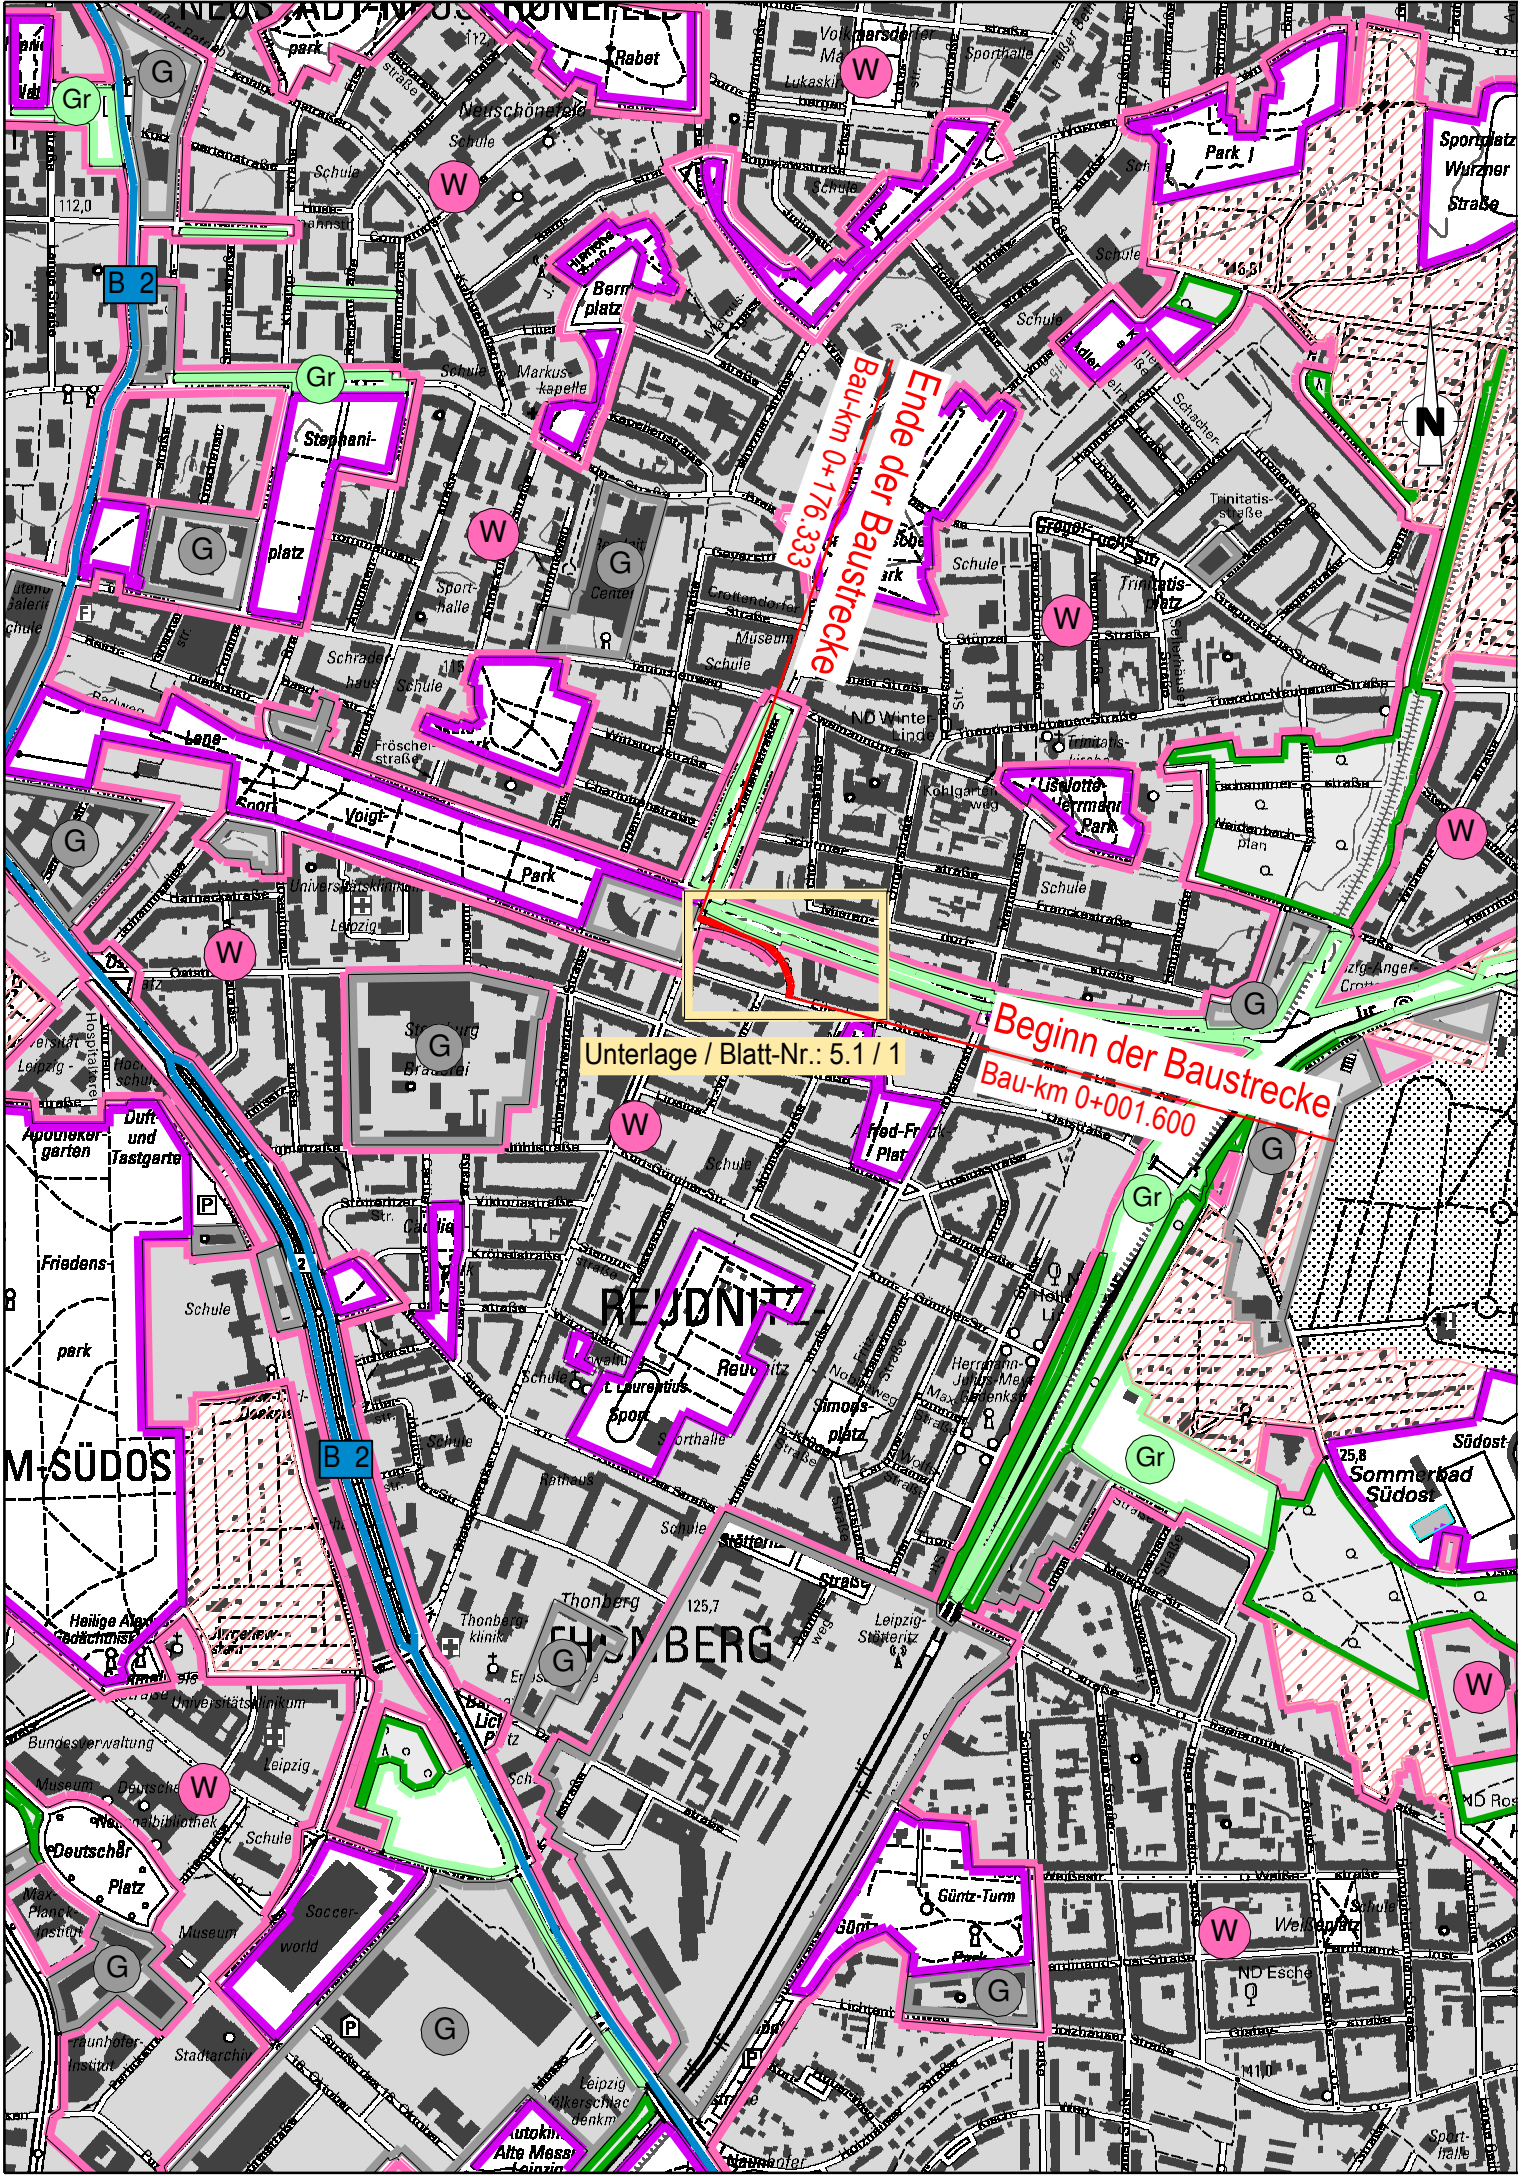

Zeichenerklärung

Planung

Baumaßnahme

Gebiete und Flächen

vorhanden



Wohnbaufläche



gewerbliche Baufläche



Gemeinbedarf

Schutzgebiete

Natur, Landschaft, Wasser




Gewässer /
Fluss / Bach

Straßennetz

vorhanden



Bundesstraße

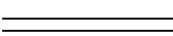

kommunale Straße

Ziele der Raumordnung



Vorranggebiet Waldmehrung



Garten- und Erholungsanlagen



Grünflächen /
Wiese / Aue / Heide

Kartengrundlage:
33318 - 5688 sn, 33320 - 5690 sn, 33320 - 5688 sn, 33320 - 5690 sn
DTK10 © GeoBasis - DE/LVermGeo LS, 2024

Nr.	Art der Änderung	Datum	Zeichen

AUSSCHREIBUNGSUNTERLAGE

Straßenbauverwaltung Stadt Leipzig Mobilitäts- und Tiefbauamt Leipzig, Ortsteil Reudnitz-Thonberg		Unterlage / Blatt-Nr.: 3 / 1 Übersichtslageplan Bau-km 0+001.600 bis 0+176.333	
PROJIS-Nr.: ----		Maßstab: 1 : 10000	
Ersatzneubau der Stützwand in der Riedelstraße in Leipzig - Ausbau Riedelstraße -			
aufgestellt:		geprüft:	
Mobilitäts- und Tiefbauamt		Mobilitäts- und Tiefbauamt	
Leipzig, den		Leipzig, den	
genehmigt:			
Mobilitäts- und Tiefbauamt			
Leipzig, den			