

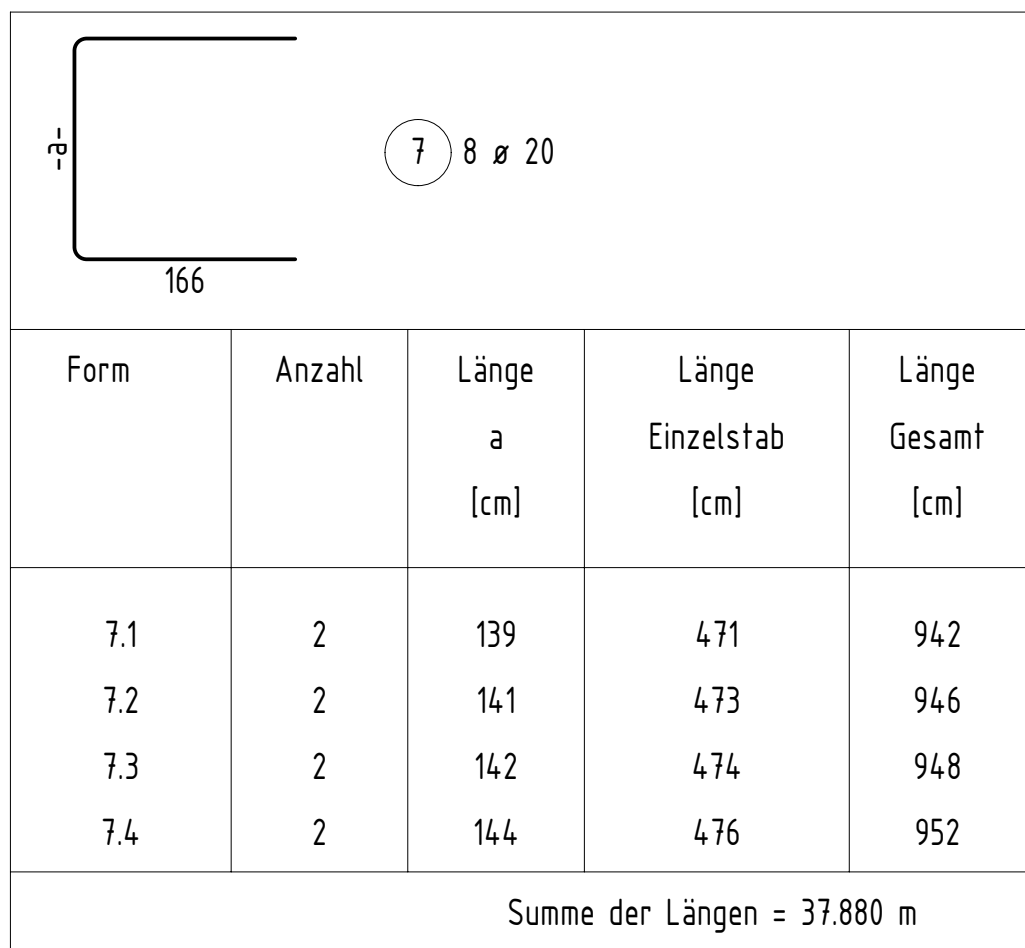


1 : 50

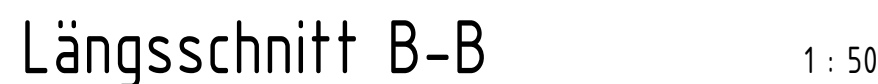

Pos.	Stück	ø [mm]	Einzel Länge [m]	Bemaßte Biegeform (unmaßstäblich)	Gesamt Länge [m]	Masse [kg]
1 (ME)	1	12	Lfdm		43.20	38.36
2 (ME)	1	12	Lfdm		16.20	14.39
3	8	20	10.74		85.92	212.22
4	29	20	6.27		181.83	449.12
5	28	20	6.18		173.04	427.41
6	29	20	6.14		178.06	439.81
7	8	20	-X-		37.88	93.56
8	36	20	7.02		252.72	624.22
9	4	20	2.37		9.48	23.42
10	2	20	5.60		11.20	27.66
11	42	14	1.87	 (3D-Darstellung)	78.54	95.03
12 (ME)	1	12	Lfdm		21.40	19.00
13	86	20	6.64		571.04	1410.47
Gesamtsumme :						3874.67

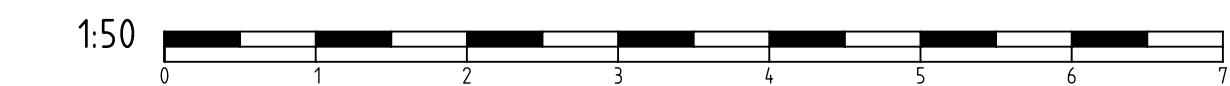

1. Alle Maße sind vor Ort auf der Baustelle zu überprüfen.
2. Im Fall, dass Rüttellücken erforderlich werden, ist die Bewehrung entweder örtlich auseinanderzuschieben oder aufzuschneiden und durch einen gleichwertigen Stab mit entsprechender Übergreifungslänge zu ersetzen
3. Befondeckung 5,5cm.

Bauteil	Beton	Expositions- / Feuchtigkeitsklasse	Betonstahl / Baustahl
Stützwand	C30/37	XC2, XD1, XF1, XA1, WA	B500B
Sauberkeitsschicht	C12/15	X0	-
Entwicklung der Betonfestigkeit $r \leq 0,3$ ($r \leq 0,5$ im Winter)			

Haken, Schlaufen, Bügel (Haken, Schlaufen, Bügel)		Stabkrümmungen	
Stabdurchmesser	Haken, Schlaufen, Bügel	Befestigung rechtwinklig zur Krümmungsebene	Aufbiegungen und andere Krümmungen von Stäben (Rahmenecken)
$d_s < 20 \text{ mm}$	$4 d_s$	$> 50 \text{ mm}$ und $> 3 d_s$ $> 100 \text{ mm}$ und $> 7 d_s$	$15 d_s$ $10 d_s$
$d_s \geq 20 \text{ mm}$	$7 d_s$	$\leq 50 \text{ mm}$ oder $\leq 3 d_s$	$20 d_s$

31-007 - Schalplan Fundament Stützwandabschnitt 9
41-009 - Schalplan Wand Stützwandabschnitt 9
42-010 - Bewehrungsplan Wand Stützwandabschnitt 9

Lagebezugssystem:	ETRS89/UTM33	Lagestatus:	489
Höhenbezugssystem:	DHHN 92	Höhenstatus:	160

c				Gleichstellung bestätigt:
b				
a				
Index	Art der Änderung:	Datum:	gez.:	geprüft:

Bauwerksskizze

Bautechnische Prüfung:	vertraglich/geometr. Prüfung:	Baufreigabe Verkehrs- und Tiefbaumt:
Auftraggeber / Bauherr:  Stadt Leipzig Mobilitäts- und Tiefbaumt	Bauausführung:	Ausführungsplanung: Datum: Unterschrift:
Bauvorhaben: Ersatzneubau der Stützwand in der Riedelstraße in Leipzig - Ausbau Riedelstraße -		ASB-Nr.: IV/W03 Blattgr.: H/B = 650 / 841 (0.55m²)
Bauteil / Planbezeichnung: Bewehrungsplan - Fundament Stützwandabschnitt 9		Maßstab: 1 : 50 Plan-Nr.: 32-007 71-1446