


Sichtschutzpflanzung Metallbau

08 |

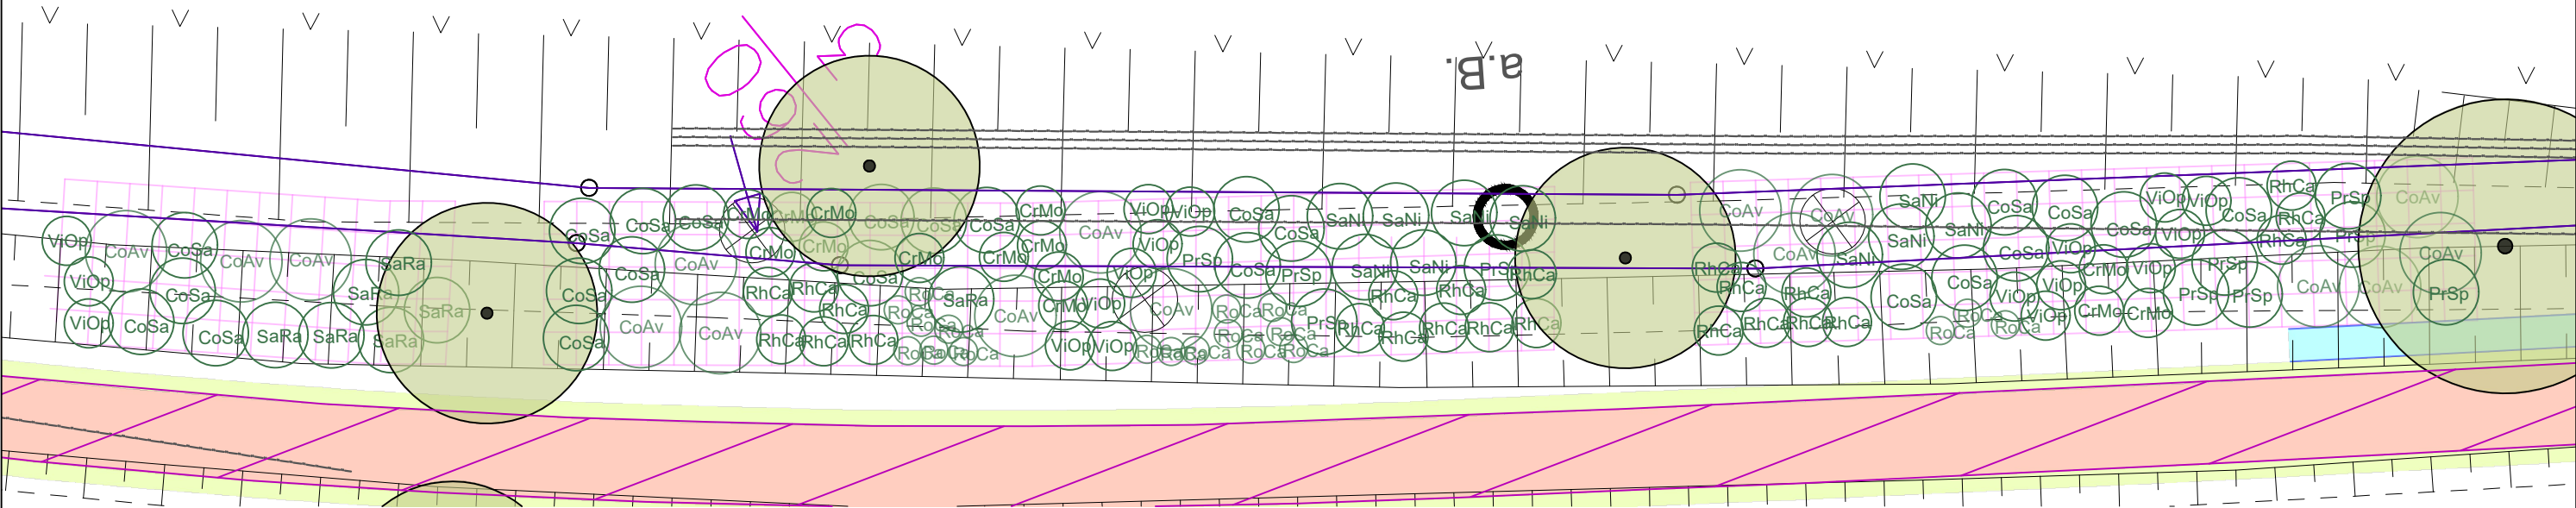

Legende

Belagsflächen

- "Grüne Spur", Asphaltweg (Planung IB Bauer)
- wegbegleitende Neuansaat und Mulde (Planung IB Bauer)

Vegetationsflächen


- Laubbaum, Erhalt
- Strauchpflanzung

Gehölzpflanzung (Flurstück 260/3 und 268/23) - Bereich Metallbau

Anzahl	Botanischer Name	Qualität
Cosa	23	<i>Cornus sanguinea</i> Strauch, Solitär 3 x v. im Container, H 100-125
CoAv	16	<i>Corylus avellana</i> Strauch, Solitär 3 x v. im Container, H 125-150
CrMo	14	<i>Crataegus monogyna</i> Strauch, Solitär 3 x v. im Container, H 100-125
PrSp	10	<i>Prunus spinosa</i> Strauch, Solitär 3 x v. im Container, H 100-125
RhCa	24	<i>Rhmanus catharica</i> Strauch, Solitär 3 x v., mDb, H 125-150
RoCa	19	<i>Rosa canina</i> agg. Strauch 2 x v., im Container, H 60-100
SaNi	10	<i>Sambucus nigra</i> Strauch, Solitär 3 x v. im Container, H 125-150
SaRa	7	<i>Sambucus racemosa</i> Strauch, 3 x v. im Container, H 125-150
ViOp	18	<i>Virburnum opulus</i> Strauch 3 x v. im Container, H 100-125


StJa	1	<i>Styphnolobium jap.</i> Solitär 4xv mDb, B 150-200, H 350-400
OsCa	1	<i>Ostrya carpinifolia</i> Solitär 4xv mDb, B 150-200, H 350-400
LiSt	1	<i>Liquidambar styraciflua</i> Solitär 4xv mDb, B 150-200, H 350-400

P2 - Strauchfläche
Abstreue mit Rindenmulch
Ort: Pflanzfläche Metallbau Riedel

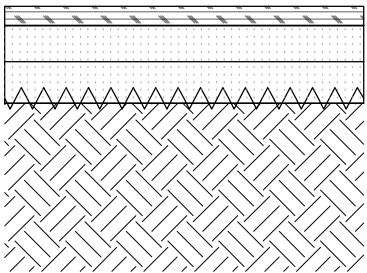

* Hinweis: inkl. Bodenverbesserungsmittel / Bodenaktivator liefern und in den Oberboden /Substrat gleichmäßig und oberflächlich in die obere Humusschicht einbringen (Menge: 200g/m²)

Baumpflanzung am Bauhof

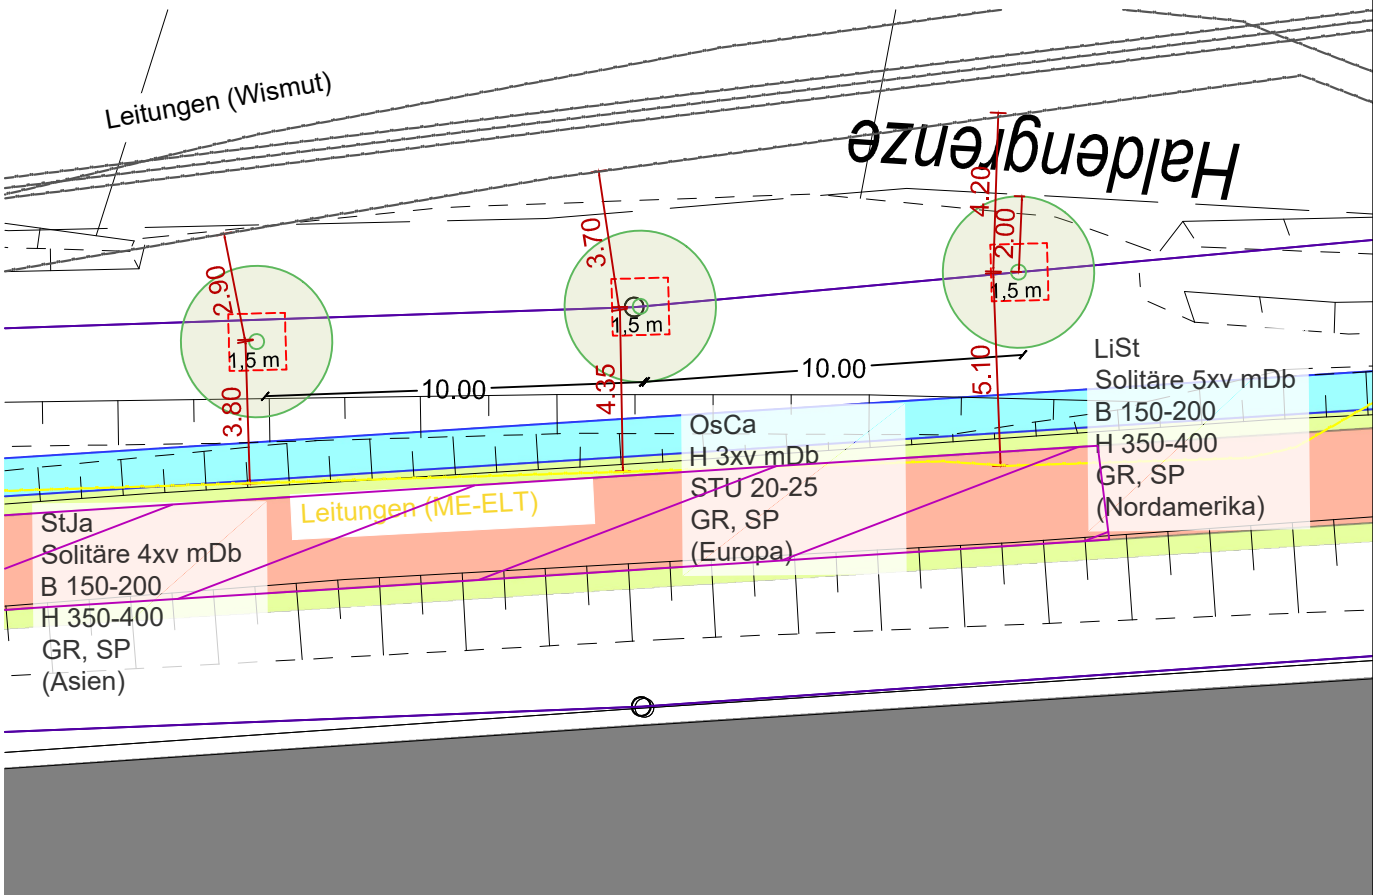

Info: Die Wismut gibt die Fläche für die Bäume frei.
Abstand zur Leitung der Wismut 1,5m.
Lage ungenau, Ortung wird beauftragt (Abstimmungstermin TV - SWS 04.03.2025)

Bauvorhaben: Landesgartenschau
Aue- Bad Schlema



Höhenbezugssystem: DHHN 2016
Lagebezugssystem: ETRS89 _ UTM33

Planinhalt: LAGEPLAN
Sichtschutzpflanzungen

Planungsphase: Lph 5

Datum / gezeichnet: 12.03.2025/PW/AW

Plannr.: 523_d16_5_LP_02_00

Maßstab: 1:200

Geprüft:



Planverfasser: