




Ansicht Wand A
Maßstab 1:50

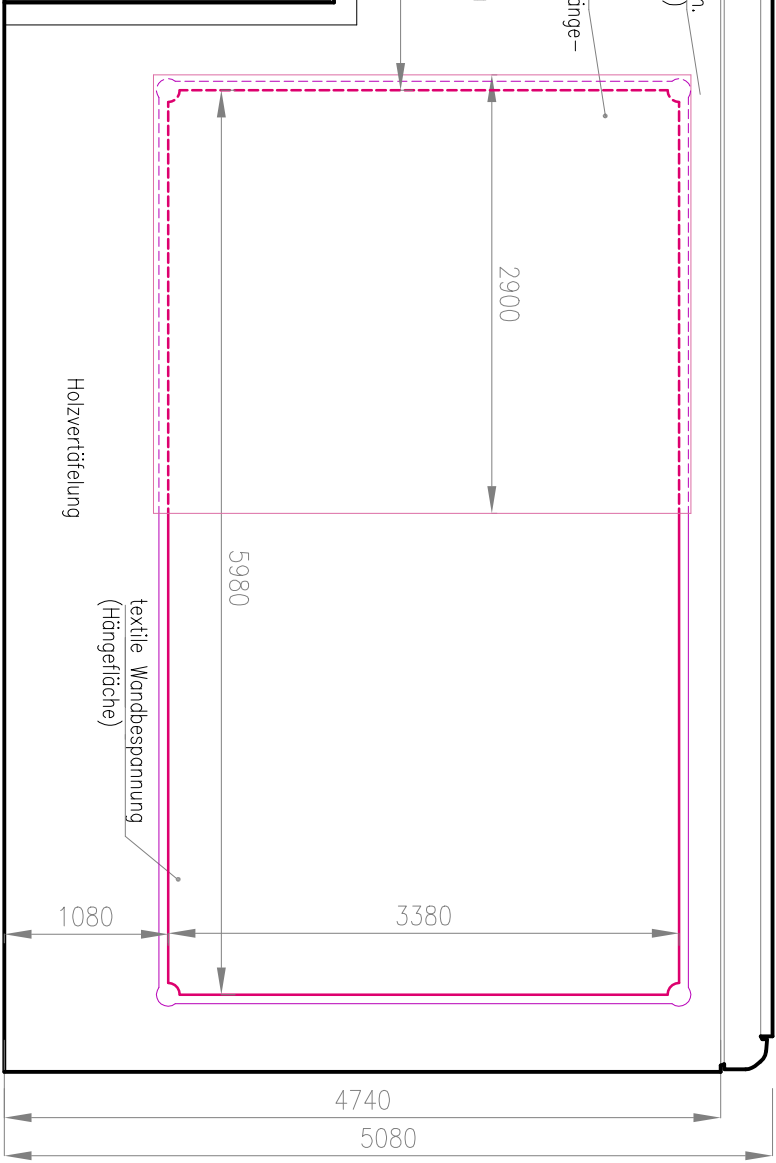


Ansicht Wand B
Maßstab 1:50

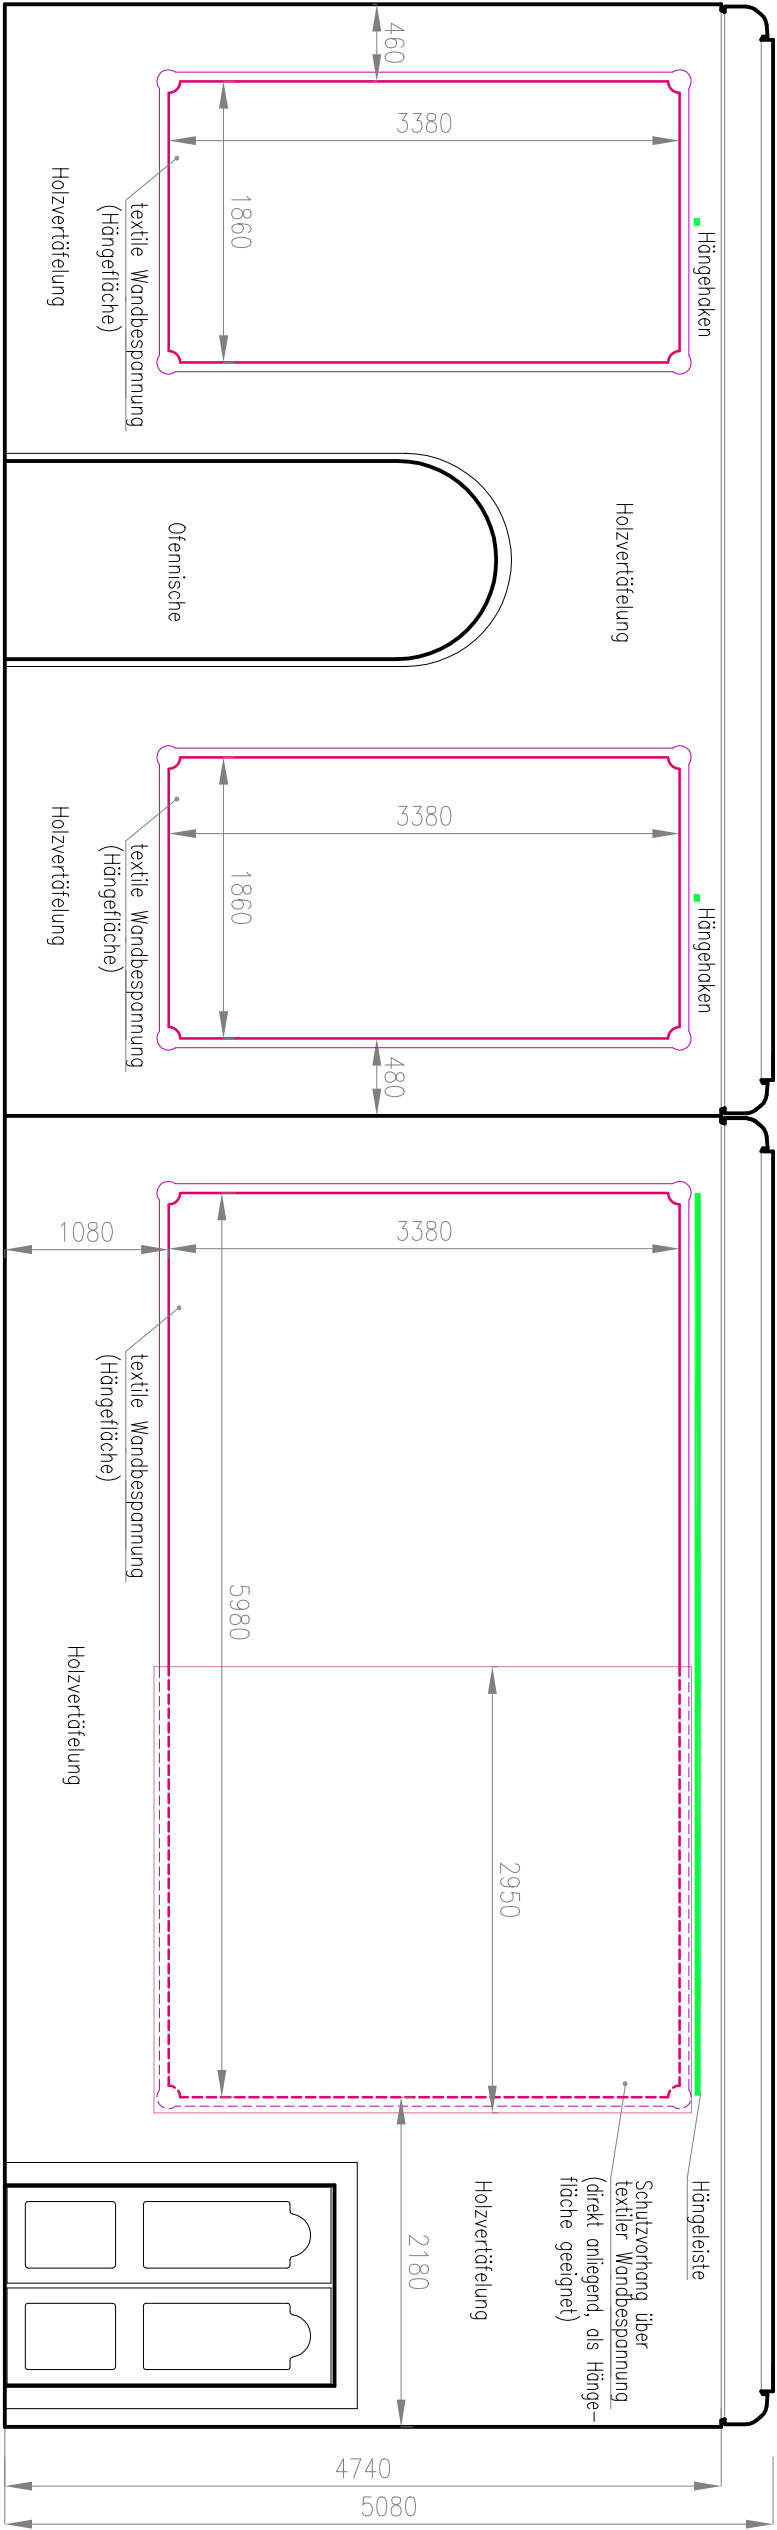

Ansicht Wand C
Maßstab 1:50

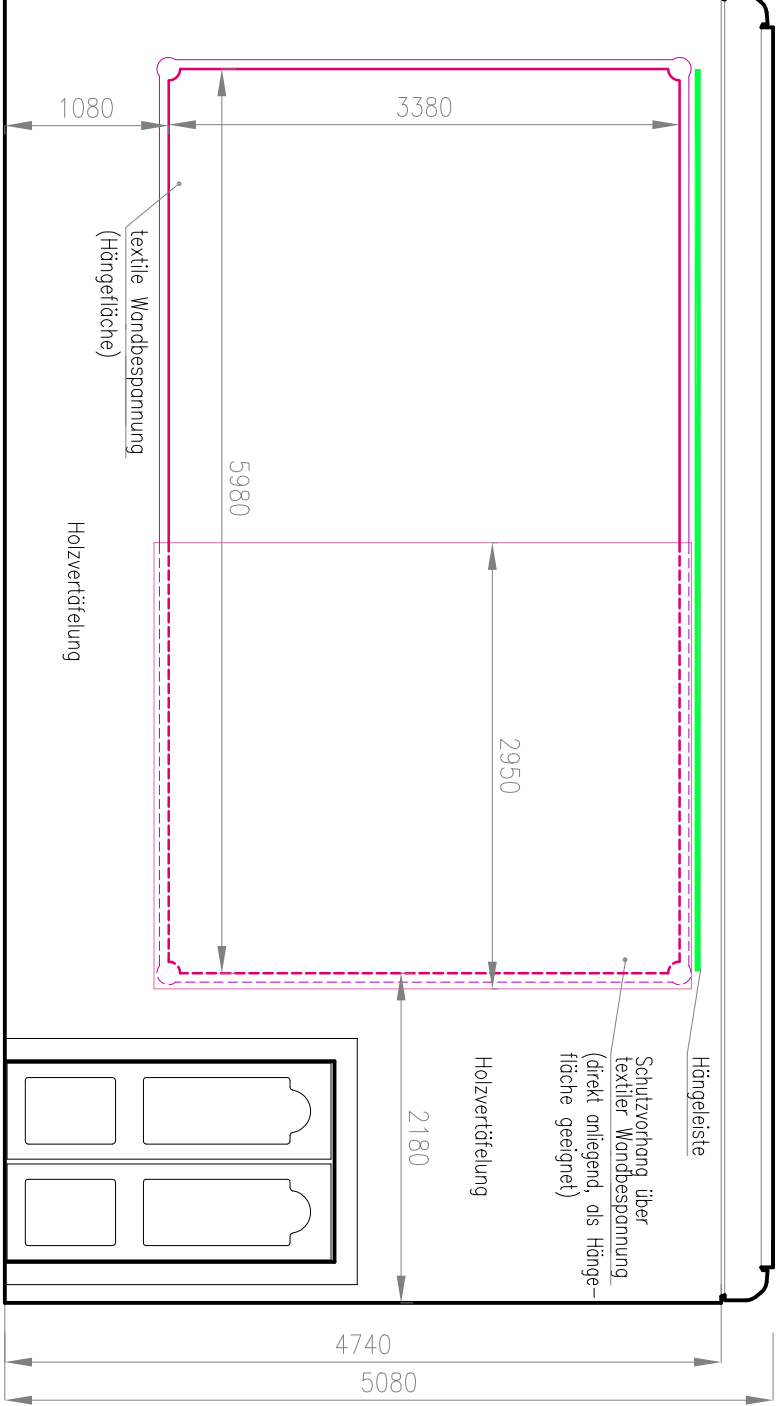

Ansicht Wand D
Maßstab 1:50

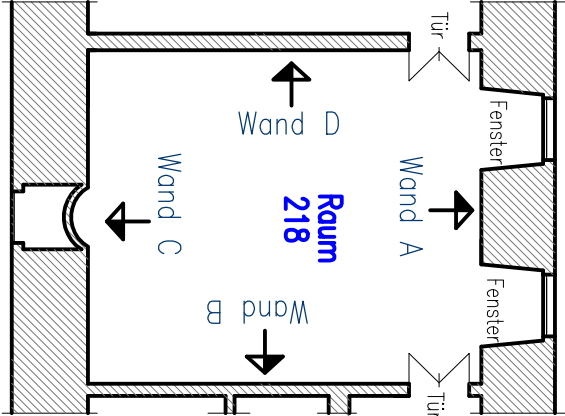

Übersichtsgrundriss Raum 217