

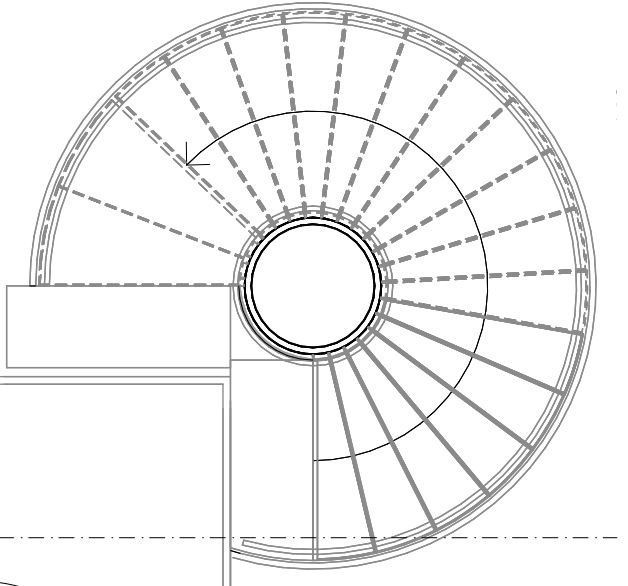
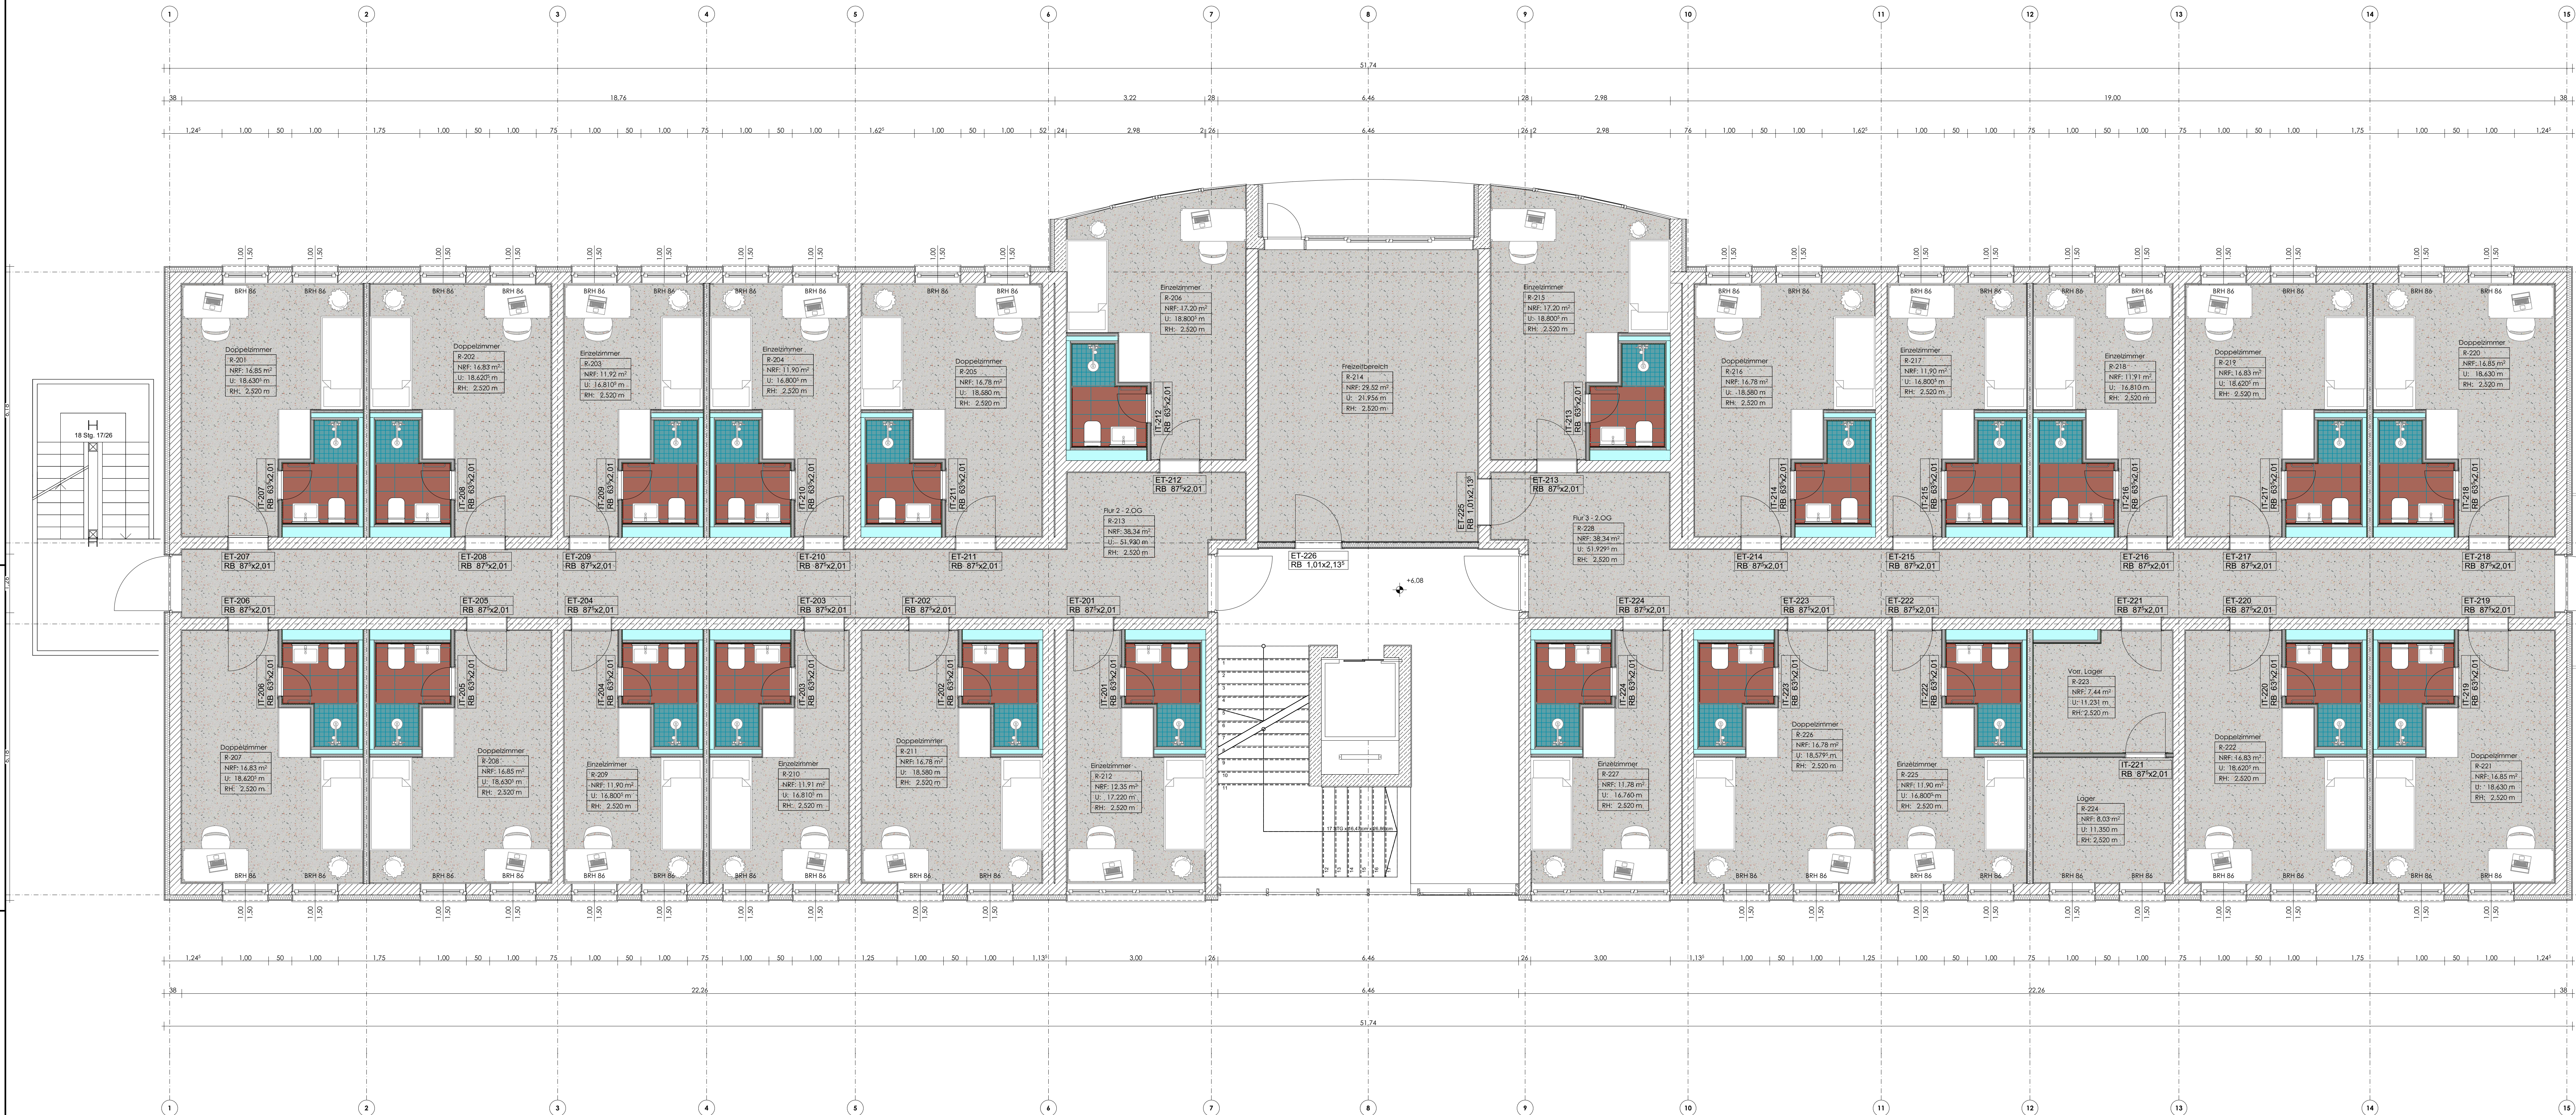


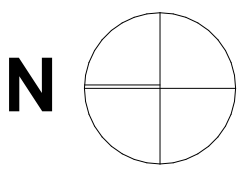

ARBEITSSTAND 10.04.2025
Nicht zur Bauausführung freigegeben!

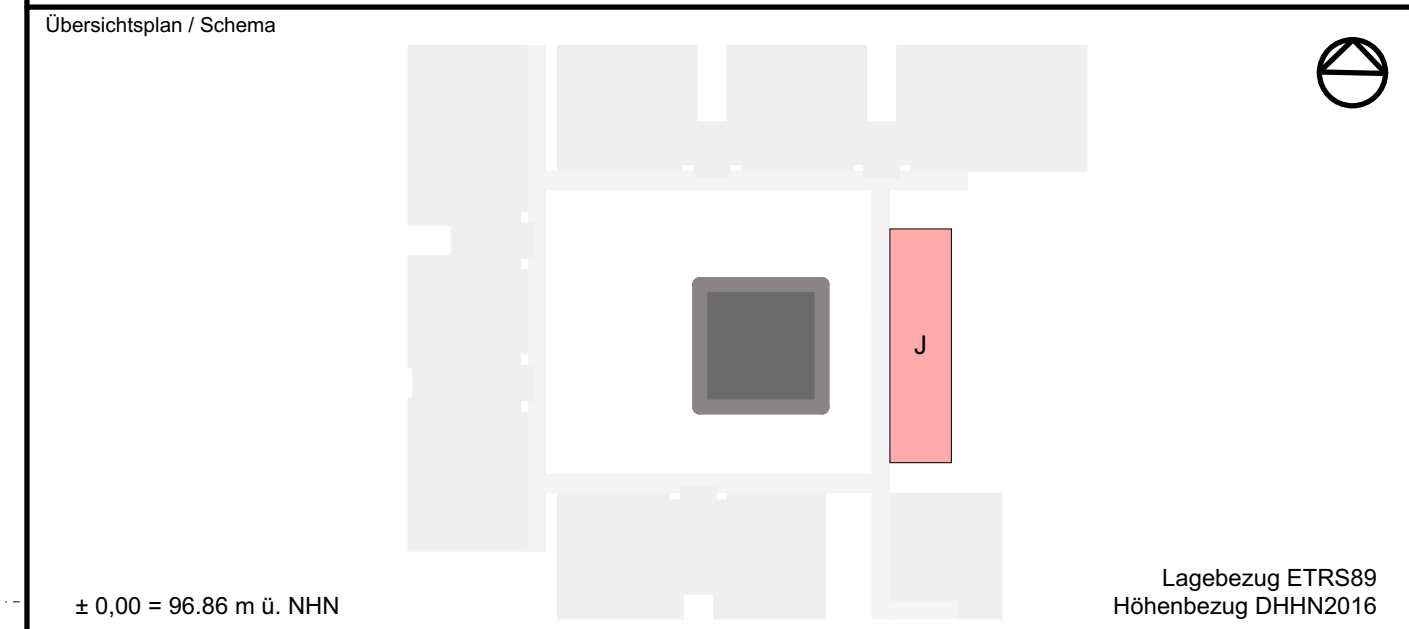

Bauherr Handwerkskammer Halle (Saale)		Handwerkskammer Halle (Saale) Gräfestraße 24 06110 Halle (Saale)	
Gebäude / Maßnahme 2000 Campus Handwerk, Sanierung Internat		Maßstab 1:50	Format 594x1,380
Gebäude (Nummer, Bezeichnung, Anschrift) 2200 Internat - Gebäude J Straße der Handwerker 2 06132 Halle-Osendorf		Projektnummer Flurstücksnummer 87, 47/2	
Planinhalt Internat Grundriss 2. Obergeschoss		Planungsphase LPH-06	
Architekt		Fachplaner	
gezeichnet: pro/ham	bearbeitet: su/pro	geprüft:	gezeichnet: su/pro
Plankennzeichnung: 2200_300_6_02_GR_1000_00_V			Plandatum 2025-04-10
GEBAUDE	PROJEKT	REVISION	STATUS