


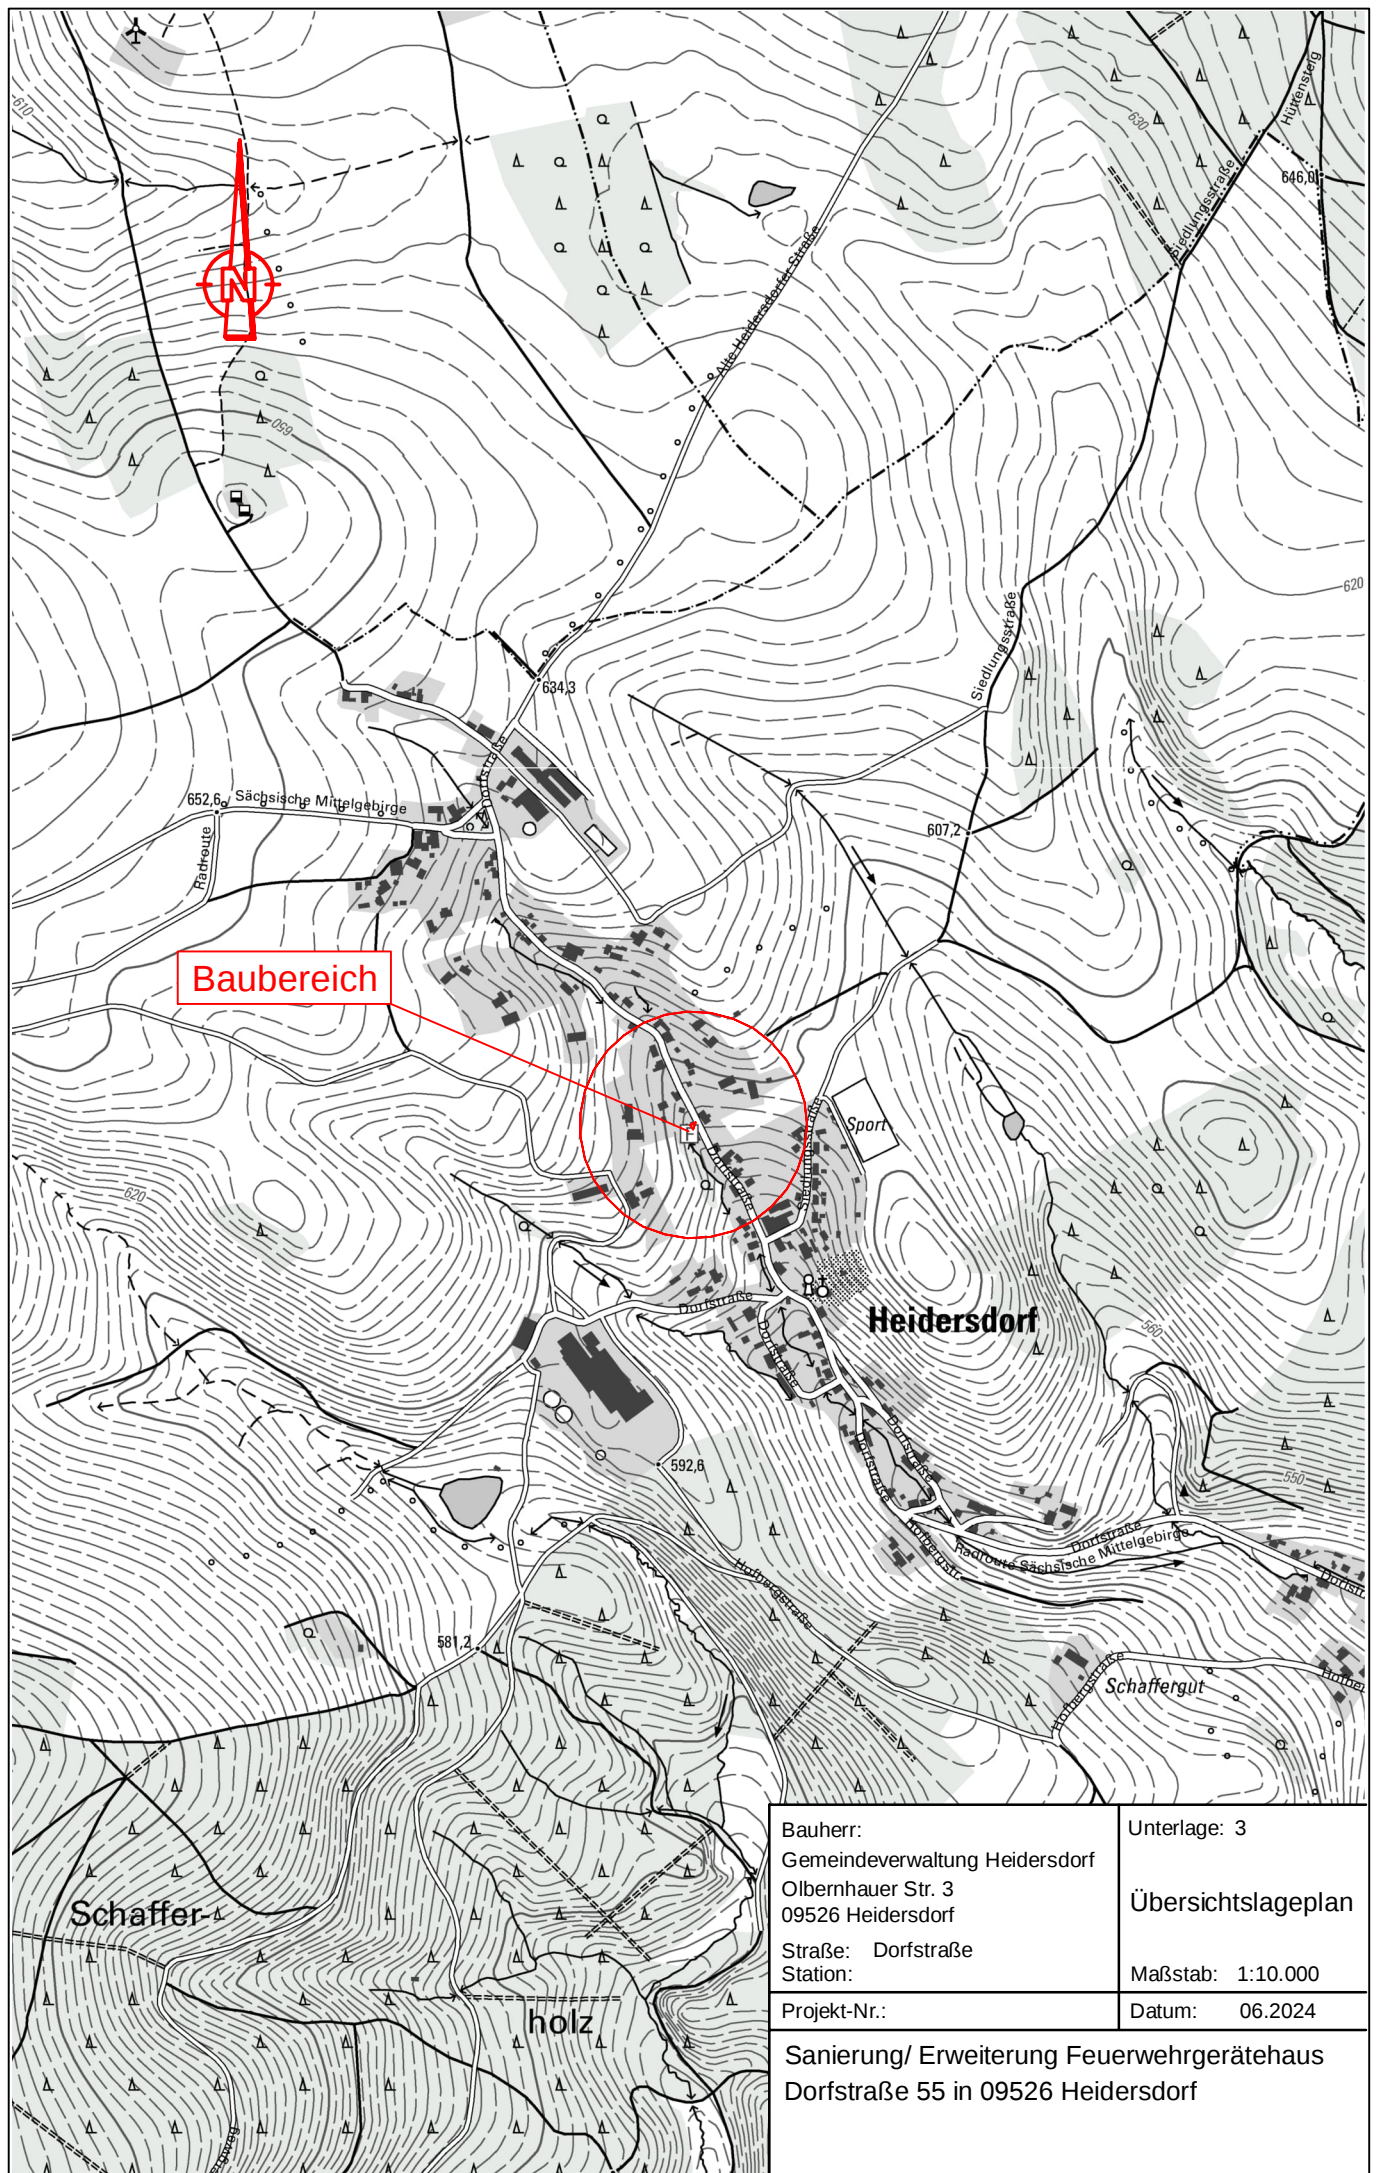

Bauherr: Gemeindeverwaltung Heidersdorf Olbernhauer Str. 3 09526 Heidersdorf	Unterlage: 3
Straße: Dorfstraße Station:	Übersichtslageplan
Projekt-Nr.:	Maßstab: 1:10.000
	Datum: 06.2024

Sanierung/ Erweiterung Feuerwehrgerätehaus
Dorfstraße 55 in 09526 Heidersdorf