
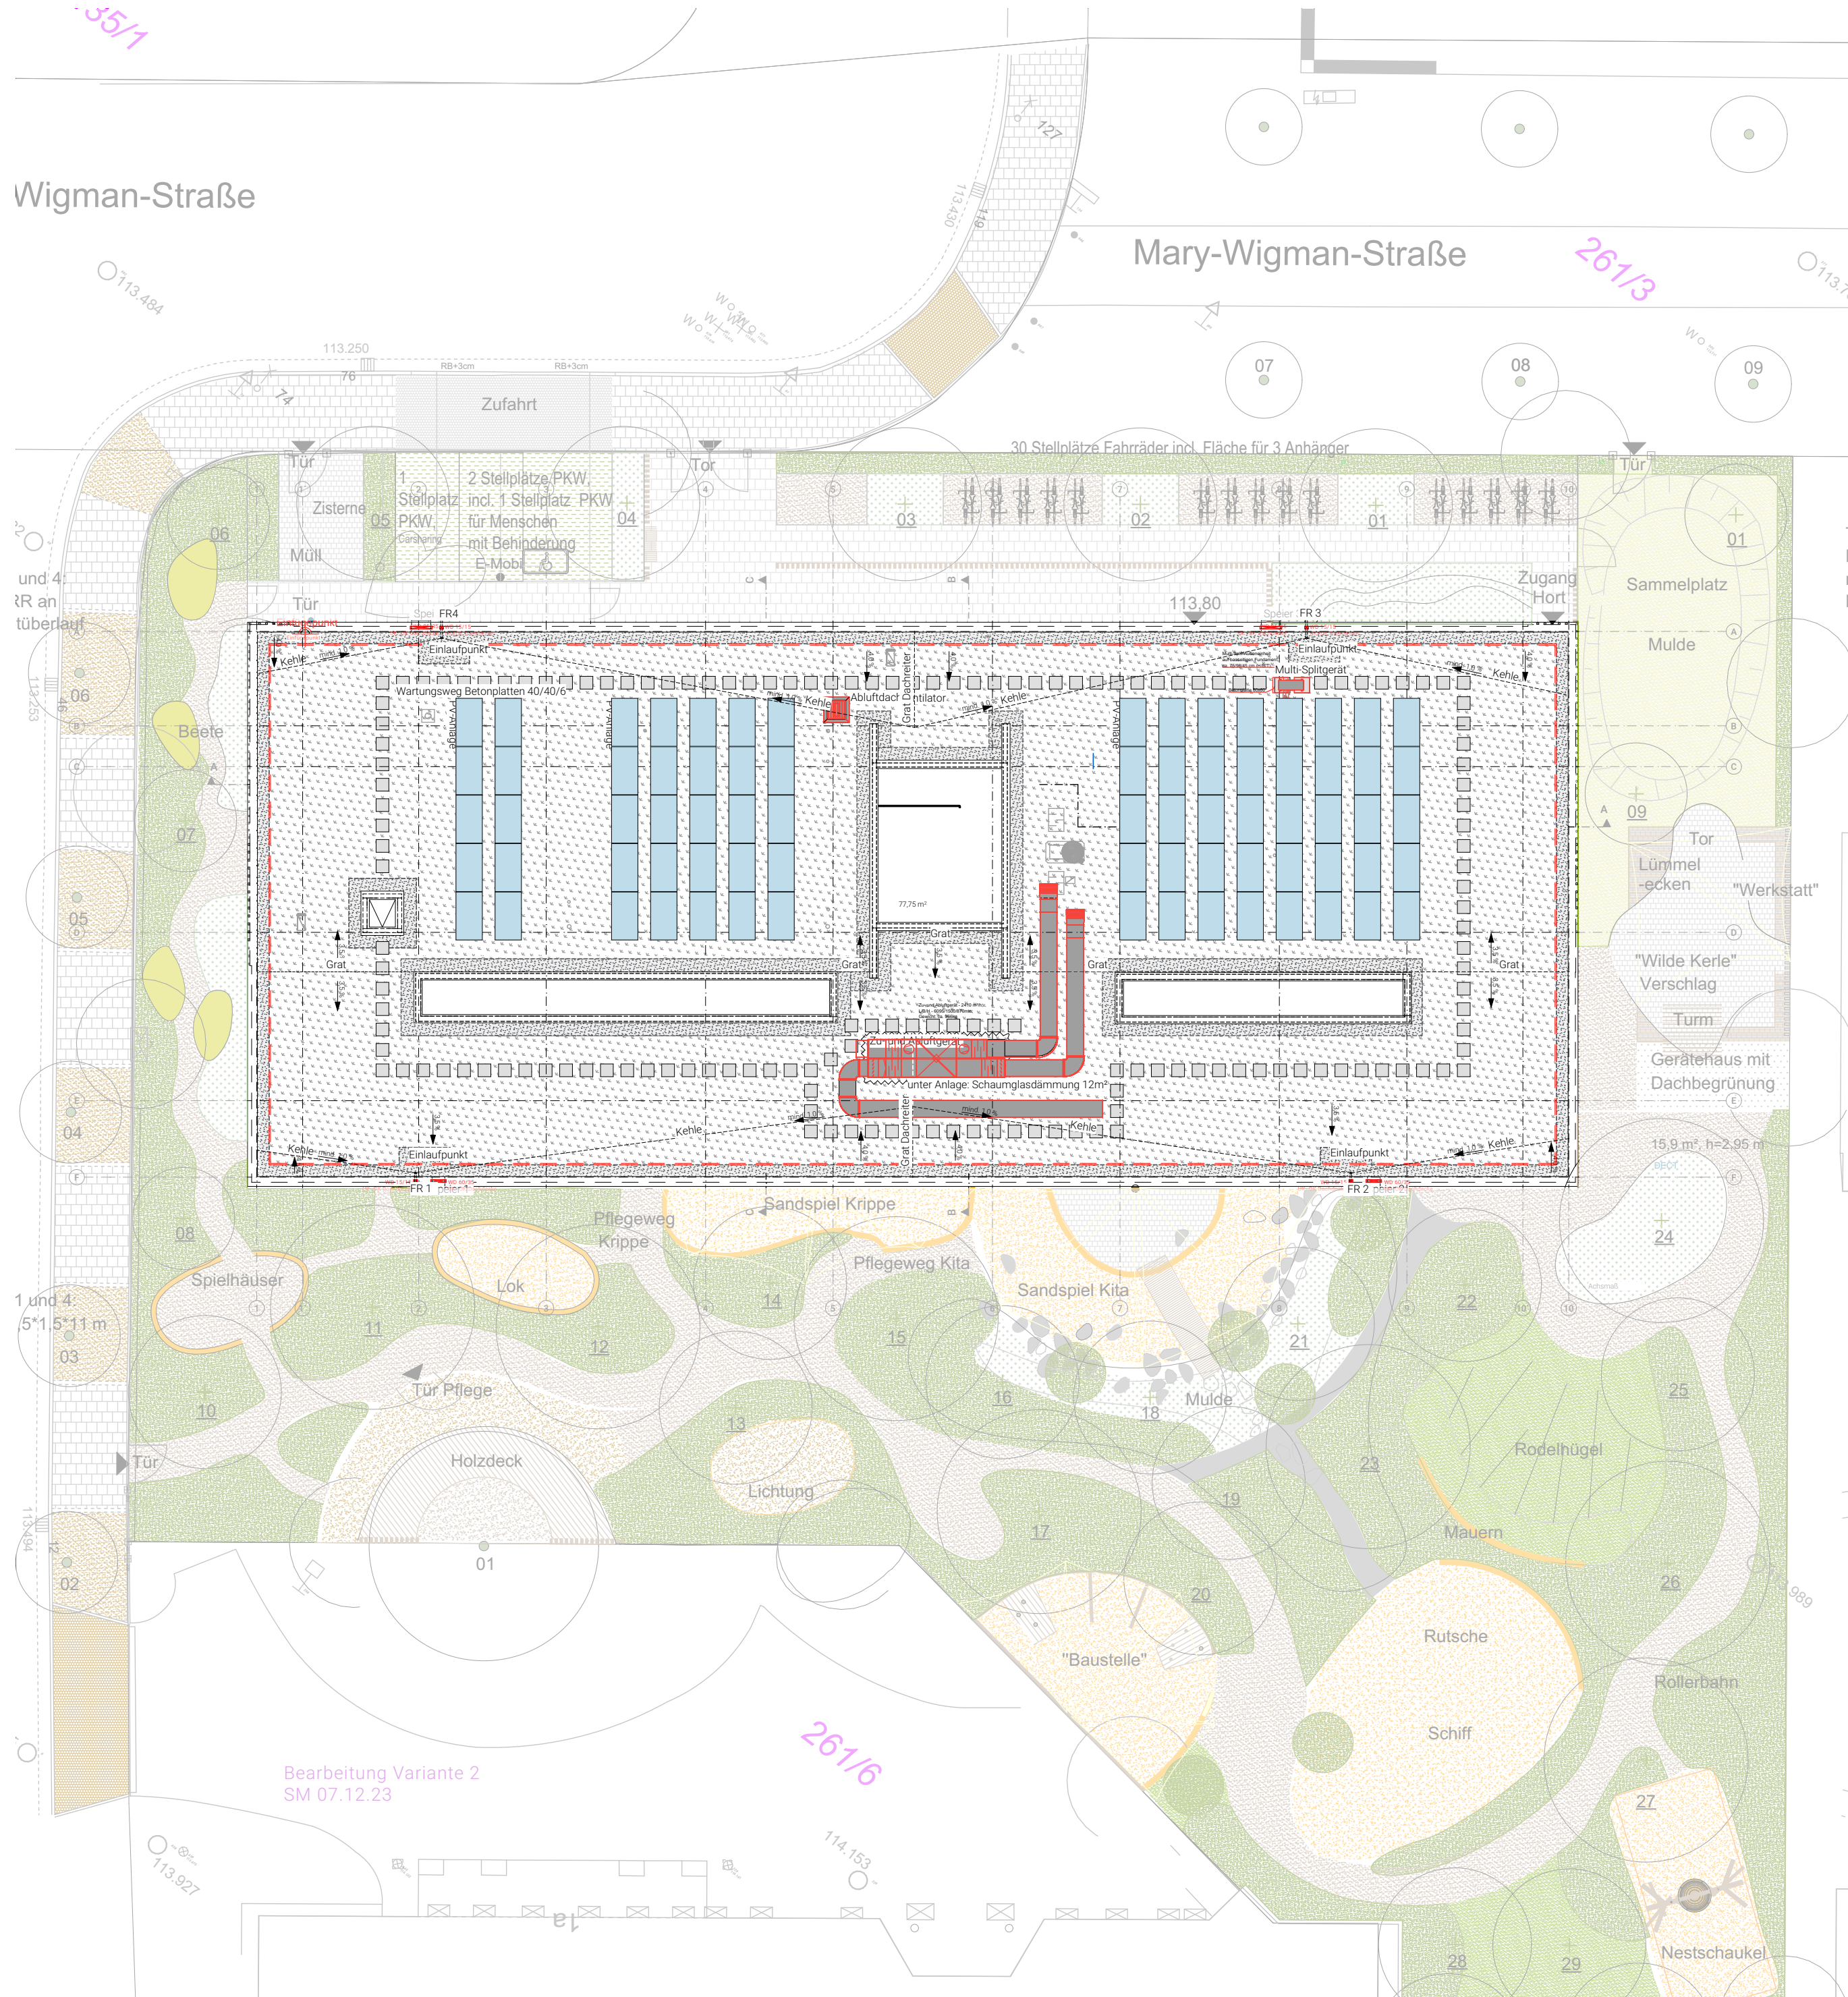


Wigman-Straße

Mary-Wigman-Straße

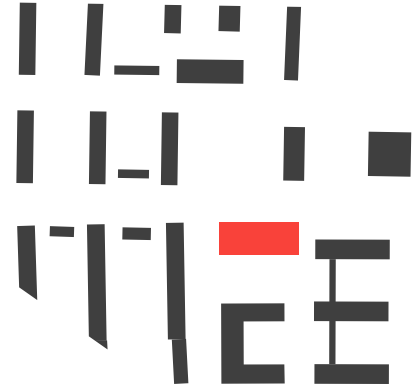

Höhenbezug		± 0,00 = 113,80 = OK FFB EG	
Index	Änderung	Ausgabe Datum	Gezeichnet
Zeichnungscode		Gestaltungsübersicht_000_	
 Dresden. Landeshauptstadt Dresden Amt für Hochbau und Immobilienverwaltung PF 120020 01001 Dresden Telefon 0351 / 488 38 20 Fax 0351 / 488 38 17			
Übersichtsplan			
Projekt		1062_001 Mary-Wigman-Straße 1b, 01069 Dresden Ersatzneubau Kindertageseinrichtung / Neubau Freianlagen	
Standortverwalter		Eigenbetrieb Kindertageseinrichtungen	
Planungsphase		Ausführungsplanung	
Vertreter des Bauherrn		Landeshauptstadt Dresden Amt für Hochbau und Immobilienverwaltung Postfach 120020, 01001 Dresden	
Datum		Unterschrift	
Darstellung		Dateiname 1062_001_5_A_LGP_000_	
Maßstab 1:200		Datum 13.01.2025	
Gez. AF		Projekt-Nr. HI.5510621	
Bl.- Größe 590 x 420		Bl.-Nr. 000_	

Anhang zum LV
keine Ausführungsunterlagen

Lageplan
Gestaltungsübersicht