
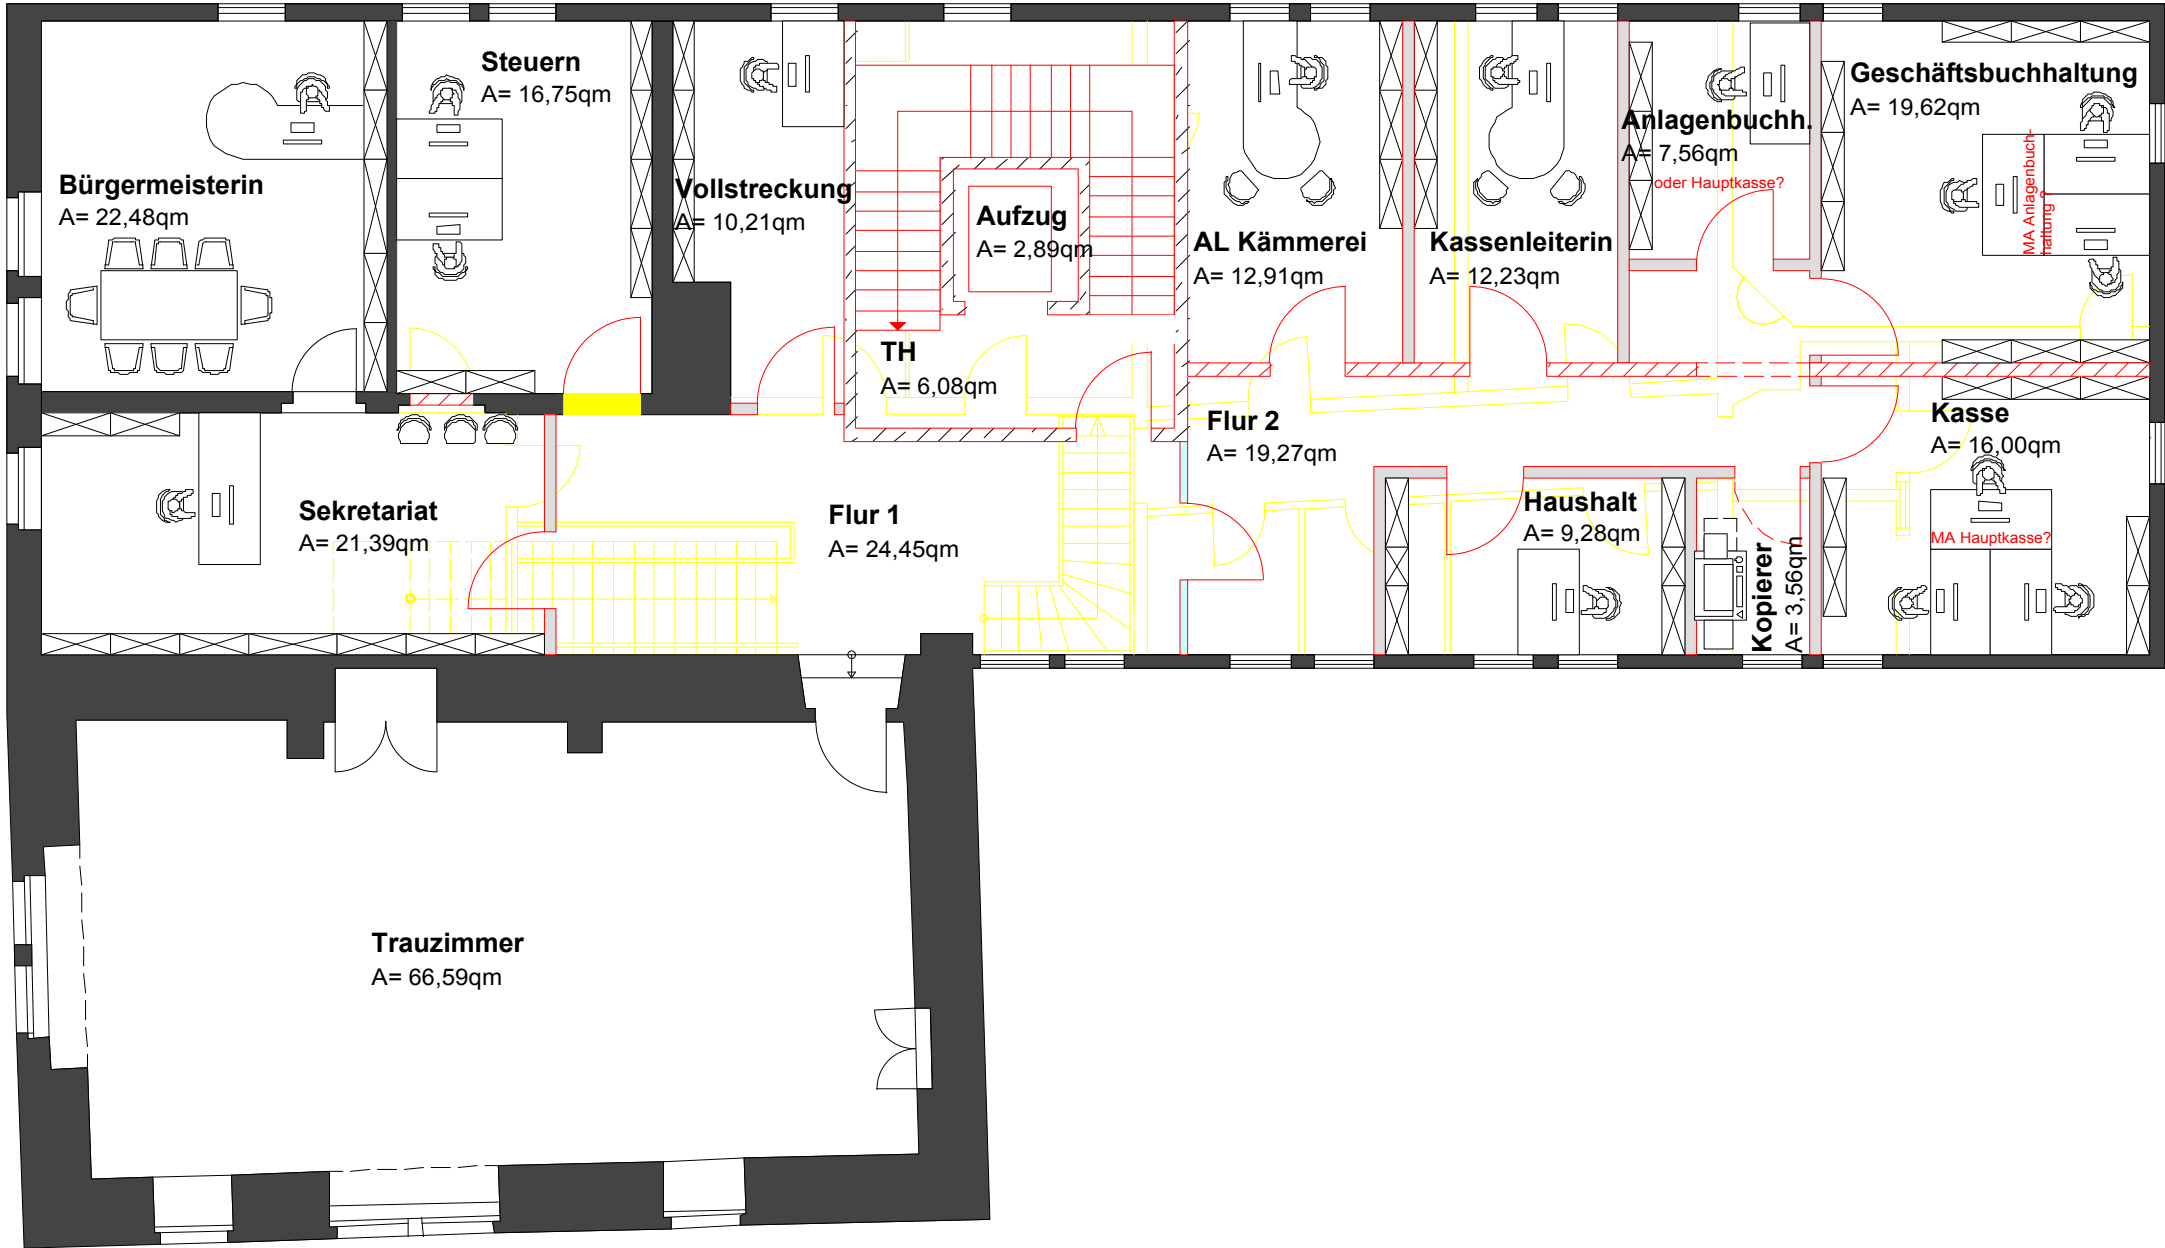
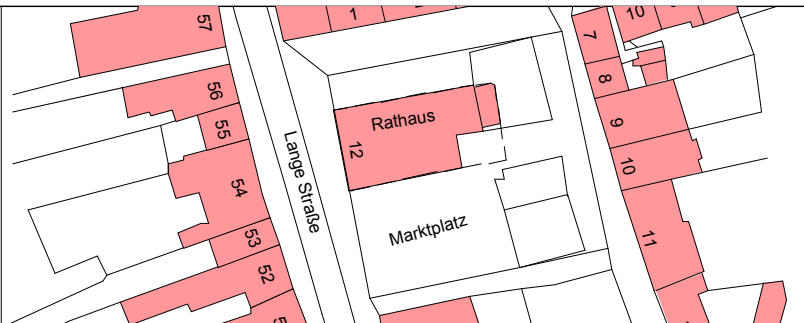


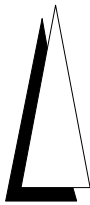

LEGENDE							
Alle Maße sind durch den Auftragnehmer am Bau zu prüfen ! Maße sind abzulesen, nicht abzugreifen. Unklarheiten sind sofort und vor Ausführung der Arbeiten der Bauleitung zu melden, anderenfalls trägt der AN die alleinige Verantwortung . Die Statikpläne sind zu beachten ! Für die technischen Gewerke Heizung / Lüftung / Sanitär / Elektro sind die Zeichnungen der entsprechenden Fach-Ingenieure maßgebend . Ausführungspläne gelten nur mit Genehmigungsvermerk des Auftraggebers , des Architekten oder der entsprechenden Fachingenieure .							
 KS - Mauerwerk		 Trockenbau		FFB Fertigfussboden			
 Poroton - AW		 Wärmedämmung		RFB Rohfussboden			
 Mauerwerk - Bestand		 Kies		BR Brüstungshöhe			
 Poroton - IW		 Holz		OK Oberkante			
 Klinkermauerwerk		 Erdreich		UK Unterkante			
 Beton		 Böschung		VK Vorderkante			
 Stahlbeton							
 Abbruch							
 Neubau							
				UKD Unterkante Decke			
				DD Deckendurchbruch			
				UZ Unterzug			
				RWA Rauch- und Wärmeabzug			
				NA Notausgang			
				LH lichte Raumhöhe			
				REV Revisionsöffnung			
INDEX	DATUM	ÄNDERUNGEN				BEARBEITET	
BAUVORHABEN							
Sanierung Rathaus Oebisfelde							
Lange Straße 12, 39646 Oebisfelde							
LAGEPLAN							
BAUHERR	Stadt Oebisfelde-Weferlingen Lange Straße 12, 39646 Oebisfelde-Weferlingen OT Oebisfelde					FREIGABE	
						DATUM	
ARCHITEKT	A + I PLANUNGSBÜRO SEIDL & Dr. HEINECKE Rottmeisterstrasse 59b / 39340 Haldensleben Telefon : 03904/7201-0 E - Mail : psh-hdl@t-online.de					FREIGABE	
						DATUM	
PLANINHALT	Grundriss Obergeschoss Entwurf					Maßstab 1:100	
PLANNUMMER	Baubabschnitt	Leistungsphase	Fachplanung	Planinhalt	Ebene	Zeichnungs.Nr.	Index
	002	2	AR	GR	01	01	
DATEINAME 002-2-AR-GR-01-01-141124							
PROJEKTNUMMER 12062a14		BEARBEITET		Brennecke		DATUM	24.11.2014