
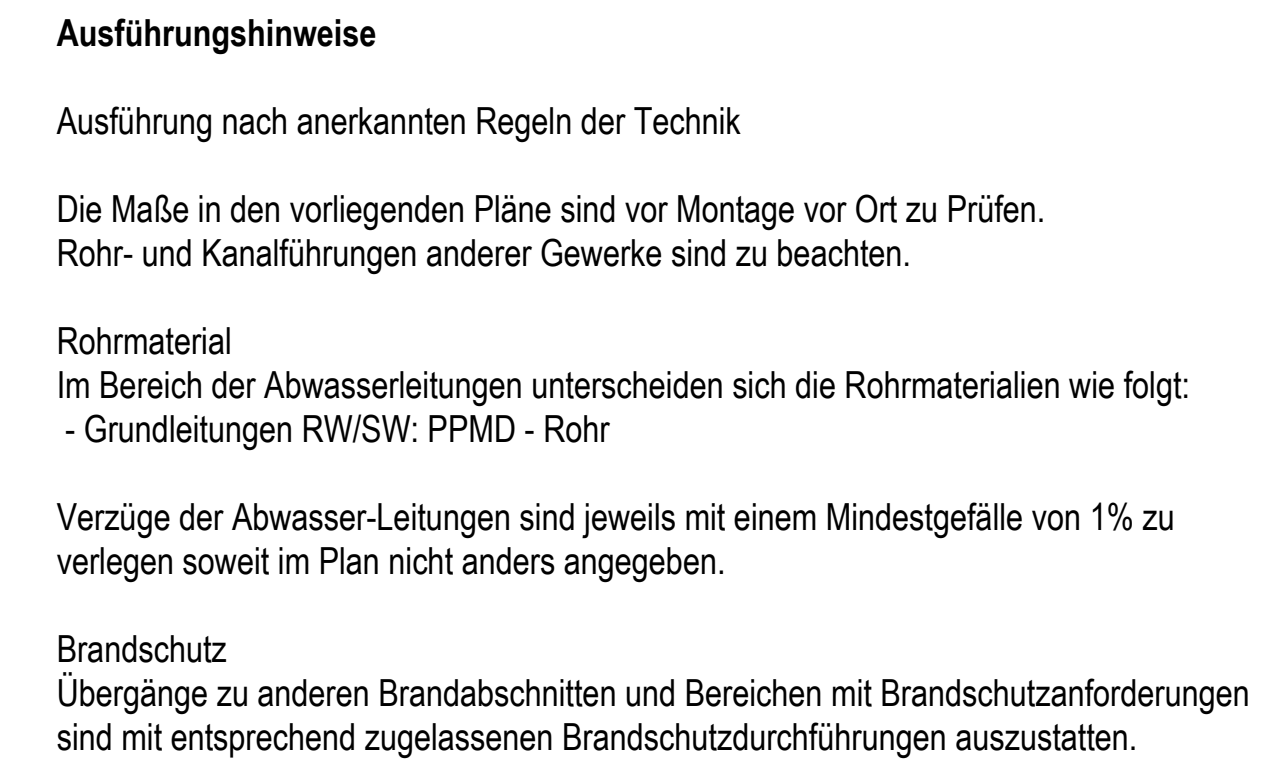


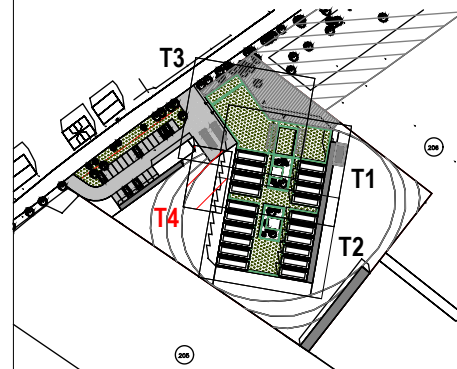

-5-S A-N G-R U-G R D-A N B-0 1 0-0 1-F									
PLANERSTELLER		LP	GEWERK	PLANART	EBENE / SCHNITT	GEBÄUDE / BAUABSCHN	PLANNUMMER	INDEX	STATUS
BAUVORHABEN						August-Bebel-Straße 06809 Sandersdorf-Brehna OT Roitzsch			
Kita Kunterbunt									
BAUHERR						Bahnhofstr. 2 06792 Sandersdorf-Brehna			
Stadt Sandersdorf-Brehna						Tel: E-Mail:			
GESAMTANLAGE				GEBÄUDE / BAUTEIL / PLANSCHNITT					
									
PLANNUMMER				LEISTUNGSPHASE					
- 010 -				Ausführungsplanung					
FACHINGENIEUR TECHNISCHE GEBÄUDEAUSRÜSTUNG				PLANART / PLANINHALT / ZUORDNUNG / AUSSCHNITT					
				Grundriss Grundleitung Gewerk Sanitär					
PLANUNG ARCHITEKTEN				BAUTEIL					
Firma: Adresse: Tel: E-Mail:				T4 - Anbau					
				PLANSTUFE / STATUS					
				Freigabe					
				INHALT ARCHITEKTUR / OBJEKTPLANUNG					
				INHALT PLANUNG EXTERN					
FREIGABE PLANVERFASSER				FREIGABE PRÜFER			FREIGABE ARCHITEKTEN		
DATUM _____ PLANINDEX _____				DATUM _____ PLANINDEX _____			DATUM _____ PLANINDEX _____ FREIGABE BAUHERR		
Stempel				PRÜFERBERICHTSNR. _____			DATUM _____ PLANINDEX _____		
FREIGABE:				QR-CODE:		MASSSTAB 1:50		DIN A1 FORMAT 27.11.2024 ERST. - DATUM / ERST.	
								22031 PRJ - NR 27.11.2024 GEPRÜFT / MA-KÜRZEL	