


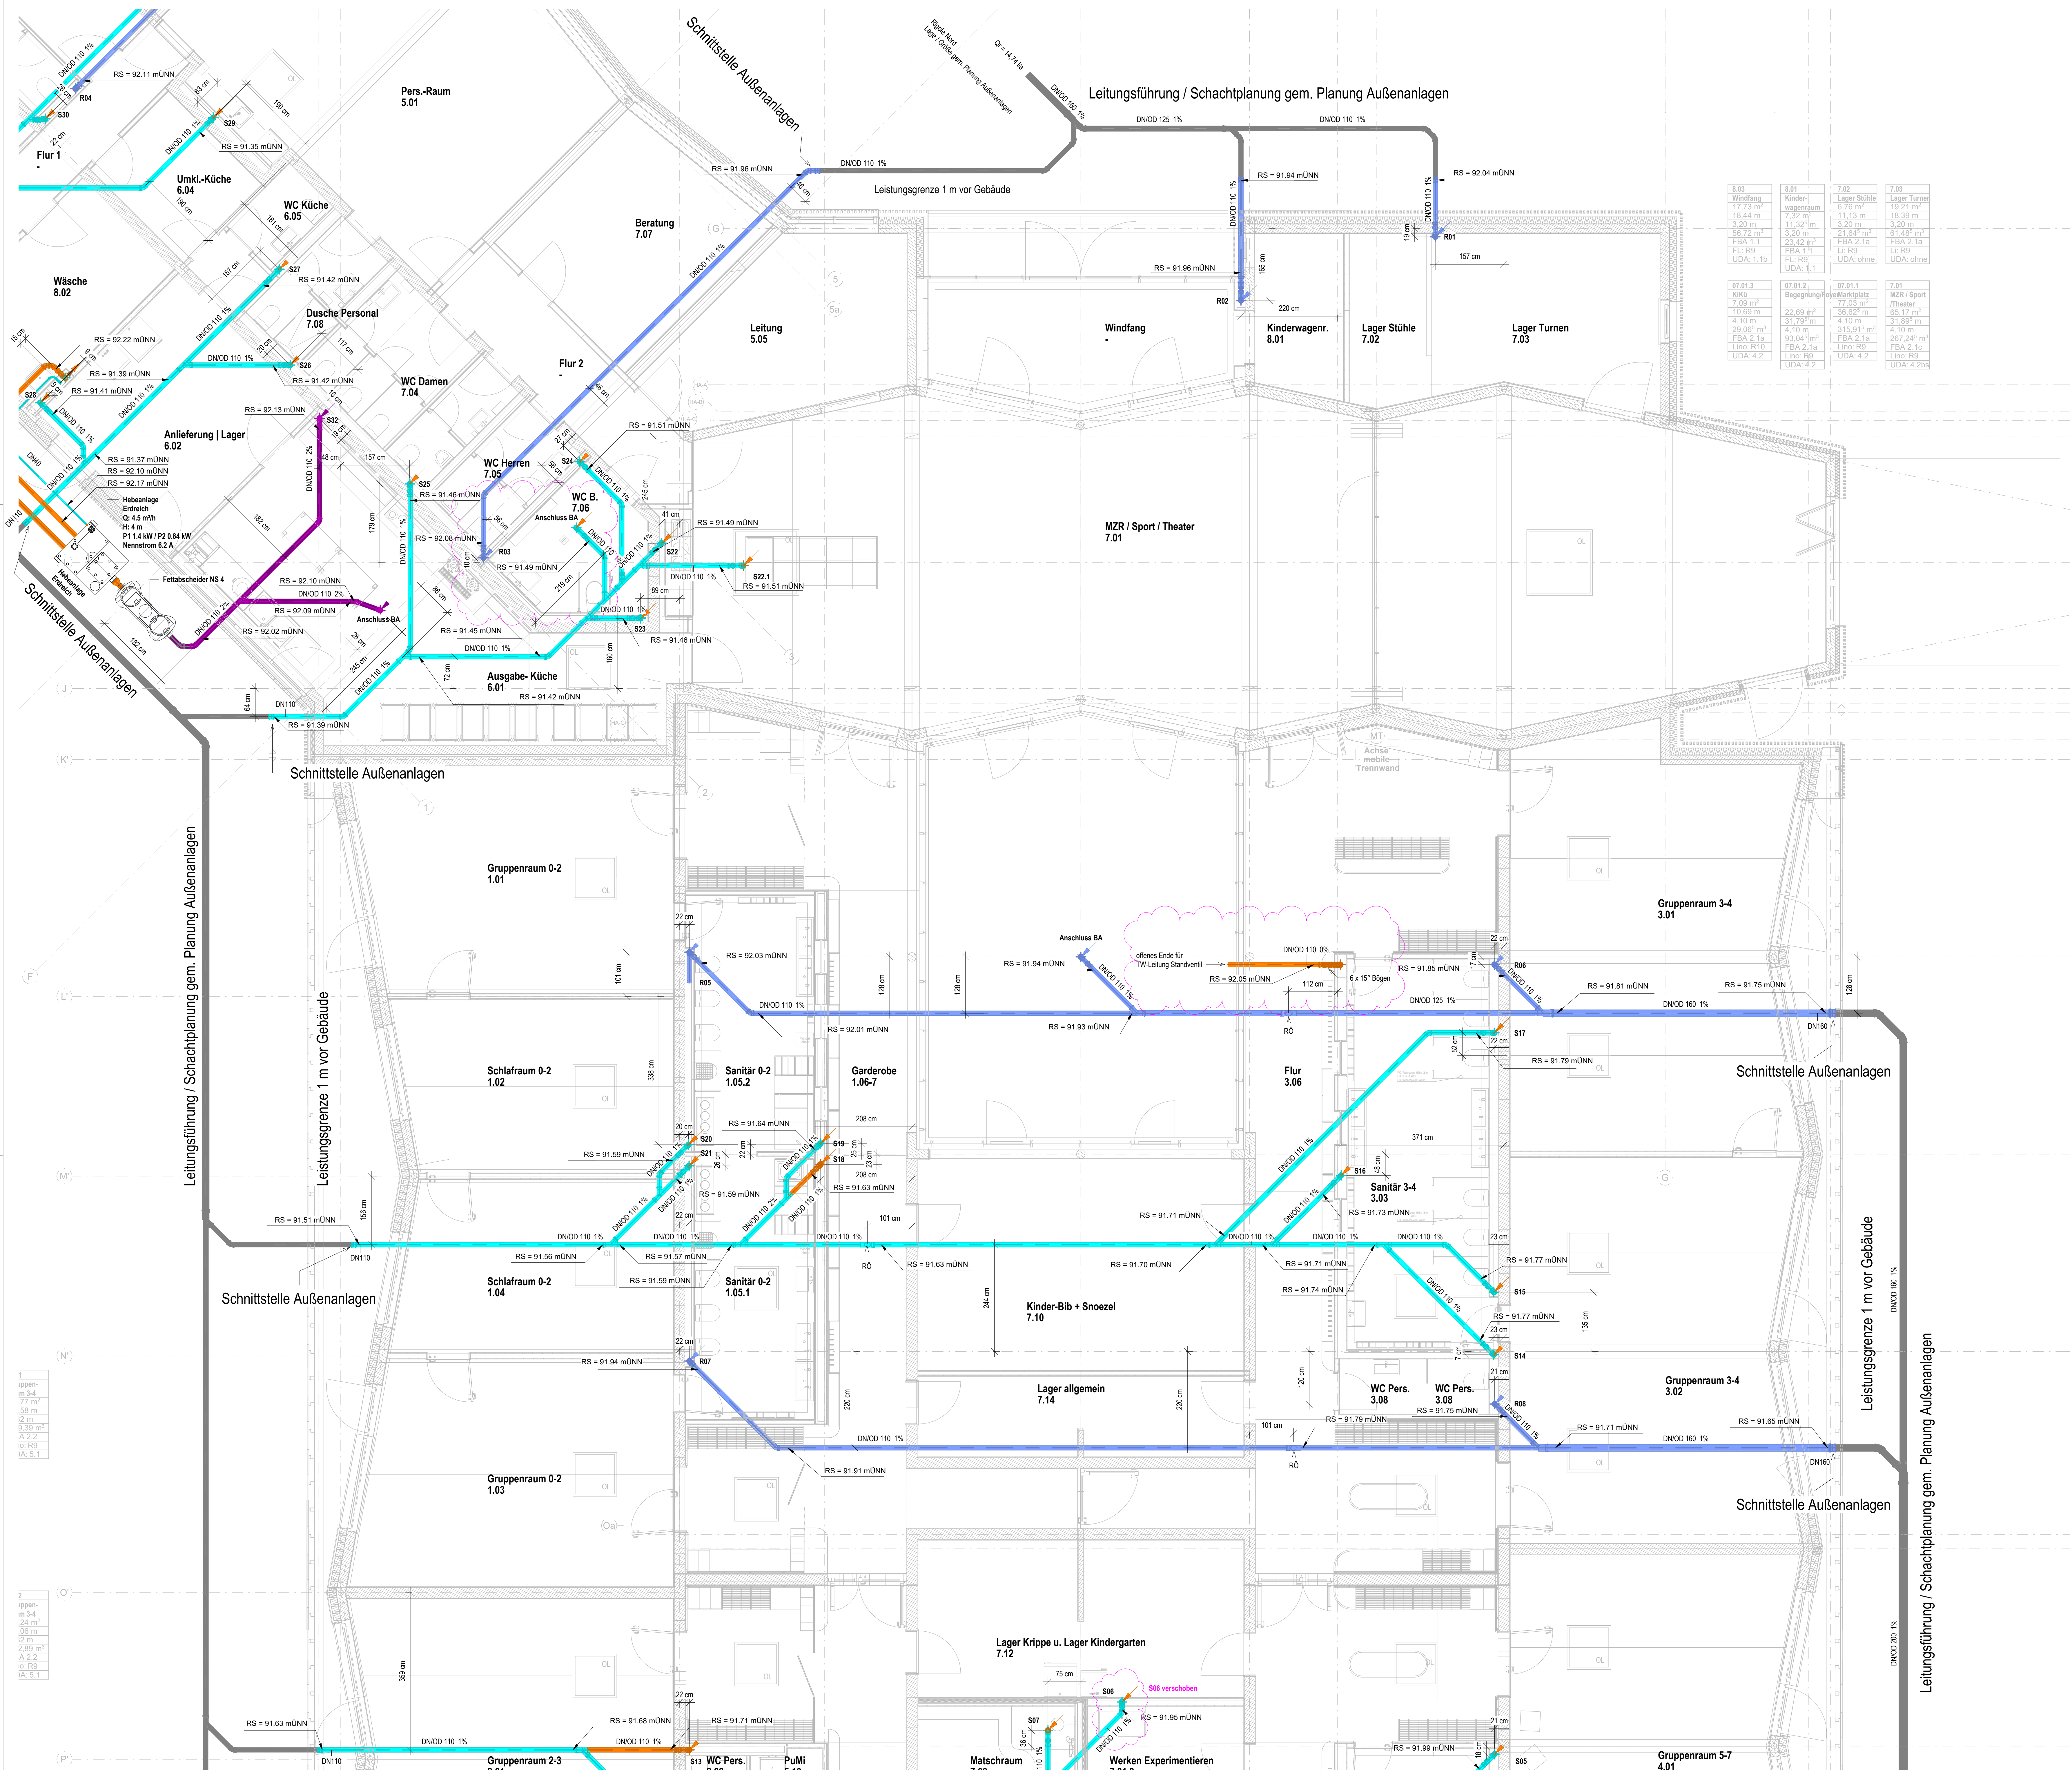

Legende

- Schmutzwasser
- Schmutzwasser - Entlüftung
- Schmutzwasser - Grundleitung
- Schmutzwasser fetthaltig
- Schmutzwasser - Lüftung fetthaltig
- Schmutzwasser - Grundleitung fetthaltig
- Regenwasser

Steigpunkt: Ankommend / Abgehend / Durchgehend
Farbe gemäß Typ

Abkürzungen

BA	Bodenablauf
FFB	Fertigfußboden
OK/UK	Oberkante / Unterkante
RA	Rohrache / Unterkannte
RD	Rohrdecke
RFB	Rohrfußboden
RO	Reinigungsöffnung
RS	Rohrschle
RW	Regenwasser
SW	Schmutzwasser
SWL	Schmutzwasser - Entlüftung

S01 Steigerbezeichnung

Ausführungshinweise


Ausführung nach anerkannten Regeln der Technik

Die Maße in den vorliegenden Pläne sind vor Montage vor Ort zu Prüfen.
Rohr- und Kanalführungen anderer Gewerke sind zu beachten.

Rohrmaterial
Im Bereich der Abwasserleitungen unterscheiden sich die Rohrmaterialien wie folgt:
- Grundleitungen RW/SW: PPMD - Rohr

Verzüge der Abwasser-Leitungen sind jeweils mit einem Mindestgefälle von 1% zu verlegen soweit im Plan nicht anders angegeben.

Brandschutz
Übergänge zu anderen Brandschnitten und Bereichen mit Brandschutzanforderungen sind mit entsprechend zugelassenen Brandschutzdurchführungen auszustatten.

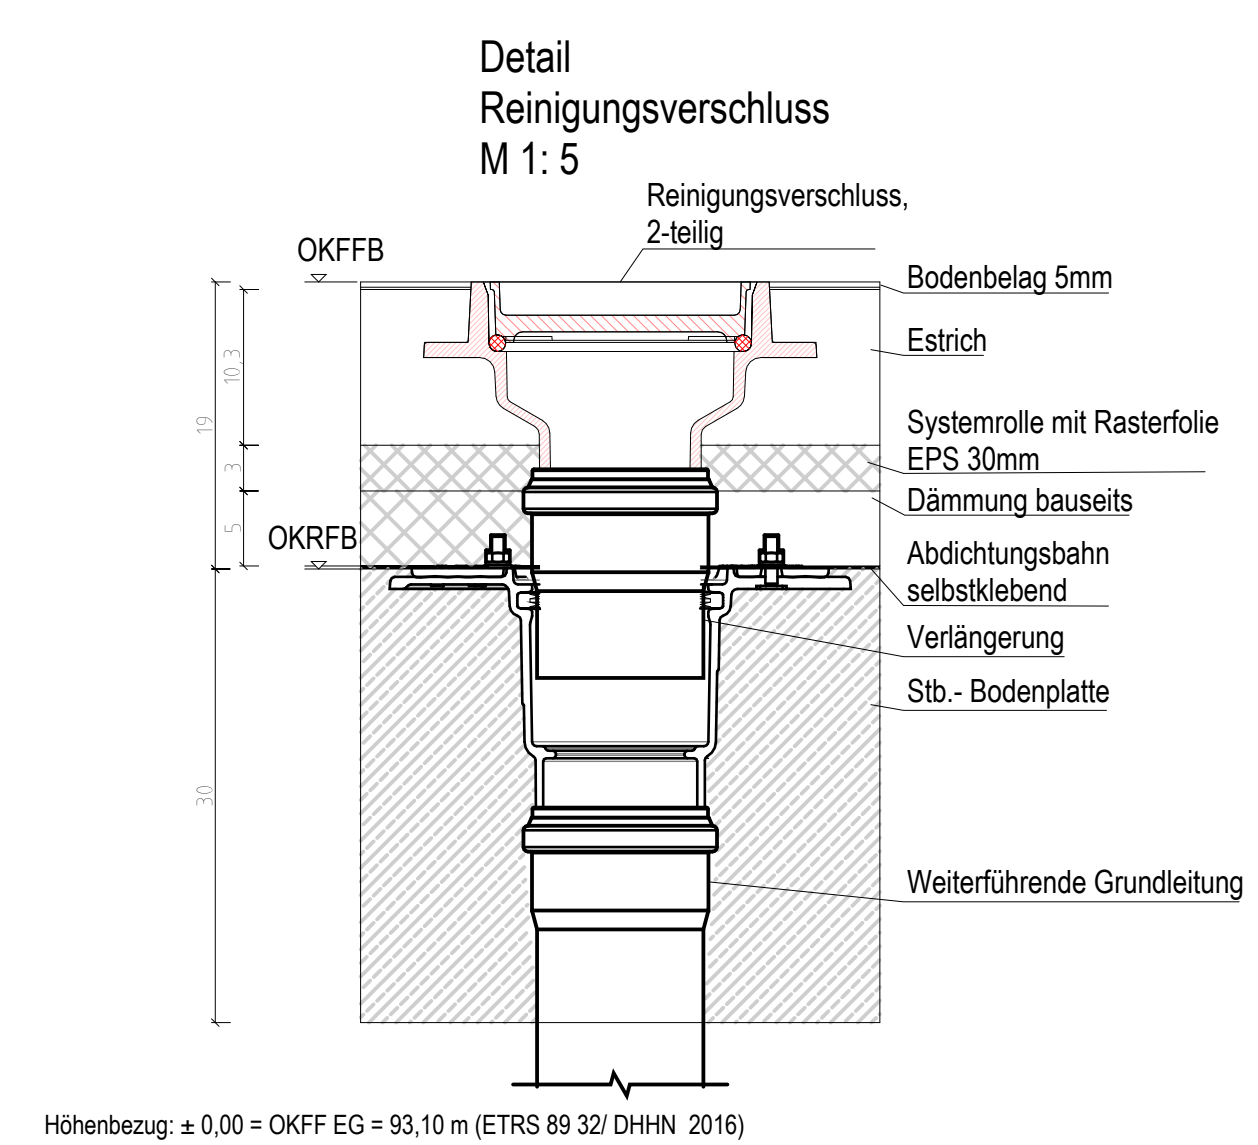

Höhenbezug: ± 0.00 = OKFF EG = 93,10 m (ETRS 89 32/ DIN 91 2016)

01	05.03.2025	Anpassung Grundlegungsanschlüsse für Bodenbeläge	
02	12.12.2024	Einheit S2.1, Ergänzung S2.1, Vorhaltung Lesezettel, Anpassung Höhenbezug	
INDEX	DATUM	GEZ.	PLANÄNDERUNG

- 5 S A N G R U G R D T N - 0 0 1 0 2 - F

PLANSTELLER	LP	GEWERK	PLANART	EBENE / SCHNITT	GEBAUDE / BAUABSCHN.	PLANNUMMER	INDEX	STATUS
BAUVERWALTUNG								

Kita Kunterbunt

Stadt Sandersdorf-Brehna

GESAMTANLAGE

GEBAUDE / BAUTEIL / PLANSCHNITT

PLANNUMMER

LEISTUNGSPHASE

Ausführungsplanung

FACHGENEINLEITER TECHNISCHE GEBAUDEAUSRÜSTUNG

PLANART / PLANINHALT / ZUORDNUNG / AUSSCHNITT

Grundleitungsplan

Gewerk Sanitär

PLANUNG ARCHITEKTEN

BAUTEIL

T1 - Nord

PLANSTUFE / STATUS

Freigabe

INHALT ARCHITEKTUR / OBJEKTPLANUNG

Grundriss vom 19.12.2024

INHALT PLANUNG EXTERN

FREIGABE PLANVERFASSER

FREIGABE PRÜFER

FREIGABE ARCHITEKTEN

DATUM

PLANINDEX

DATUM

PLANINDEX

DATUM

PLANINDEX

Stempel

FREIGABE

PRÜFERCHINEN

QR-CODE

MASSSTAB

1:50

DIN A0

22031

FORMAT

25.07.2024

PRJ - NR

25.07.2024

ERST - DATUM / ERST

GEPRÜFT / MAKÜRZELN