


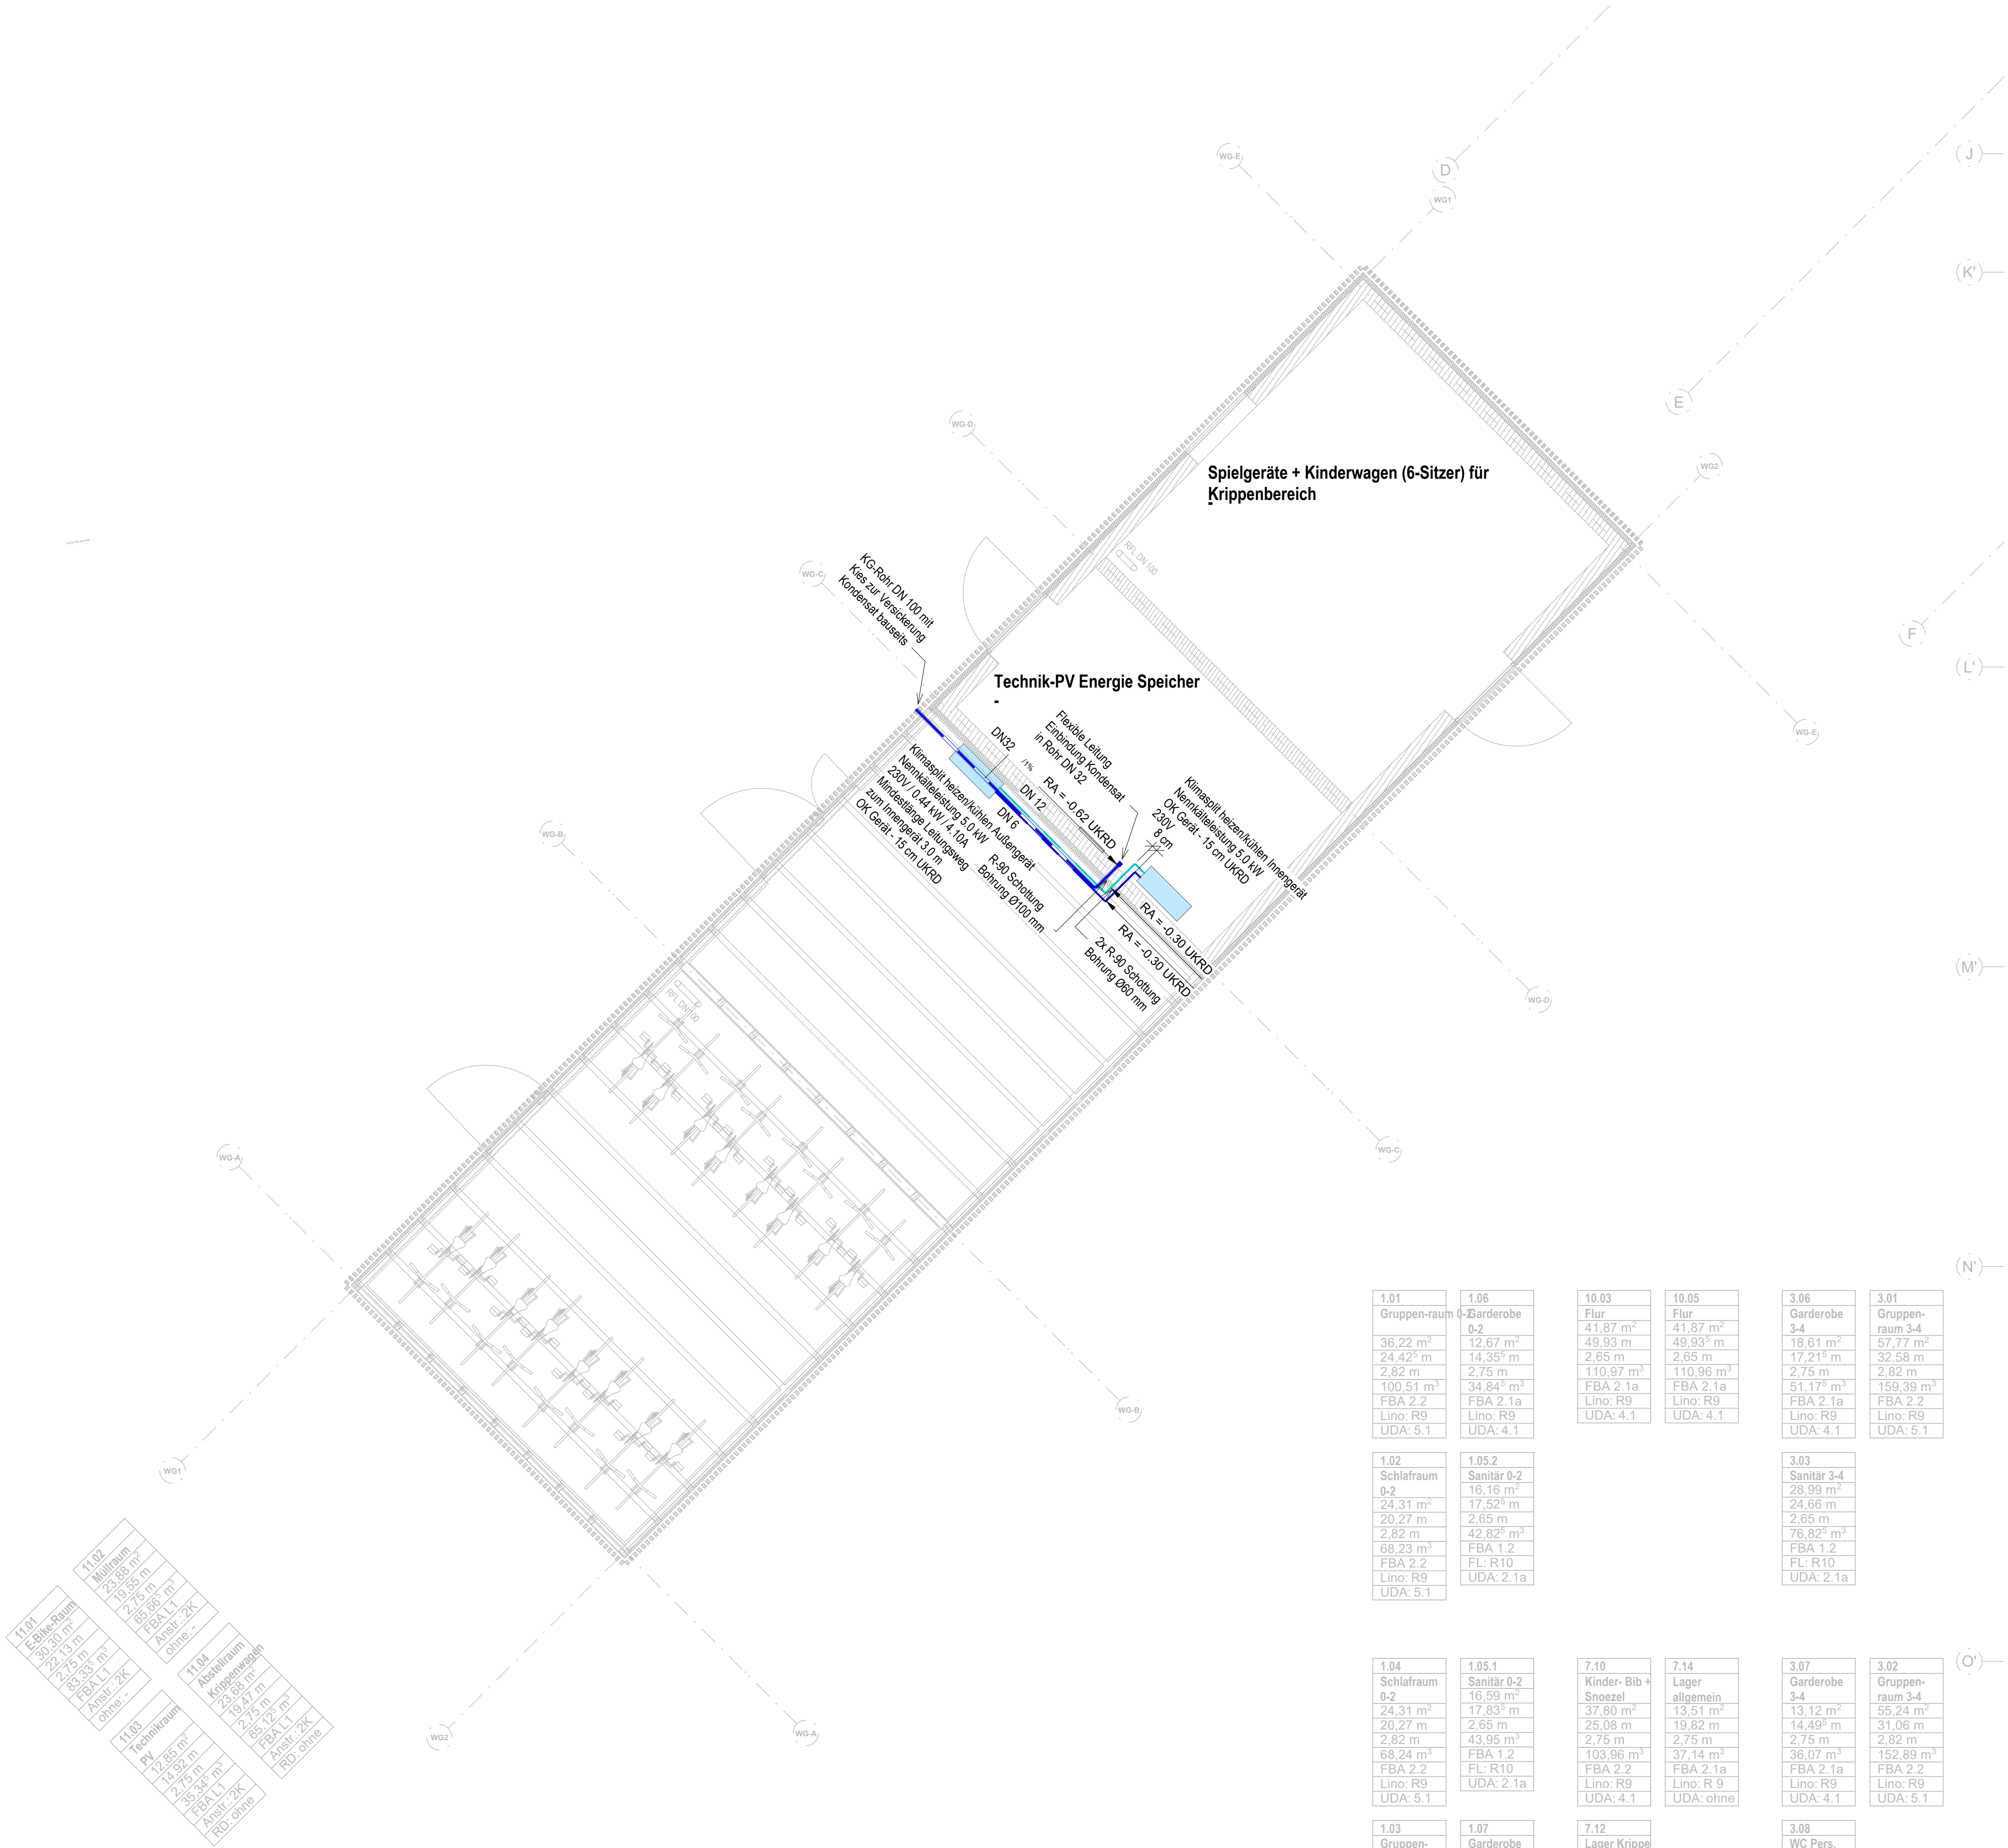

Legende

Rücklauf Kälte

Vorlauf Kälte

Steigpunkt: Ankommend / Abgehend / Durchgehend

Farbe gemäß Typ

Ausführungshinweise:

Diese Ausführungszeichnungen sind keine Montagezeichnungen. Montagezeichnungen sind dem auszuführendem Unternehmer nach Überprüfung der Örtlichkeiten und der Planung anzufertigen und dem Bauherrn vor Montagebeginn zur Freigabe vorzulegen.

Die Maße in den vorliegenden Plänen sind vor Montage vor Ort zu prüfen.

Als Rohrmaterial für die Kälteverteilung ist ein vorgedämmtes, Kupferrohrsystem vorzusehen. Rohr- und Kanalführungen anderer Gewerke sind zu beachten.

Höhenbezug: ± 0,00 = OKFF EG = 92,85 (ETRS 89 32/ DHHN 2016)

INDEX	DATUM	GEZ.	PLANÄNDERUNG

- 5 - L U F - G R U - E R D - A N B - 0 0 7 - 0 0 - F

PLANERSTELLER	LP	GEWERK	PLANART	EBENE / SCHNITT	GEBÄUDE / BAUAUSSCHNITT	PLANNUMMER	INDEX	STATUS	
BAUVORHABEN									
Kita Kunterbunt						August-Bebel-Straße 06809 Sandersdorf-Brehna OT Roitzsch			
BAUHERR						Bahnhofstr. 2 06792 Sandersdorf-Brehna Tel: E-Mail:			
GESAMTANLAGE						GEBÄUDE / BAUTEIL / PLANSCHNITT			
PLANNUMMER						LEISTUNGSPHASE			
- 007 -						Ausführungsplanung			
FACHINGENIEUR TECHNISCHE GEBÄUDEAUSRÜSTUNG						PLANART / PLANINHALT / ZUORDNUNG / AUSSCHNITT			
						Grundriss EG Gewerk Lüftung			
PLANUNG ARCHITEKTEN						BAUTEIL			
Firma: Adresse: Tel: E-Mail:						T4 - Anbau			
						PLANSTUFE / STATUS			
						Freigabe			
						INHALT ARCHITEKTUR / OBJEKTPLANUNG			
						INHALT PLANUNG EXTERN			
FREIGABE PLANVERFASSER						FREIGABE PRÜFER		FREIGABE ARCHITEKTEN	
DATUM		PLANINDEX		DATUM		PLANINDEX		DATUM	PLANINDEX
								FREIGABE BAUHERR	
Stempel FREIGABE:						PRÜFBERICHTSNR. OR-CODE:		DIN A1 FORMAT	
								22031 PRJ - NR	
						MASSSTAB 1:50		27.11.2024 ERST - DATUM / ERST	
								27.11.2024 GEPRÜFT / MAKÜRZEL	