


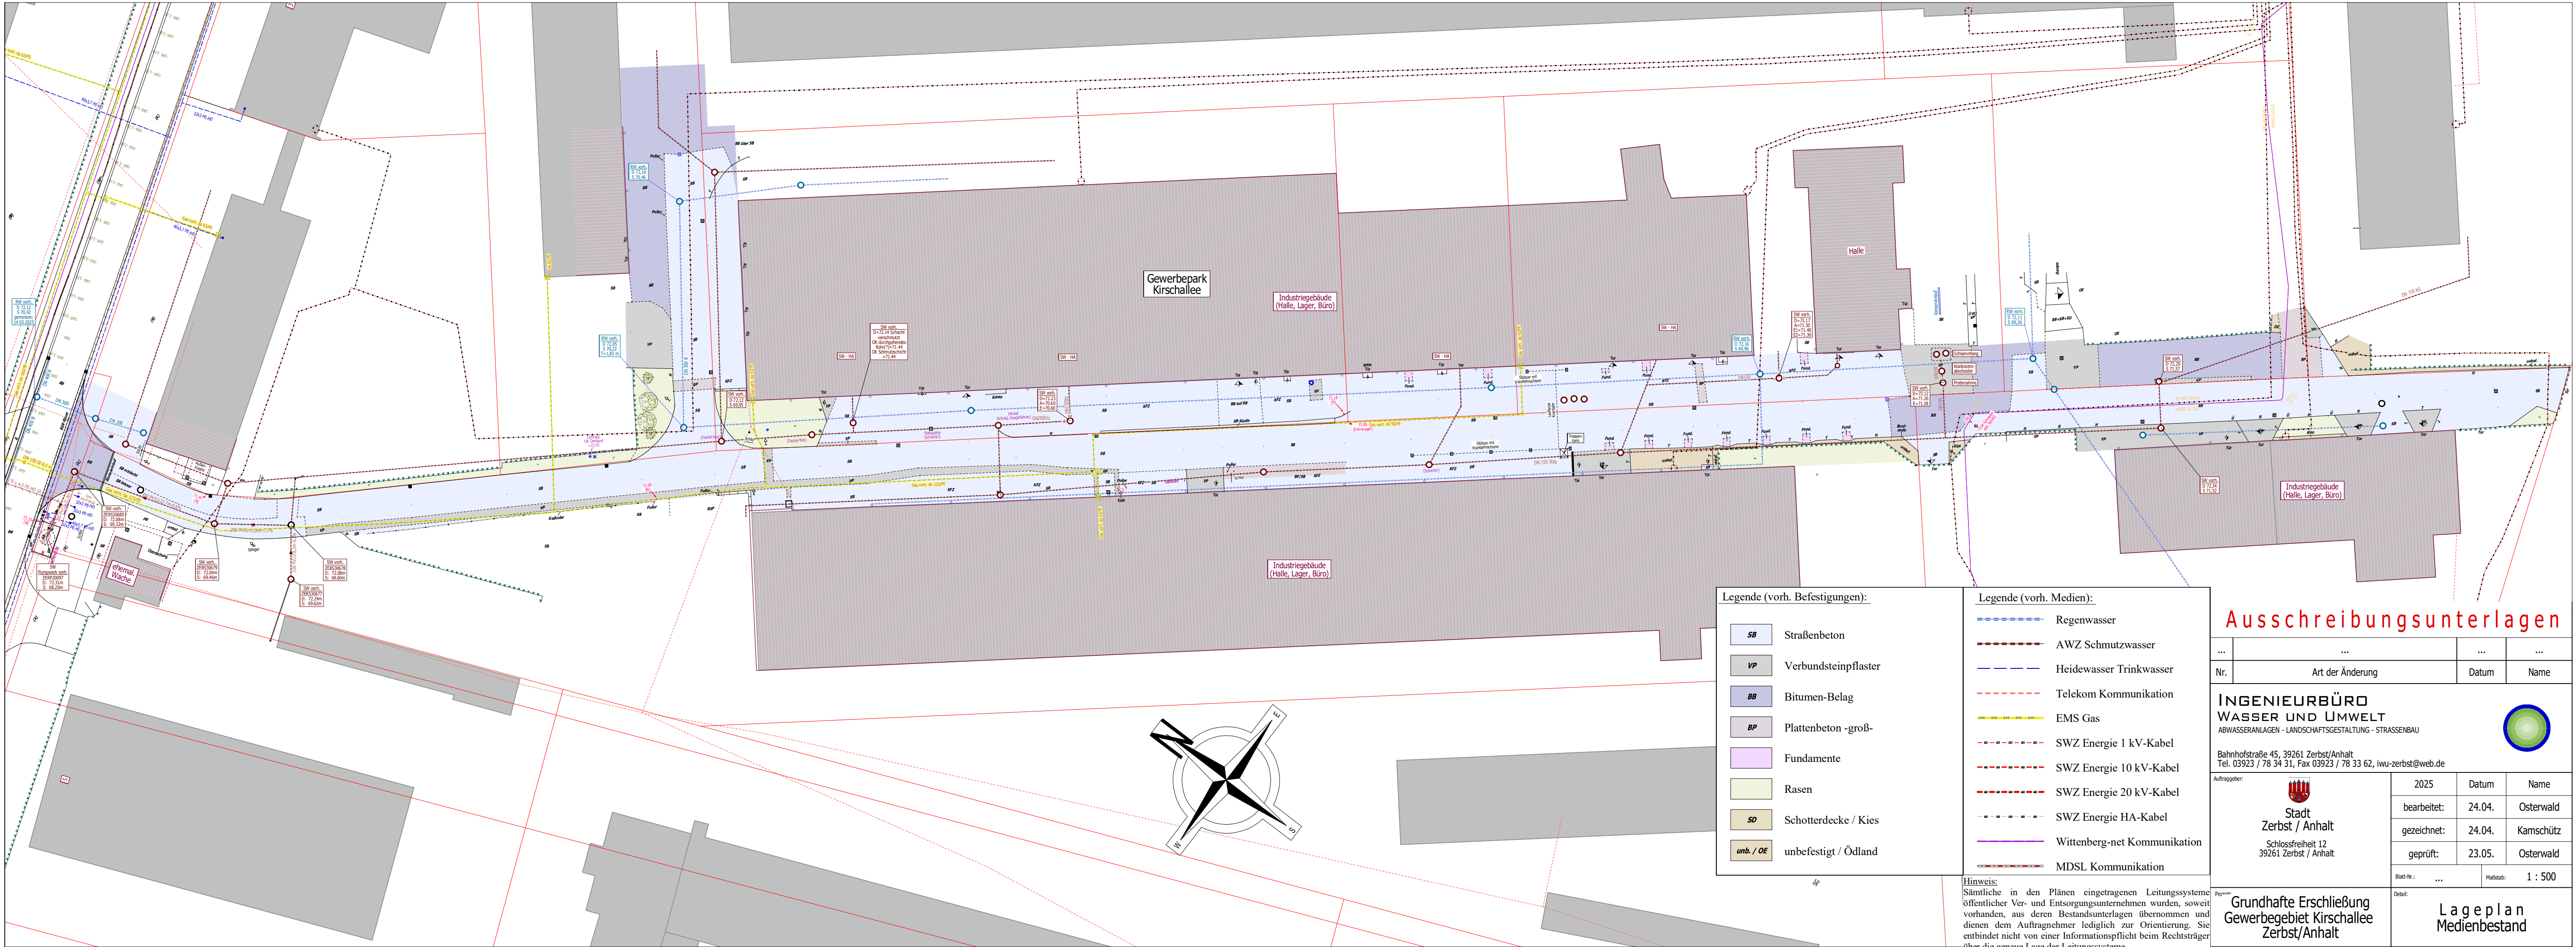

Legende (vorh. Befestigungen):

- SB Straßenbeton
- VP Verbundsteinpflaster
- BB Bitumen-Belag
- BP Plattenbeton -groß-
- Fundamente
- Rasen
- SD Schotterdecke / Kies
- unb. / OE unbefestigt / Ödland

Legende (vorh. Medien):

- Regenwasser
- AWZ Schmutzwasser
- Heidewasser Trinkwasser
- Telekom Kommunikation
- EMS Gas
- SWZ Energie 1 kV-Kabel
- SWZ Energie 10 kV-Kabel
- SWZ Energie 20 kV-Kabel
- SWZ Energie HA-Kabel
- Wittenberg-net Kommunikation
- MDSL Kommunikation

Hinweis:
Sämtliche in den Plänen eingetragenen Leitungssysteme öffentlicher Ver- und Entsorgungsunternehmen wurden, soweit vorhanden, aus deren Bestandsunterlagen übernommen und dienen dem Auftragnehmer lediglich zur Orientierung. Sie entbindet nicht von einer Informationspflicht beim Rechtsträger über die genaue Lage der Leitungssysteme.

Ausschreibungsunterlagen

...	...	...	...
Nr.	Art der Änderung	Datum	Name

INGENIEURBÜRO
WASSER UND UMWELT
ABWASSERANLAGEN - LANDSCHAFTSGESTALTUNG - STRASSENBAU

Bahnhofstraße 45, 39261 Zerbst/Anhalt
Tel. 03923 / 78 34 31, Fax 03923 / 78 33 62, iwu-zerbst@web.de

Auftraggeber: 
Stadt Zerbst / Anhalt
Schlossfreiheit 12
39261 Zerbst / Anhalt

2025	Datum	Name
bearbeitet:	24.04.	Osterwald
gezeichnet:	24.04.	Kamschütz
geprüft:	23.05.	Osterwald

Blatt-Nr.: ... Maßstab: 1 : 500

Detail: **Lageplan Medienbestand**

Grundhafte Erschließung Gewerbegebiet Kirschallee Zerbst/Anhalt