


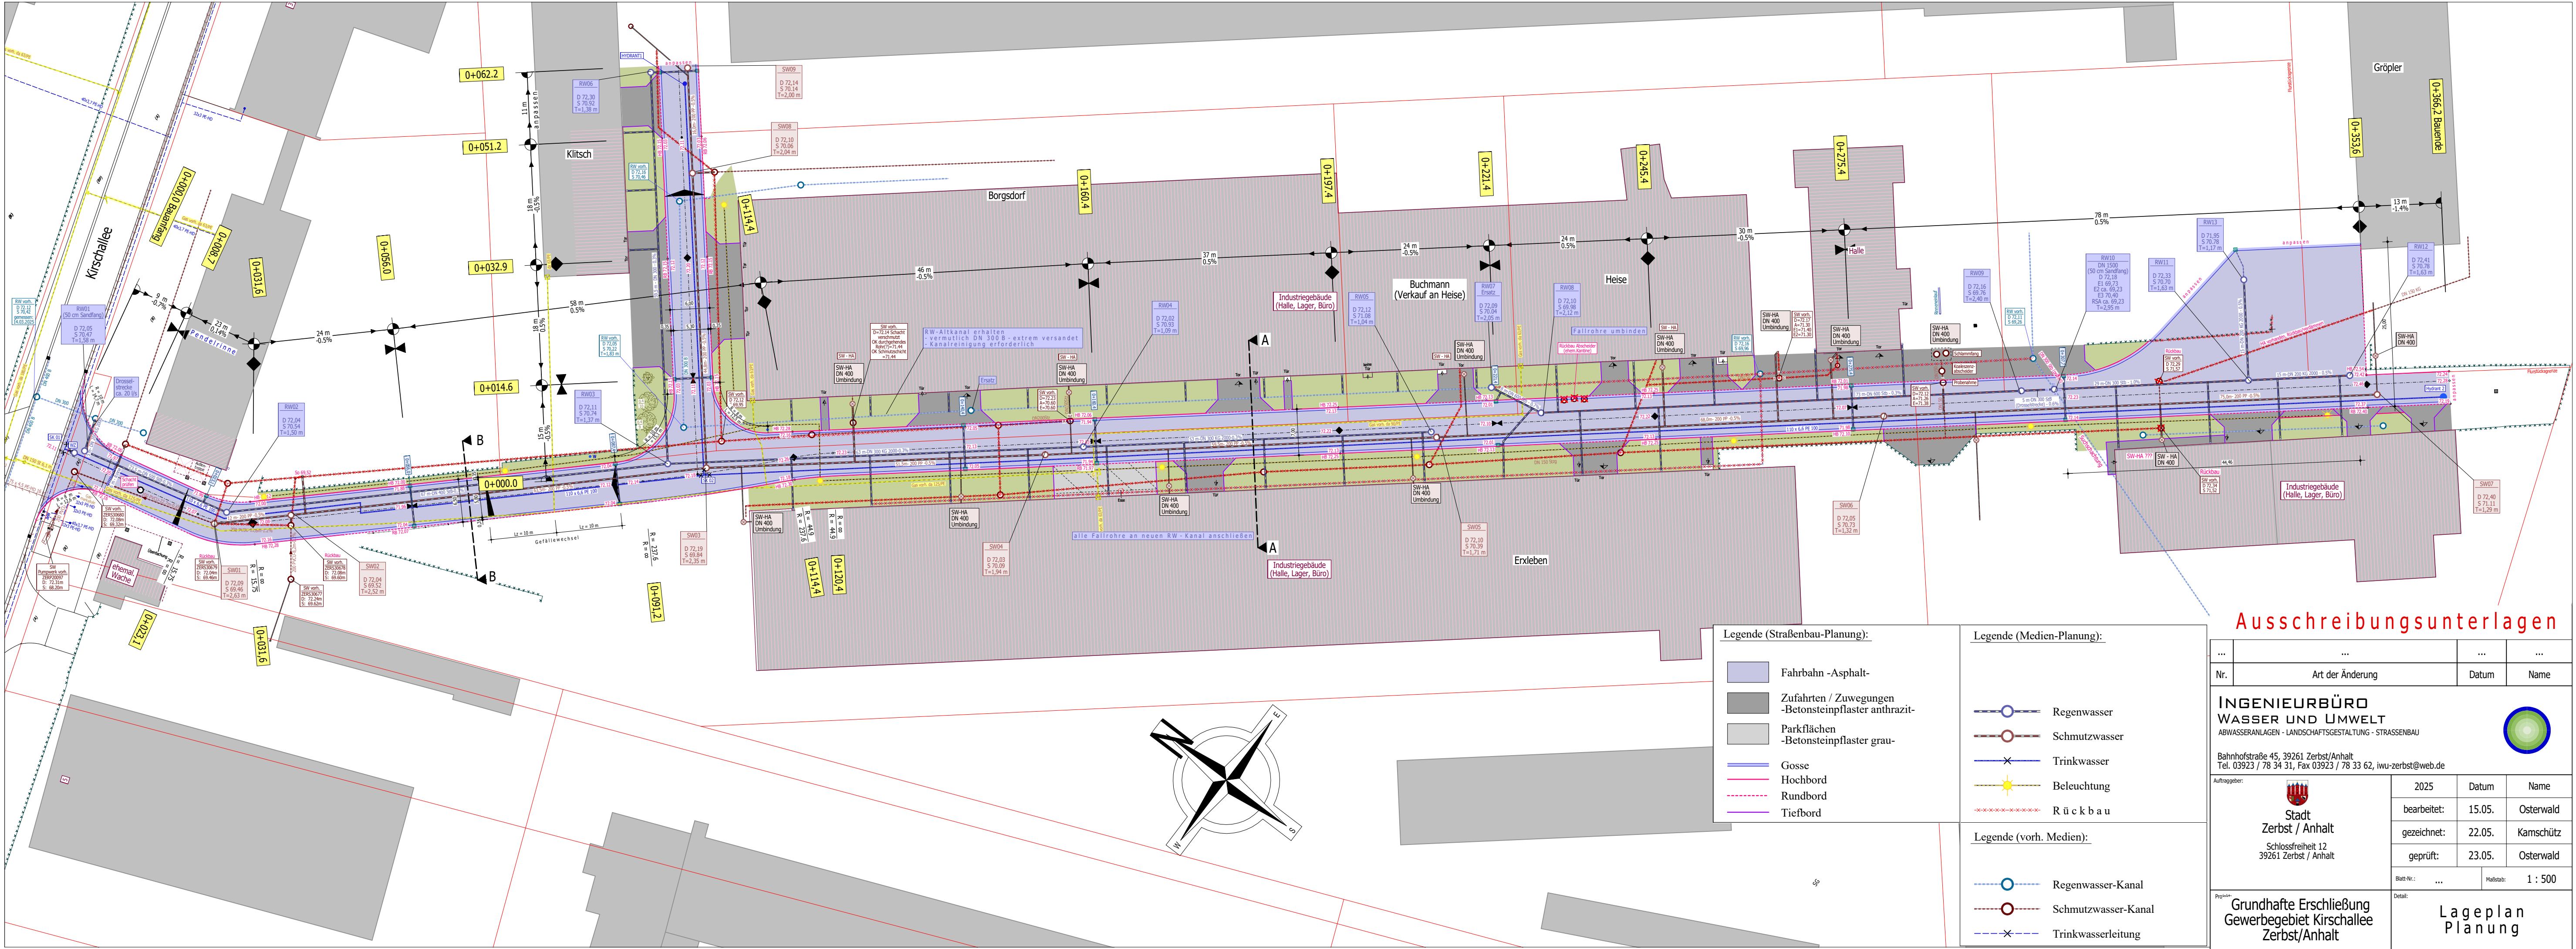

Ausschreibungsunterlagen

Legende (Straßenbau-Planung):

- Fahrbahn - Asphalt-
- Zufahrten / Zuwegungen - Betonsteinpflaster anthrazit-
- Parkflächen - Betonsteinpflaster grau-
- Gosse
- Hochbord
- Rundbord
- Tiefbord

Legende (Medien-Planung):

- Regenwasser
- Schmutzwasser
- Trinkwasser
- Beleuchtung
- Rückbau

Legende (vorh. Medien):

- Regenwasser-Kanal
- Schmutzwasser-Kanal
- Trinkwasserleitung

Nr.	Art der Änderung	Datum	Name
...	...	...	...

INGENIEURBÜRO
WASSER UND UMWELT
ABWASSERANLAGEN - LANDSCHAFTSGESTALTUNG - STRASSENBAU

Bahnhofstraße 45, 39261 Zerbst/Anhalt
Tel. 03923 / 78 34 31, Fax 03923 / 78 33 62, iwu-zerbst@web.de

Auftraggeber: 
Stadt Zerbst / Anhalt
Schlossfreiheit 12
39261 Zerbst / Anhalt

2025	Datum	Name
bearbeitet:	15.05.	Osterwald
gezeichnet:	22.05.	Kamschütz
geprüft:	23.05.	Osterwald

Blatt-Nr.: ... Maßstab: 1 : 500

Detail: **Lageplan**
Planung