


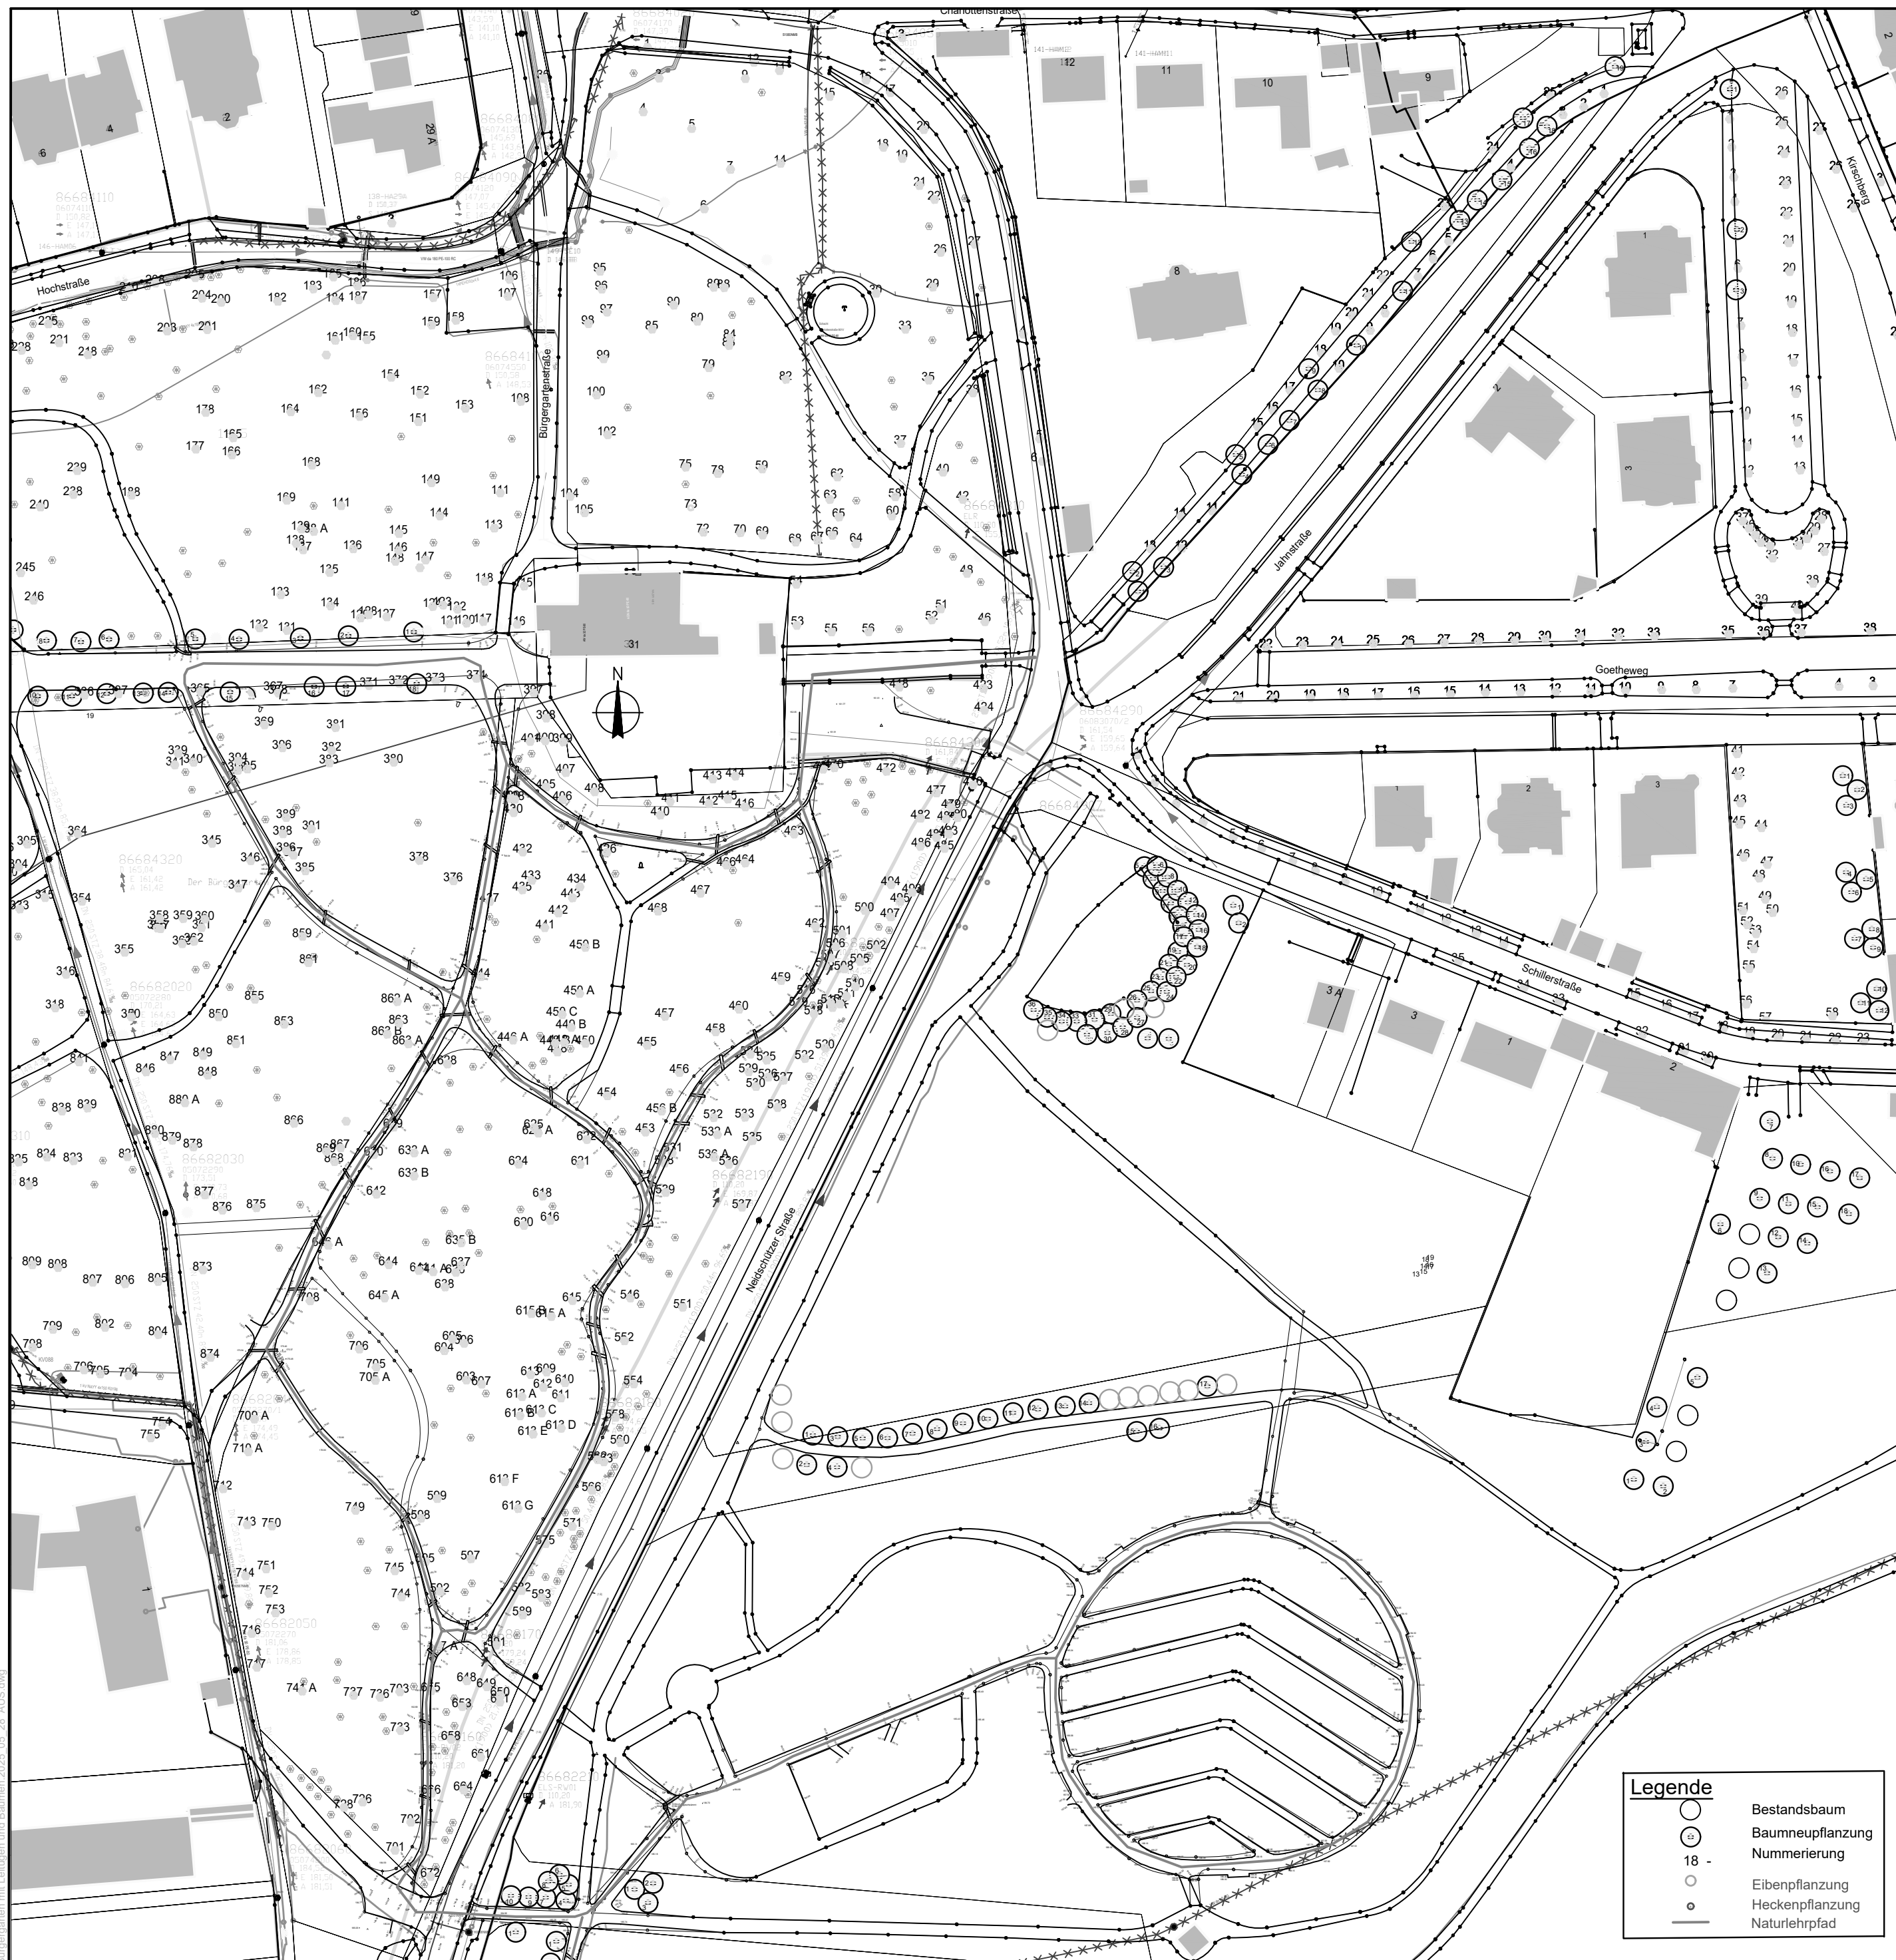

Bildflug: Feldvergleich: Terristische Aufnahme: Mai 2024 Kataster:	Lageplanbezugssystem: LS 489 Höhenbezugssystem: HS 160, NHN	Vermessungsbüro Schambach Buchholzstraße 50 06618 Naumburg
---	--	---

	gezeichnet		
	bearbeitet		
	geprüft		
		Datum	Zeichen

Straßenbauverwaltung:  Stadtverwaltung Naumburg (Saale) Markt 1 06618 Naumburg (Saale)	Prüfvermerk:
	Registratur:

Gefördert durch:

 Bundesministerium
für Umwelt, Naturschutz, nukleare Sicherheit
und Verbraucherschutz



aufgrund eines Beschlusses
des Deutschen Bundestages

Nr.	Art der Änderung	Datum	Zeichen

Ausführungsplanung

Straßenbauverwaltung: Stadtverwaltung Naumburg (Saale)	Unterlage / Blatt-Nr.: 19.1. Bürgergarten Nord Lageplan
Station:	Maßstab: 1:1000
1000 Jahre - 1000 Bäume Pflanzung klimaresilenter Bäume im Stadtgebiet von Naumburg als natürlicher Feinstaubfilter und mikrobiologischer Puffer und Migrationskorridor	
aufgestellt:	überprüft/ genehmigt:
....., den	, den