




Planung:

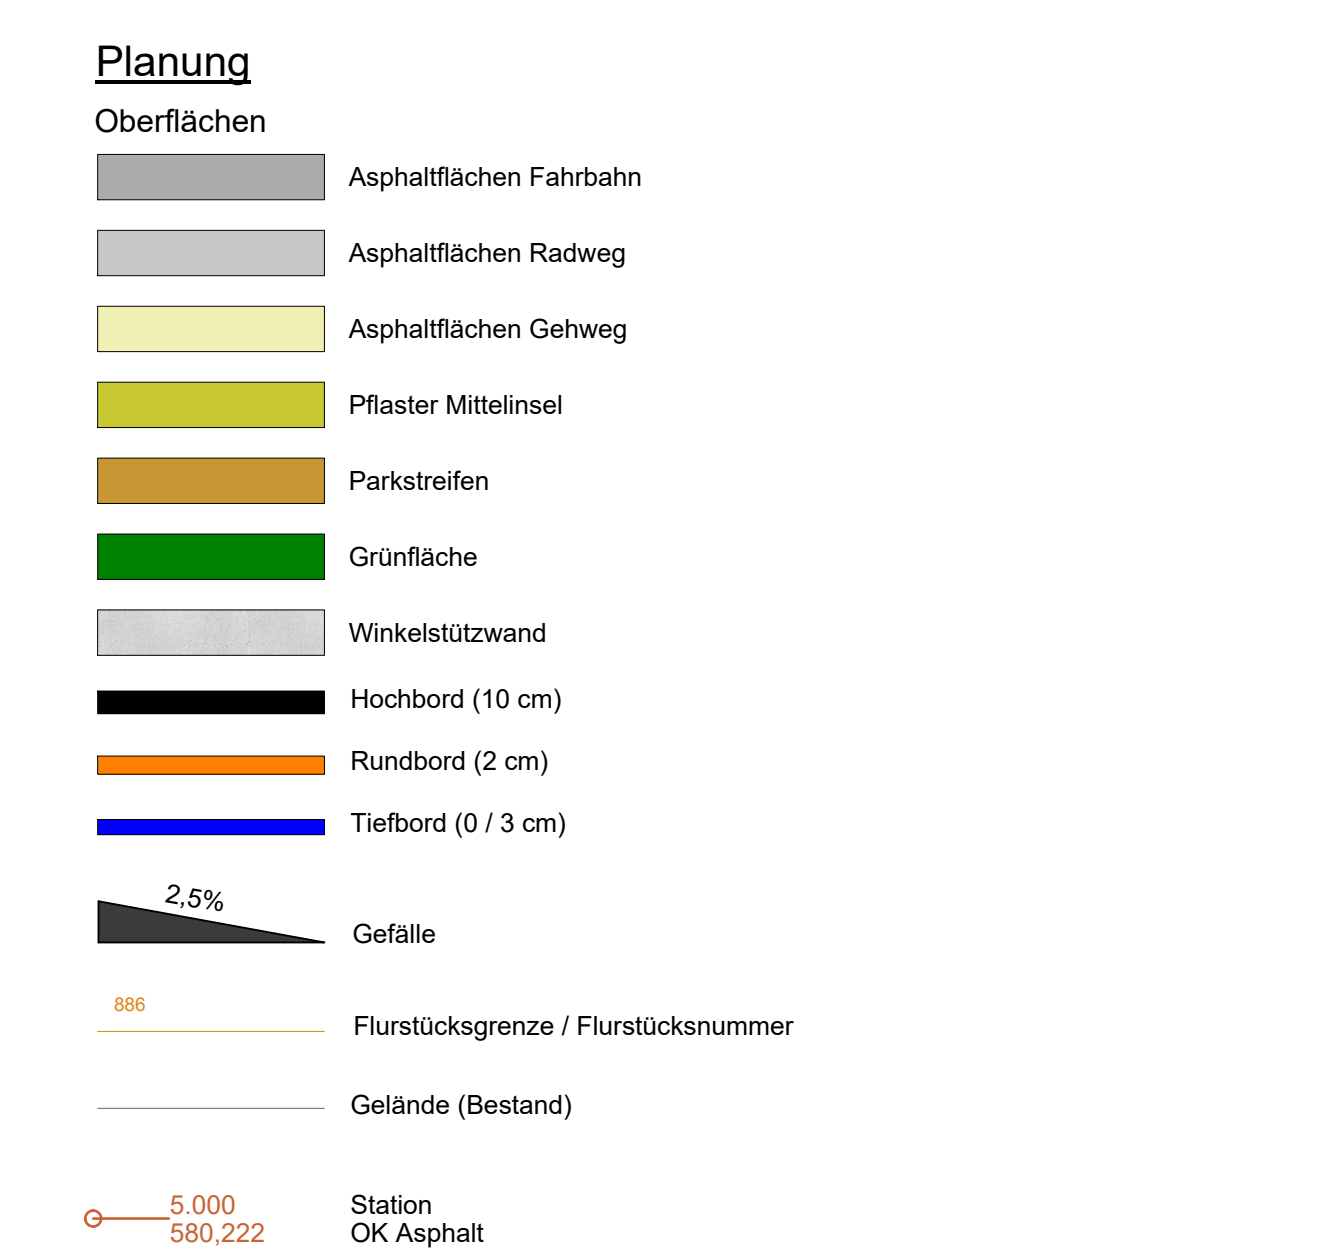


Bauer Tiefbauplanung GmbH

Deutscher Ingenieure
Tiefbau + Straßenbau + Vermessung + Wasserbau
Industriestraße 1
Tel.: 03771 / 340200

D-08285 Aus-Bad-Siedlitz
Fax: 03771 / 3402040

Bauherr:

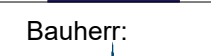

STADT UND KREISAMT
ANSBACH-BUCHHOLZ

Große Kreisstadt Ansbach-Buchholz

Markt 1
09456 Ansbach-Buchholz

Unterlage:

B5

Blatt:

1

Datum

Zeichen

05.03.2025

DM

geändert am

geprüft

05.03.2025

DM

Maßstab

1:250

Projekt-Nr.:

Lage-/ Höhenystem:

Darstellung:

Lageplan

Projekt:	Grundhafter Ausbau Bahnhofstraße mit Kreuzungsbereich Wilischstraße und Theaterplatz
----------	---

H/B = 555 / 1100 (0.61m ²)	Allplan 2
--	-----------