


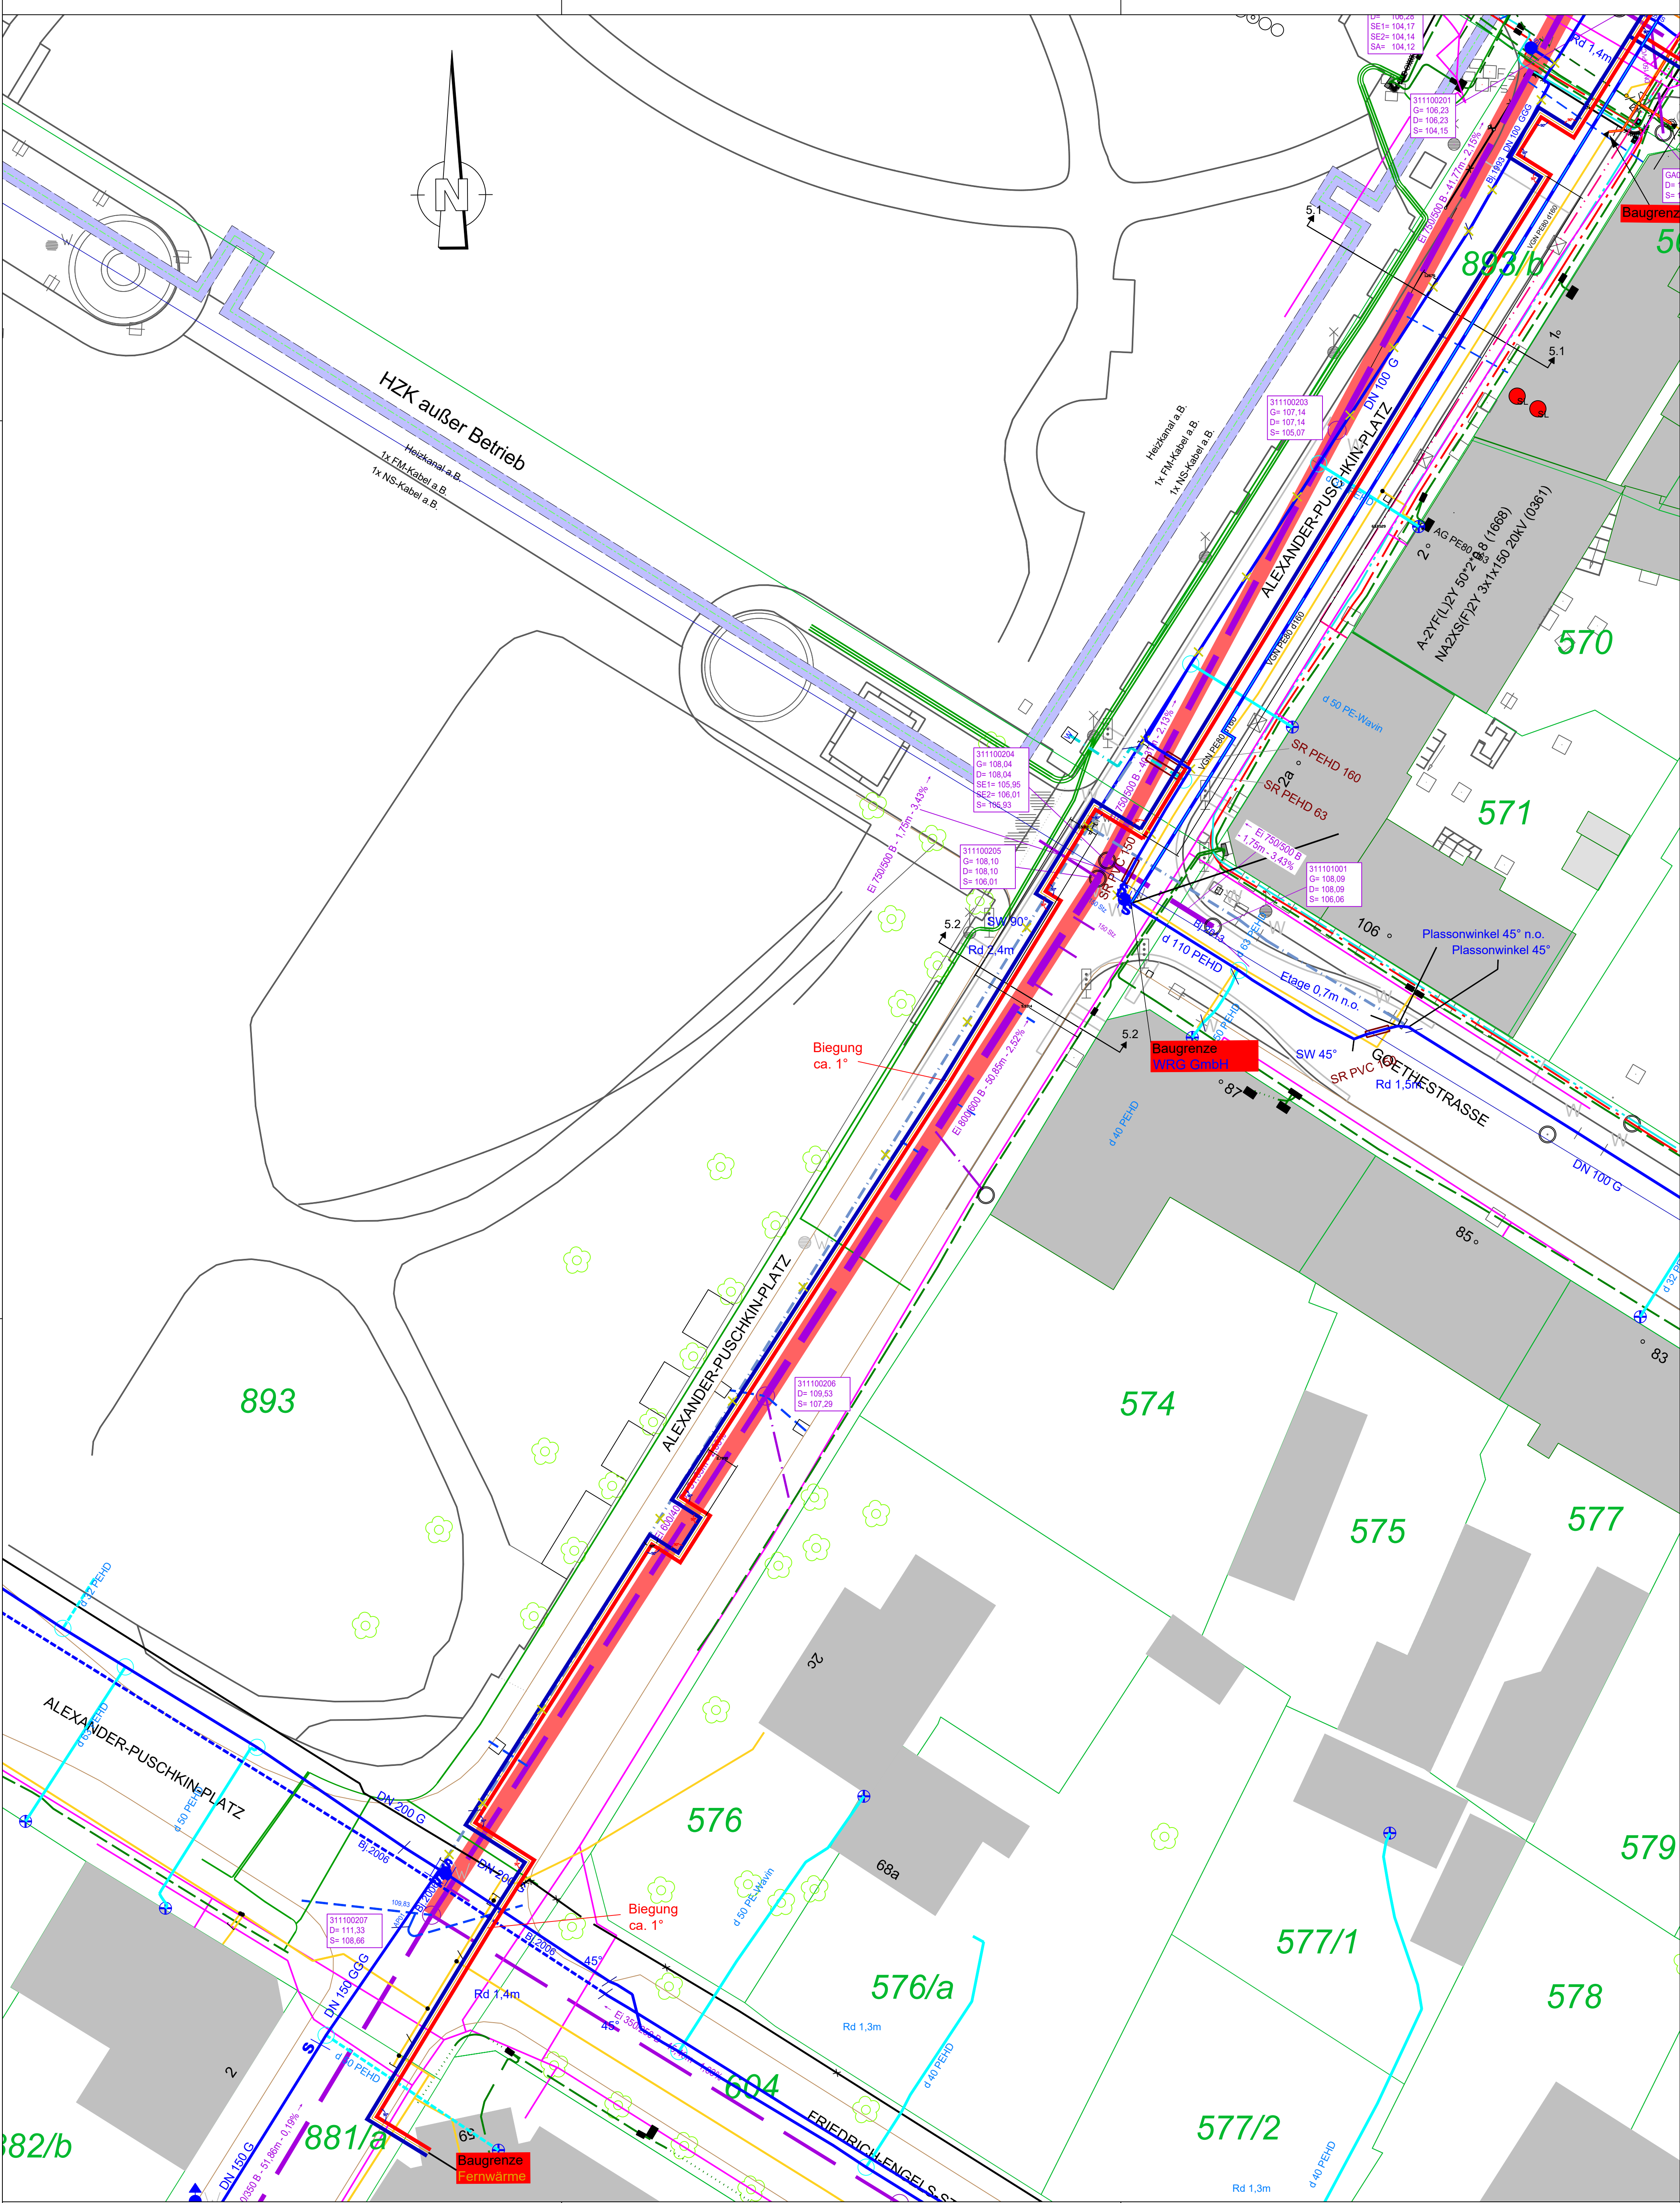

Zeichenerklärung:		
Medienbestände:		
	Mischwasserkanal	(Bestand)
	Regenwasser	(Bestand)
	Schmutzwasserkanal	(Bestand)
	Steuerkabel - Stadtwerke Riesa	(Bestand)
	Steuerkabel - Stadtwerke (außer Betrieb)	(Bestand)
	Strom (MS) - Stadtwerke Riesa	(Bestand)
	Strom (MS) - Stadtwerke Riesa (außer Betrieb)	(Bestand)
	Strom (NS) - Stadtwerke Riesa	(Bestand)
	Strom (NS) - Stadtwerke Riesa (außer Betrieb)	(Bestand)
	Fremdleitung	(Bestand)
	Strom (MS) - Sachsen Netze	(Bestand)
	Gas (MG) - Stadtwerke Riesa	(Bestand)
	Gas (VG) - Stadtwerke Riesa	(Bestand)
	Gas (MG) - Stadtwerke Riesa (außer Betrieb)	(Bestand)
	Fernwärme - Stadtwerke Riesa	(Bestand)
	FW - Kanal mit Trassenlinie	(Bestand)
	Telekabel Riesa GmbH	(Bestand)
	Vodafone	(Bestand)
	Straßenbeleuchtung - Stadt Riesa	(Bestand)
	Trinkwasser - WRG	(Bestand)
	Trinkwasser - WRG (hausanschluss)	(Bestand)
	Trinkwasser - WRG (nicht genau)	(Bestand)
	Gleisanlagen (Denkmalschutz)	(Bestand)

Sonstiges:		
	Flurstücksgrenze	
	Flurstücksnummer	
Planung:		
	FW - Trasse	(Planung)
	Radweg	(Planung)
	Strom (MS)	(Planung)
	Strom (NS)	(Planung)
	Strom (MS) - Sachsenenergie	(Planung)
	Gas (VGN)	(Planung)
	Trinkwasser	(Planung)
	Leerrohr DN200 (Gas)	(Planung)
	Gas (VGN) - Provisorium	(Planung)
	MW-Kanalsanierung Liner	(Planung)
	Kabelverteilerkasten	(Planung)
	Anschlusspunkt Gas	(Planung)
	Strom NS Verbinder	(Planung)
	Baugrube	(Planung)
	Denkmalschutz (flächige Ausdehnung)	

Der Leitungsbestand wurde aus den vorhandenen Bestandsplänen der Versorgungsträger übernommen.
Der Leitungsbestand dient nur zu Übersichtszwecken!
Vor Schachtungen sind Bestandspläne der Versorgungsträger einzuholen!

Nr.	Art der Änderung	Gezeichnet	Name

Entwurfsbearbeitung:	bearbeitet gezeichnet geprüft	Datum	Zeichen

Auftraggeber:	Stadtwerke Riesa Alter Planweg 1, 01587 Riesa	Unterlage:	A3 Blatt Nr.: 2/2
Straße:		Reg. Nr.:	
(Nächster Ort):		Datum	

Entwurfsplanung Medienverlegung Innerstadt Riesa (Breite Straße / Hauptstraße / Elbstraße)	bearbeitet gezeichnet geprüft	Lageplan 2 (Planung+Bestand)
		Maßstab: 1:250 Plangröße: 765 x 733

Aufgezeichnet	

Nicht zur Ausführung freigegeben!!!