


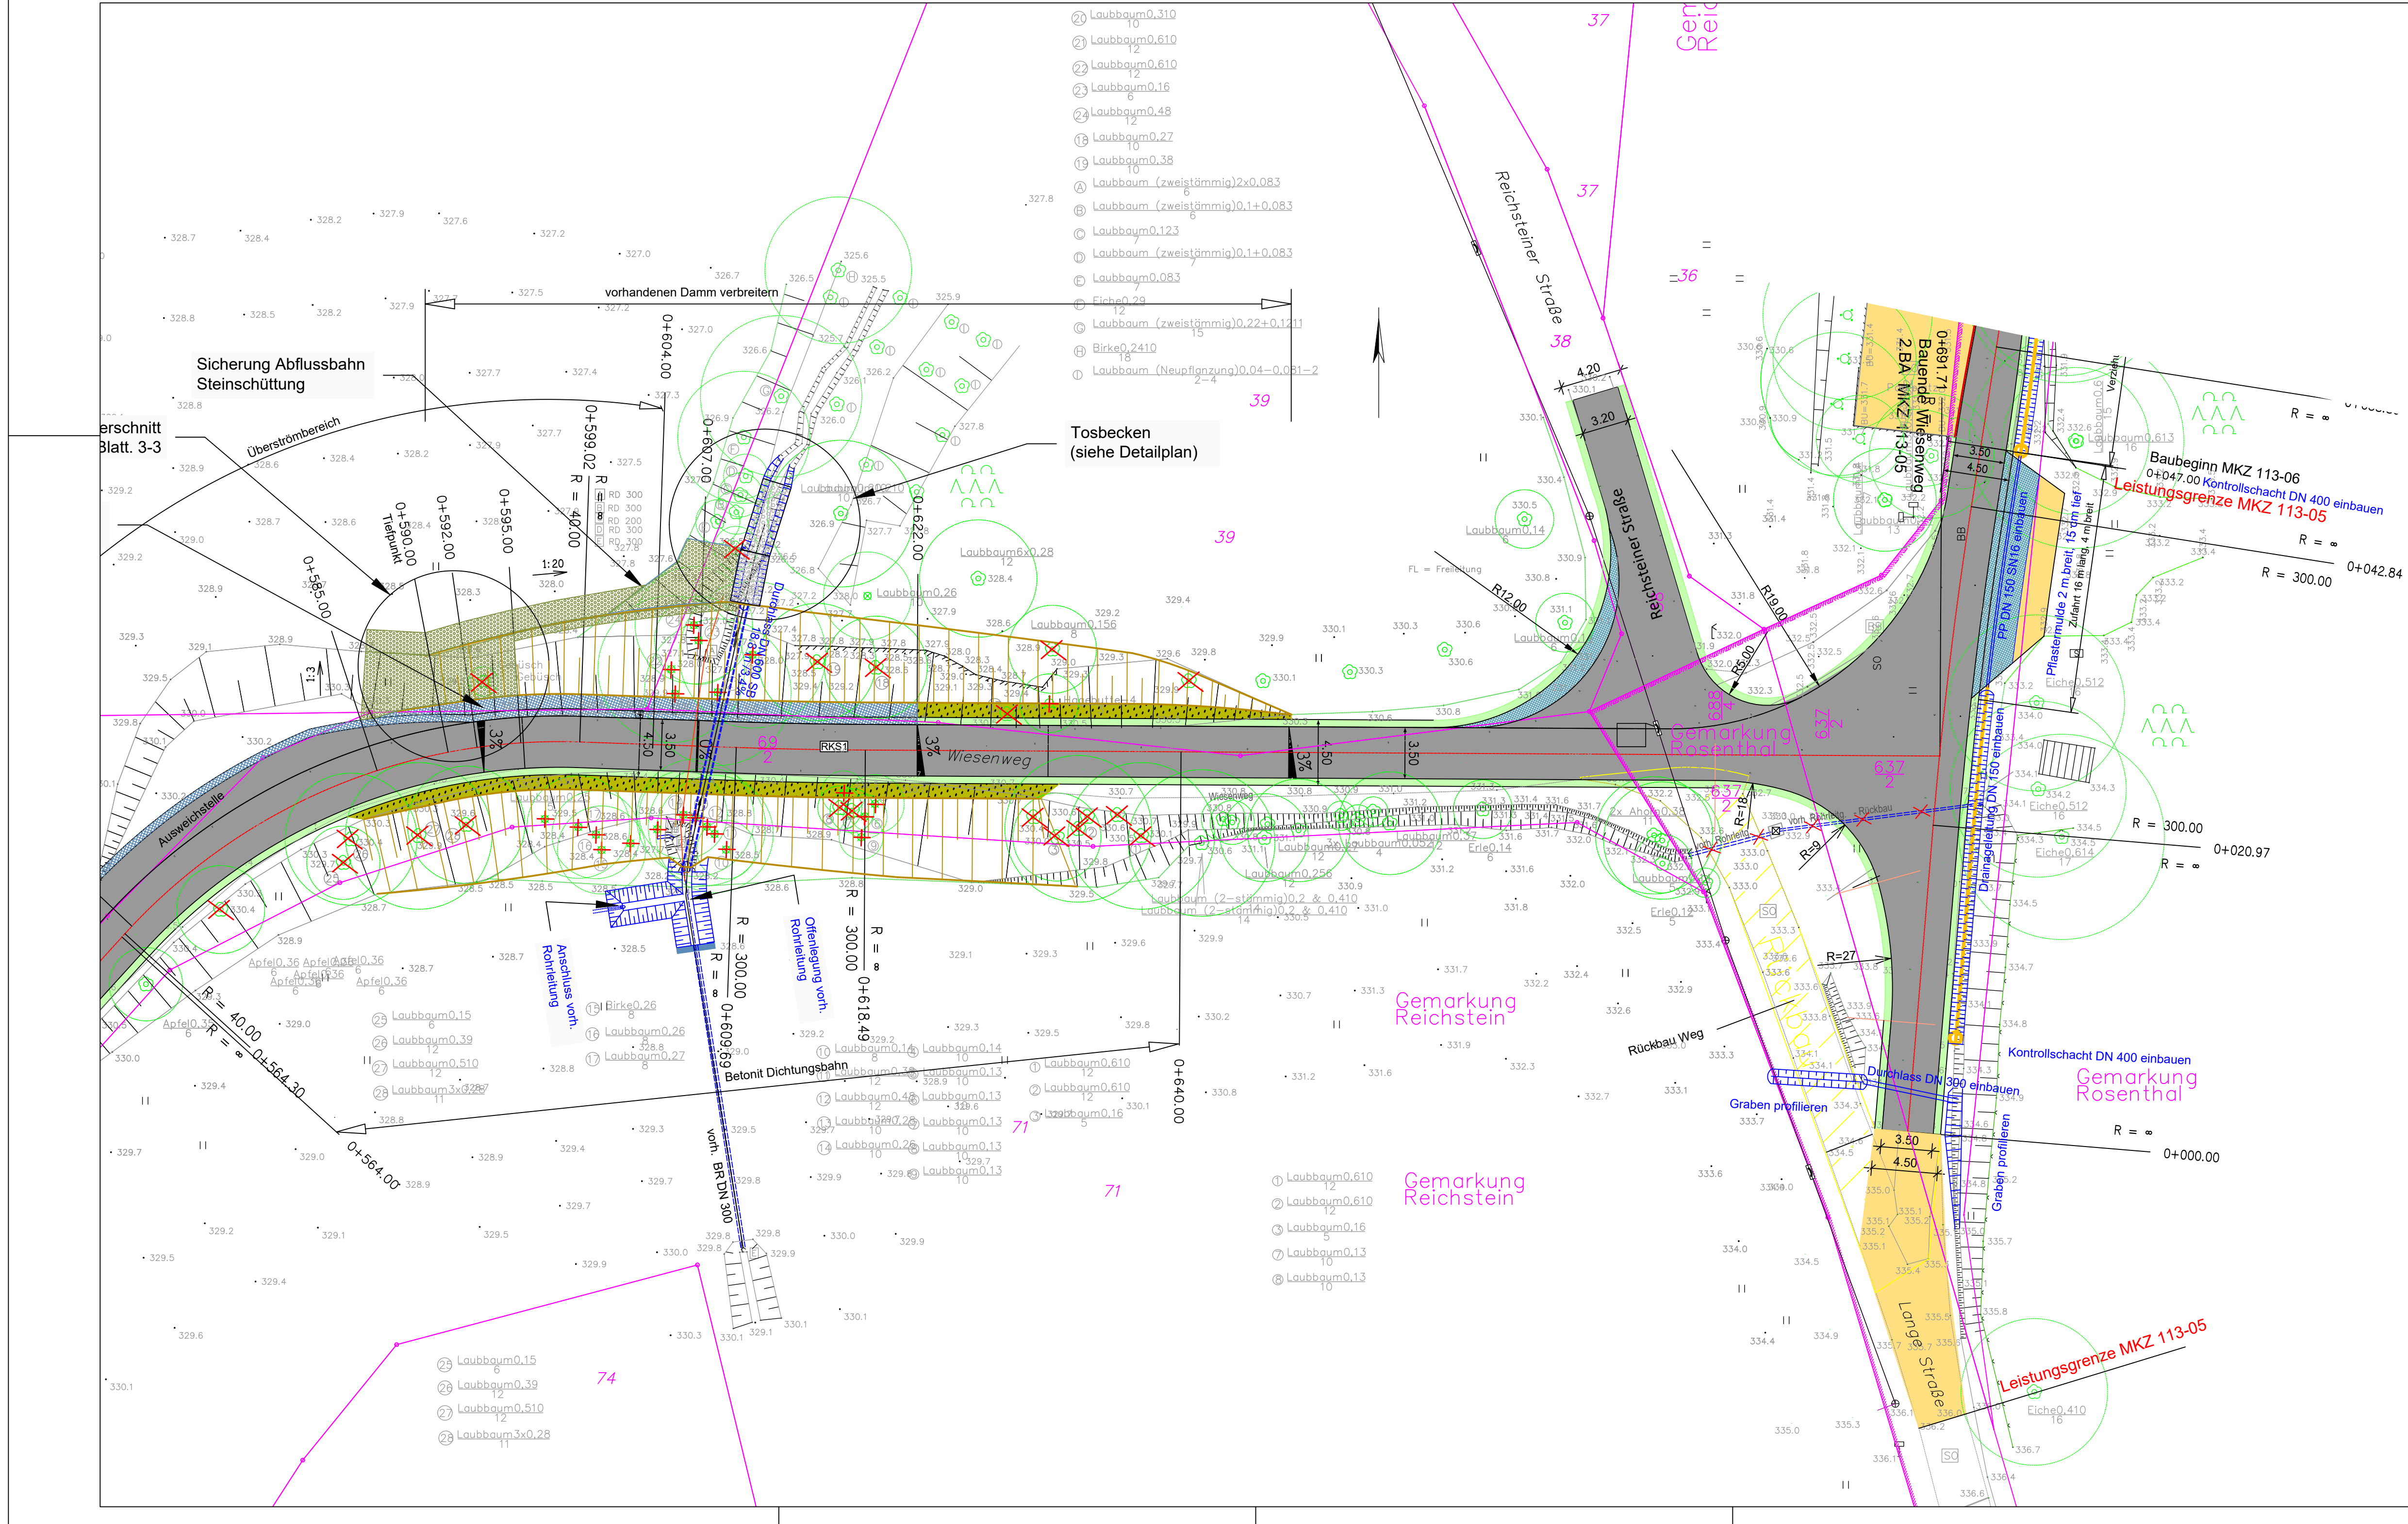

LEGENDE

Böschung Oberkante

Böschung Unterkante

Zaun

Rinne vorh.

Flurstücksgrenze

vorh. Weg befestigt

vorh. Weg unbefestigt

Mauer, Bord

Hecke

Elt-Freileitung Ol

Elt-Leitung

Telekom-Leitung Ol

Telekom-Leitung Ul

Trinkwasserleitung

Nutzungsartengrenze

Bankett

Asphaltbefestigung

Schotterfläche

Schotterrassen

Fläche begrünter Steinsatz

Granitpflasterfläche

Böschung angleichen

Mulde bzw. Entwässerungsgraben

Drainageleitung

Granitbord

Vermessungspunkte

Wasserschieber

Grenzpunkt

Rohrdurchlass vorh.

Holzmast

Schacht vorhanden

Querneigung

Bäume fällen

Baumstümpfe roden

Lagebezug: ETRS89

Höhenbezug: DHHN2016

Die Darstellung der Flurstücksgrenzen erfolgte entsprechend den Angaben der Liegenschaftskarte (ALK) und dient nur zu Übersichtszwecken!!
Die Eintragung der Medienleitungen wurde aus den Unterlagen der Medienbestandsauskunft übernommen und dient ebenfalls nur zu Übersichtszwecken! Abweichungen vor Ort können nicht ausgeschlossen werden. Der Ausführende ist verpflichtet, alle Maße und Höhen vor Ort zu prüfen!

Planer

Verband für Ländliche Neuordnung Sachsen

Körperschaft des öffentlichen Rechts

Augustusberg 62

01683 Nossen

Tel.: 035242 / 6691-0 Fax: 035242 / 6691-99

Verfahrenskennzahl:

280 171

Auftraggeber:

Teilnehmergemeinschaft Flurbereinigung Bielatal
beim Landratsamt Sächsische Schweiz/ Osterzgebirge
Postfach 10 02 53/54
01782 Pirma
Tel: 03501 / 515 3610

Maßnahmekennzahl:

113-05

Bauvorhaben:

Ländlicher Wegebau
"Wiesenweg 2.BA"

Maßstab:

1 : 250

Benennung:

Lageplan Teil 3
Stat 0+620 bis Bauende

Phase:

Ausführung

Planung	Datum	Name	Unterschrift	Dateiname:	Blatt - Nr.:
bearbeitet:	06/2025	Wagner			2-3.2
gezeichnet:	06/2025	Kretschmar			
geprüft:	06/2025	Fiebig			
freigegeben:					