


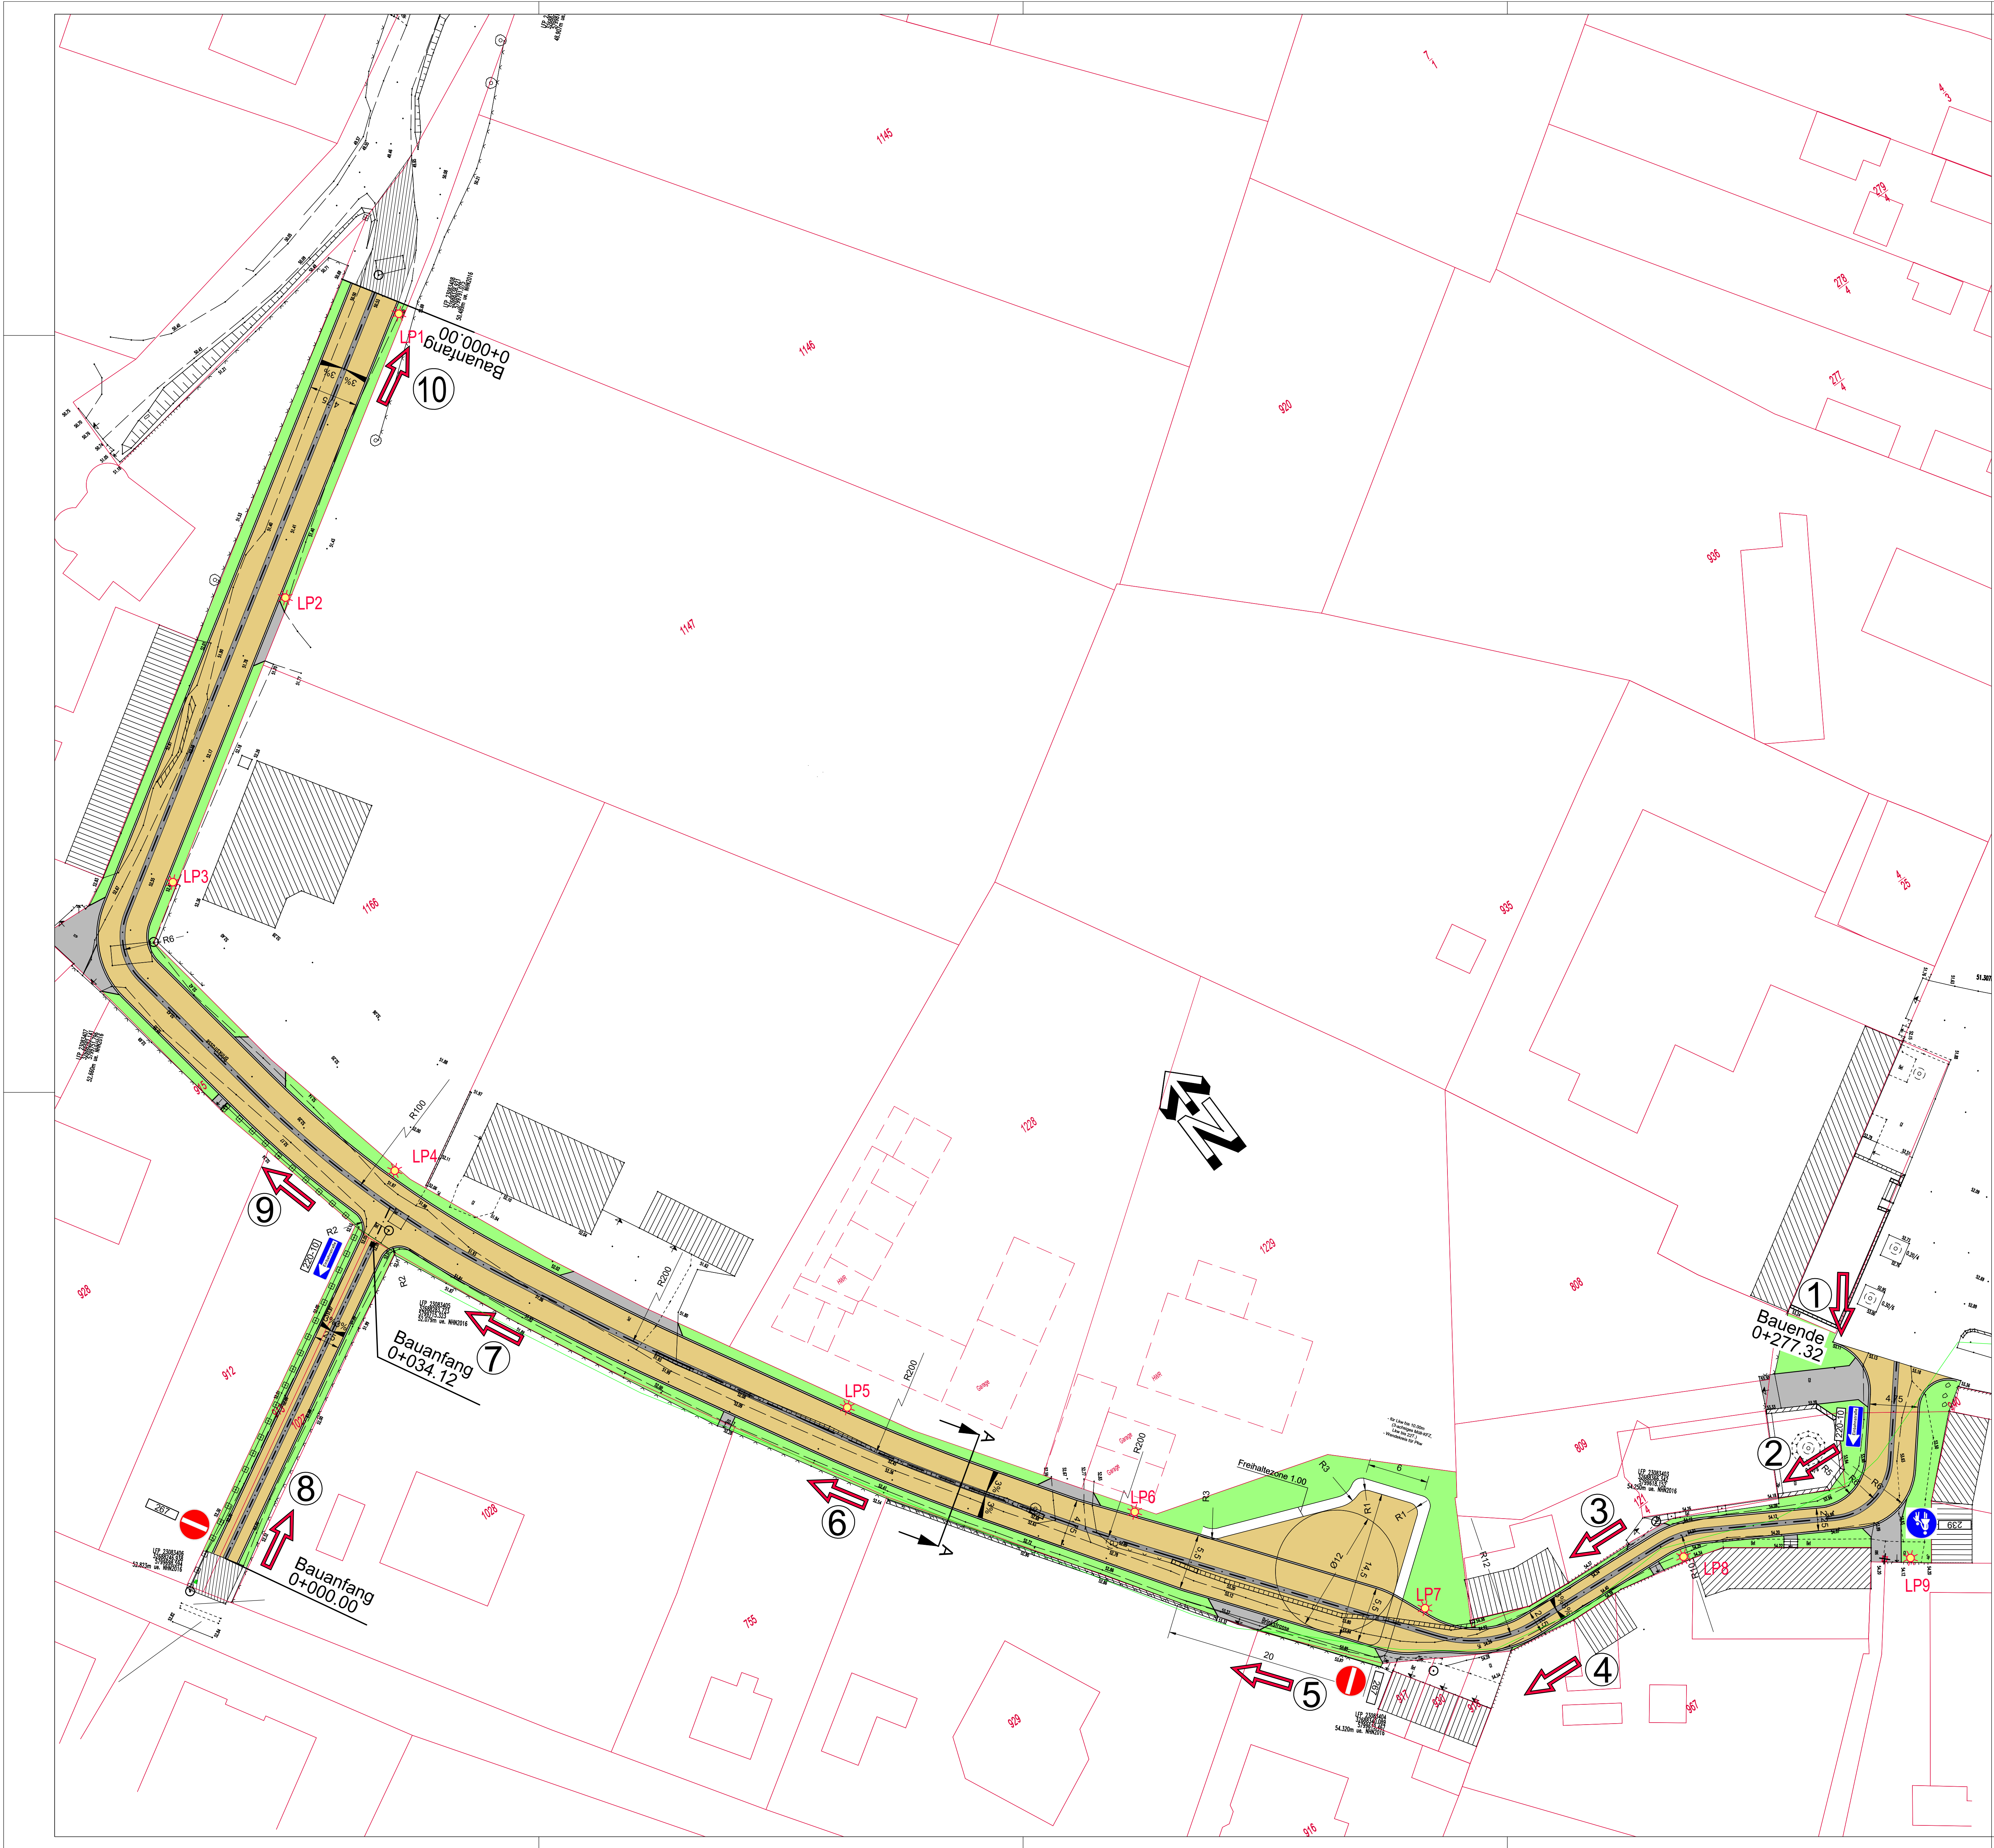

ZEICHENERKLÄRUNG:

- geplante Fahrspur - Betonpflaster
- geplante Zufahrt - Kleinpflaster Granit 9/11
- geplante Gasse, Gassensteine 16 x 16 x 14
- geplante Grünfläche
- LP4** geplanter Lichtpunkt
- geplanter Rundbord B, R = 3 cm, 15 x 25 x 100, Auftritt 3 cm
- Blickrichtung Bilder

Änderungen					
Nr.	Änderung	geändert durch	Datum	ersetzte Datei	neue Datei

**Verbandsgemeinde
Elbe-Heide**

Bearbeiter(in):	Auftraggeber:	Leistungsbereich:
Zeichner(in):	Verbandsgemeinde Elbe-Heide	Ausschreibung
Prüfer(in):	Magdeburger Straße 40	Datum: 15.05.2025
Datenname:	39326 Rogätz	Höhen-Lagestatus: LS 469 / HS 170
Projektnummer:	Ausbau Fahrbahn und Beleuchtung	Maßstab: 1 : 250
2023-41	Jertze Gemeinde Rogätz	Pictalstab: 4 : 1
	Lageplan	Blattnummer: 3