


LEGENDE

- Vorh. Mauerwerk
- Vorh. Mauerwerk, WDVS
- Abbruch / Rückbau
- Neues Mauerwerk
- Trockenbauwände
- Bauteile aus Stahlbeton
- Wärmedämmung
- rd** rauchdicht
- ds** dicht schließend
- ss** selbst schließend
- T 30** Bauteil feuerhemmend
- T 60** Bauteil hochfeuerhemmend
- F 90** Bauteil feuerbeständig
- 1.RW / 2.RW** 1. und 2. Rettungsweg
- ±0,00** = OFF Erdgeschoss
- ≡** 137,92 m über NHN

GRUNDRISS ERDGESCHOSS

Maßstab 1:100

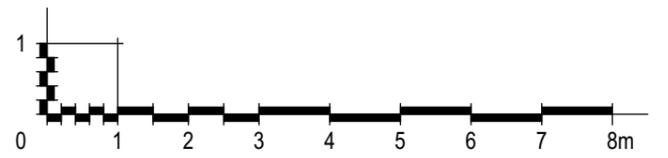

Vorhaben: Umbau und Erweiterung Vereinshaus Falkenhain Am Sportplatz 22 Flurstück Nr. 506/5 04808 Lossatal OT FALKENHAIN	Ausführungsplanung Blatt-Nr.: 5-03		BÜRO WEIDEMÜLLER Hochbauplanung 04808 WURZEN, Schuhgasse 5 Telefon: 0 34 25 / 90 19 - 0
	Maßstab: 1 : 100		
Darstellung: Grundriss Erdgeschoss	Datum: 11.06.2025	Unterschrift	