

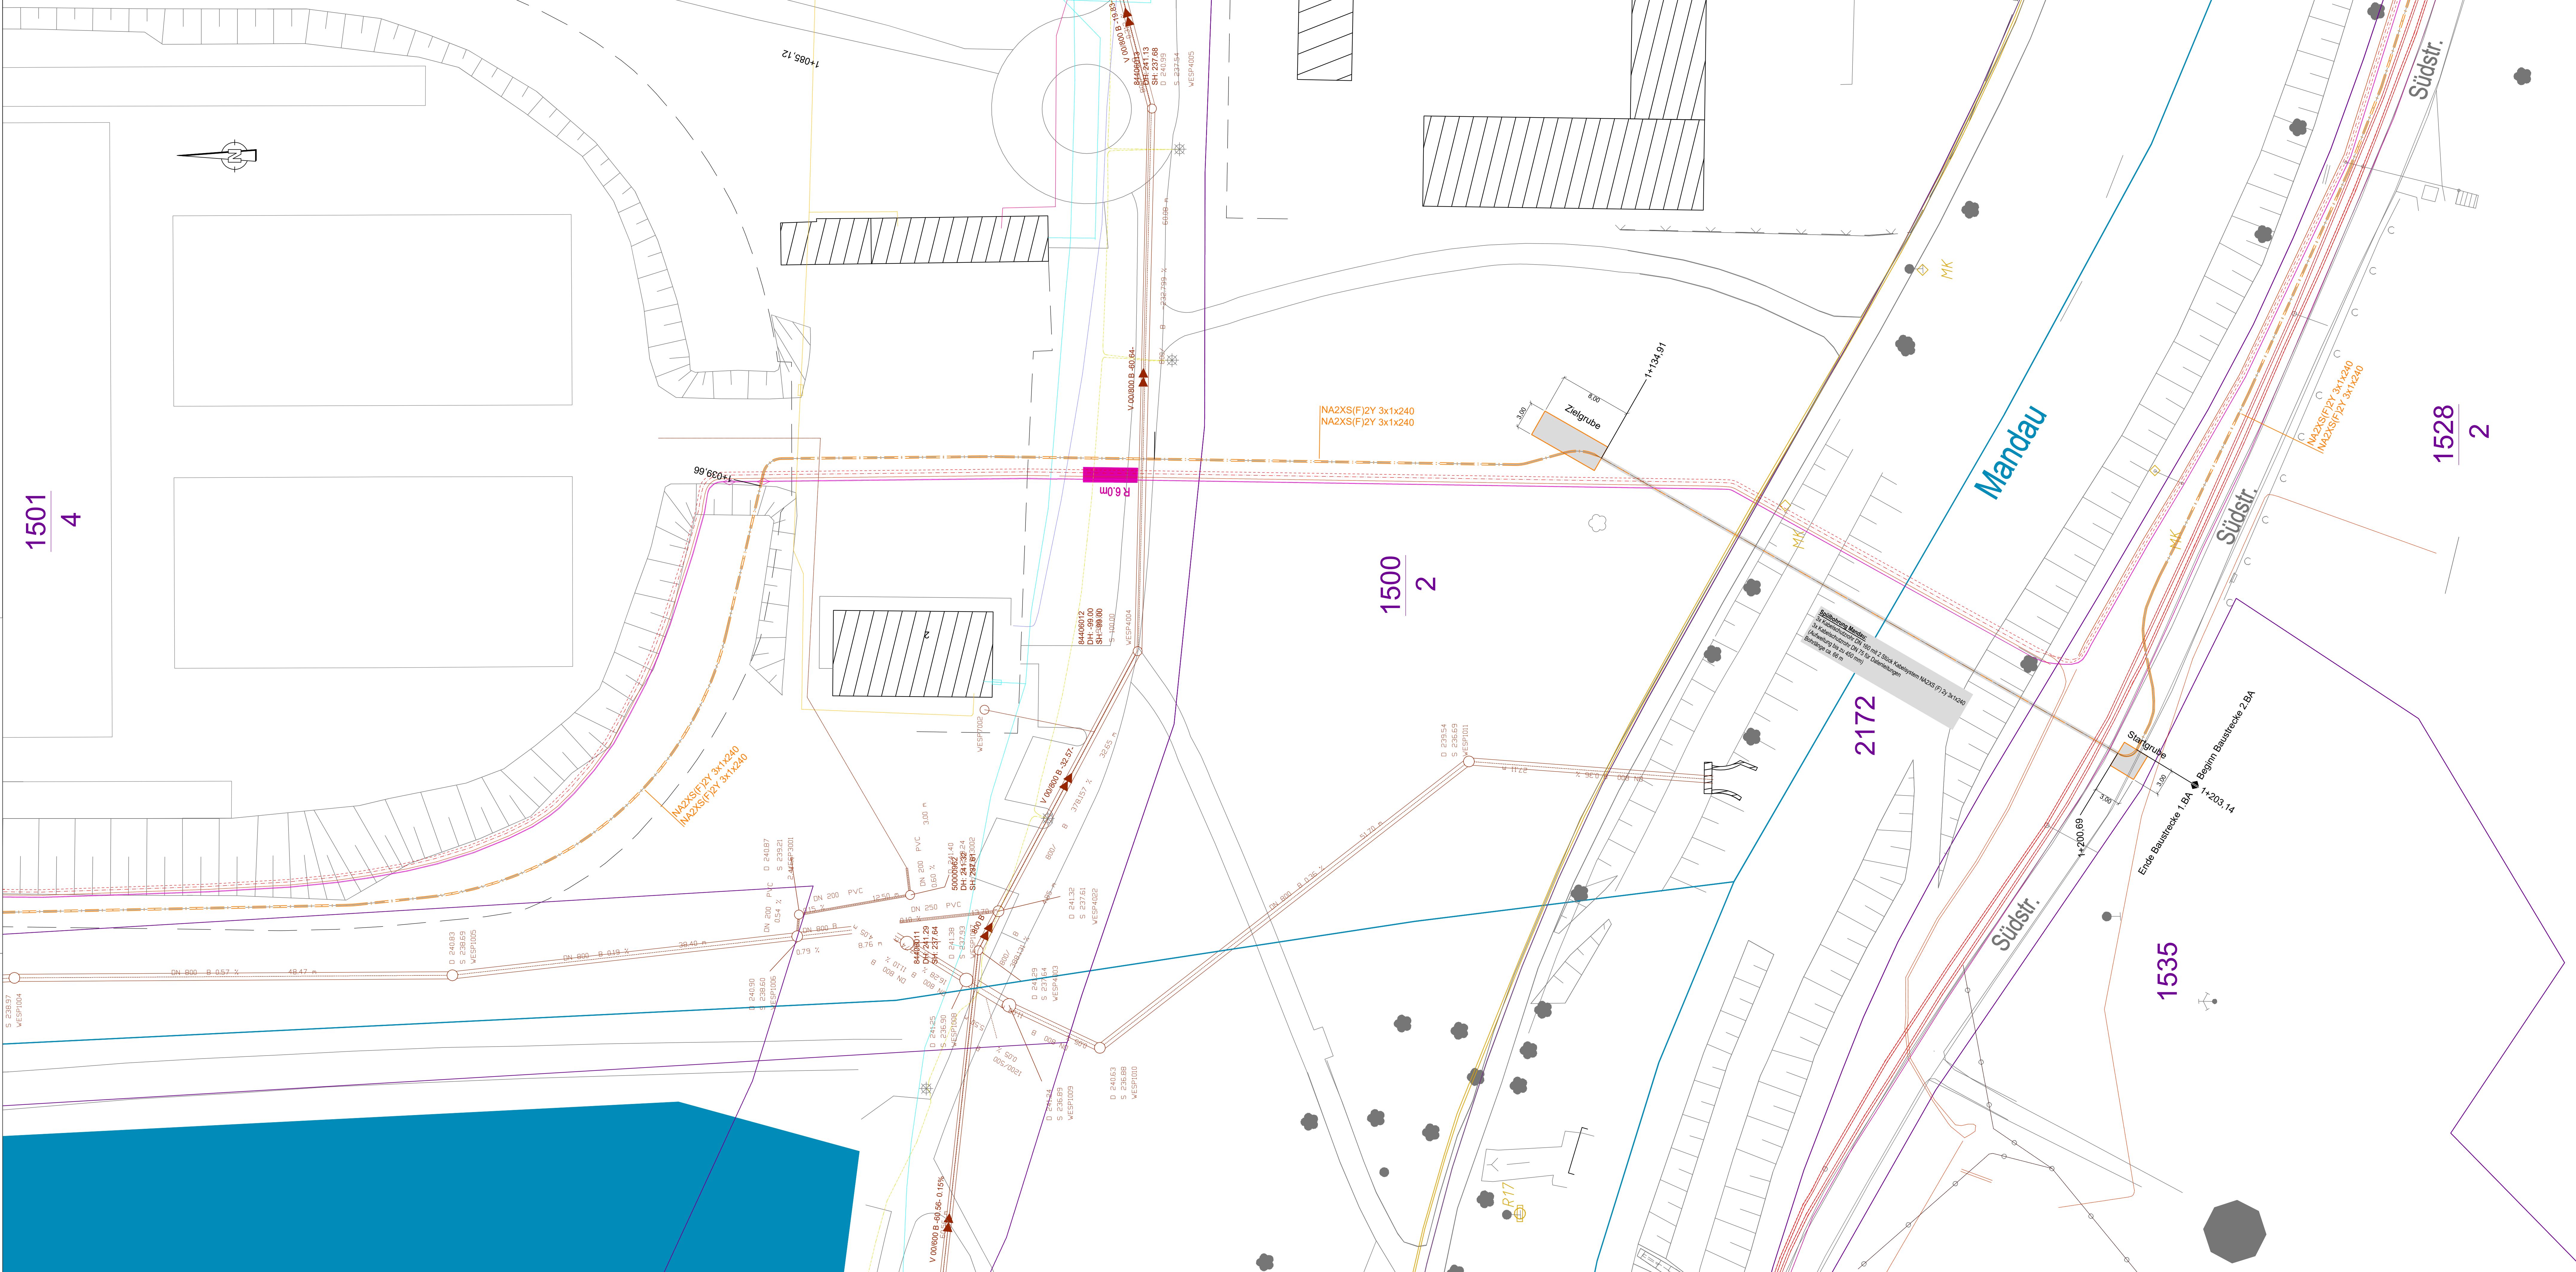


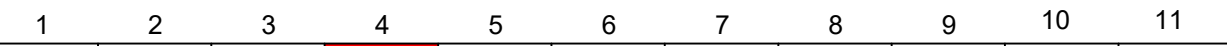

- Zeichnungslegende
- A) Bestand Topografie
- Flurstücksgrenzen
 - Straßen- und Geländelinien
 - Gebäudelini, Mauern
 - Einfriedung
 - Fließgewässer
- B) Bestand Ver- und Entsorgung
- Trinkwasserleitung - SWZ + SOWAG
 - Gasleitung
 - Fernmeldeanlagen (Leerrohre/Kabel - SWZ/Telekom/VF/KBD)
 - Stromkabel (NS-SWZ)
 - Stromkabel (NS-SaEn)
 - Stromkabel (MS-SWZ)
 - Stromkabel (MS-SaEn)
 - Stromkabel (MS 6105 zu erneuern)
 - Stromkabel (MS 6106 zu erneuern)
 - Straßenbeleuchtungskabel
 - Abwasserkanal
- Anmerkung:
- Der Bestand an Kabeln und Leitungen wurde aus den Bestandsdaten der Ver- und Entsorgungsträger nur zur Information grafisch übernommen. Hierfür wird keine Garantie auf Vollständigkeit und Lagegenauigkeit gegeben.
- C) Planung
- Mittelspannungsstrasse, offene Bauweise
 - Mittelspannungsstrasse, grabenlose Bauweise

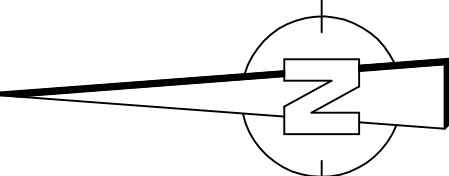

bearbeitet:		12.06.2025	
gezeichnet:		12.06.2025	
geprüft:		12.06.2025	

STADTWERKE ZITTAU

Stadtwerke Zittau GmbH
Friedensstraße 17, 02763 Zittau

Nr.	Art der Änderung	Datum	Zeichen

Anlage zur Ausschreibung

Große Kreisstadt Zittau		Unterlage / Blatt-Nr.: 3.4 Lageplan - Blatt 04	
Straße:		Station:	
Maßst.-Nr.:		Maßstab: 1 : 250	
Neuerlegung Kabelanlagen Mittelspannungsversorgung (6105 / 6106) von UW Zittau Nord bis Sst Zittau Süd - 1.BA			
aufgestellt:		geprüft:	
_____, den _____		_____	
		genehmigt:	