


Gewässerquerung Burgmühlgraben
M 1:100

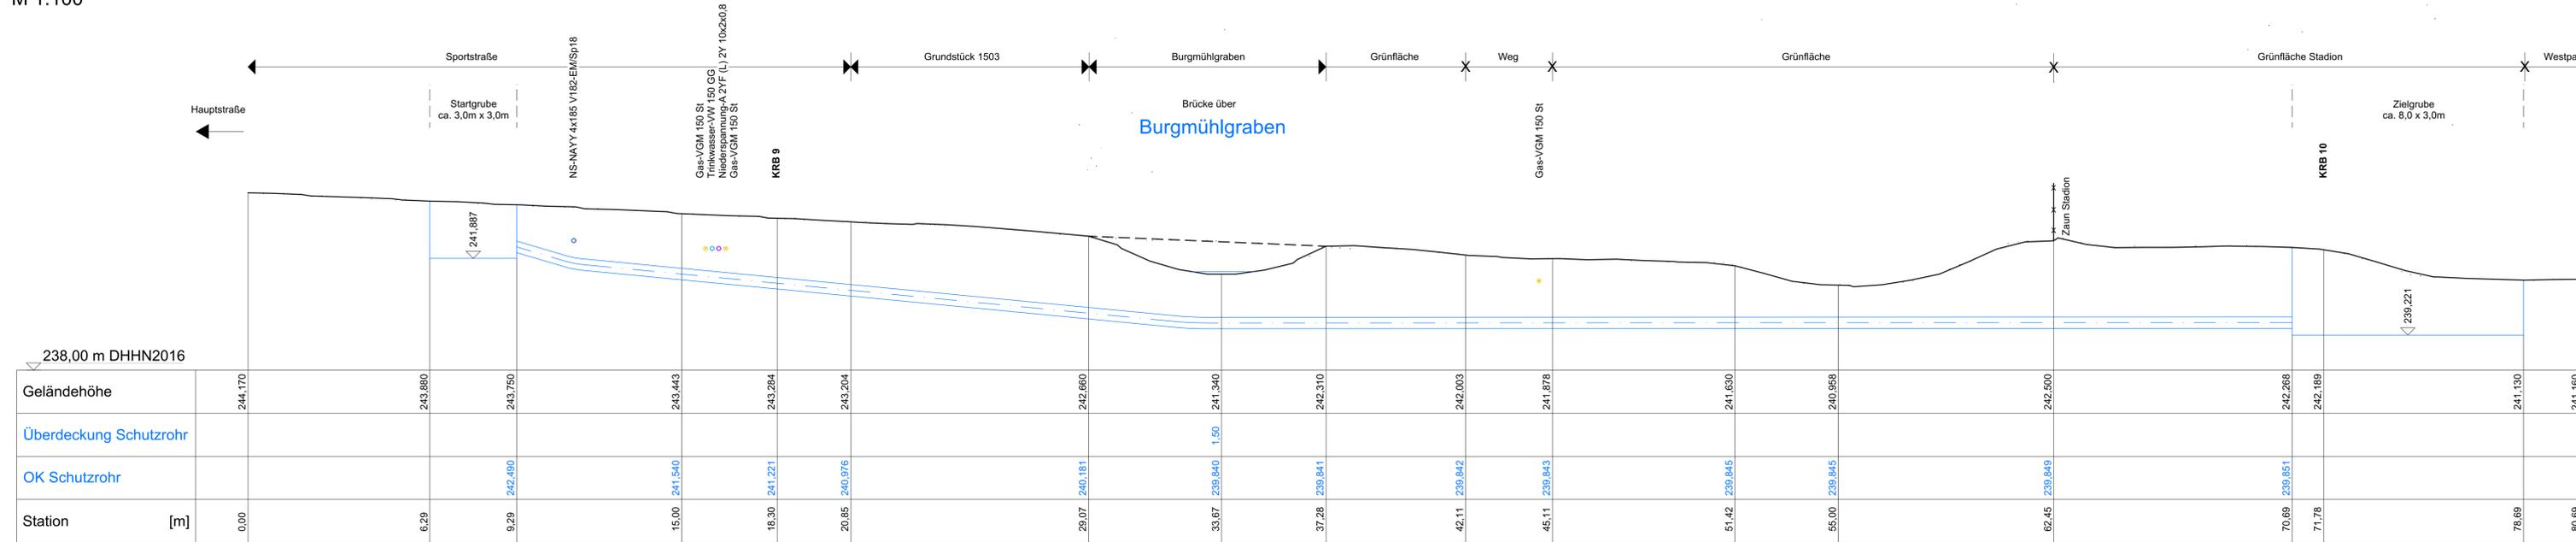



- Zeichnungslegende**
- A) Bestand Topografie**
- Flurstücksgrenzen
 - Straßen- und Geländelinien
 - Gebäudelinien
- B) Bestand Ver- und Entsorgung**
- Trinkwasserleitung - SWZ + SOWAG
 - Gasleitung
 - Fernmeldeanlagen (Leerrohre/Kabel - SWZ/Telekom/VF/KBD)
 - Stromkabel (NS-SWZ)
 - Stromkabel (NS-SaEn)
 - Stromkabel (MS-SWZ)
 - Stromkabel (MS-SaEn)
 - Stromkabel (MS 6105 zu erneuern)
 - Stromkabel (MS 6106 zu erneuern)
 - Luftlinie Medienkanal UW - Sst
 - Straßenbeleuchtungskabel
 - Abwasserkanal
- Anmerkung:** Der Bestand an Kabeln und Leitungen wurde aus den Bestandsdaten der Ver- und Entsorgungsträger nur zur Information grafisch übernommen. Hierfür wird keine Garantie auf Vollständigkeit und Lagegenauigkeit gegeben.
- C) Planung**
- Mittelspannungstrasse

Querschnitt Leitungsstrang




- 4 x Kabelschutzrohr DN 160 mit Kabelsystem NA2XS (F) 2y 3x1x240
- 5 x Kabelschutzrohr DN 63 für Datenleitungen

Bohrung Baugrund
M 1:75

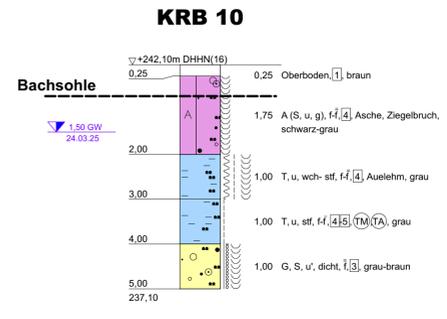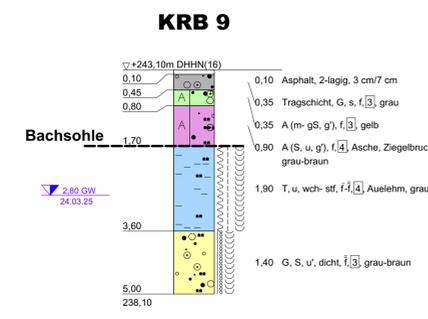

Lageplan 1:200

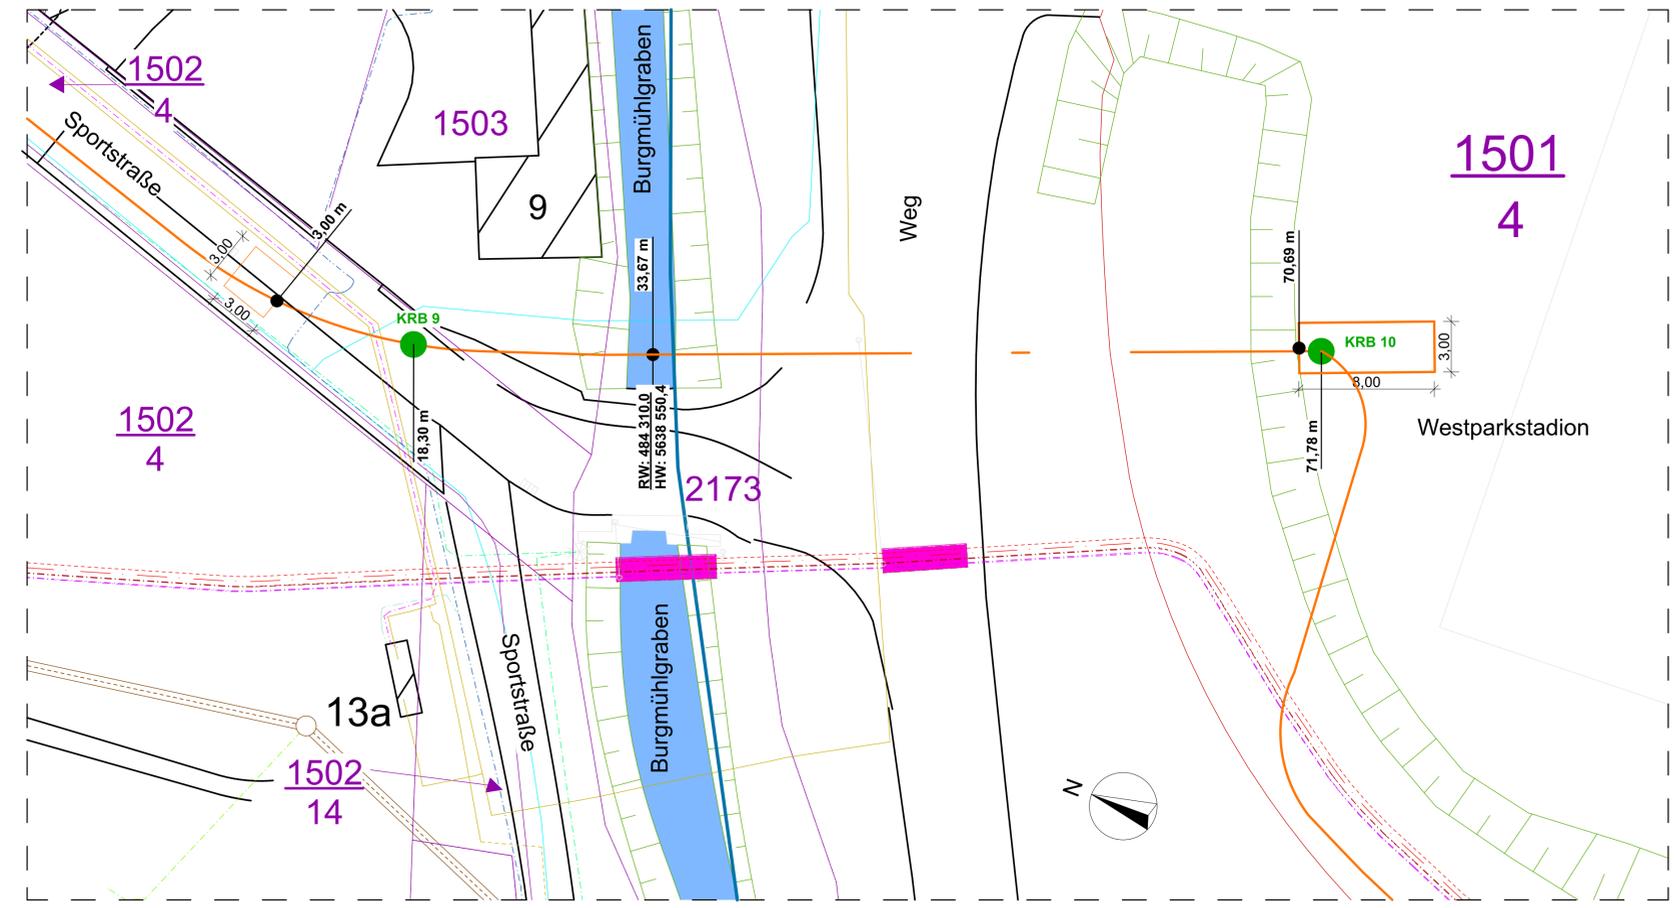

bearbeitet:	12.03.2025	
gezeichnet:	12.03.2025	
geprüft:	12.03.2025	

STADTWERKE ZITTAU		
Stadtwerke Zittau GmbH		
Friedensstraße 17, 02763 Zittau		

Nr.	Art der Änderung	Datum	Zeichen

Anlage zur Ausschreibung

Größe Kreisstadt Zittau	Unterlage / Blatt-Nr.: 4.3
Straße:	Station:
MaVIS-Nr.:	Querschnitt Gewässer, Lageplan-Gewässerquerung Burgmühlgraben
Maßstab: 1:75 / 100 / 200	
Neuerlegung Kabelanlagen Mittelspannungsversorgung (6105 / 6106) von UW Zittau Nord bis Sst Zittau Süd	
aufgestellt:	geprüft:
, den	
genehmigt:	