


Gewässerquerung Mandau
M 1:100

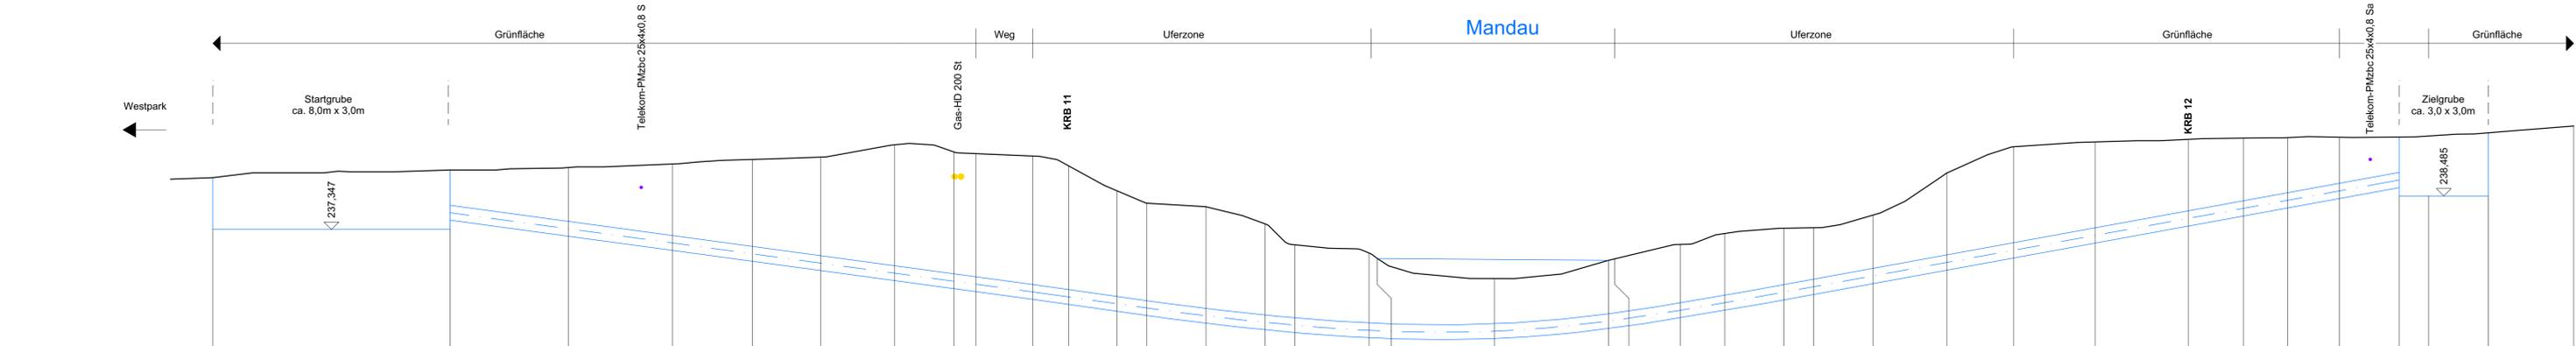

232,00 m DHHN2016	
Geländehöhe	239,105
Überdeckung Schutzrohr	239,366
OK Schutzrohr	238,166
Station [m]	0,00
	8,00
	12,00
	15,50
	18,20
	20,50
	23,00
	25,00
	25,75
	27,67
	28,87
	30,50
	31,50
	33,50
	35,50
	36,50
	39,00
	39,76
	43,23
	47,09
	47,77
	49,50
	51,00
	53,00
	54,00
	56,00
	58,50
	60,75
	63,50
	66,64
	68,50
	70,00
	71,75
	73,76
	74,75
	76,76
	79,64


- Zeichnungslegende**
- A) Bestand Topografie**
- Flurstücksgrenzen
 - Straßen- und Geländelinien
 - Gebäudelinien
- B) Bestand Ver- und Entsorgung**
- Trinkwasserleitung - SWZ + SOWAG
 - Gasleitung
 - Fernmeldeanlagen (Leerrohre/Kabel - SWZ/Telekom/VF/KBD)
 - Stromkabel (NS-SWZ)
 - Stromkabel (NS-SaEn)
 - Stromkabel (MS-SWZ)
 - Stromkabel (MS-SaEn)
 - Stromkabel (MS 6105 zu erneuern)
 - Stromkabel (MS 6106 zu erneuern)
 - Luftlinie Medienkanal UW - Sst
 - Straßenbeleuchtungskabel
 - Abwasserkanal
- Anmerkung:** Der Bestand an Kabeln und Leitungen wurde aus den Bestandsdaten der Ver- und Entsorgungsträger nur zur Information grafisch übernommen. Hierfür wird keine Garantie auf Vollständigkeit und Lagegenauigkeit gegeben.
- C) Planung**
- Mittelspannungsstrasse

Querschnitt Leitungsstrang




- 3 x Kabelschutzrohr DN 160 mit Kabelsystem NA2XS (F) 2y 3x1x240
- 3 x Kabelschutzrohr DN 75 für Datenleitungen

Bohrung Baugrund
M 1:75

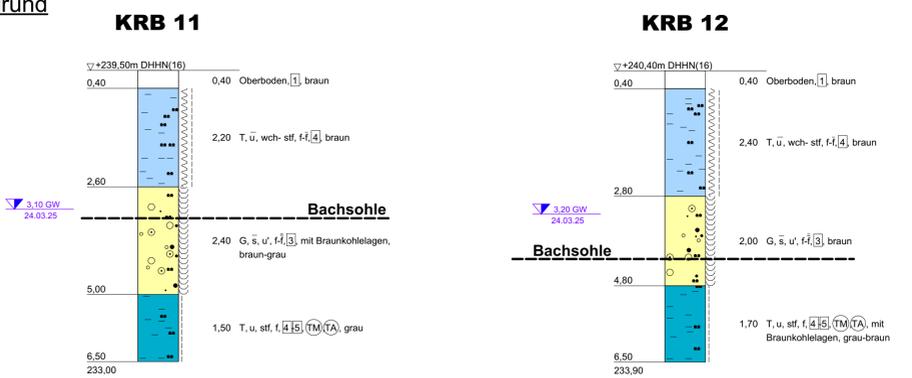

Lageplan 1:200

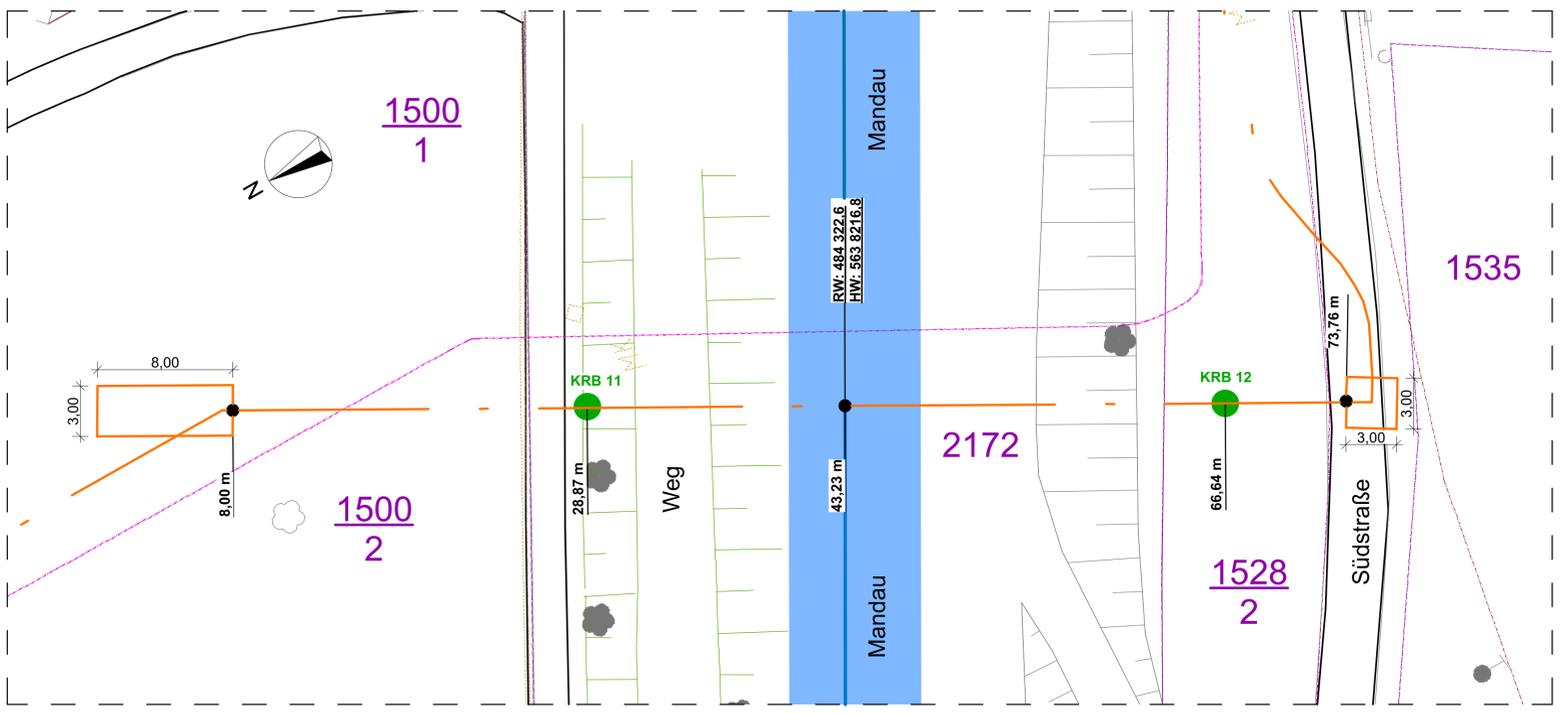

bearbeitet:	12.03.2025
gezeichnet:	12.03.2025
geprüft:	12.03.2025

STADTWERKE ZITTAU
Stadtwerke Zittau GmbH
Friedensstraße 17, 02763 Zittau

Nr.	Art der Änderung	Datum	Zeichen

Anlage zur Ausschreibung

Große Kreisstadt Zittau
Straße: Station:
MaVIS-Nr.: Unterlage / Blatt-Nr.: 4.4
Querschnitt Gewässer, Lageplan-Gewässerquerung Mandau
Maßstab: 1:75 / 100 / 200

Neuerlegung Kabelanlagen Mittelspannungsversorgung (6105 / 6106) von UW Zittau Nord bis Sst Zittau Süd

aufgestellt: , den
geprüft:
genehmigt: