



Zeichnungslegende

A) Bestand Topografie

- Flurstücksgrenzen
- Straßen- und Geländelinien
- Gebäudeliniien, Mauern
- Einfriedung
- Fließgewässer

B) Bestand Ver- und Entsorgung



- Trinkwasserleitung - SWZ + SOWAG
- Gasleitung
- Fernmeldeanlagen (Leerrohre/Kabel - SWZ/Telekom/VF/KBD)
- Stromkabel (NS-SWZ)
- Stromkabel (NS-SaEn)
- Stromkabel (MS-SWZ)
- Stromkabel (MS-SaEn)
- Stromkabel (MS 6105 zu erneuern)
- Stromkabel (MS 6106 zu erneuern)
- Straßenbeleuchtungskabel
- Abwasserkanal

Anmerkung:

Der Bestand an Kabeln und Leitungen wurde aus den Bestandsdaten der Ver- und Entsorgungsträger nur zur Information grafisch übernommen. Hierfür wird keine Garantie auf Vollständigkeit und Lagegenauigkeit gegeben.

C) Planung

- Mittelspannungsstrasse, offene Bauweise
- Mittelspannungsstrasse, grabenlose Bauweise

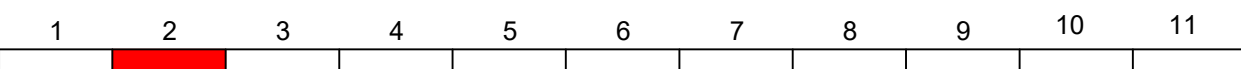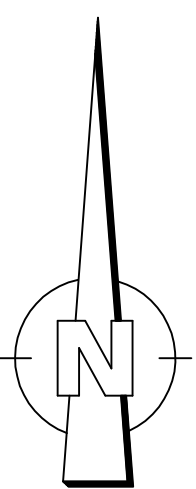

AIZ Bauplanungsgesellschaft mbH		bearbeitet:	12.06.2025
BERATUNGS INGENIEUR- ARCHITEKTUR- UND INGENIEURBÜRO		gezeichnet:	12.06.2025
Bismarckstraße 21 Zittau		geprüft:	12.06.2025
Telefon: 03583/77 46-10 Fax: 03583/77 46-10 E-Mail: bauplanung@aiz.de Internet: www.bauplanung-aiz.de			

STADTWERKE ZITTAU	
Stadtwerke Zittau GmbH	
Friedenstraße 17, 02763 Zittau	

Nr.	Art der Änderung	Datum	Zeichen

Anlage zur Ausschreibung

Große Kreisstadt Zittau		Unterlage / Blatt-Nr.: 3.2 Lageplan - Blatt 02	
Straße:		Station:	
Maßstab-Nr.:		Maßstab: 1 : 250	
Neuerlegung Kabelanlagen Mittelspannungsversorgung (6105 / 6106) von UW Zittau Nord bis Sst Zittau Süd - 1.BA			
aufgestellt:		geprüft:	
_____, den _____		genehmigt:	