

- SCHWARZ** Darstellungen/ Texte/ Zahlen = Konstruktionsteile Beton + Stein  
**BRAUN** Darstellungen/ Texte/ Zahlen = Konstruktionsteile Holz  
**GRÜN** Darstellungen/ Texte/ Zahlen = Ausbauteile  
**BLAU** Darstellungen/ Texte/ Zahlen = Ausbauteile  
**GELB** Darstellungen/ Texte/ Zahlen = Ausbauteile  
**ROT** Darstellungen/ Texte/ Zahlen = Einzel- oder höhere Brandanforderung  
**GRAU** Darstellungen/ Texte/ Zahlen = Allgemeine Informationen
- Mauerwerk/ Porenbeton PP-2-0,35-DM  
Mauerwerk/ Kalksandstein KS-16-1,8-DM  
Stahlbeton (entsprechend Schal- und Bewehrungsplanung)  
WU-Stahlbeton (entsprechend Schal- und Bewehrungsplanung)  
Stahlbeton/ Fertigteil (entsprechend Schal- und Bewehrungsplanung)  
Auffüllung  
Gründungspolster / Brechkorngemisch  
gewachsener Boden

- OK Oberkante  
UK Unterkante  
FFB Fertigfußboden  
RFB Rohfußboden  
NGF Nettogrunderfläche  
U Umfang  
RH Raumhöhe  
FB Fußbodenbelag  
DB Deckenbelag  
BRH Brüstungshöhe  
S75 Bauteilhöhe mit Maßangabe  
H50 Bauteilhöhe mit Maßangabe  
DM25 Bauteildurchmesser mit Maßangabe  
DN100 Nenn Durchmesser mit Maßangabe  
T-013-1 Türnummer  
VA Fensternummer  
MAA Notausgang  
Hr/d/ss feuertrennend/ rauchdicht/ selbstschließend  
MAA Notausgang  
RR Regenrohr  
WD Wanddurchbruch  
DD Deckendurchbruch  
KB Kernbohrung  
HL Heizung + Lüftung + Sanitär  
L Elektrik  
SW Schutzwasser  
TW Trinkwasser


Brandschutztechnische Anforderungen an Bauteile siehe Brandschutzkonzept (separate Pläne)

Hohenbezug 213,92m ü. NNH = 0.00 Eingang Sporthalle			
E	R-102 Technik-Posten, R. 102/ 102-1/ 101 Fußbodenauflage, R. 102/ 101 Türschwelle, Stufe	23.04.2025	VF
D	Freigabe Ausführungsplanung	12.02.2025	VF
C	Rohbauöffnung, Türhöhe, Maßangabe, Einschubstreppe, Planerstellung	20.01.2025	VF
B	Außenwandstützen, Anpassung Stützen	08.10.2024	VF
A	WP1 Planerstellung, Fensterposition	26.06.2024	VF
Index	Änderung	Datum	Gez.

Zeichnungscode Grundriss Obergeschoss\_OG01\_E

**STESAD GmbH**  
WIR ENTWICKELN DRESDEN  
Königsbrücker Straße 17 01099 Dresden  
Tel. +49 351 49473-0 E-Mail info@stesad.de

**Dresden.**  
Dresdner  
Architekten

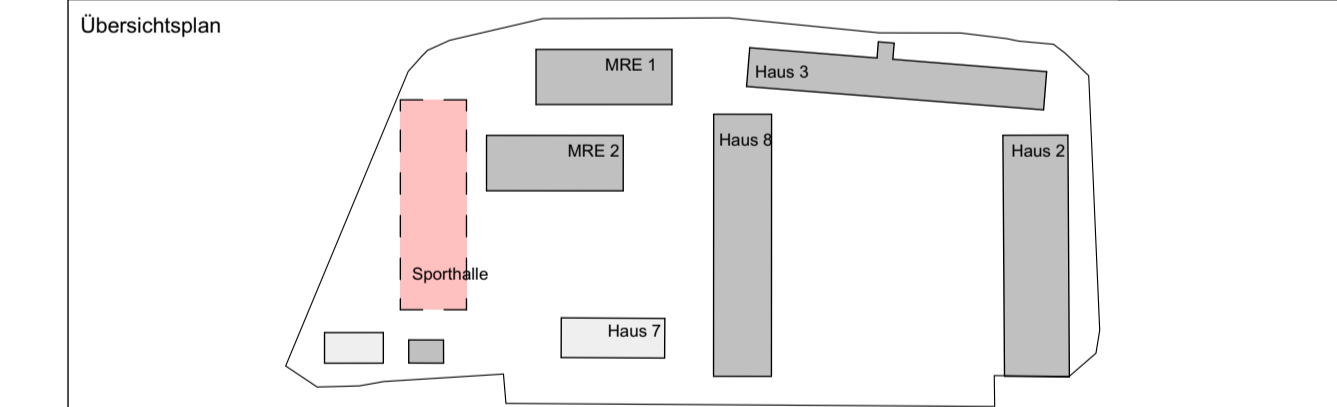

**1592 - BSZ Agrarwirtschaft und Ernährung Dresden**  
Außenstelle: Altröththal 1 in 01169 Dresden  
**Neubau 1-Feld-Sporthalle**

Architekten **Auf den Punkt Architekten**  
Bernd Horn - Freier Architekt  
Friedrichstraße 33 | 01067 Dresden  
info@aufdenpunkt-architekten.de  
+49(0)351 2139175

Standortverwalter **Landeshauptstadt Dresden**  
Amt für Schulen

Planungsphase **5 - Ausführungsplanung**  
Ausführungsfirma Revision/ Montageplanung:

Datum \_\_\_\_\_ Unterschrift \_\_\_\_\_  
Datum \_\_\_\_\_ Unterschrift \_\_\_\_\_

Inhaltliche Koordination ist erfolgt mit:			
Fachplaner   TWP Bayer Ingenieurbüro GmbH Wittenbergstraße 11   01465 Radebeul info@bayer-ingenieur.de +49 (0)351 8333-0	Fachplaner   HLS BSH Ingenieurbüro Hellmann GmbH Hauptstraße 11   01107 Dresden info@bsb-ingenieur.de +49 (0)351 8011800	Fachplaner   ELT MAE GmbH Hauptstraße 11   01107 Dresden info@mae-ingenieur.de +49 (0)351 8011800	Fachplaner   Erschließung Bajepus GmbH Dresden Hauptstraße 11   01107 Dresden info@bajepus-ingenieur.de +49 (0)351 8011800
DWG-Dateiname 1592_013_5_A_G01_OG01_E			
PDF-Dateiname 1592_013_5_A_G01_OG01_E			
Maßstab 1:50			
Gez. 26.06.2024			
Bl.-Nr. HL 4051454			
Bl.-Größe 59,40 x 147,10			
A OG01_E			

**Grundriss Obergeschoss**  
Freigegebene Ausführungsplanung