


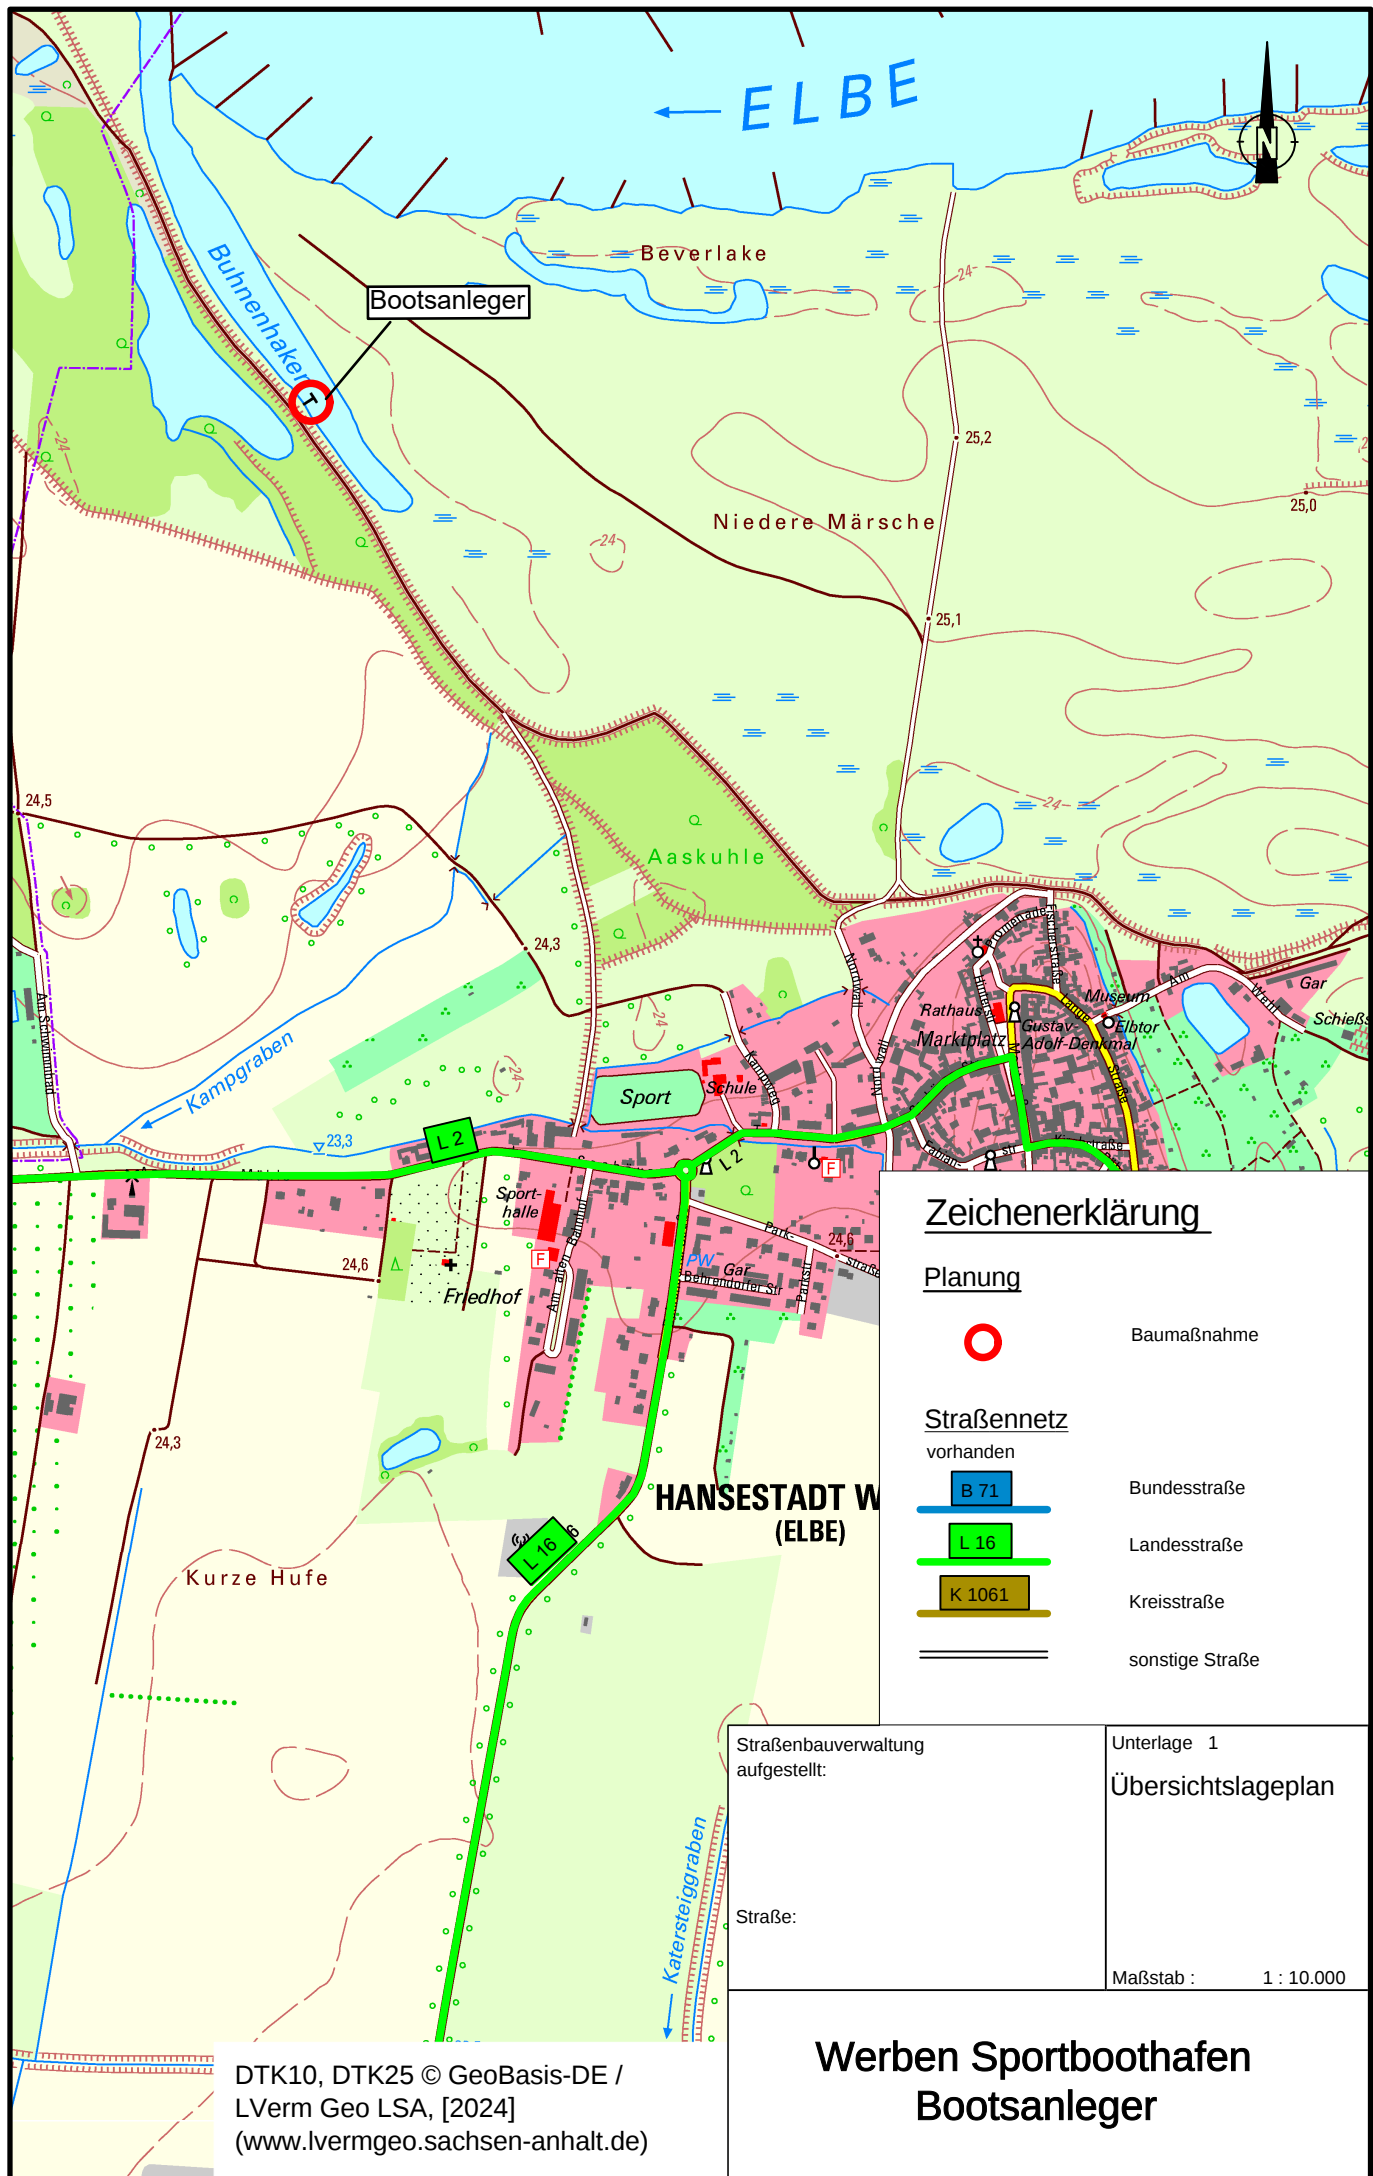

Straßenbauverwaltung
aufgestellt:

Straße:

Unterlage 1

Übersichtslageplan

Maßstab : 1 : 10.000

Werben Sportboothafen Bootsanleger