


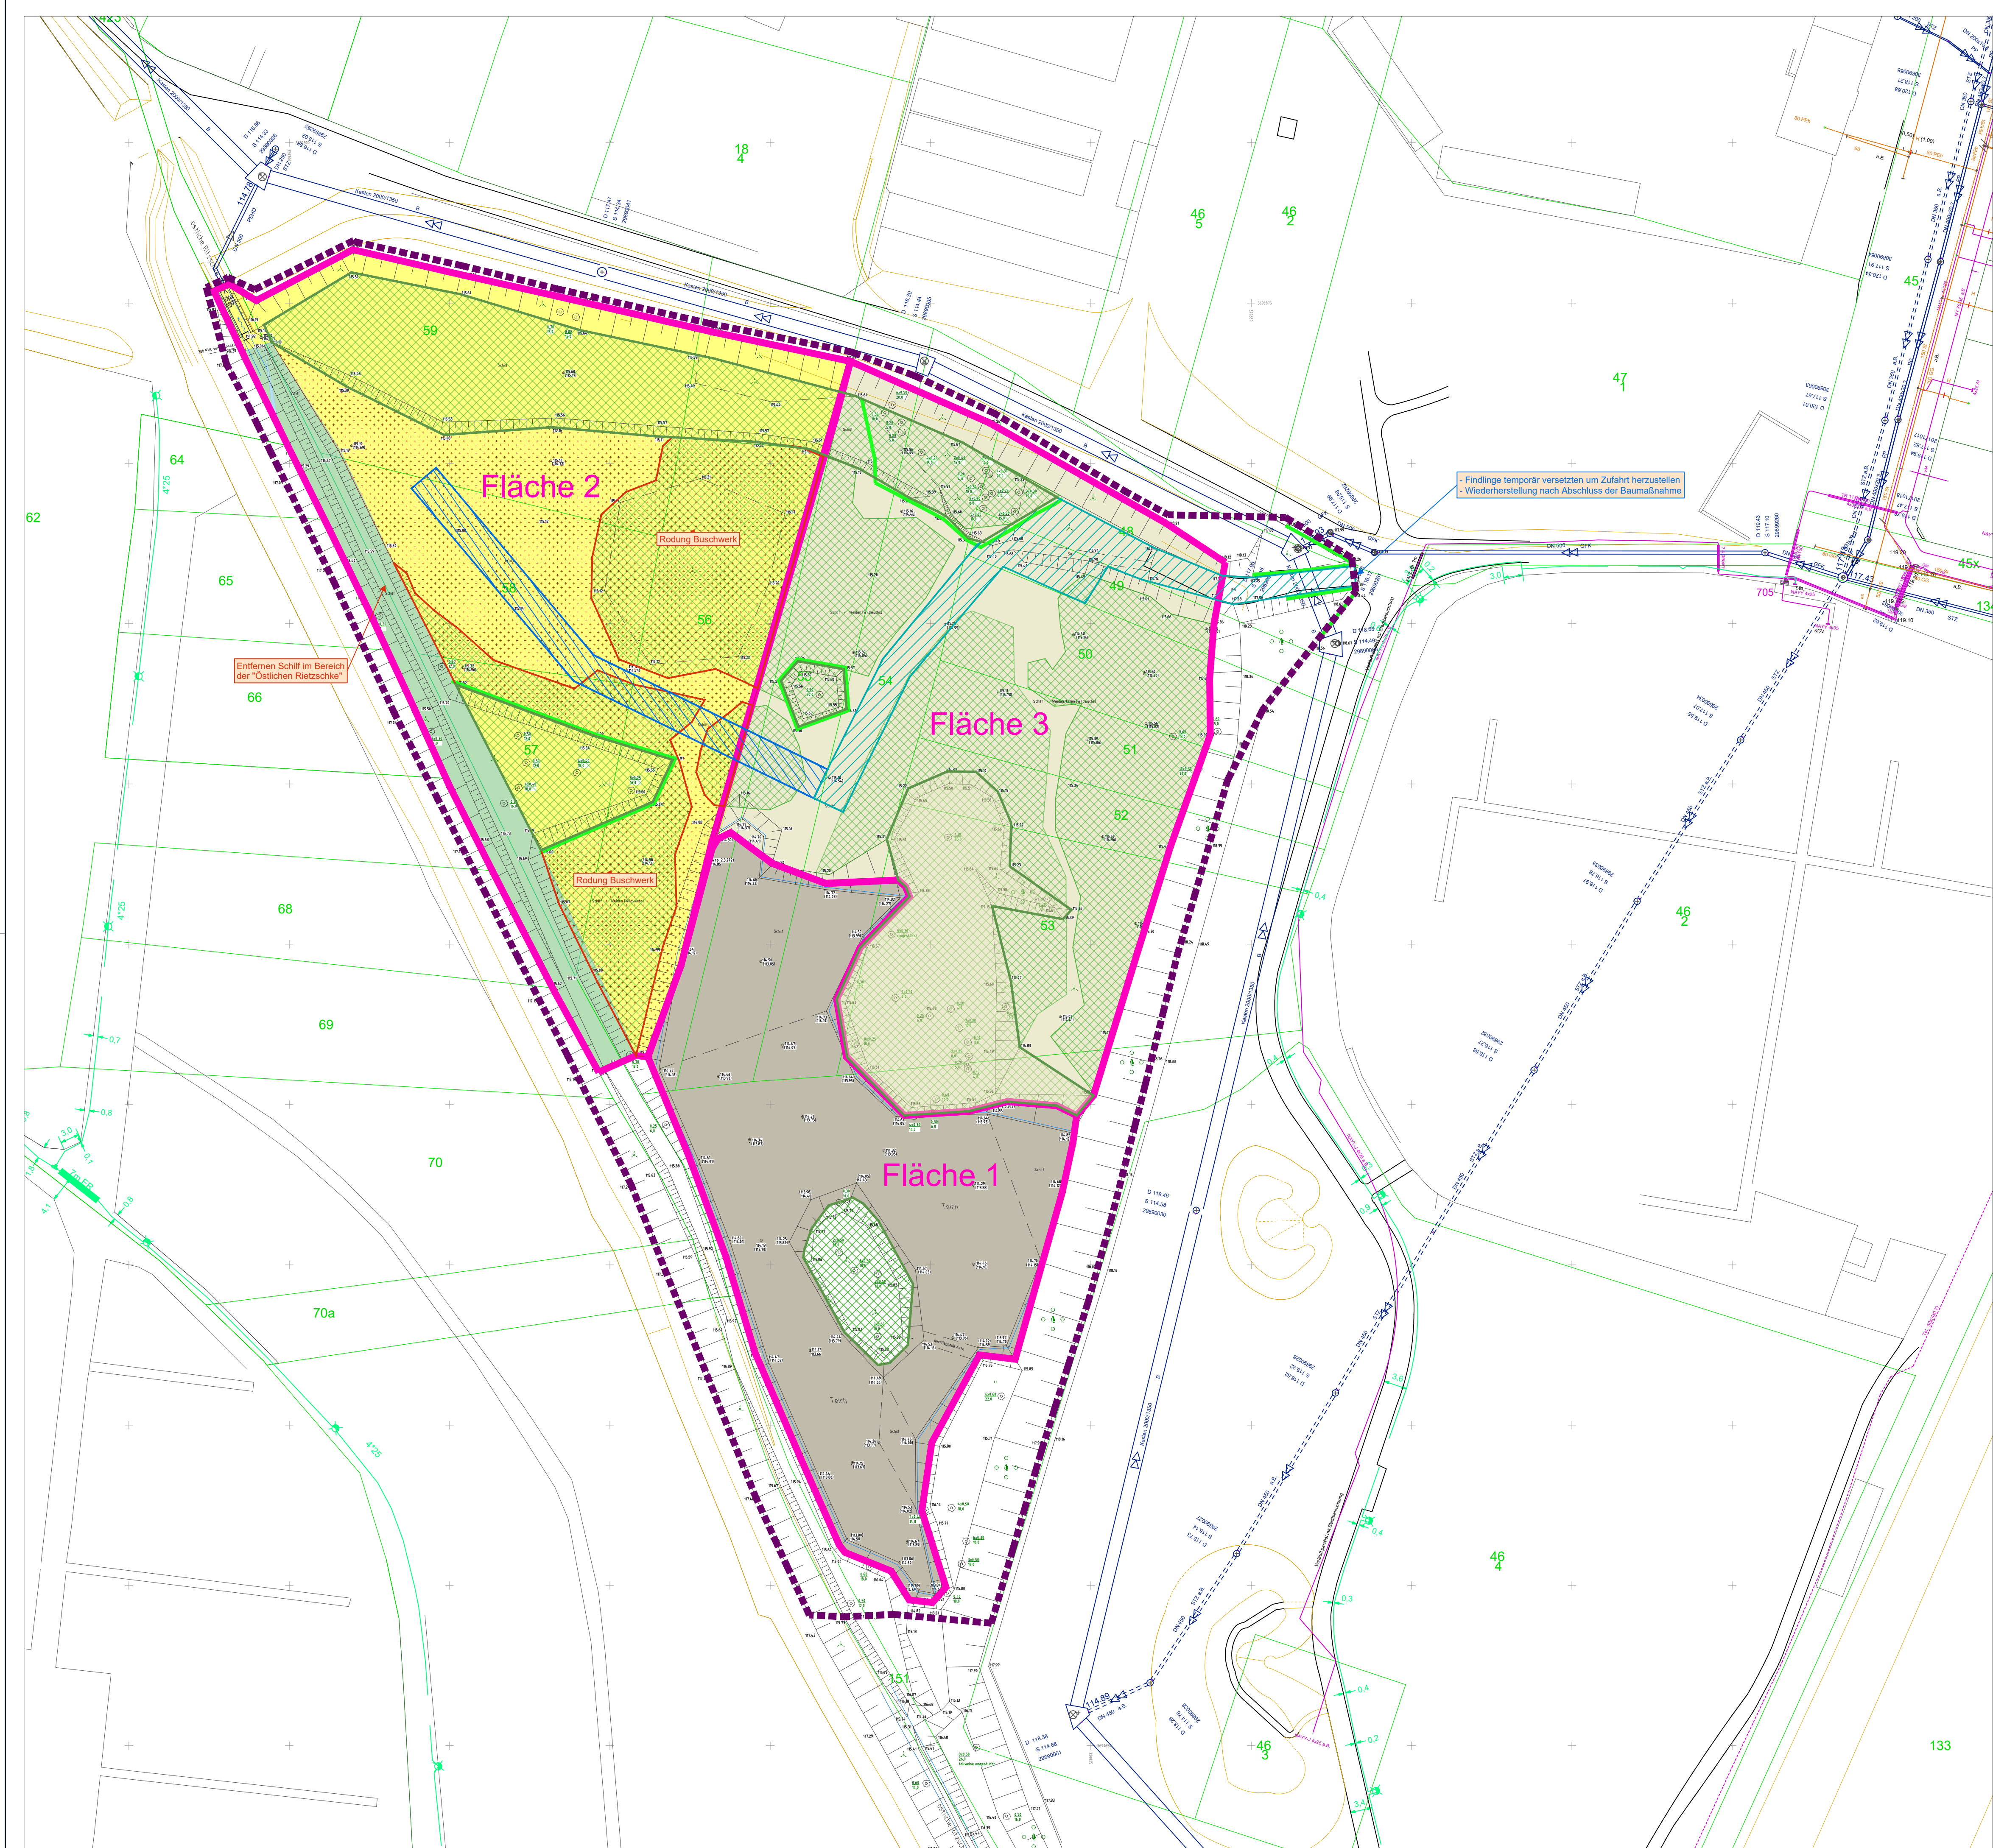

LEGENDE PLANUNG

- Baufeldgrenzen
- Fläche 1 bereits geräumt
- Fläche 2
- Fläche 3
- vorhandene Baustraße ertüchtigen
- Baustraße herstellen
- Biotopinseln
- Gehölzschutz mit Bauzaun
- Entschlammung
- Rodung vorhandener Gehölze

LEGENDE BESTAND

- OK Sediment
- feste Sohle
- Baumstandorte (Stammumfang/Kronendurchmesser)
- Gehölze

LEGENDE LEITUNGEN

- Leitungen - KWL
- Leitungen - Stadtbeleuchtung
- Leitungen - Strom

LEGENDE LIEGENSCHAFTEN

- Flurstücksgrenzen
- Flurstücksnummern

GRUNDLAGEN

Vermessung
Übertragung in Lagesystem ETRS89_UTM33 und Höhensystem DHHN2016:

Liegenschaftsgrenzen/Luftbild
Amtliches Liegenschaftskatasterinformationssystem (ALKIS)
Datenlizenz Deutschland – Namensnennung – Version 2.0 (<https://www.govdata.de/dl-de/by-2-0>)
Quelle: Staatsbetrieb Geobasisinformation und Vermessung Sachsen (GeoSN), 2021

AUFTRAGGEBENDE Stadt Leipzig Amt für Stadtgrün und Gewässer	LAGERREFERENZSYSTEM ETRS89_UTM33N
AUFTRAGNEHMERIN [REDACTED] [REDACTED]	HÖHENSYSTEM DHHN2016
PROJEKT Entschlammung Regenrückhaltebecken Sellerhausen	BEARBEITET [REDACTED]
PLAN Lageplan - Planung Fläche 2	GEZEICHNET [REDACTED]
	PROJEKT-NUMMER 04020-0
	LEISTUNGSPHASE Ausführungsplanung
	MAßSTAB 1:500
	PLAN-NUMMER 3